


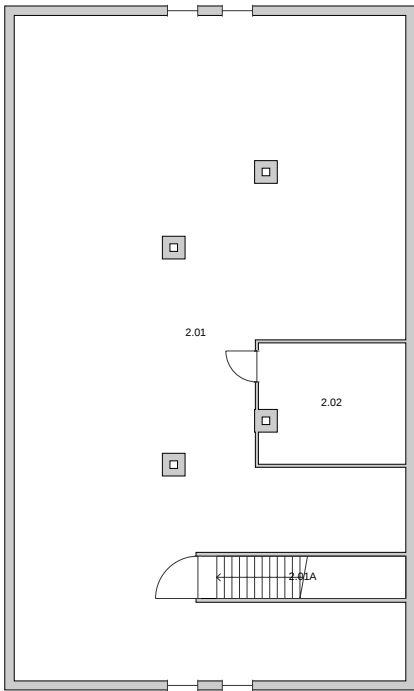

Ruimte	Ruimtesoort	Oppervlakte
2.01	Berging Algemeen	160,49 m²
2.01A	Trappenhuis	6,10 m²
2.02	Technische Ruimte	12,22 m²




Rijksvastgoedbedrijf
Ministerie van Binnenlandse Zaken en
Koninkrijksrelaties

Naam vastgoedcomplex en bouwwerk:
**COMPLEX GROOT HEIDEKAMP - LLT Onderofficieren
Clement van Maasdijklaan Arnhem**

Plattegrond ruimtesoorten

Bouwwerkcode: 6816CGH_7	Defensie Gebouwcoder: 7	BVO binnen: 196.29 m² NVO binnen: 178.81 m²	BVO buiten: 0,00 m² NVO buiten: 0,00 m²
Complexcode: 6816CGH	Defensie Objectcode: 40818	Bouwlaag: 01 Bron: Gecontroleerd	1e verdieping Datum bron: 11-06-2015
Bouwwerktfunctie: Kaderlegering		Formaat: A3 Schaal: 1:200	

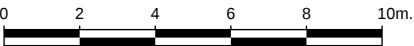

Hoewel aan de totstandkoming van deze vastgoedgegevens de uiterste zorg is besteed, aanvaardt het Rijksvastgoedbedrijf geen enkele aansprakelijkheid voor eventuele fouten, onduidelijkheden of onvolkomenheden, noch voor de gevolgen hiervan. Aan deze gegevens kunnen geen rechten worden ontleend.

© Ministerie van Binnenlandse Zaken en Koninkrijksrelaties