


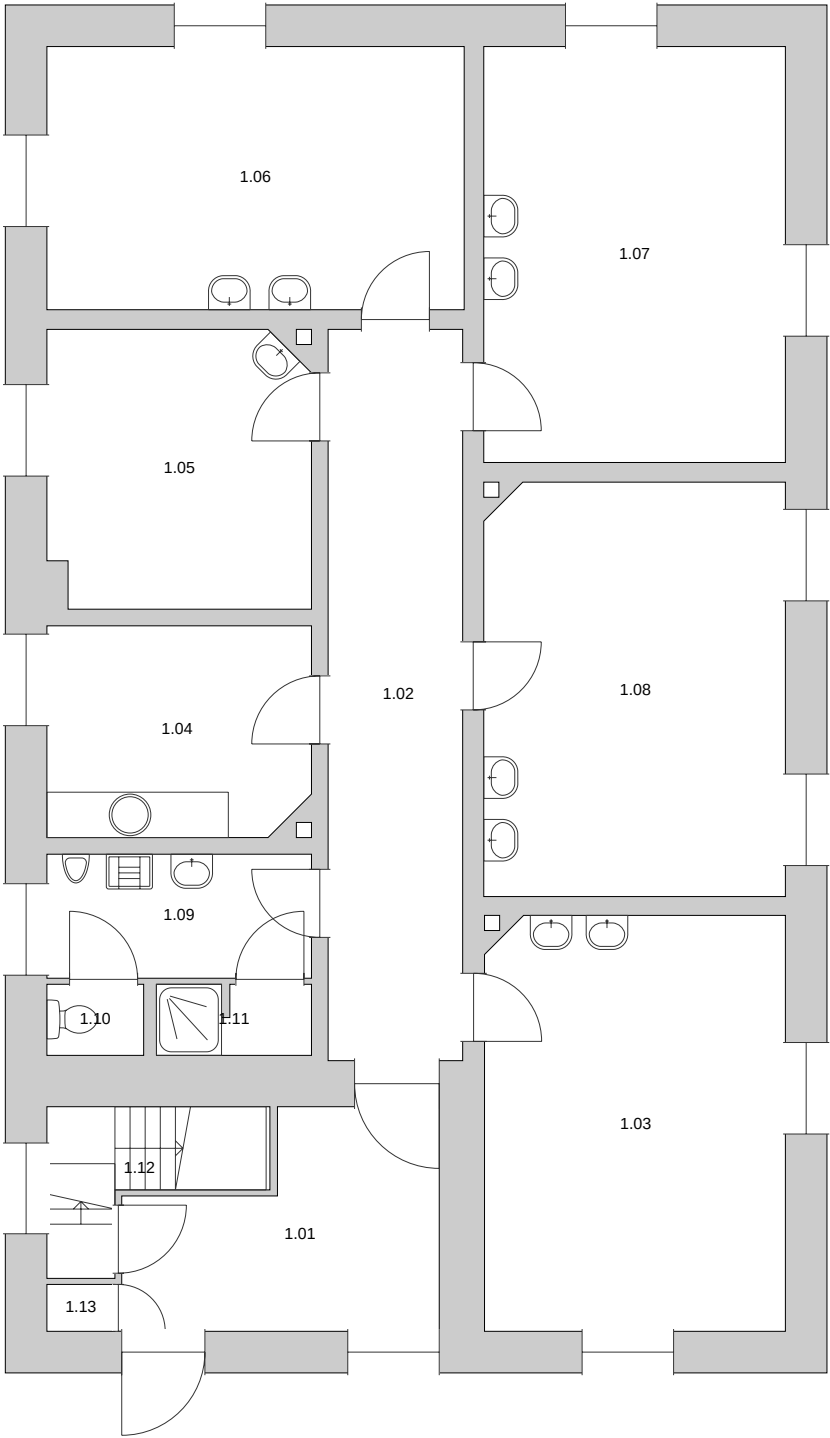

Ruimte	Ruimtesoort	Oppervlakte
1.01	Hal	10,04 m²
1.02	Gang	17,21 m²
1.03	Legering 2p	21,76 m²
1.04	Keuken	9,63 m²
1.05	Verblijfsruimte	12,61 m²
1.06	Legering 2p	19,21 m²
1.07	Legering 2p	21,94 m²
1.08	Legering 2p	21,73 m²
1.09	Toiletruimte Heren	5,74 m²
1.10	WC Heren	1,20 m²
1.11	Doucheruimte Heren	1,88 m²
1.12	Trappenhuis	4,30 m²
1.13	Berging Algemeen	0,56 m²



Rijksvastgoedbedrijf
Ministerie van Binnenlandse Zaken en
Koninkrijksrelaties

Naam vastgoedcomplex en bouwwerk:
**COMPLEX GROOT HEIDEKAMP - Legering
Clement van Maasdijklaan Arnhem**

Plattegrond ruimtesoorten

Bouwwerkcode: 6816CGH_9	Defensie Gebouwcoder: 9	BVO binnen: 196,45 m²	BVO buiten: 0,00 m²
		NVO binnen: 147,81 m²	NVO buiten: 0,00 m²
Complexcode: 6816CGH	Defensie Objectcode: 40818	Bouwlaag: 00	begane grond
		Bron: Gecontroleerd	Datum bron: 11-06-2015
Bouwwerfunctie: Kaderlegering		Formaat: A3	
		Schaal: 1:100	



Hoewel aan de totstandkoming van deze vastgoedgegevens de uiterste zorg is besteed, aanvaardt het Rijksvastgoedbedrijf geen enkele aansprakelijkheid voor eventuele fouten, onduidelijkheden of onvolkomenheden, noch voor de gevolgen hiervan. Aan deze gegevens kunnen geen rechten worden ontleend.

© Ministerie van Binnenlandse Zaken en Koninkrijksrelaties