


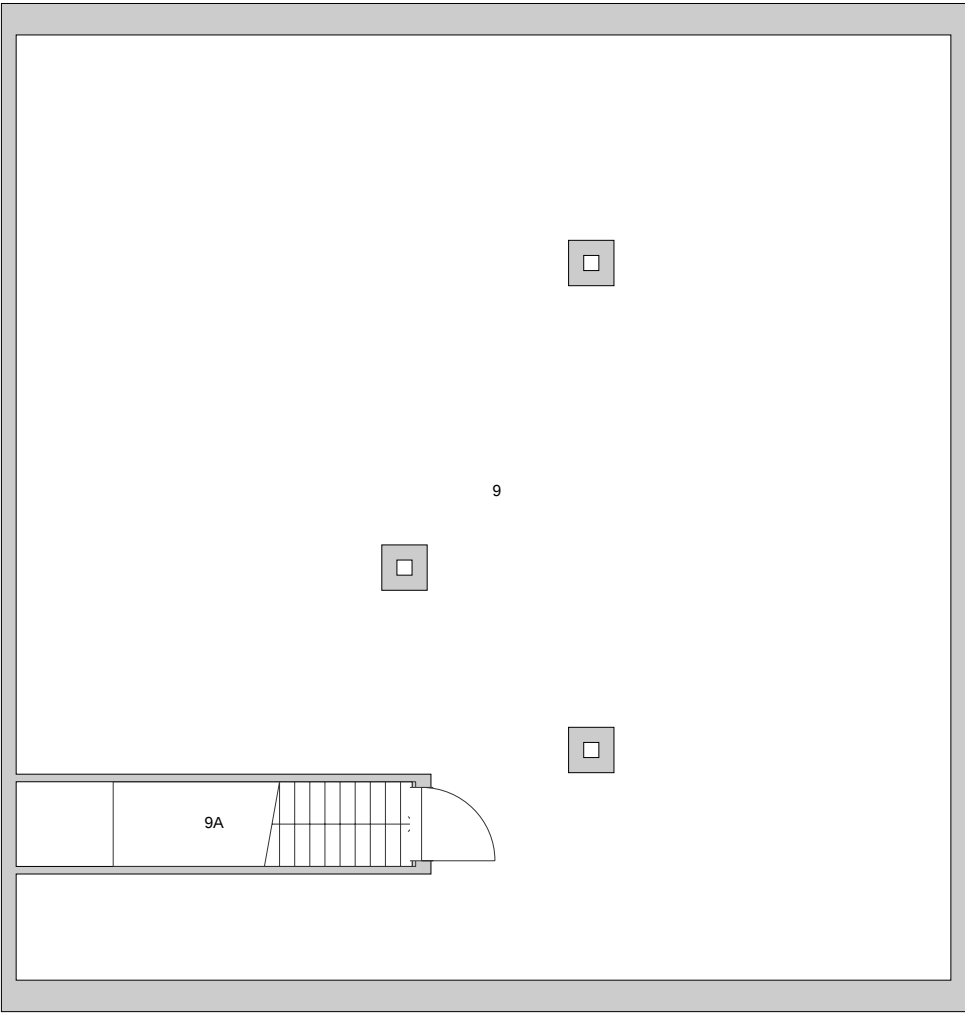

| Ruimte | Ruimtesoort       | Oppervlakte |
|--------|-------------------|-------------|
| 9      | Technische Ruimte | 146,18 m²   |
| 9A     | Trappenhuis       | 5,87 m²     |



Rijksvastgoedbedrijf  
Ministerie van Binnenlandse Zaken en  
Koninkrijksrelaties

Naam vastgoedcomplex en bouwwerk:  
**COMPLEX GROOT HEIDEKAMP - Legering  
Clement van Maasdijklaan Arnhem**

Plattegrond ruimtesoorten

|                 |               |                       |       |             |               |               |            |
|-----------------|---------------|-----------------------|-------|-------------|---------------|---------------|------------|
| Bouwwerkcode:   | 6816CGH_13    | Defensie Gebouwcodes: | 13    | BVO binnen: | 169,86 m²     | BVO buiten:   | 0,00 m²    |
|                 |               |                       |       | NVO binnen: | 152,05 m²     | NVO buiten:   | 0,00 m²    |
| Complexcode:    | 6816CGH       | Defensie Objectcode:  | 40B18 | Bouwlaag:   | 01            | 1e verdieping |            |
|                 |               |                       |       | Bron:       | Gecontroleerd | Datum bron:   | 25-06-2015 |
| Bouwwerfunctie: | Kaderlegering |                       |       | Formaat:    | A4            |               |            |
|                 |               |                       |       | Schaal:     | 1:100         |               |            |



Hoewel aan de totstandkoming van deze vastgoedgegevens de uiterste zorg is besteed, aanvaardt het Rijksvastgoedbedrijf geen enkele aansprakelijkheid voor eventuele fouten, onduidelijkheden of onvolkomenheden, noch voor de gevolgen hiervan. Aan deze gegevens kunnen geen rechten worden ontleend.