


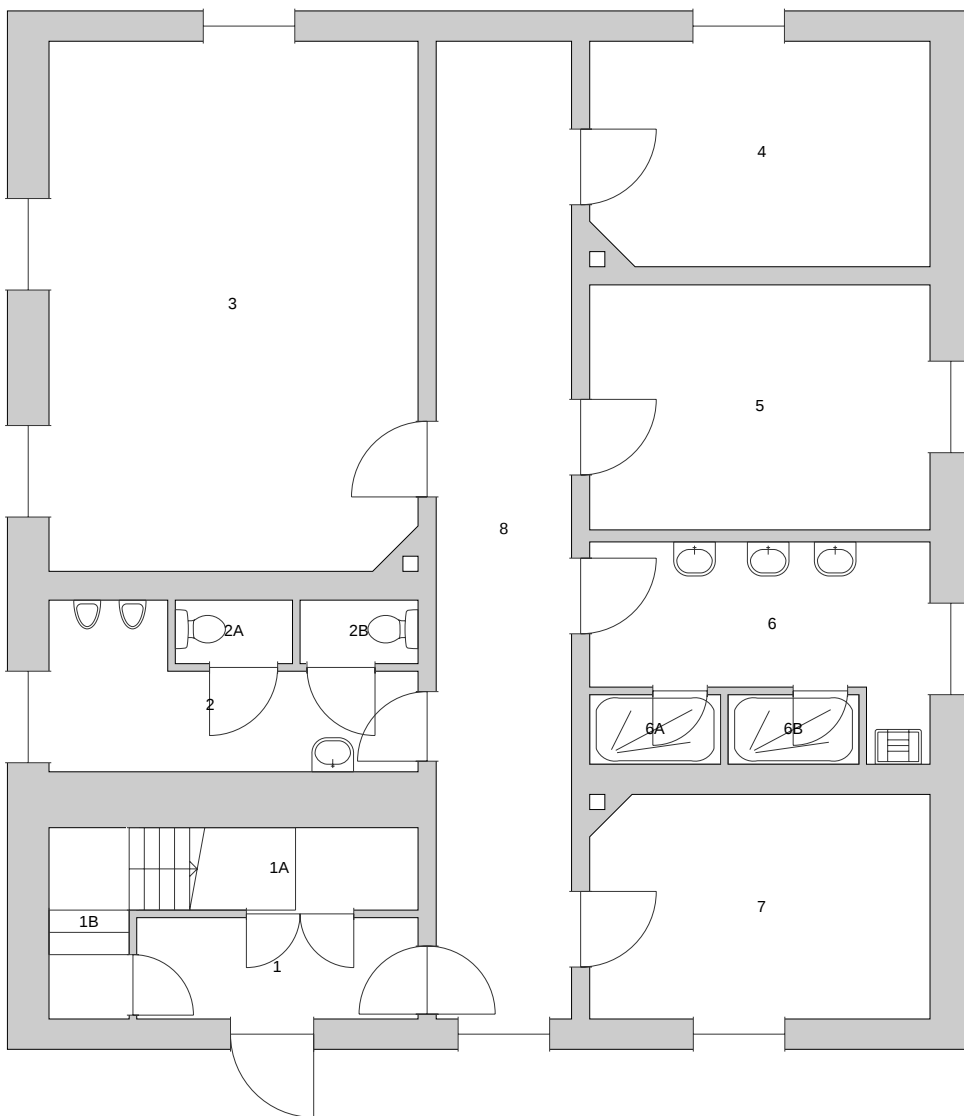

Ruimte	Ruimtesoort	Oppervlakte
1	Hal	4,98 m ²
1A	Berging Algemeen	4,05 m ²
1B	Trappenhuis	2,68 m ²
2	Toiletruimte Heren	7,97 m ²
2A	WC Heren	1,30 m ²
2B	WC Heren	1,31 m ²
3	Legering 3p	34,03 m ²
4	Legering 1p	13,24 m ²
5	Legering 1p	14,58 m ²
6	Wasruimte Heren	9,50 m ²
6A	Doucheruimte Heren	1,59 m ²
6B	Doucheruimte Heren	1,59 m ²
7	Legering 1p	13,21 m ²
8	Gang	23,14 m ²



Rijksvastgoedbedrijf
Ministerie van Binnenlandse Zaken en
Koninkrijksrelaties

Naam vastgoedcomplex en bouwwerk:

**COMPLEX GROOT HEIDEKAMP - Legering
Clement van Maasdijklaan Arnhem**

Plattegrond ruimtesoorten

Bouwwerkcode: 6816CGH_14		Defensie Gebouwcodes: 14	BVO binnen: 174,96 m ²	BVO buiten: 0,00 m ²
			NVO binnen: 133,17 m ²	NVO buiten: 0,00 m ²
Complexcode: 6816CGH		Defensie Objectcode: 40B18	Bouwlaag: 00	begane grond
			Bron: Gecontroleerd	Datum bron: 25-06-2015
Bouwwerkfunctie: Manschappenlegering			Formaat: A4	
			Schaal: 1:100	



Hoewel aan de totstandkoming van deze vastgoedgegevens de uiterste zorg is besteed, aanvaardt het Rijksvastgoedbedrijf geen enkele aansprakelijkheid voor eventuele fouten, onduidelijkheden of onvolkomenheden, noch voor de gevolgen hiervan. Aan deze gegevens kunnen geen rechten worden ontleend.

© Ministerie van Binnenlandse Zaken en Koninkrijksrelaties