


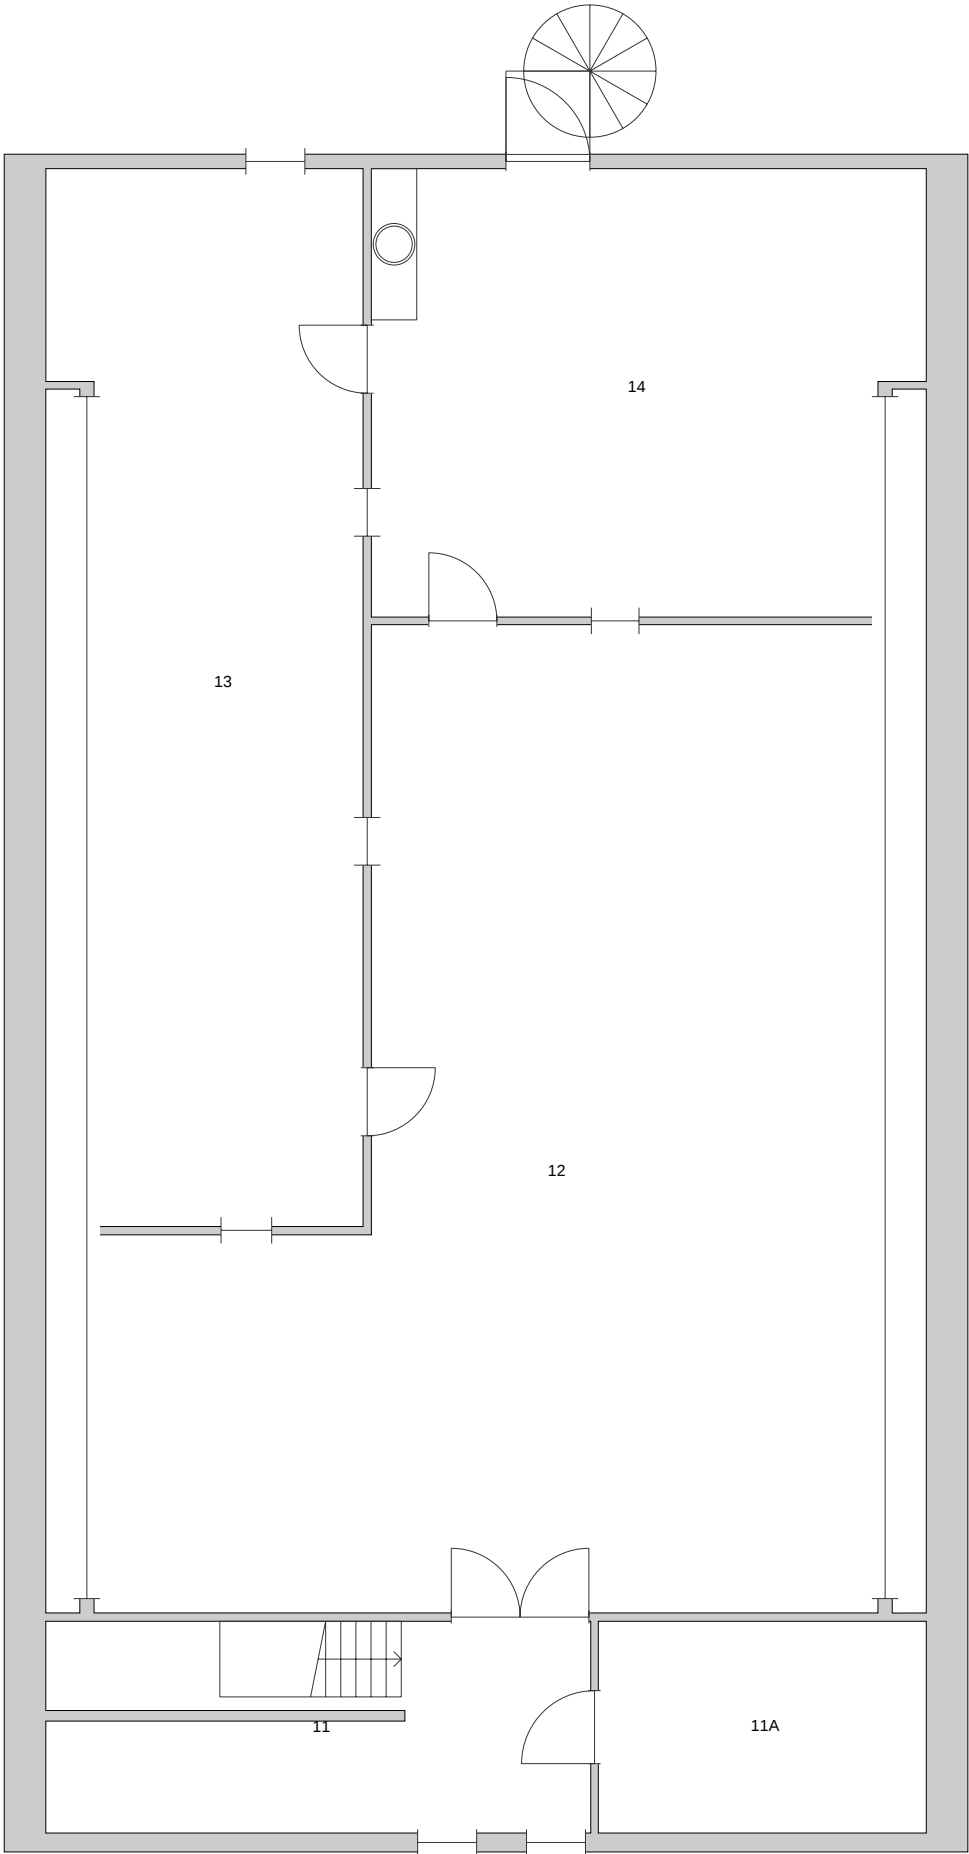

Ruimte	Ruimtesoort	Oppervlakte
11	Hal	19,52 m²
11A	Technische Ruimte	12,15 m²
12	Diverse Bewerkingen	105,91 m²
13	Werkruimte Hout	51,58 m²
14	Diverse Bewerkingen	41,53 m²



Rijksvastgoedbedrijf
Ministerie van Binnenlandse Zaken en
Koninkrijksrelaties

Naam vastgoedcomplex en bouwwerk:
COMPLEX GROOT HEIDEKAMP - Oefengebouw
Clement van Maasdijklaan Arnhem

Plattegrond ruimtesoorten

Bouwwerkcode: 6816CGH_15	Defensie Gebouwcoder: 15	BVO binnen: 271.60 m² NVO binnen: 230.69 m²	BVO buiten: 0,00 m² NVO buiten: 0,00 m²
Complexcode: 6816CGH	Defensie Objectcode: 40818	Bouwlaag: 01 Bron: Gecontroleerd	1e verdieping Datum bron: 03-02-2021
Bouwwerktfunctie: Overig gebouw algemeen		Formaat: A3 Schaal: 1:100	



Hoewel aan de totstandkoming van deze vastgoedgegevens de uiterste zorg is besteed, aanvaardt het Rijksvastgoedbedrijf geen enkele aansprakelijkheid voor eventuele fouten, onduidelijkheden of onvolkomenheden, noch voor de gevolgen hiervan. Aan deze gegevens kunnen geen rechten worden ontleend.

© Ministerie van Binnenlandse Zaken en Koninkrijksrelaties