


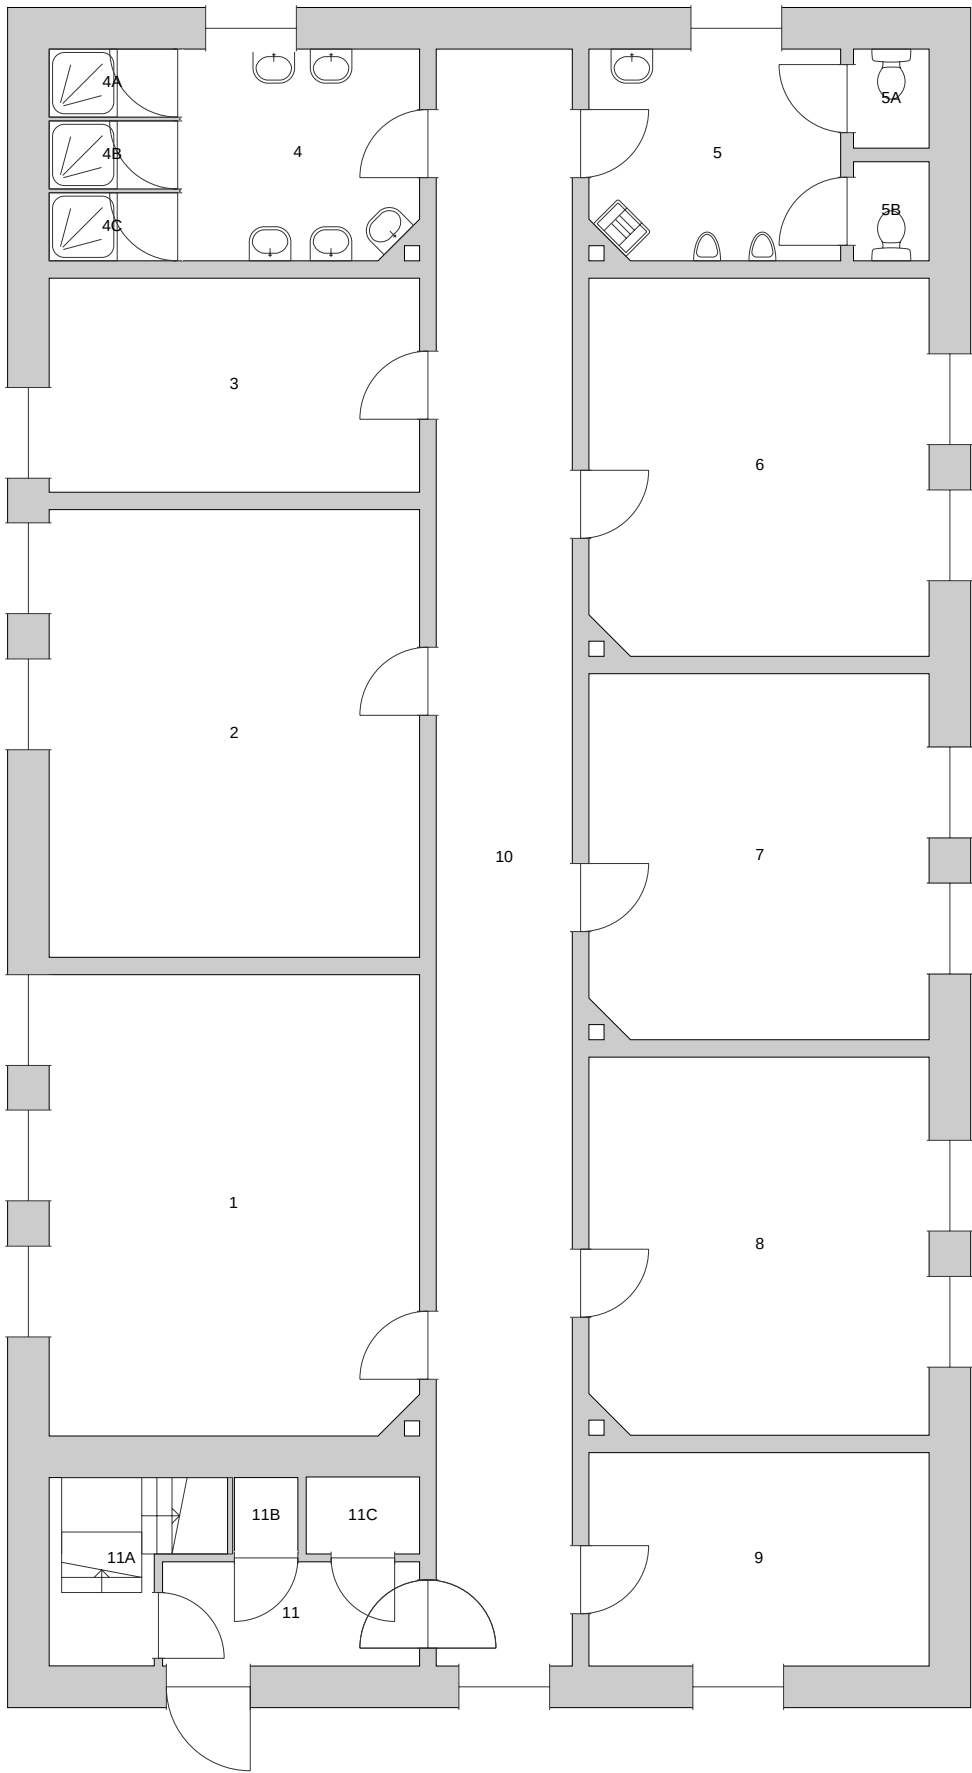

Ruimte	Ruimtesoort	Oppervlakte
1	Legering 3p	29,74 m²
2	Legering 3p	29,01 m²
3	Legering 1p	13,87 m²
4	Wasruimte Heren	8,72 m²
4A	Doucheruimte Heren	1,50 m²
4B	Doucheruimte Heren	1,50 m²
4C	Doucheruimte Heren	1,50 m²
5	Toiletruimte Heren	9,17 m²
5A	WC Heren	1,31 m²
5B	WC Heren	1,31 m²
6	Legering 2p	22,35 m²
7	Legering 2p	21,63 m²
8	Legering 2p	22,35 m²
9	Legering 1p	12,70 m²
10	Gang	38,49 m²
11	Hal	4,69 m²
11A	Trappenhuis	4,44 m²
11B	Berging Algemeen	0,85 m²
11C	Berging Algemeen	1,53 m²

Naam vastgoedcomplex en bouwwerk:
COMPLEX GROOT HEIDEKAMP - Legering Clement van Maasdijklaan Arnhem

Plattegrond ruimtesoorten

Bouwwerkcode: 6816CGH_16	Defensie Gebouwcodes: 16	BVO binnen: 286,18 m²	BVO buiten: 0,00 m²
		NVO binnen: 226,66 m²	NVO buiten: 0,00 m²
Complexcode: 6816CGH	Defensie Objectcode: 40818	Bouwlaag: 00	begane grond
		Bron: Gecontroleerd	Datum bron: 26-06-2015
Bouwwerktent: Manschappenlegering		Formaat: A3	
		Schaal: 1:100	

