


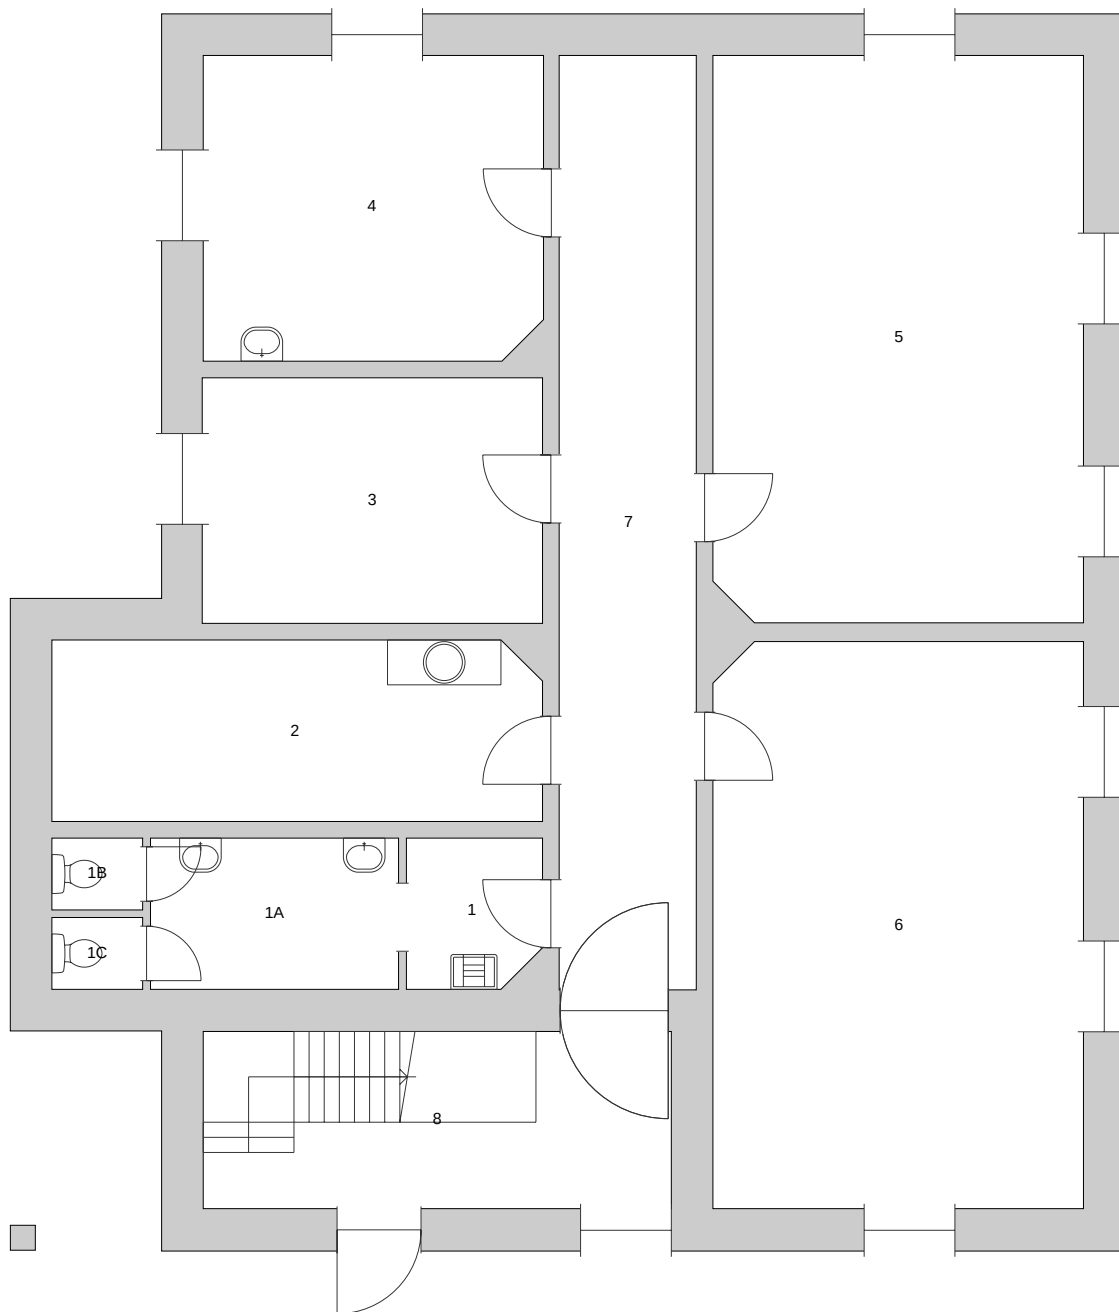

Ruimte	Ruimtesoort	Oppervlakte
1	Toiletruimte Heren	3,45 m ²
1A	Wasruimte Heren	6,56 m ²
1B	Toiletruimte Heren	1,14 m ²
1C	Toiletruimte Heren	1,14 m ²
2	Keuken	15,42 m ²
3	Berging Algemeen	14,61 m ²
4	Bureauruimte	18,04 m ²
5	Vergaderruimte	36,61 m ²
6	Bureauruimte	36,59 m ²
7	Gang	22,40 m ²
8	Trappenhuis	14,50 m ²



Rijksvastgoedbedrijf
Ministerie van Binnenlandse Zaken en
Koninkrijksrelaties

Naam vastgoedcomplex en bouwwerk:

**COMPLEX GROOT HEIDEKAMP - Legering
Clement van Maasdijklaan Arnhem**

Plattegrond ruimtesoorten

Bouwwerkcode: 6816CGH_17	Defensie Gebouwcodes: 17	BVO binnen: 219,99 m²	BVO buiten: 0,00 m²
		NVO binnen: 170,46 m²	NVO buiten: 0,00 m²
Complexcode: 6816CGH	Defensie Objectcode: 40B18	Bouwlaag: 00	begane grond
		Bron: Gecontroleerd	Datum bron: 25-09-2013
Bouwwerf functie: Manschappenlegering		Formaat: A4	
		Schaal: 1:100	



Hoewel aan de totstandkoming van deze vastgoedgegevens de uiterste zorg is besteed, aanvaardt het Rijksvastgoedbedrijf geen enkele aansprakelijkheid voor eventuele fouten, onduidelijkheden of onvolkomenheden, noch voor de gevolgen hiervan. Aan deze gegevens kunnen geen rechten worden ontleend.

© Ministerie van Binnenlandse Zaken en Koninkrijksrelaties