


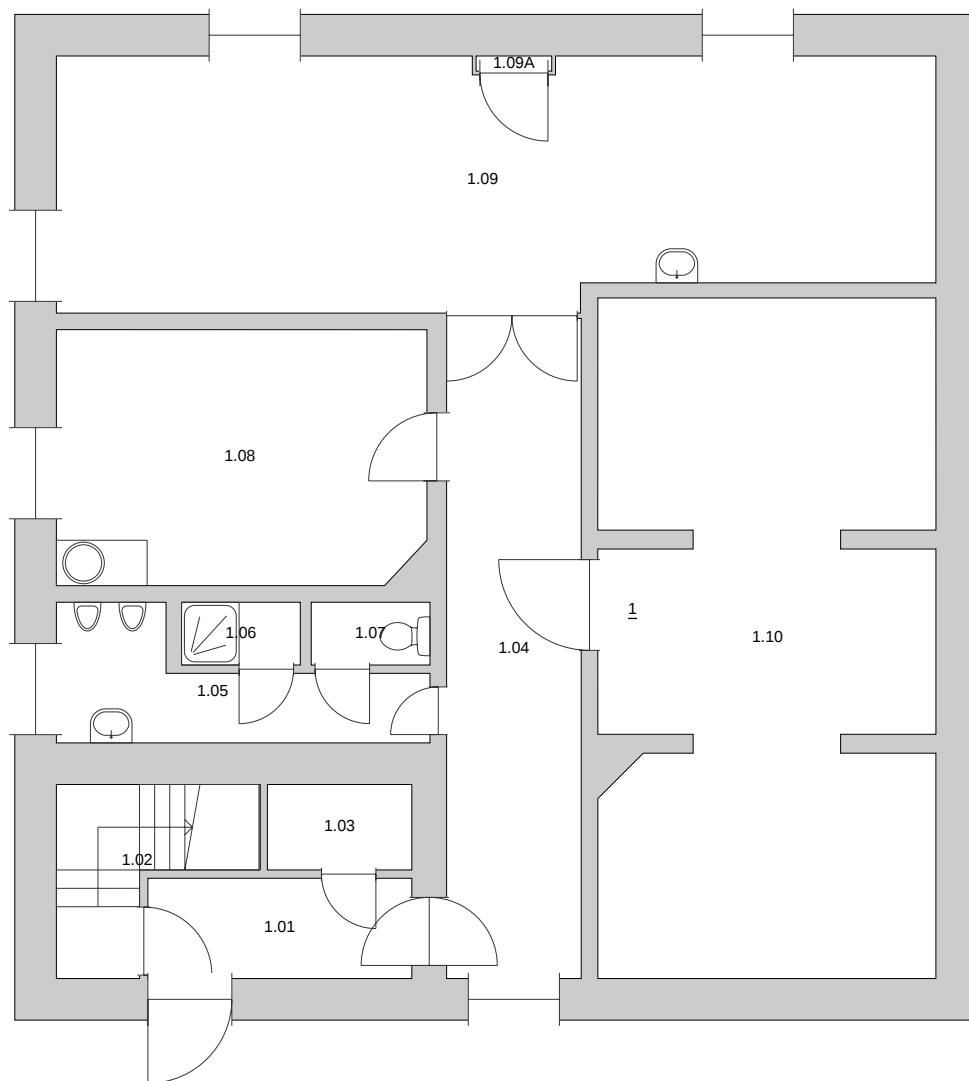

Ruimte	Ruimtesoort	Oppervlakte
1.01	Hal	4,63 m ²
1.02	Trappenhuis	4,61 m ²
1.03	Berging Algemeen	2,16 m ²
1.04	Gang	15,54 m ²
1.05	Toiletruimte Heren	5,91 m ²
1.06	Doucheruimte Heren	1,30 m ²
1.07	Toiletruimte Heren	1,30 m ²
1.08	Bureauruimte	16,42 m ²
1.09	Wapenschoonmaakruimte	37,39 m ²
1.09A	Technische Ruimte	0,20 m ²
1.10	Berging Wapens	38,80 m ²



Rijksvastgoedbedrijf
Ministerie van Binnenlandse Zaken en
Koninkrijksrelaties

Naam vastgoedcomplex en bouwwerk:

COMPLEX GROOT HEIDEKAMP - Magazijn Algemeen
Clement van Maasdijklaan Arnhem

Plattegrond ruimtesoorten

Bouwwerkcode: 6816CGH_18		Defensie Gebouwcodes: 18	BVO binnen: 169,73 m ²		BVO buiten: 0,00 m ²
			NVO binnen: 128,26 m ²		NVO buiten: 0,00 m ²
Complexcode: 6816CGH		Defensie Objectcode: 40818	Bouwlaag: 00		
			Bron: Gecontroleerd		
			Datum bron: 27-03-2012		
Bouwwerf functie: Magazijn explosief			Formaat: A4		
			Schaal: 1:100		



Hoewel aan de totstandkoming van deze vastgoedgegevens de uiterste zorg is besteed, aanvaardt het Rijksvastgoedbedrijf geen enkele aansprakelijkheid voor eventuele fouten, onduidelijkheden of onvolkomenheden, noch voor de gevolgen hiervan. Aan deze gegevens kunnen geen rechten worden ontleend.

© Ministerie van Binnenlandse Zaken en Koninkrijksrelaties