


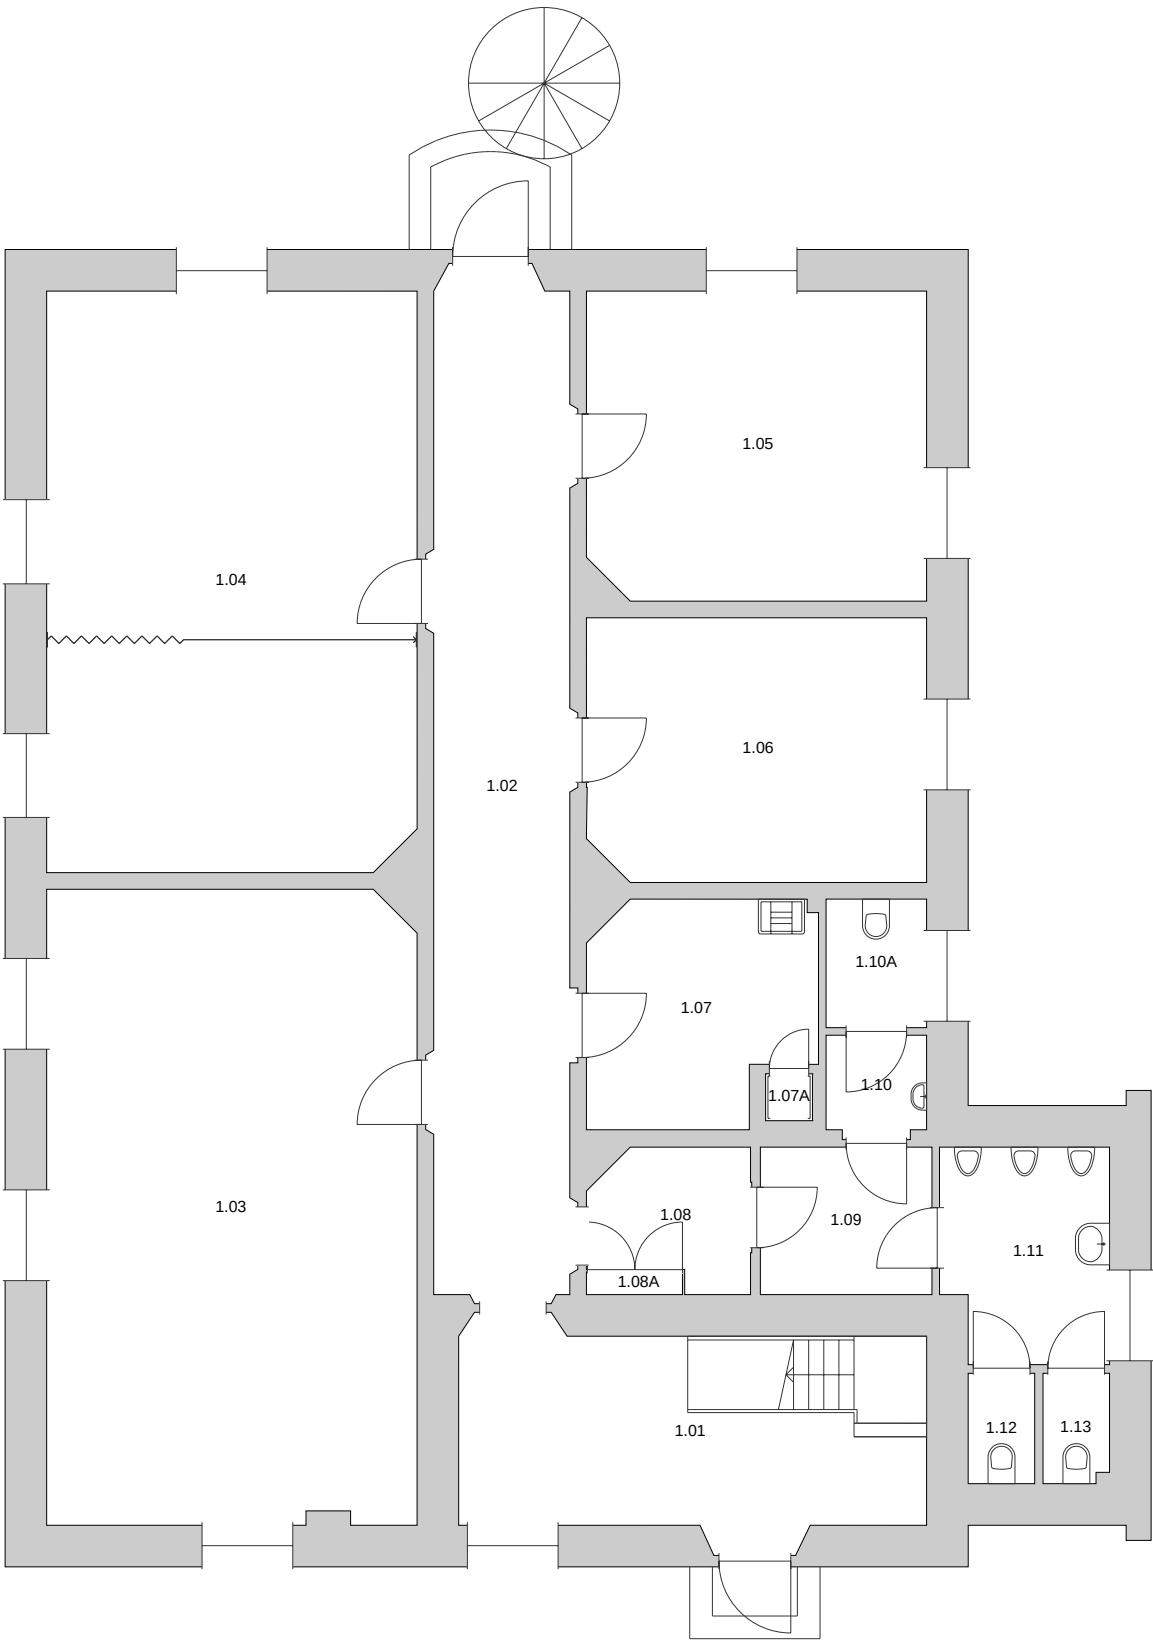

Ruimte	Ruimtesoort	Oppervlakte
1.01	Hal	16,37 m²
1.02	Gang	25,14 m²
1.03	Kamersportruimte	40,93 m²
1.04	Kamersportruimte	37,51 m²
1.05	Bureauimte	18,28 m²
1.06	Computerruimte	15,58 m²
1.07	Berging Algemeen	8,38 m²
1.07A	Liftschacht	0,38 m²
1.08	Gang	3,65 m²
1.08A	Technische Ruimte	0,38 m²
1.09	Hal	4,43 m²
1.10	Toiletruimte Dames	1,78 m²
1.10A	WC Dames	2,26 m²
1.11	Toiletruimte Heren	6,12 m²
1.12	WC Heren	1,28 m²
1.13	WC Heren	1,26 m²

Naam vastgoedcomplex en bouwwerk:
COMPLEX GROOT HEIDEKAMP - Recreatiegebouw
Clement van Maasdijklaan Arnhem

Plattegrond ruimtesoorten

Bouwwerkcode: 6816CGH_21	Defensie Gebouwcoder: 21	BVO binnen: 235,49 m² NVO binnen: 183,73 m²	BVO buiten: 0,00 m² NVO buiten: 0,00 m²
Complexcode: 6816CGH	Defensie Objectcode: 40818	Bouwlaag: 00 Bron: Gecontroleerd	begane grond Datum bron: 07-03-2018
Bouwwerfunctie: Recreatiegebouw		Formaat: A3 Schaal: 1:100	

