


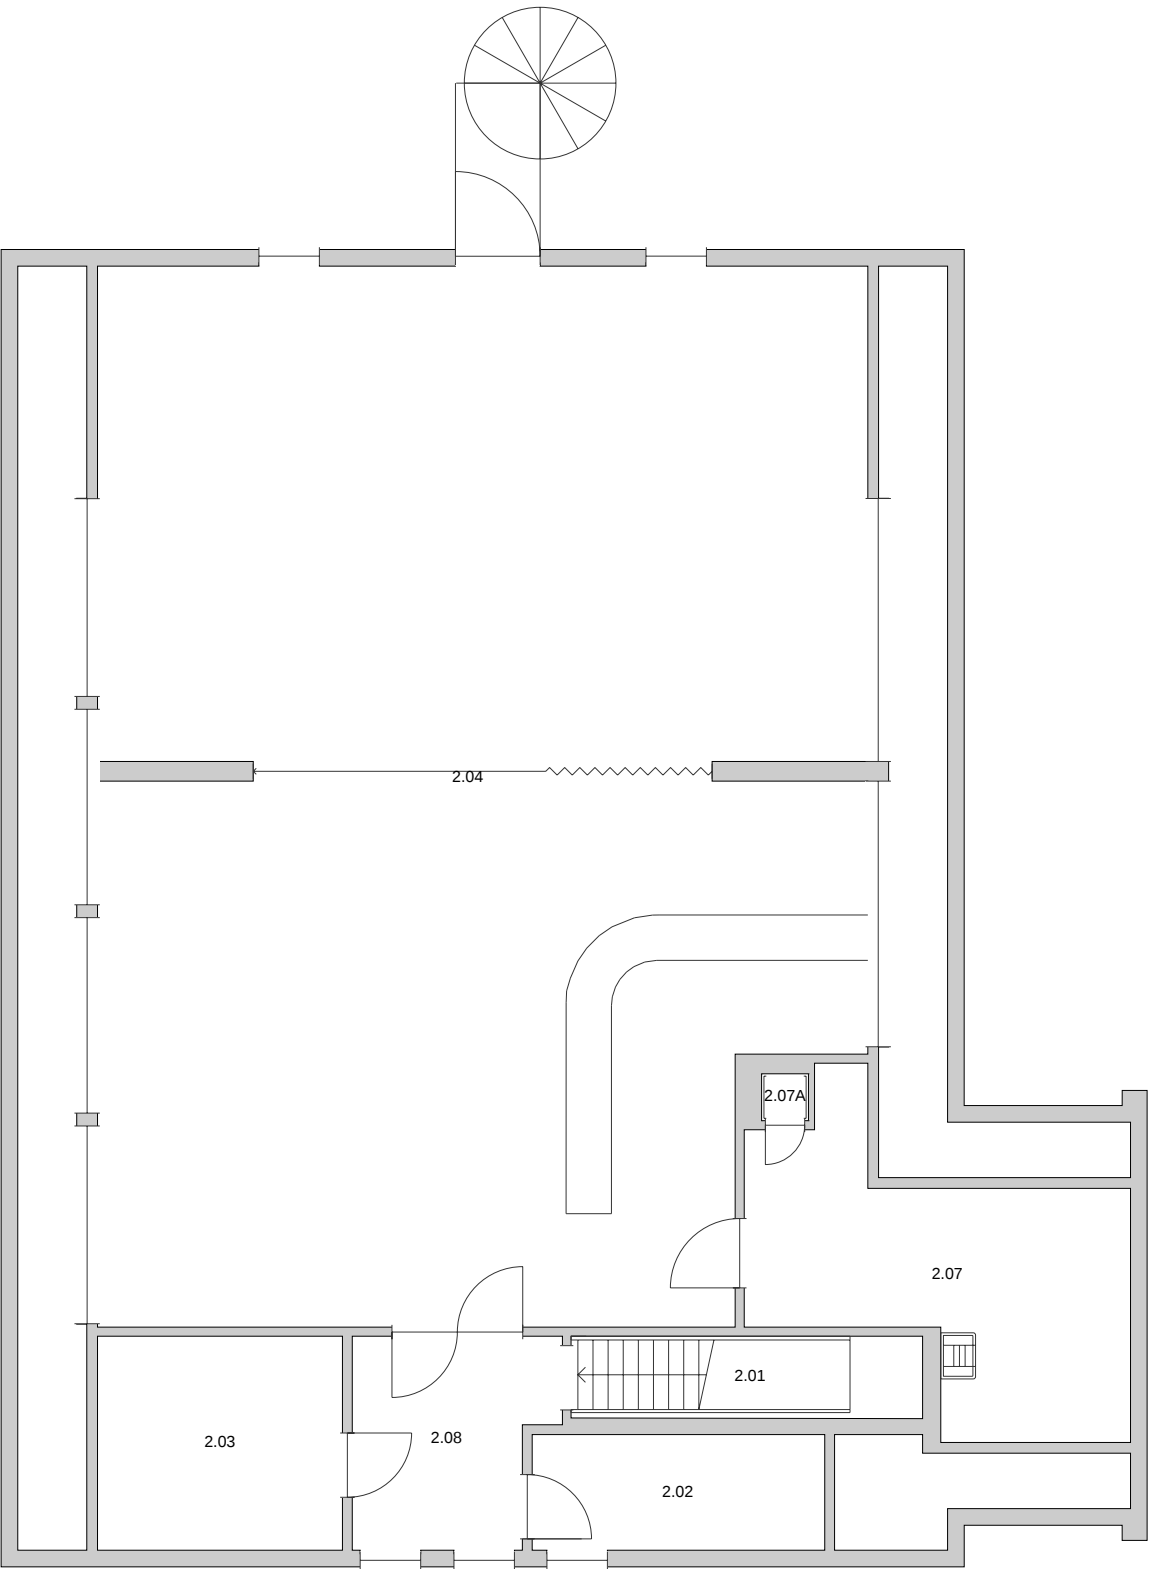

Ruimte	Ruimtesoort	Oppervlakte
2.01	Trappenhuis	5,05 m²
2.02	Berging Algemeen	5,95 m²
2.03	Technische Ruimte	9,17 m²
2.04	Bar	135,68 m²
2.07	Berging Algemeen	15,09 m²
2.07A	Liftschacht	0,38 m²
2.08	Hal	7,06 m²



Rijksvastgoedbedrijf

Ministerie van Binnenlandse Zaken en Koninkrijksrelaties

Naam vastgoedcomplex en bouwwerk:
COMPLEX GROOT HEIDEKAMP - Recreatiegebouw
Clement van Maasdijklaan Arnhem

Plattegrond ruimtesoorten

Bouwwerkcode: 6816CGH_21	Defensie Gebouwcoder: 21	BVO binnen: 205.65 m²	BVO buiten: 0.00 m²
		NVO binnen: 178.38 m²	NVO buiten: 0.00 m²
Complexcode: 6816CGH	Defensie Objectcode: 40818	Bouwlaag: 01	1e verdieping
		Bron: Gecontroleerd	Datum bron: 07-03-2018
Bouwwerktfunctie: Recreatiegebouw		Formaat: A3	
		Schaal: 1:100	



Hoewel aan de totstandkoming van deze vastgoedgegevens de uiterste zorg is besteed, aanvaardt het Rijksvastgoedbedrijf geen enkele aansprakelijkheid voor eventuele fouten, onduidelijkheden of onvolkomenheden, noch voor de gevolgen hiervan. Aan deze gegevens kunnen geen rechten worden ontleend.

© Ministerie van Binnenlandse Zaken en Koninkrijksrelaties