


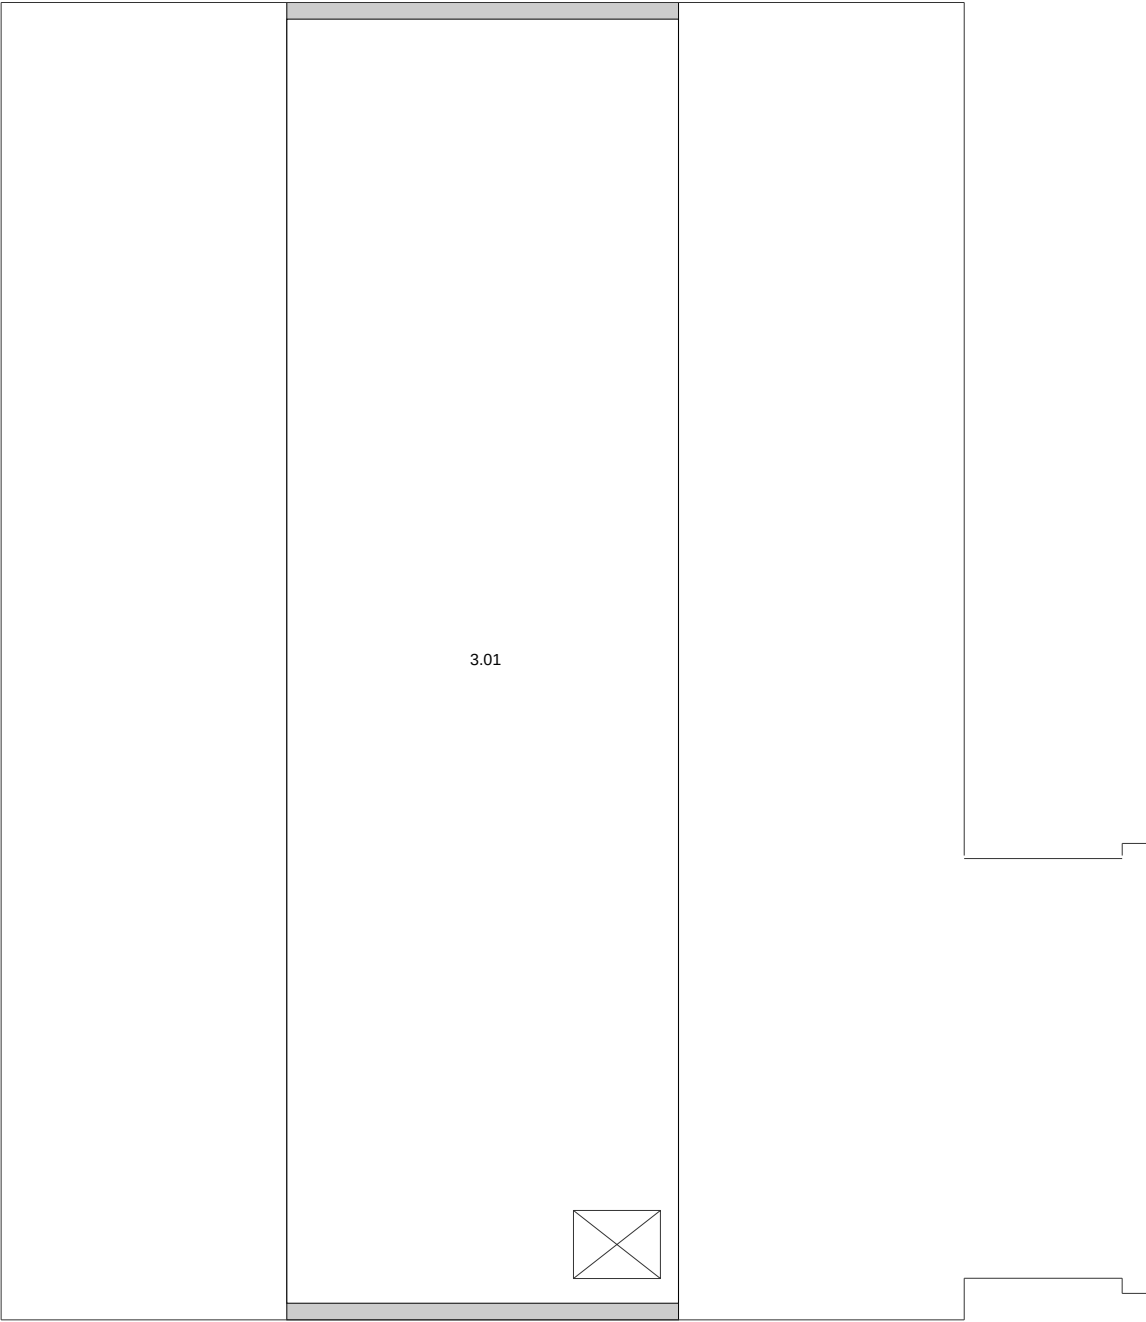

Ruimte	Ruimtesoort	Oppervlakte
3.01	Technische Ruimte	87,96 m²

Naam vastgoedcomplex en bouwwerk:
COMPLEX GROOT HEIDEKAMP - Recreatiegebouw
Clement van Maasdijskloof Arnhem

Plattegrond ruimtesoorten			
Bouwwerkcode: 6816CGH_21	Defensie Gebouwcodes: 21	BVO binnen: 90,27 m² NVO binnen: 87,96 m²	BVO buiten: 0,00 m² NVO buiten: 0,00 m²
Complexcode: 6816CGH	Defensie Objectcode: 40818	Bouwlaag: 02 Bron: Gecontroleerd	2e verdieping Datum bron: 07-03-2018
Bouwwerktentoonstelling: Recreatiegebouw		Formaat: A3 Schaal: 1:100	

