


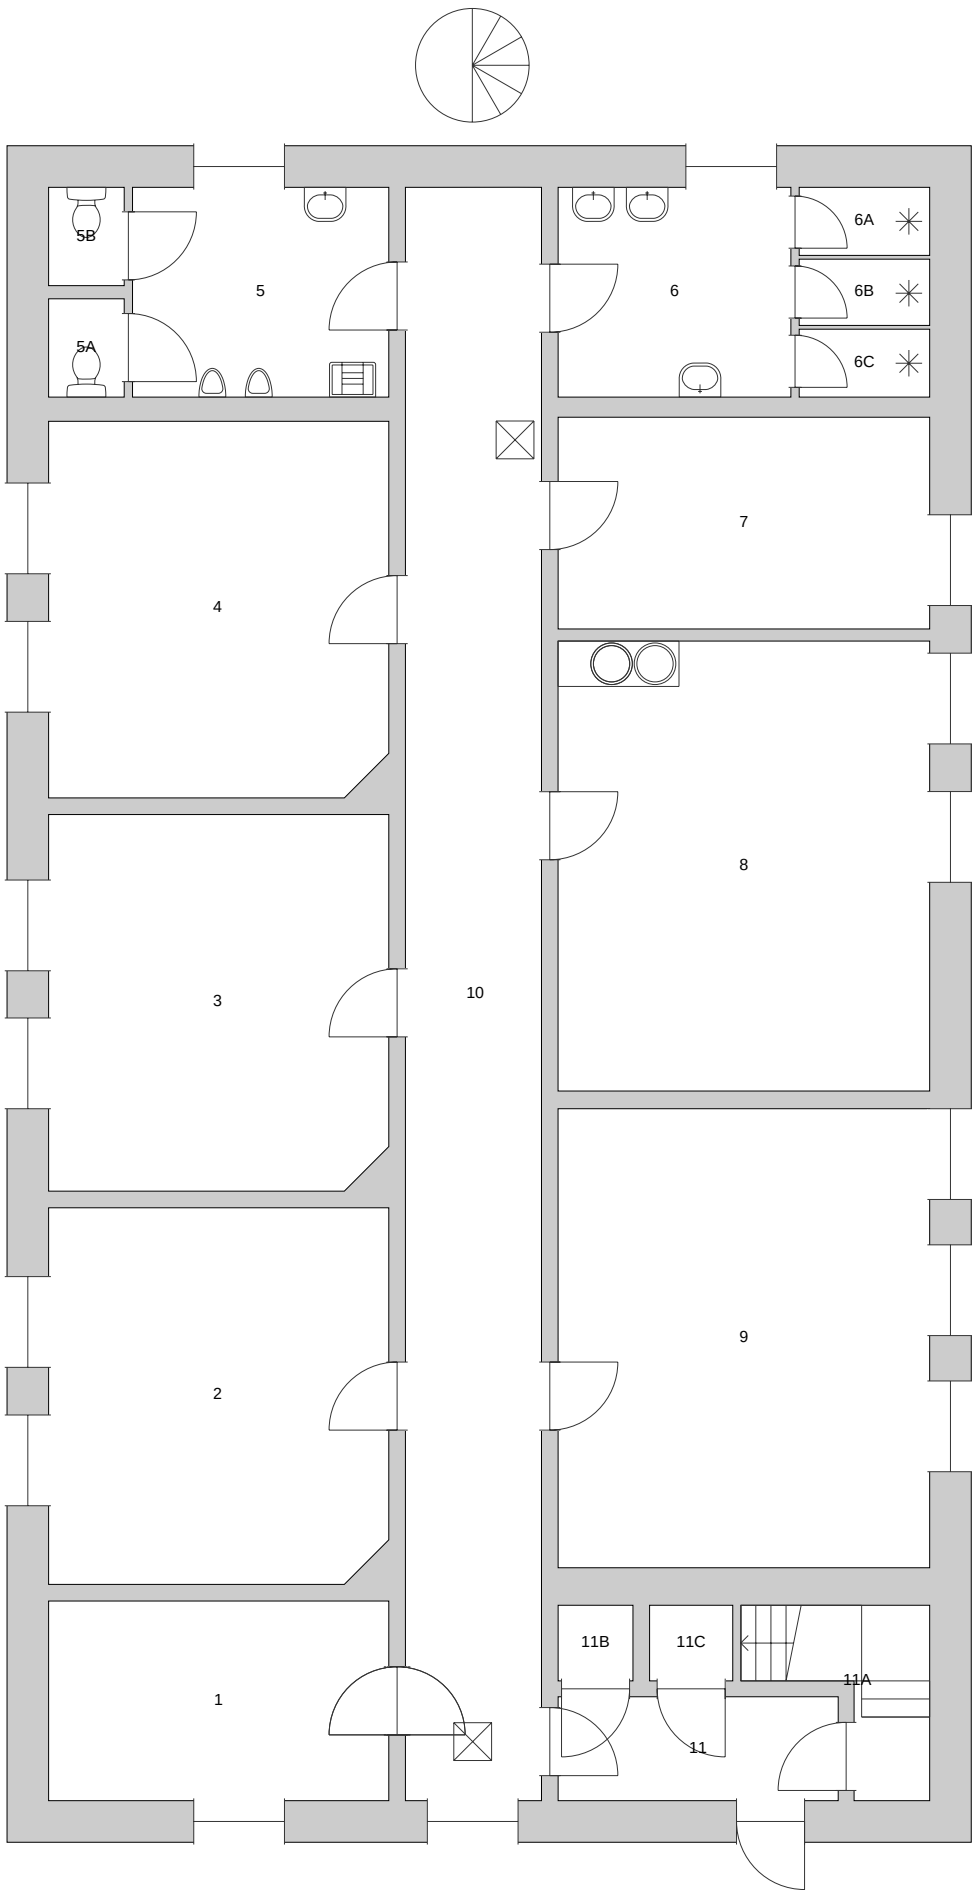

Ruimte	Ruimtesoort	Oppervlakte
1	Berging Sportartikelen	11,88 m²
2	Bureau ruimte	22,24 m²
3	Berging Algemeen	22,24 m²
4	Berging Algemeen	22,24 m²
5	Toiletruimte Heren	9,40 m²
5A	WC Heren	1,30 m²
5B	WC Heren	1,30 m²
6	Wasruimte Heren	8,54 m²
6A	Doucheruimte Heren	1,55 m²
6B	Doucheruimte Heren	1,51 m²
6C	Doucheruimte Heren	1,55 m²
7	Berging Algemeen	13,76 m²
8	Berging Algemeen	29,25 m²
9	Berging Algemeen	29,84 m²
10	Gang	38,40 m²
11	Hal	5,09 m²
11A	Trappenhuis	4,08 m²
11B	Berging Algemeen	0,99 m²
11C	Berging Algemeen	1,10 m²



Naam vastgoedcomplex en bouwwerk:
**COMPLEX GROOT HEIDEKAMP - Magazijn
Clement van Maasdijklaan Arnhem**

Plattegrond ruimtesoorten

Bouwwerkcode: 6816CGH_23	Defensie Gebouwcoder: 23	BVO binnen: 286,15 m²	BVO buiten: 0,00 m²
Complexcode: 6816CGH	Defensie Objectcode: 40818	NVO binnen: 226,26 m²	NVO buiten: 0,00 m²
Bouwwerkfunctie: Magazijn algemeen		Bouwlaag: 00	begane grond
		Bron: Gecontroleerd	Datum bron: 07-11-2018
		Formaat: A3	
		Schaal: 1:100	



Hoewel aan de totstandkoming van deze vastgoedgegevens de uiterste zorg is besteed, aanvaardt het Rijksvastgoedbedrijf geen enkele aansprakelijkheid voor eventuele fouten, onduidelijkheden of onvolkomenheden, noch voor de gevolgen hiervan. Aan deze gegevens kunnen geen rechten worden ontleend.

© Ministerie van Binnenlandse Zaken en Koninkrijksrelaties