


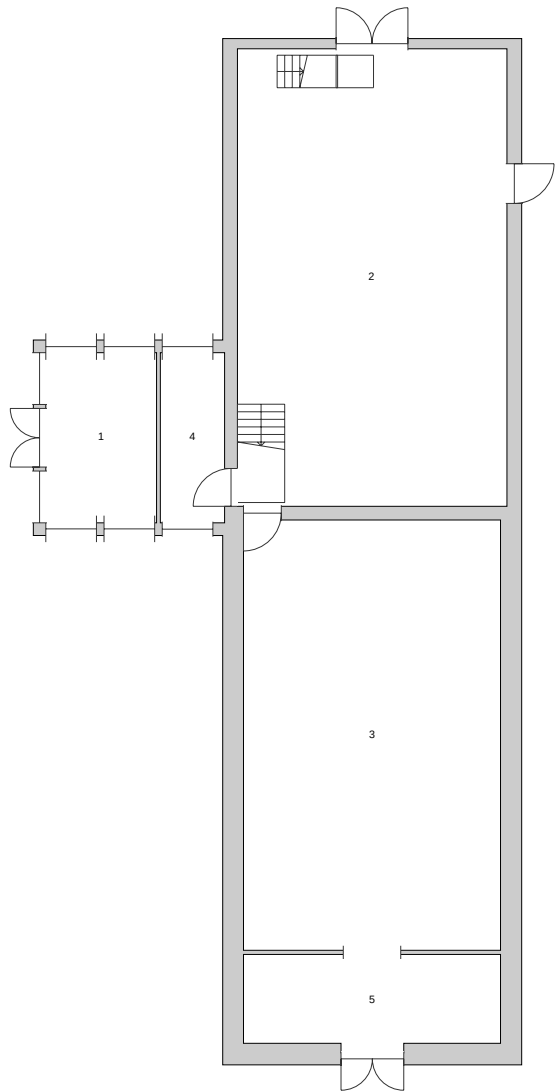

Ruimte	Ruimtesoort	Oppervlakte
1	Hoogspanningsruimte	13,19 m²
2	Technische Ruimte	86,27 m²
3	Technische Ruimte	77,38 m²
4	Technische Ruimte	7,65 m²
5	Verblijfsruimte	16,40 m²



Rijksvastgoedbedrijf
Ministerie van Binnenlandse Zaken en
Koninkrijksrelaties

Naam vastgoedcomplex en bouwwerk:
COMPLEX GROOT HEIDEKAMP - Bad-Ketelhuis
Clement van Maasdijklaan Arnhem

Plattegrond ruimtesoorten

Bouwwerkcode: 6816CGH_24	Defensie Gebouwcodes: 24	BVO binnen: 240,60 m² NVO binnen: 200,89 m²	BVO buiten: 0,00 m² NVO buiten: 0,00 m²
Complexcode: 6816CGH	Defensie Objectcode: 40818	Bouwlaag: 00 Bron: Gecontroleerd	begane grond Datum bron: 03-02-2021
Bouwwerfunctie: Ketelhuis		Formaat: A3 Schaal: 1:200	



Hoewel aan de totstandkoming van deze vastgoedgegevens de uiterste zorg is besteed, aanvaardt het Rijksvastgoedbedrijf geen enkele aansprakelijkheid voor eventuele fouten, onduidelijkheden of onvolkomenheden, noch voor de gevolgen hiervan. Aan deze gegevens kunnen geen rechten worden ontleend.

© Ministerie van Binnenlandse Zaken en Koninkrijksrelaties