


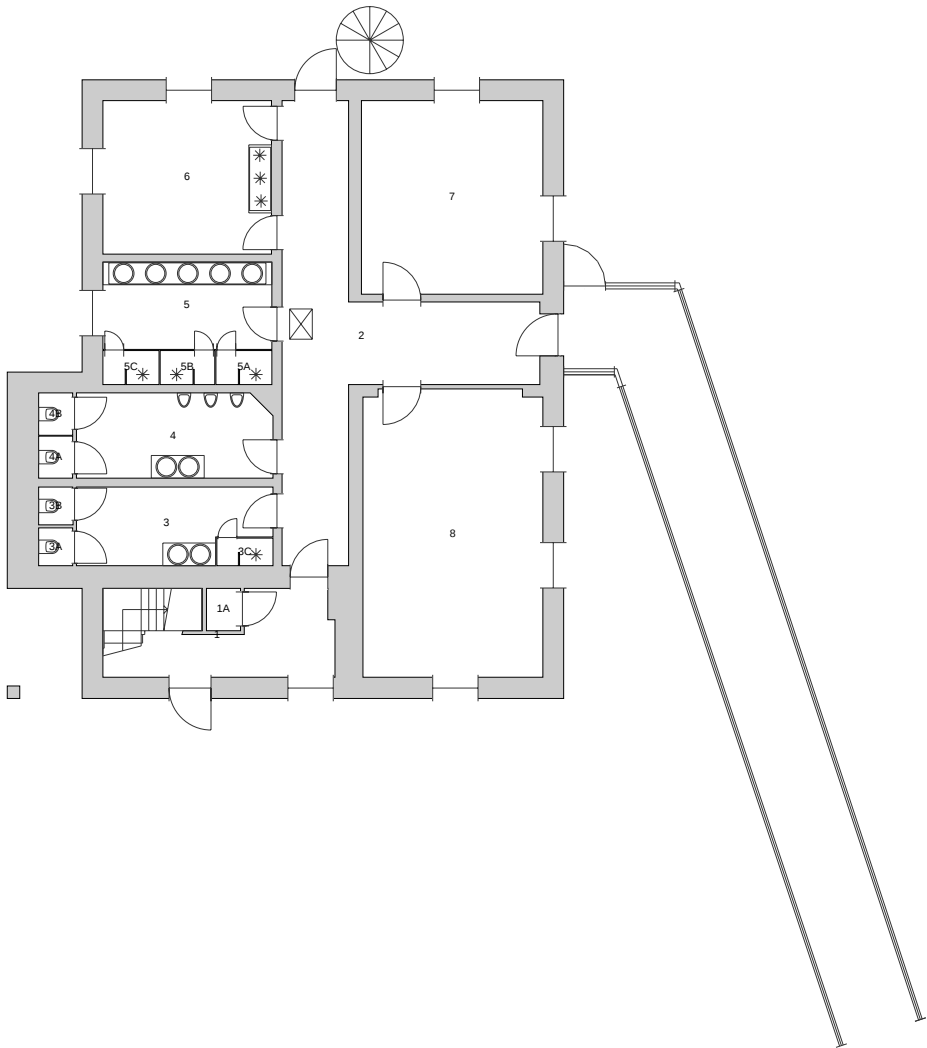

Ruimte	Ruimtesoort	Oppervlakte
1	Hal	12,86 m²
1A	Berging Algemeen	1,01 m²
2	Gang	33,17 m²
3	Toiletruimte Dames	9,66 m²
3A	Toiletruimte Dames	0,90 m²
3B	Toiletruimte Dames	0,91 m²
3C	Doucheruimte Dames	1,07 m²
4	Toiletruimte Heren	11,55 m²
4A	Toiletruimte Heren	1,00 m²
4B	Toiletruimte Heren	1,01 m²
5	Doucheruimte	10,33 m²
5A	Doucheruimte	1,32 m²
5B	Doucheruimte	1,29 m²
5C	Doucheruimte	1,32 m²
6	Wasruimte	18,11 m²
7	Berging PGU	24,58 m²
8	Berging PGU	36,09 m²




Rijksvastgoedbedrijf
Ministerie van Binnenlandse Zaken en
Koninkrijksrelaties

Naam vastgoedcomplex en bouwwerk:
COMPLEX GROOT HEIDEKAMP - Sanitairgebouw
Clement van Maasdijklaan Arnhem

Plattegrond ruimtesoorten

Bouwwerkcode: 6816CGH_25	Defensie Gebouwcoder: 25	BVO binnen: 219,77 m²	BVO buiten: 0,00 m²
		NVO binnen: 166,18 m²	NVO buiten: 0,00 m²
Complexcode: 6816CGH	Defensie Objectcode: 40818	Bouwlaag: 00	begane grond
		Bron: Gecontroleerd	Datum bron: 03-02-2021
Bouwwerfunctie: Sanitair gebouw		Formaat: A3	
		Schaal: 1:200	

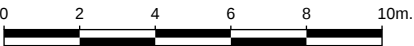

Hoewel aan de totstandkoming van deze vastgoedgegevens de uiterste zorg is besteed, aanvaardt het Rijksvastgoedbedrijf geen enkele aansprakelijkheid voor eventuele fouten, onduidelijkheden of onvolkomenheden, noch voor de gevolgen hiervan. Aan deze gegevens kunnen geen rechten worden ontleend.

© Ministerie van Binnenlandse Zaken en Koninkrijksrelaties