


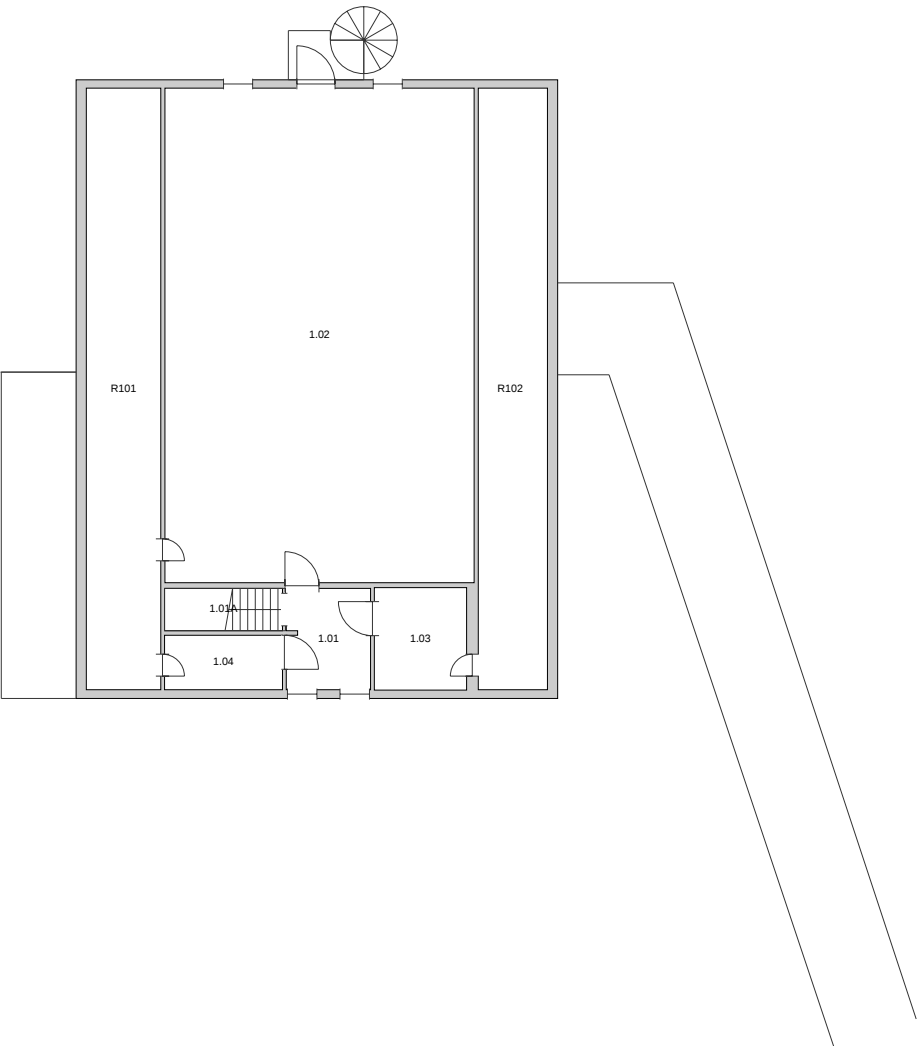

Ruimte	Ruimtesoort	Oppervlakte
1.01	Hal	5,94 m²
1.01A	Trappenhuis	3,49 m²
1.02	Kleedruimte	106,99 m²
1.03	Technische Ruimte	6,62 m²
1.04	Technische Ruimte	4,49 m²
R101	Technische Ruimte	31,34 m²
R102	Restoppervlak	29,12 m²




Rijksvastgoedbedrijf
Ministerie van Binnenlandse Zaken en
Koninkrijksrelaties

Naam vastgoedcomplex en bouwwerk:
COMPLEX GROOT HEIDEKAMP - Sanitairgebouw
Clement van Maasdijklaan Arnhem

Plattegrond ruimtesoorten

Bouwwerkcode: 6816CGH_25	Defensie Gebouwcoder: 25	BVO binnen: 208,44 m² NVO binnen: 158,87 m²	BVO buiten: 0,00 m² NVO buiten: 0,00 m²
Complexcode: 6816CGH	Defensie Objectcode: 40818	Bouwlaag: 01 Bron: Gecontroleerd	1e verdieping Datum bron: 03-02-2021
Bouwwerfunctie: Sanitair gebouw		Formaat: A3 Schaal: 1:200	

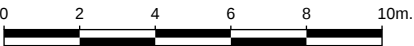

Hoewel aan de totstandkoming van deze vastgoedgegevens de uiterste zorg is besteed, aanvaardt het Rijksvastgoedbedrijf geen enkele aansprakelijkheid voor eventuele fouten, onduidelijkheden of onvolkomenheden, noch voor de gevolgen hiervan. Aan deze gegevens kunnen geen rechten worden ontleend.

© Ministerie van Binnenlandse Zaken en Koninkrijksrelaties