


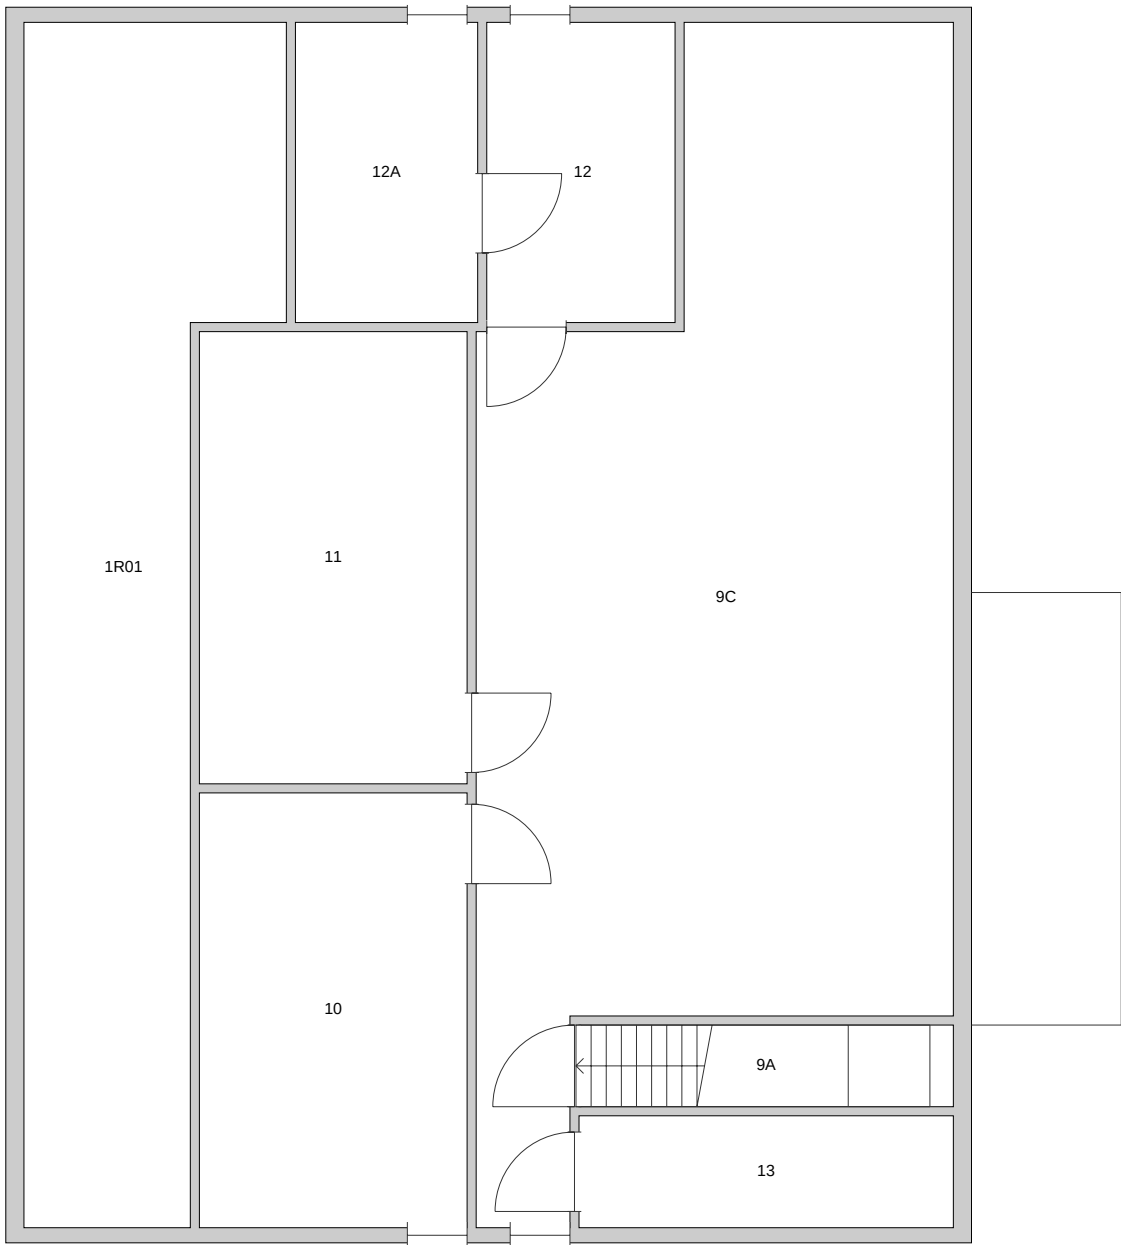

Ruimte	Ruimtesoort	Oppervlakte
1R01	Restoppervlak	40,11 m²
9A	Trappenhuis	5,35 m²
9C	Berging Algemeen	75,14 m²
10	Bureauruimte	20,36 m²
11	Berging Algemeen	21,17 m²
12	Technische Ruimte	9,89 m²
12A	Technische Ruimte	9,57 m²
13	Berging Algemeen	7,33 m²



Rijksvastgoedbedrijf
Ministerie van Binnenlandse Zaken en
Koninkrijksrelaties

Naam vastgoedcomplex en bouwwerk:

COMPLEX GROOT HEIDEKAMP - Telefooncentrale
Clement van Maasdijklaan Arnhem

Plattegrond ruimtesoorten

Bouwwerkcode: 6816CGH_26	Defensie Gebouwcodes: 26	BVO binnen: 208,66 m²	BVO buiten: 0,00 m²
		NVO binnen: 148,81 m²	NVO buiten: 0,00 m²
Complexcode: 6816CGH	Defensie Objectcode: 40B18	Bouwlaag: 01	1e verdieping
		Bron: Gecontroleerd	Datum bron: 03-02-2021
Bouwwerfunctie: Overig gebouw algemeen		Formaat: A4	
		Schaal: 1:100	



Hoewel aan de totstandkoming van deze vastgoedgegevens de uiterste zorg is besteed, aanvaardt het Rijksvastgoedbedrijf geen enkele aansprakelijkheid voor eventuele fouten, onduidelijkheden of onvolkomenheden, noch voor de gevolgen hiervan. Aan deze gegevens kunnen geen rechten worden ontleend.