


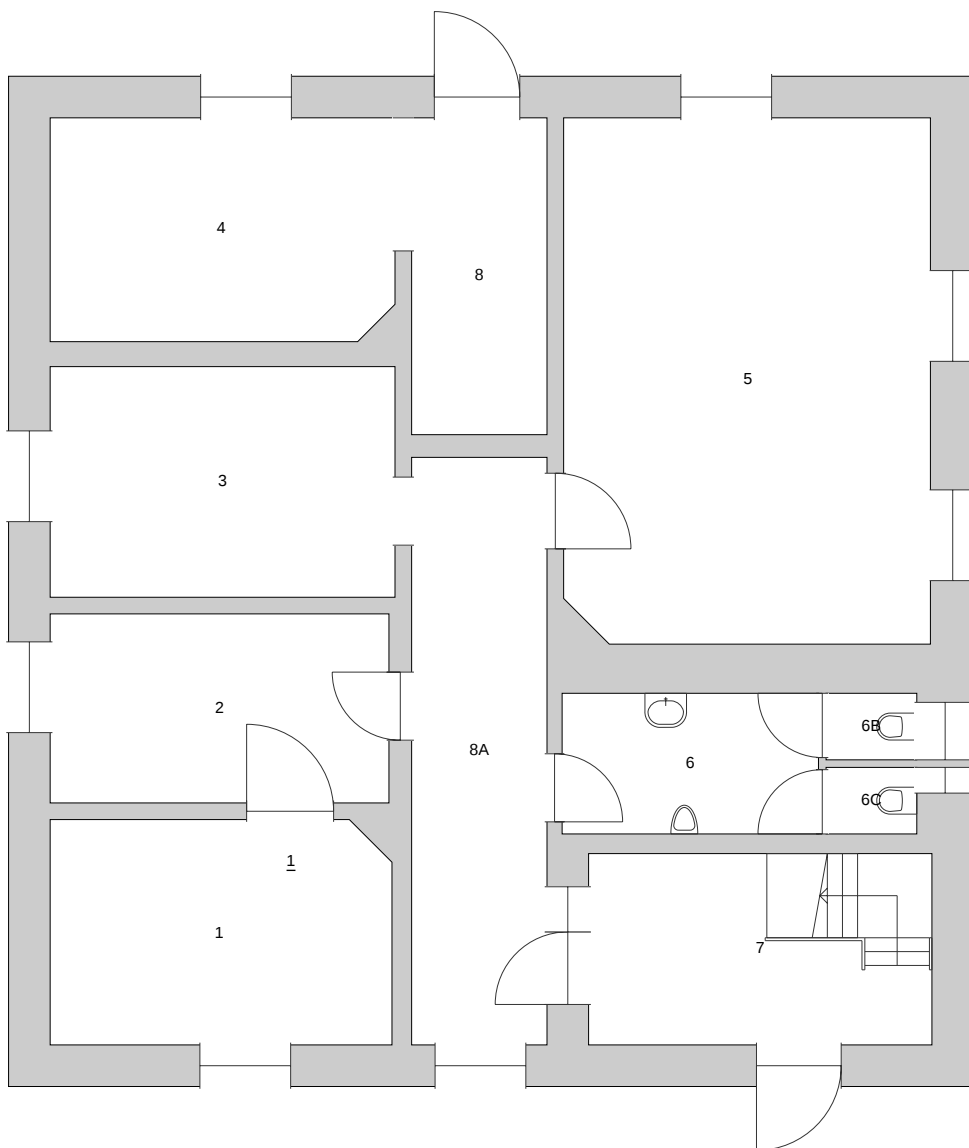

Ruimte	Ruimtesoort	Oppervlakte
1	Berging Wapens	13,31 m²
2	Hal	11,20 m²
3	Stalling Rijwielen	13,91 m²
4	Berging Algemeen	13,38 m²
5	Wapenschoonmaakruimte	33,57 m²
6	Toiletruimte Heren	6,31 m²
6B	Toiletruimte Heren	1,06 m²
6C	Toiletruimte Heren	1,06 m²
7	Hal	11,49 m²
8	Gang	7,50 m²
8A	Gang	13,91 m²



Rijksvastgoedbedrijf
Ministerie van Binnenlandse Zaken en
Koninkrijksrelaties

Naam vastgoedcomplex en bouwwerk:

**COMPLEX GROOT HEIDEKAMP - Wapenkamer , Opslag
Clement van Maasdijklaan Arnhem**

Plattegrond ruimtesoorten

Bouwwerkcode: 6816CGH_27	Defensie Gebouwcde: 27	BVO binnen: 170,47 m²	BVO buiten: 0,00 m²
		NVO binnen: 126,70 m²	NVO buiten: 0,00 m²
Complexcode: 6816CGH	Defensie Objectcode: 40B18	Bouwlaag: 00	beginne grond
		Bron: Gecontroleerd	Datum bron: 07-11-2018
Bouwwerf functie: Wapenkamer		Formaat: A4	
		Schaal: 1:100	



Hoewel aan de totstandkoming van deze vastgoedgegevens de uiterste zorg is besteed, aanvaardt het Rijksvastgoedbedrijf geen enkele aansprakelijkheid voor eventuele fouten, onduidelijkheden of onvolkomenheden, noch voor de gevolgen hiervan. Aan deze gegevens kunnen geen rechten worden ontleend.

© Ministerie van Binnenlandse Zaken en Koninkrijksrelaties