


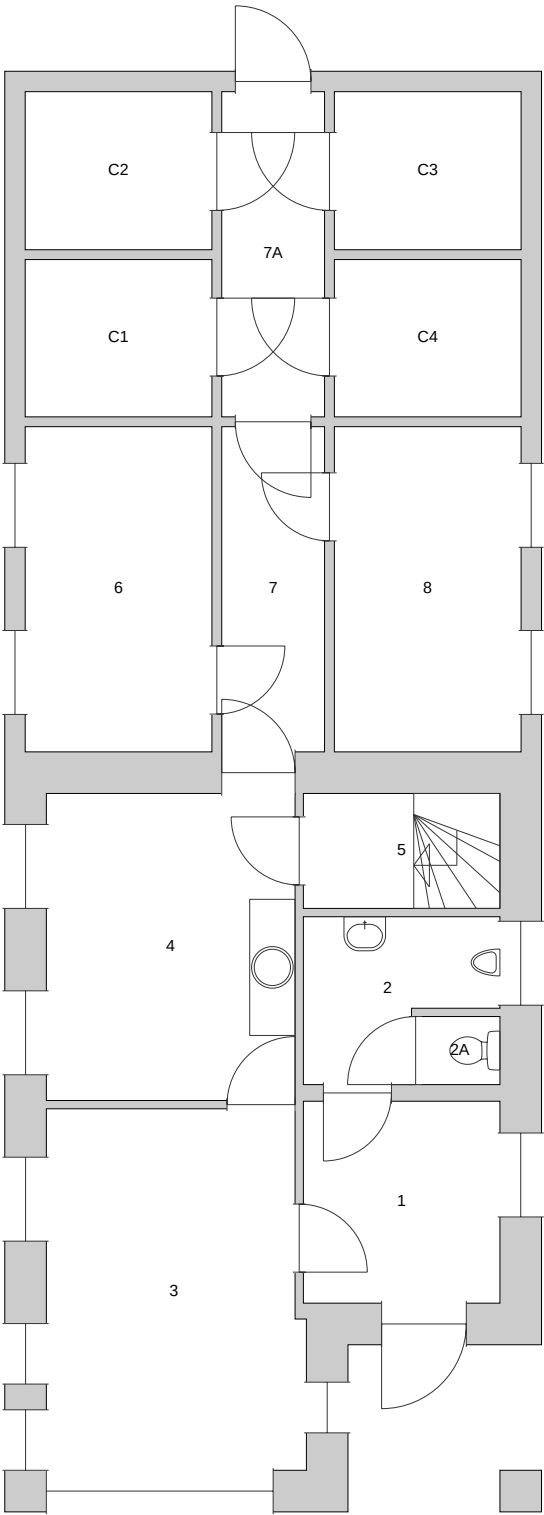

Ruimte	Ruimtesoort	Oppervlakte
1	Hal	6,94 m²
2	Toiletruimte Heren	4,59 m²
2A	WC Heren	0,95 m²
3	Portiersruimte	16,03 m²
4	Verblijfsruimte	13,36 m²
5	Trappenhuis	3,95 m²
6	Berging Algemeen	10,62 m²
7	Gang	5,85 m²
7A	Gang	5,85 m²
8	Berging Algemeen	10,62 m²
C1	Berging Algemeen	5,14 m²
C2	Berging Algemeen	5,16 m²
C3	Berging Algemeen	5,16 m²
C4	Berging Algemeen	5,14 m²



Rijksvastgoedbedrijf
Ministerie van Binnenlandse Zaken en
Koninkrijksrelaties

Naam vastgoedcomplex en bouwwerk:
COMPLEX GROOT HEIDEKAMP - Wachtgebouw
Clement van Maasdijklaan Arnhem

Plattegrond ruimtesoorten

Bouwwerkcode: 6816CGH_30	Defensie Gebouwcoder: 30	BVO binnen: 129,90 m² NVO binnen: 99,36 m²	BVO buiten: 0,00 m² NVO buiten: 0,00 m²
Complexcode: 6816CGH	Defensie Objectcode: 40818	Bouwlaag: 00 Bron: Gecontroleerd	begane grond Datum bron: 11-11-2013
Bouwwerfunctie: Wachtgebouw		Formaat: A3 Schaal: 1:100	



Hoewel aan de totstandkoming van deze vastgoedgegevens de uiterste zorg is besteed, aanvaardt het Rijksvastgoedbedrijf geen enkele aansprakelijkheid voor eventuele fouten, onduidelijkheden of onvolkomenheden, noch voor de gevolgen hiervan. Aan deze gegevens kunnen geen rechten worden ontleend.

© Ministerie van Binnenlandse Zaken en Koninkrijksrelaties