


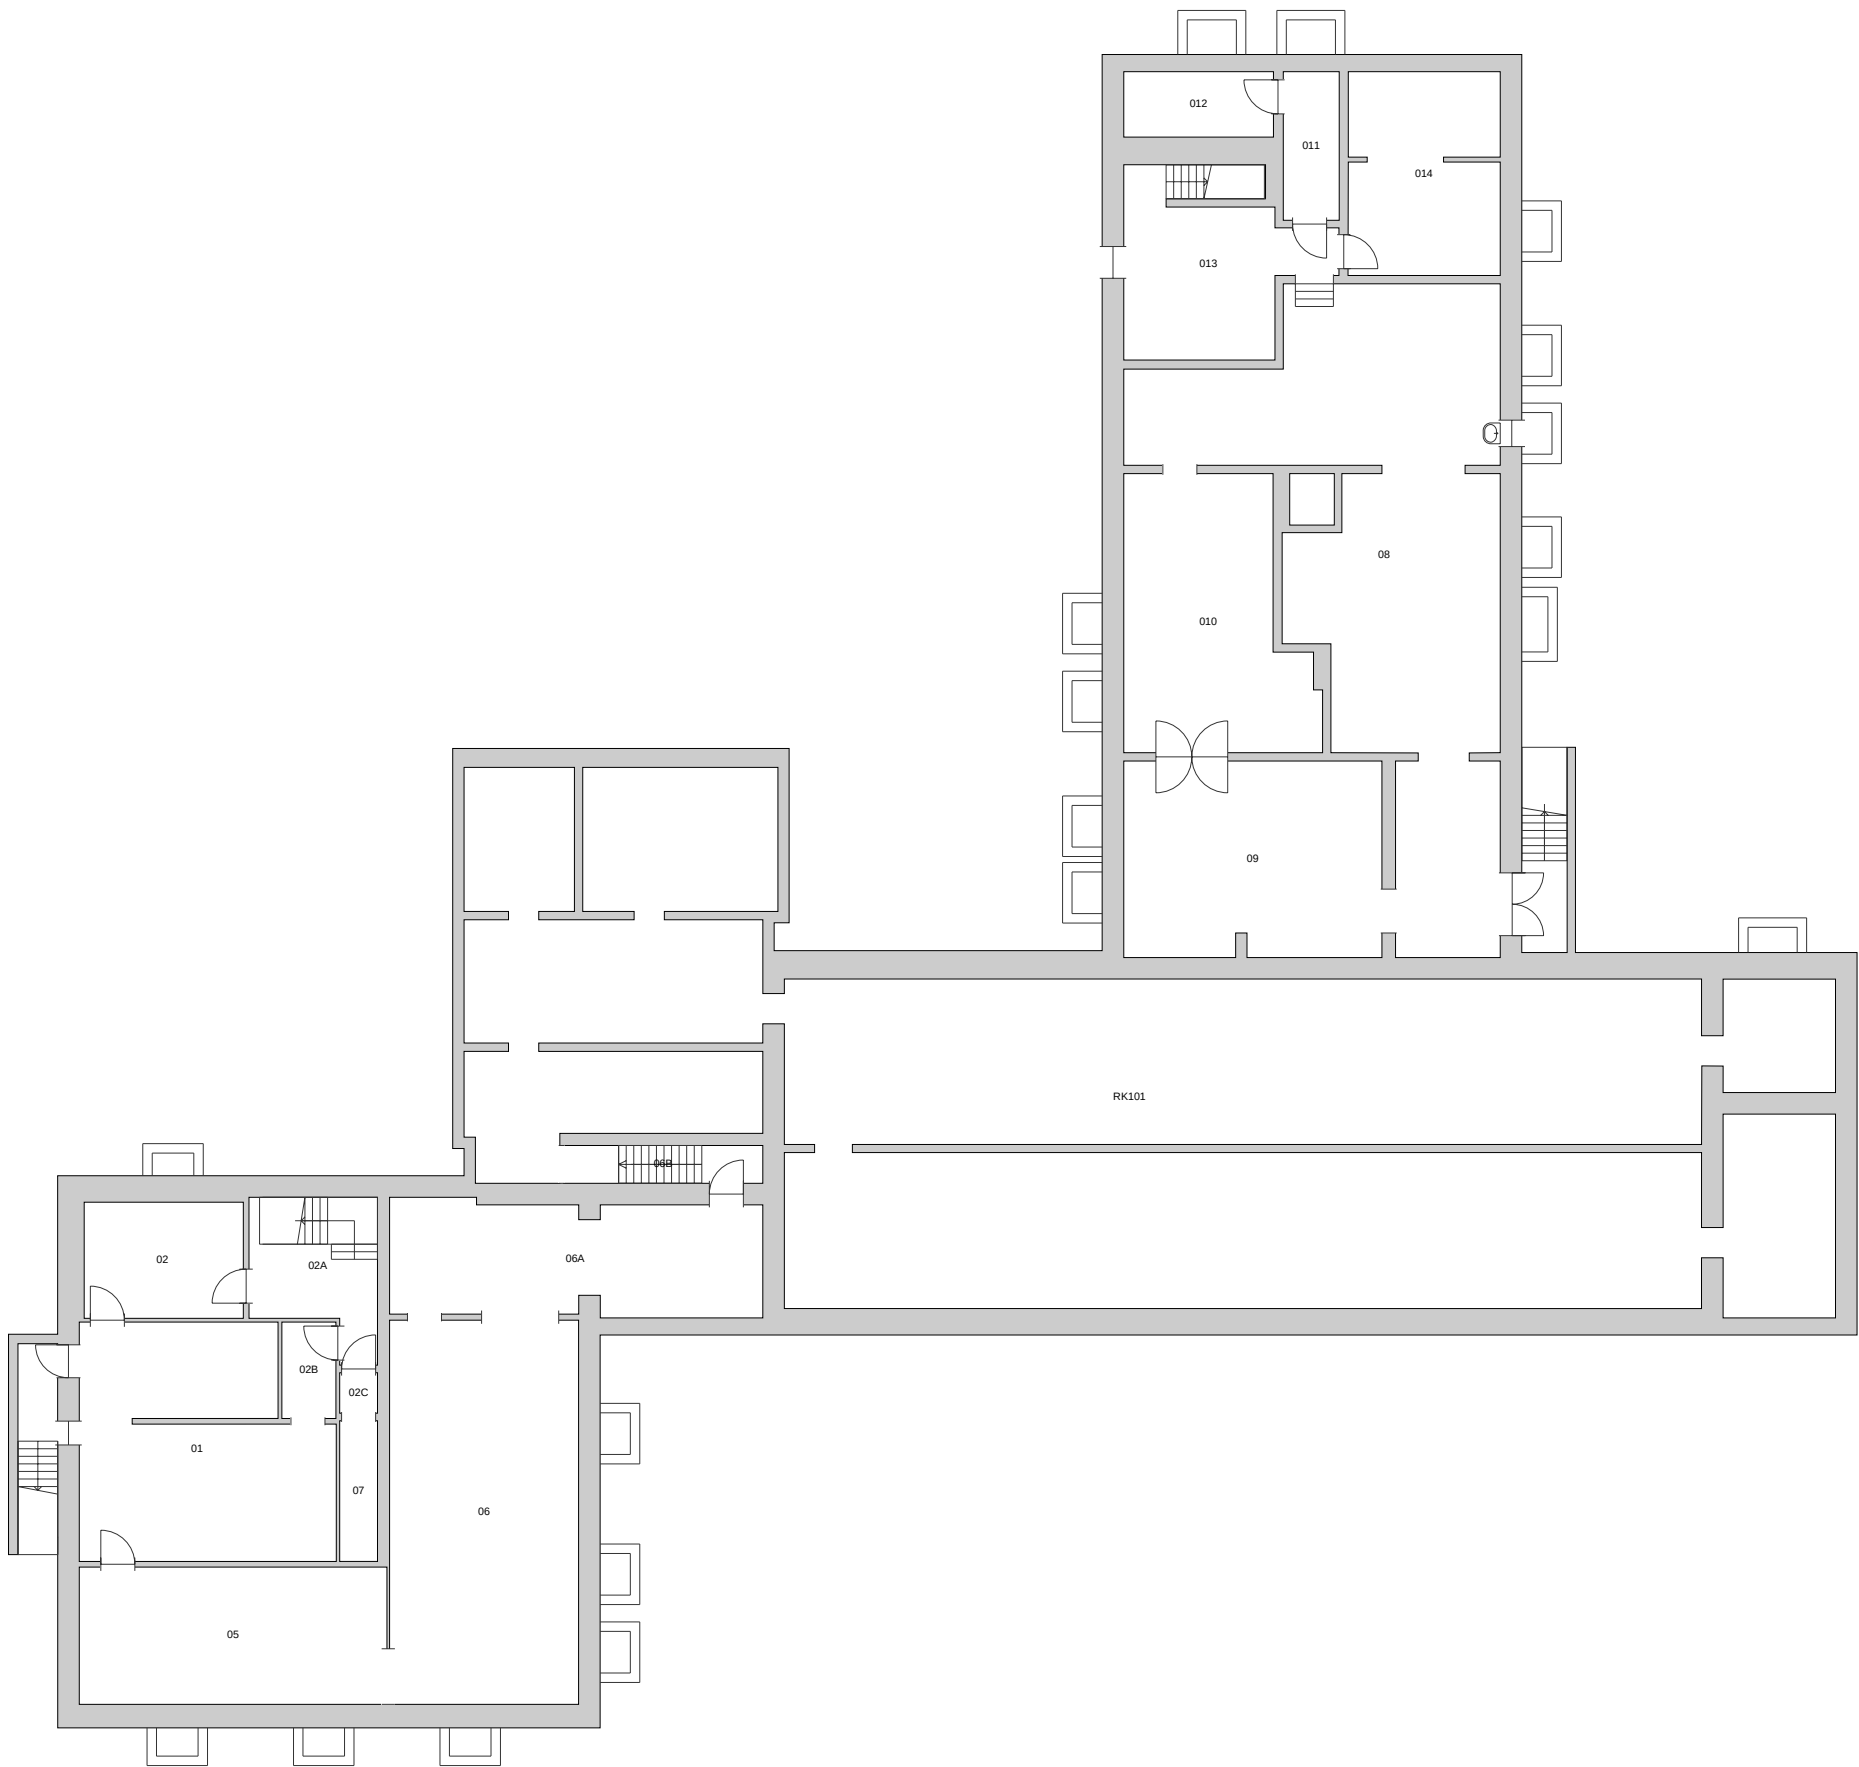

Ruimte	Ruimtesoort	Oppervlakte
01	Technische Ruimte	38,32 m²
02	Technische Ruimte	12,93 m²
02A	Hal	12,12 m²
02B	Hal	3,65 m²
02C	Hal	1,07 m²
05	Technische Ruimte	29,55 m²
06	Berging Algemeen	50,80 m²
06A	Berging Algemeen	28,92 m²
06B	Berging Algemeen	5,27 m²
07	Berging Algemeen	3,72 m²
08	Technische Ruimte	89,88 m²
09	Technische Ruimte	35,31 m²
10	Technische Ruimte	32,40 m²
11	Berging Algemeen	5,82 m²
12	Berging Algemeen	6,85 m²
13	Berging Algemeen	21,93 m²
14	Berging Algemeen	21,42 m²
RK101	Restoppervlak	310,05 m²



Naam vastgoedcomplex en bouwwerk:
**COMPLEX GROOT HEIDEKAMP - Museum
Clement van Maasdijklaan Arnhem**

Plattegrond ruimtesoorten			
Bouwwerkcode: 6816CGH_31	Defensie Gebouwcodes: 31	BVO binnen: 881.86 m² NVO binnen: 399.96 m²	BVO buiten: 0,00 m² NVO buiten: 0,00 m²
Complexcode: 6816CGH	Defensie Objectcode: 40818	Bouwlaag: -1 Bron: Gecontroleerd	1e kelder Datum bron: 03-02-2021
Bouwwerfunctie: Historische verzameling		Formaat: A3 Schaal: 1:200	



Hoewel aan de totstandkoming van deze vastgoedgegevens de uiterste zorg is besteed, aanvaardt het Rijksvastgoedbedrijf geen enkele aansprakelijkheid voor eventuele fouten, onduidelijkheden of onvolkomenheden, noch voor de gevolgen hiervan. Aan deze gegevens kunnen geen rechten worden ontleend.

© Ministerie van Binnenlandse Zaken en Koninkrijksrelaties