


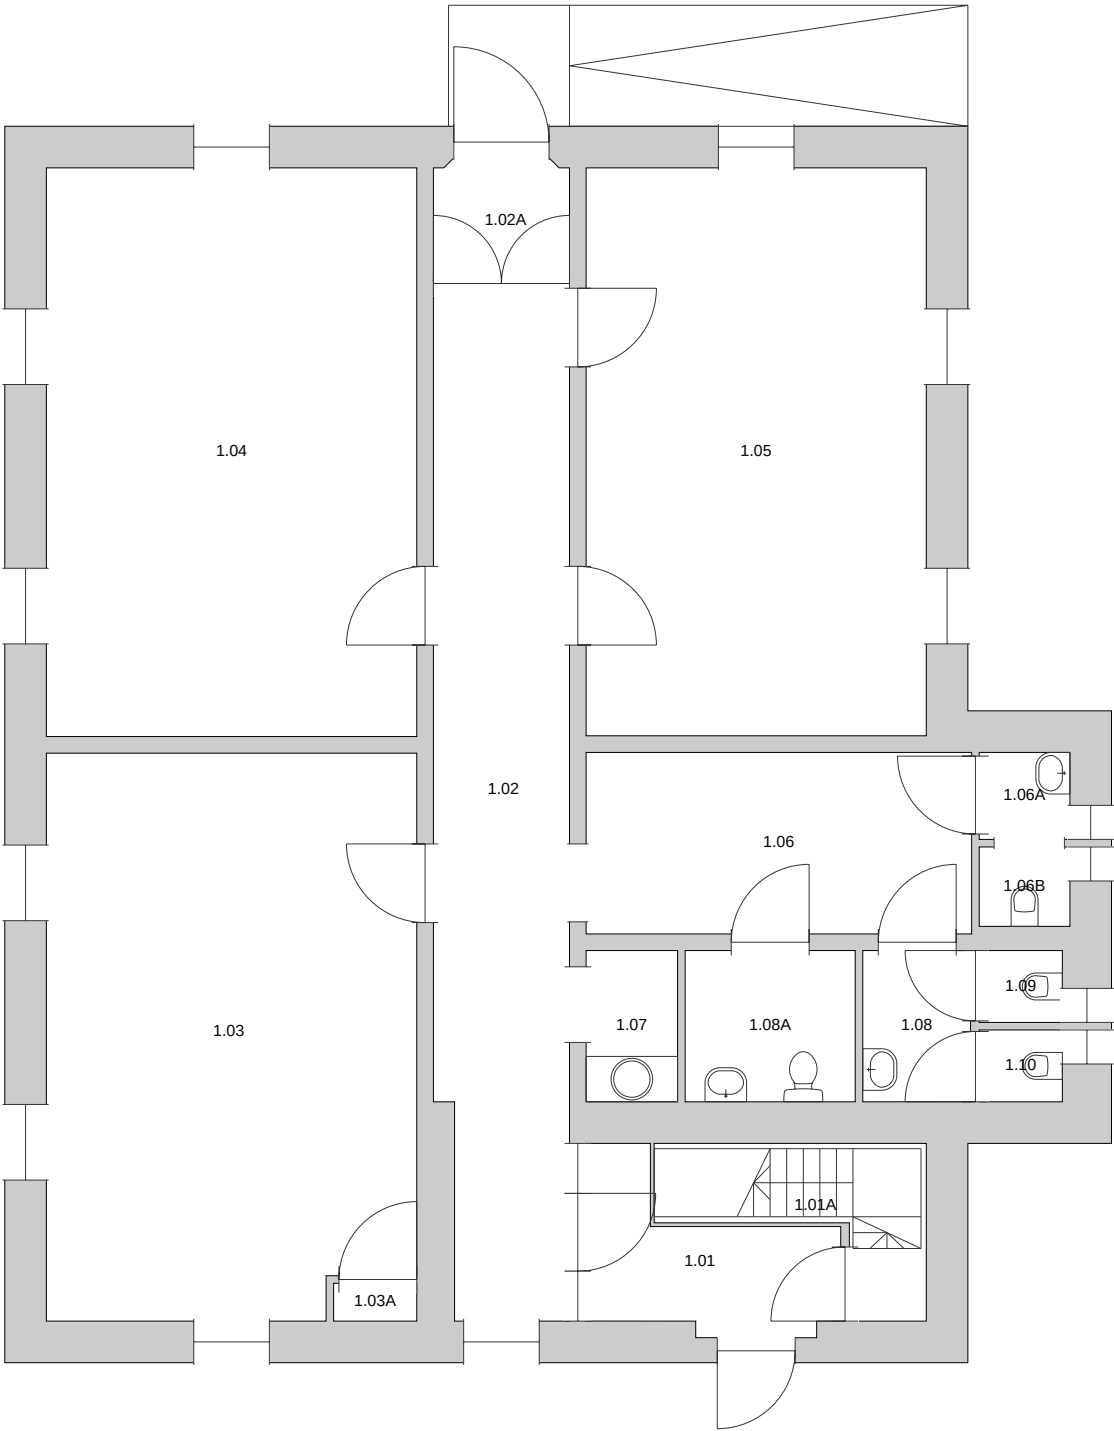

Ruimte	Ruimtesoort	Oppervlakte
1.01	Hal	5,50 m²
1.01A	Trappenhuis	5,10 m²
1.02	Hal	23,84 m²
1.02A	Hal	2,88 m²
1.03	Stilteruimte	36,08 m²
1.03A	Technische Ruimte	0,55 m²
1.04	Stilteruimte	36,85 m²
1.05	Verblijfsruimte	33,80 m²
1.06	Garderoberuimte	12,24 m²
1.06A	Wasruimte Dames	1,38 m²
1.06B	Toiletruimte Heren	1,26 m²
1.07	Pantry	2,42 m²
1.08	Wasruimte	2,85 m²
1.08A	Toiletruimte Invalide	4,50 m²
1.09	Toiletruimte Heren	1,04 m²
1.10	Toiletruimte Dames	1,04 m²



Rijksvastgoedbedrijf
Ministerie van Binnenlandse Zaken en
Koninkrijksrelaties

Naam vastgoedcomplex en bouwwerk:
COMPLEX GROOT HEIDEKAMP - Bureelgebouw
Clement van Maasdijklaan Arnhem

Plattegrond ruimtesoorten

Bouwwerkcode: 6816CGH_32	Defensie Gebouwcodes: 32	BVO binnen: 219,17 m² NVO binnen: 171,33 m²	BVO buiten: 0,00 m² NVO buiten: 0,00 m²
Complexcode: 6816CGH	Defensie Objectcode: 40818	Bouwlaag: 00 Bron: Gecontroleerd	begane grond Datum bron: 03-02-2021
Bouwwerfunctie: Kantoorgebouw		Formaat: A3 Schaal: 1:100	



Hoewel aan de totstandkoming van deze vastgoedgegevens de uiterste zorg is besteed, aanvaardt het Rijksvastgoedbedrijf geen enkele aansprakelijkheid voor eventuele fouten, onduidelijkheden of onvolkomenheden, noch voor de gevolgen hiervan. Aan deze gegevens kunnen geen rechten worden ontleend.

© Ministerie van Binnenlandse Zaken en Koninkrijksrelaties