


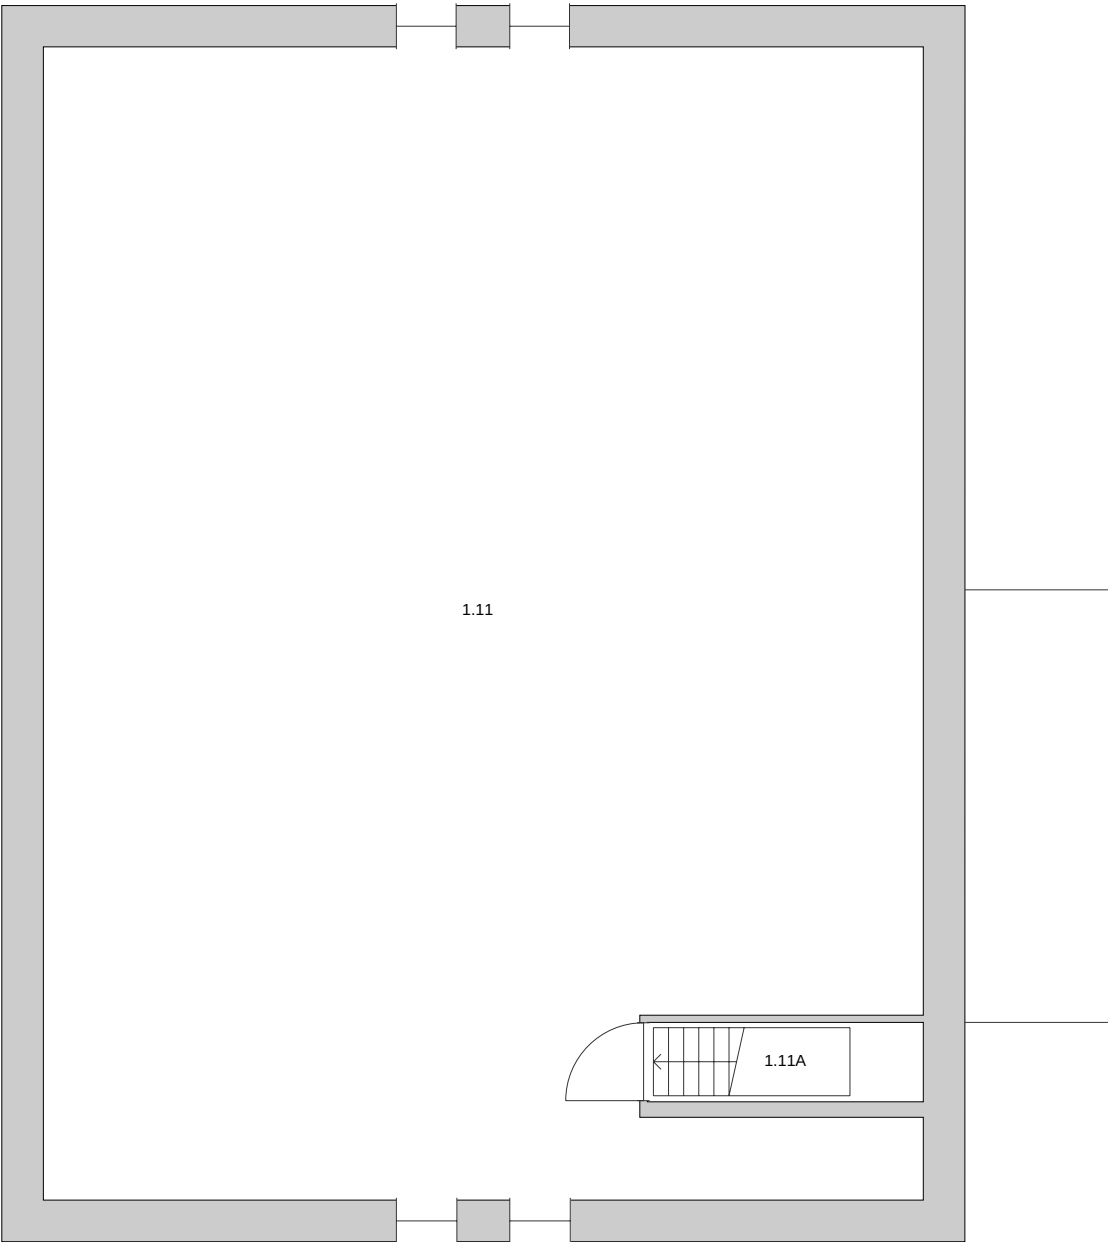

Ruimte	Ruimtesoort	Oppervlakte
1.11	Technische Ruimte	172,45 m²
1.11A	Trappenhuis	3,83 m²



Rijksvastgoedbedrijf
Ministerie van Binnenlandse Zaken en
Koninkrijksrelaties

Naam vastgoedcomplex en bouwwerk:
COMPLEX GROOT HEIDEKAMP - Bureelgebouw
Clement van Maasdijklaan Arnhem

Plattegrond ruimtesoorten

Bouwwerkcode: 6816CGH_32	Defensie Gebouwcodes: 32	BVO binnen: 208,26 m²	BVO buiten: 0,00 m²
		NVO binnen: 176,28 m²	NVO buiten: 0,00 m²
Complexcode: 6816CGH	Defensie Objectcode: 40818	Bouwlaag: 01	1e verdieping
		Bron: Gecontroleerd	Datum bron: 03-02-2021
Bouwwerfunctie: Kantoorgebouw		Formaat: A3	
		Schaal: 1:100	

012345m.



Hoewel aan de totstandkoming van deze vastgoedgegevens de uiterste zorg is besteed, aanvaardt het Rijksvastgoedbedrijf geen enkele aansprakelijkheid voor eventuele fouten, onduidelijkheden of onvolkomenheden, noch voor de gevolgen hiervan. Aan deze gegevens kunnen geen rechten worden ontleend.

© Ministerie van Binnenlandse Zaken en Koninkrijksrelaties