


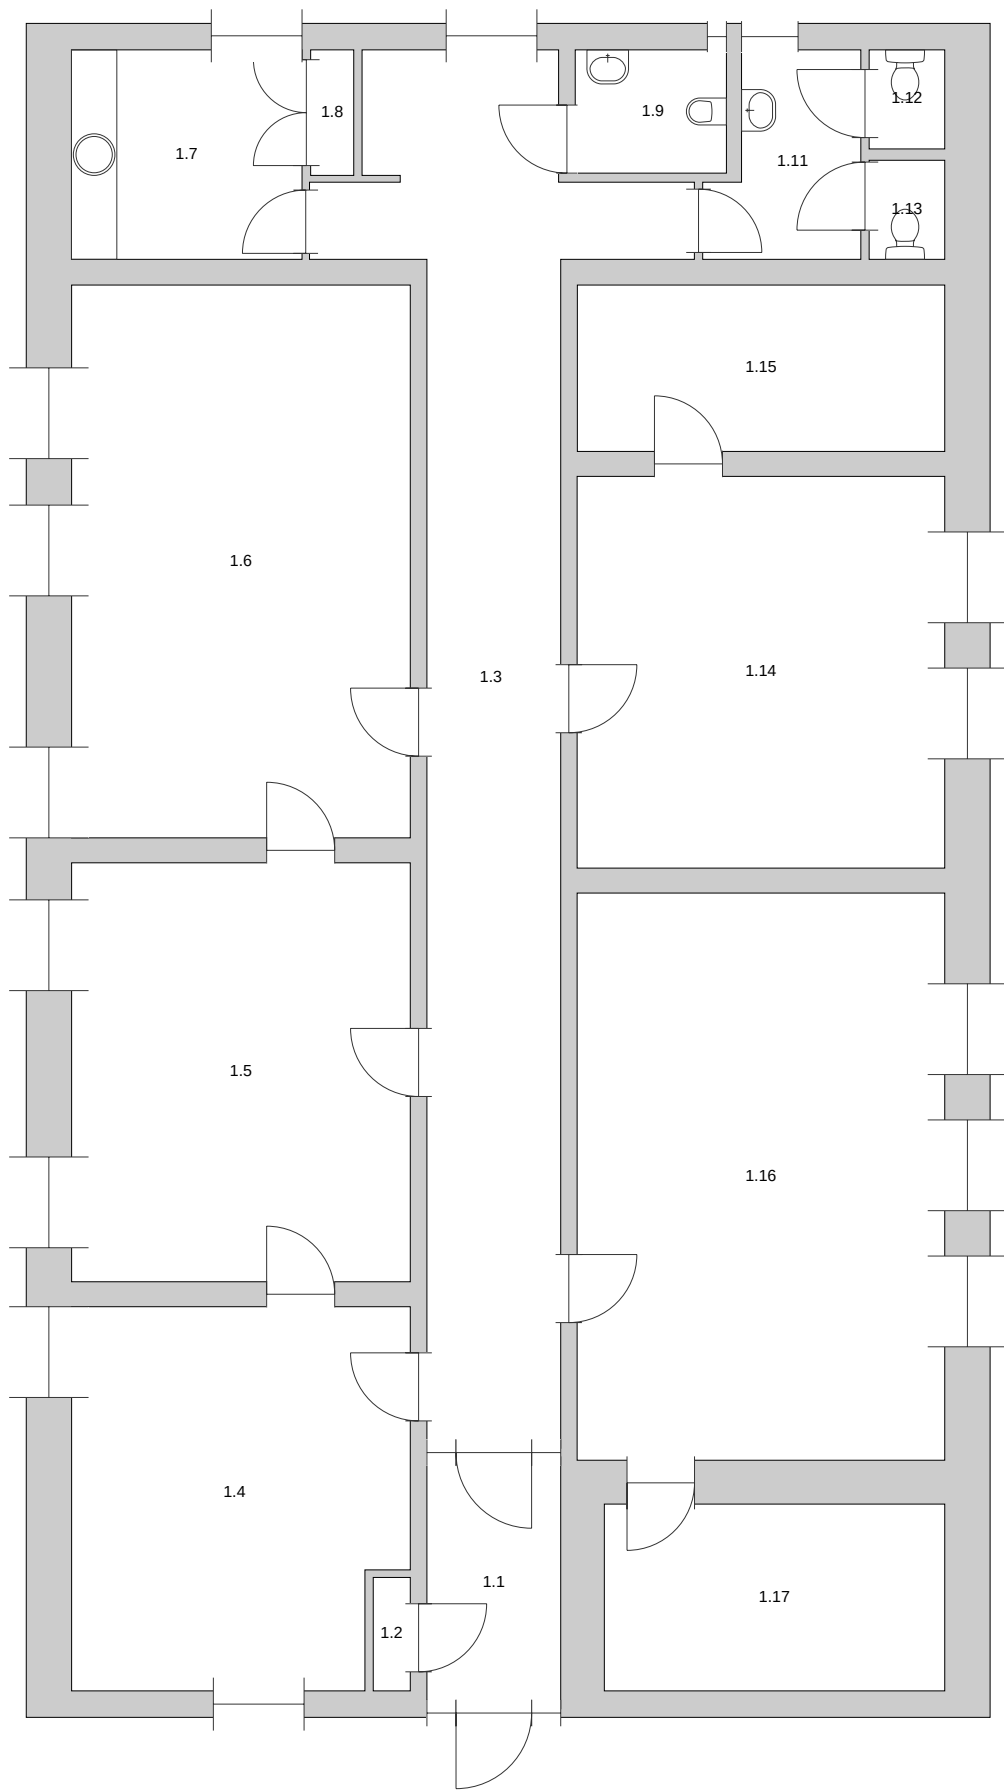

Ruimte	Ruimtesoort	Oppervlakte
1.1	Hal	5,89 m²
1.2	Berging Algemeen	0,74 m²
1.3	Gang	37,53 m²
1.4	Bureauruimte	21,80 m²
1.5	Bureauruimte	24,82 m²
1.6	Bureauruimte	32,75 m²
1.7	Pantry	8,45 m²
1.8	Kast Schoonmaakdienst	0,95 m²
1.9	Toiletruimte Invalide	3,26 m²
1.11	Toiletruimte Heren	4,90 m²
1.12	Toiletruimte Heren	1,31 m²
1.13	Toiletruimte Heren	1,31 m²
1.14	Bureauruimte	25,19 m²
1.15	Berging Algemeen	10,69 m²
1.16	Bureauruimte	36,47 m²
1.17	Technische Ruimte	11,12 m²



Naam vastgoedcomplex en bouwwerk: COMPLEX GROOT HEIDEKAMP - Bureelgebouw Clement van Maasdiklaan Arnhem			
Plattegrond ruimtesoorten			
Bouwwerkcode: 6816CGH_37	Defensie Gebouwcodes: 37	BVO binnen: 285,60 m²	BVO buiten: 0,00 m²
Complexcode: 6816CGH	Defensie Objectcode: 40818	NVO binnen: 227,18 m²	NVO buiten: 0,00 m²
Bouwwerkfunctie: Kantoorgebouw		Bouwlaag: 00	beginne grond
		Bron: Gecontroleerd	Datum bron: 16-03-2021
		Formaat: A3	
		Schaal: 1:100	



Hoewel aan de totstandkoming van deze vastgoedgegevens de uiterste zorg is besteed, aanvaardt het Rijksvastgoedbedrijf geen enkele aansprakelijkheid voor eventuele fouten, onduidelijkheden of onvolkomenheden, noch voor de gevolgen hiervan. Aan deze gegevens kunnen geen rechten worden ontleend.

© Ministerie van Binnenlandse Zaken en Koninkrijksrelaties