


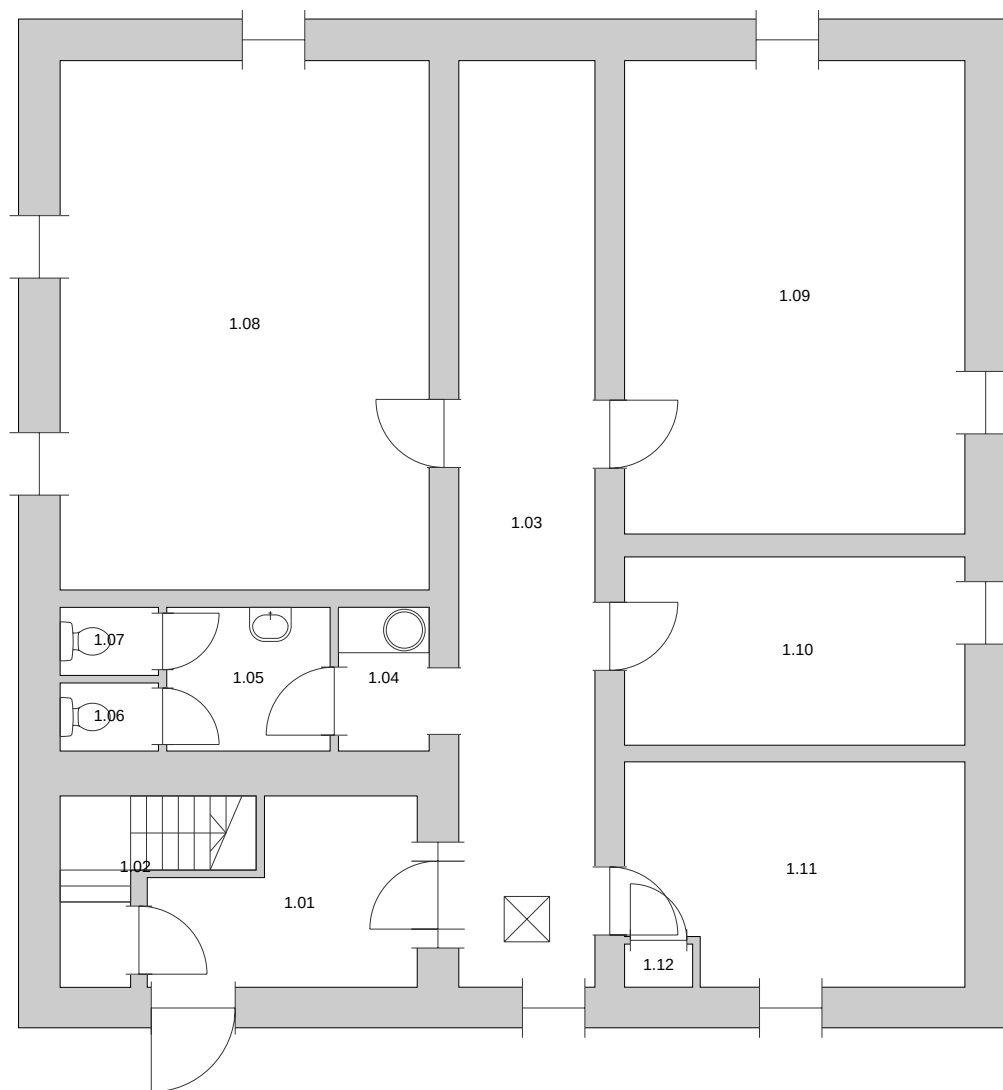

Ruimte	Ruimtesoort	Oppervlakte
1.01	Hal	7,36 m ²
1.02	Trappenhuis	3,99 m ²
1.03	Gang	22,06 m ²
1.04	Pantry	2,28 m ²
1.05	Toiletruimte	4,10 m ²
1.06	Toiletruimte Heren	1,17 m ²
1.07	Toiletruimte Heren	1,17 m ²
1.08	Bureauruimte	34,16 m ²
1.09	Verblijfsruimte	28,17 m ²
1.10	Berging Algemeen	11,20 m ²
1.11	Diverse Bewerkingen	12,74 m ²
1.12	Technische Ruimte	0,51 m ²



Naam vastgoedcomplex en bouwwerk:
COMPLEX GROOT HEIDEKAMP - Bureelgebouw
Clement van Maasdijklaan Arnhem

Plattegrond ruimtesoorten

Bouwwerkcode: 6816CGH_38	Defensie Gebouwcodes: 38	BVO binnen: 174,27 m²	BVO buiten: 0,00 m²
		NVO binnen: 128,91 m²	NVO buiten: 0,00 m²
Complexcode: 6816CGH	Defensie Objectcode: 40818	Bouwlaag: 00	beginne grond
		Bron: Gecontroleerd	Datum bron: 16-03-2021
Bouwwerfunctie: Kantoorgebouw		Formaat: A4	
		Schaal: 1:100	



Hoewel aan de totstandkoming van deze vastgoedgegevens de uiterste zorg is besteed, aanvaardt het Rijksvastgoedbedrijf geen enkele aansprakelijkheid voor eventuele fouten, onduidelijkheden of onvolkomenheden, noch voor de gevolgen hiervan. Aan deze gegevens kunnen geen rechten worden ontleend.