


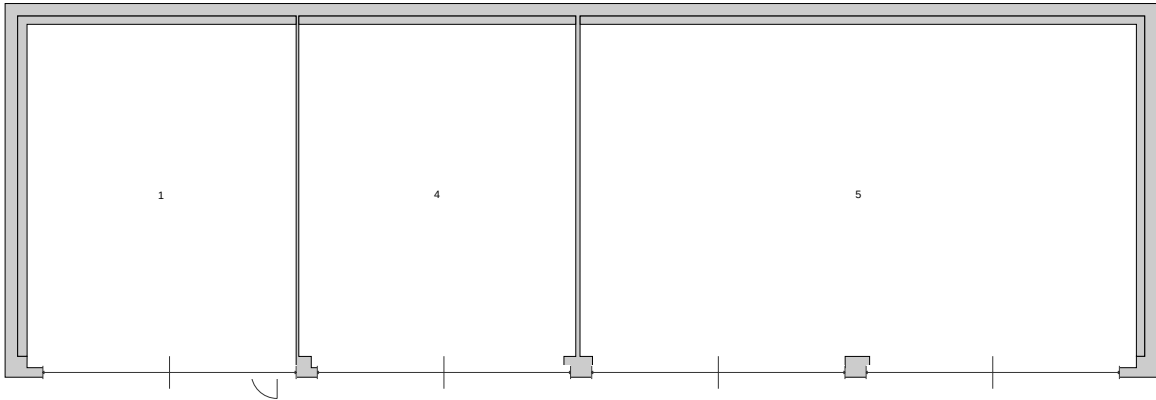

Ruimte	Ruimtesoort	Oppervlakte
1	Diverse Bewerkingen	64,68 m²
4	Stalling Wielvoertuigen	66,37 m²
5	Stalling Wielvoertuigen	133,42 m²



Rijksvastgoedbedrijf

Ministerie van Binnenlandse Zaken en Koninkrijksrelaties

Naam vastgoedcomplex en bouwwerk:
COMPLEX GROOT HEIDEKAMP - Garage
Clement van Maasdijklaan Arnhem

Plattegrond ruimtesoorten			
Bouwwerkcode: 6816CGH_41	Defensie Gebouwcoder: 41	BVO binnen: 301.23 m²	BVO buiten: 0,00 m²
		NVO binnen: 264.47 m²	NVO buiten: 0,00 m²
Complexcode: 6816CGH	Defensie Objectcode: 40818	Bouwlaag: 00	beginne grond
		Bron: Gecontroleerd	Datum bron: 16-03-2021
Bouwwerktentie: Werkplaats algemeen		Formaat: A3	
		Schaal: 1:200	

