


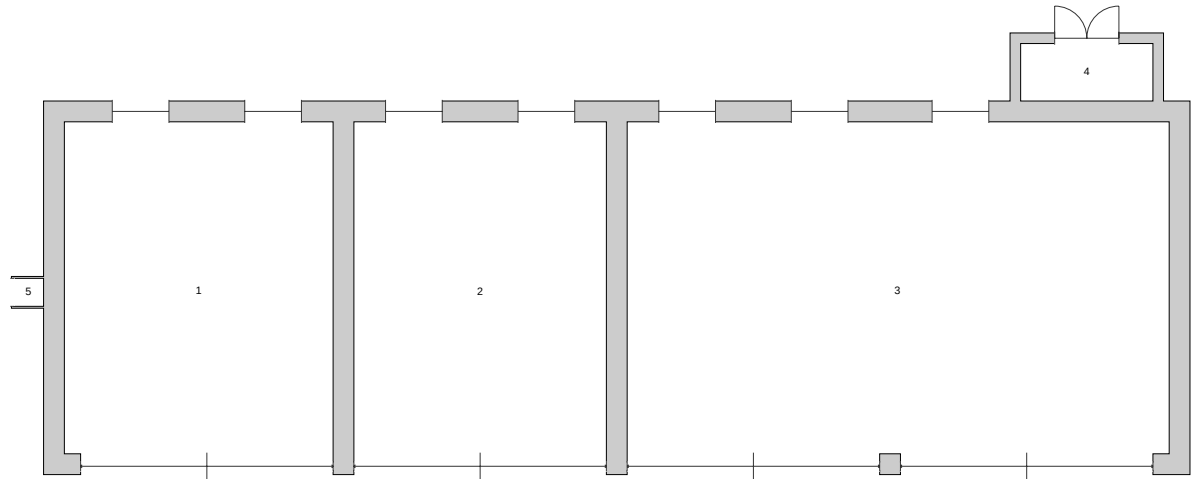

Ruimte	Ruimtesoort	Oppervlakte
1	Berging Algemeen	63,90 m²
2	Stalling Wielvoertuigen	60,12 m²
3	Berging Algemeen	128,84 m²
4	Berging Algemeen	5,32 m²
5	Berging Algemeen	0,59 m²

Naam vastgoedcomplex en bouwwerk:
**COMPLEX GROOT HEIDEKAMP - Garage , Opslag
Clement van Maasdijklaan Arnhem**

Plattegrond ruimtesoorten

Bouwwerkcode: 6816CGH_47	Defensie Gebouwcodes: 47	BVO binnen: 304,74 m²	BVO buiten: 0,00 m²
		NVO binnen: 258,77 m²	NVO buiten: 0,00 m²
Complexcode: 6816CGH	Defensie Objectcode: 40818	Bouwlaag: 00	beginne grond
		Bron: Gecontroleerd	Datum bron: 20-02-2014
Bouwwerfunctie: Stalling voertuigen		Formaat: A3	
		Schaal: 1:200	

