


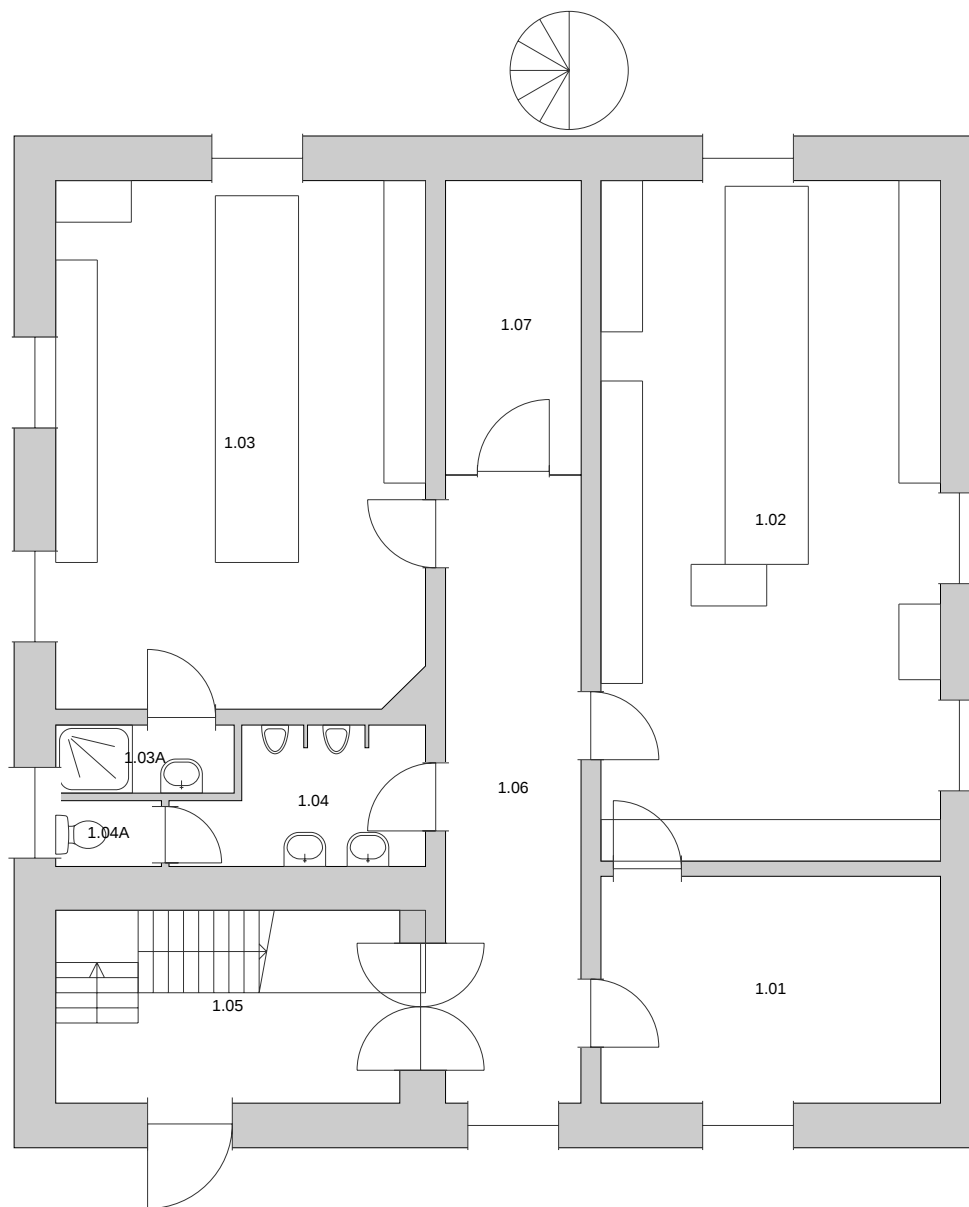

Ruimte	Ruimtesoort	Oppervlakte
1.01	Bureauimte	13,47 m ²
1.02	Berging PGU	40,41 m ²
1.03	Berging PGU	34,02 m ²
1.03A	Doucheruimte	2,12 m ²
1.04	Toiletruimte Heren	5,35 m ²
1.04A	Toiletruimte Heren	1,22 m ²
1.05	Hal	11,60 m ²
1.06	Gang	14,88 m ²
1.07	Technische Ruimte	6,89 m ²



Rijksvastgoedbedrijf
Ministerie van Binnenlandse Zaken en
Koninkrijksrelaties

Naam vastgoedcomplex en bouwwerk:

COMPLEX GROOT HEIDEKAMP - Lesgebouw
Clement van Maasdijklaan Arnhem

Plattegrond ruimtesoorten

Bouwwerkcode: 6816CGH_57	Defensie Gebouwcde: 57	BVO binnen: 170.60 m²	BVO buiten: 0.00 m²
		NVO binnen: 129.96 m²	NVO buiten: 0.00 m²
Complexcode: 6816CGH	Defensie Objectcode: 40818	Bouwlaag: 00	beginne grond
		Bron: Gecontroleerd	Datum bron: 19-04-2018
Bouwwerf functie: Lesgebouw		Formaat: A4	
		Schaal: 1:100	



Hoewel aan de totstandkoming van deze vastgoedgegevens de uiterste zorg is besteed, aanvaardt het Rijksvastgoedbedrijf geen enkele aansprakelijkheid voor eventuele fouten, onduidelijkheden of onvolkomenheden, noch voor de gevolgen hiervan. Aan deze gegevens kunnen geen rechten worden ontleend.

© Ministerie van Binnenlandse Zaken en Koninkrijksrelaties