


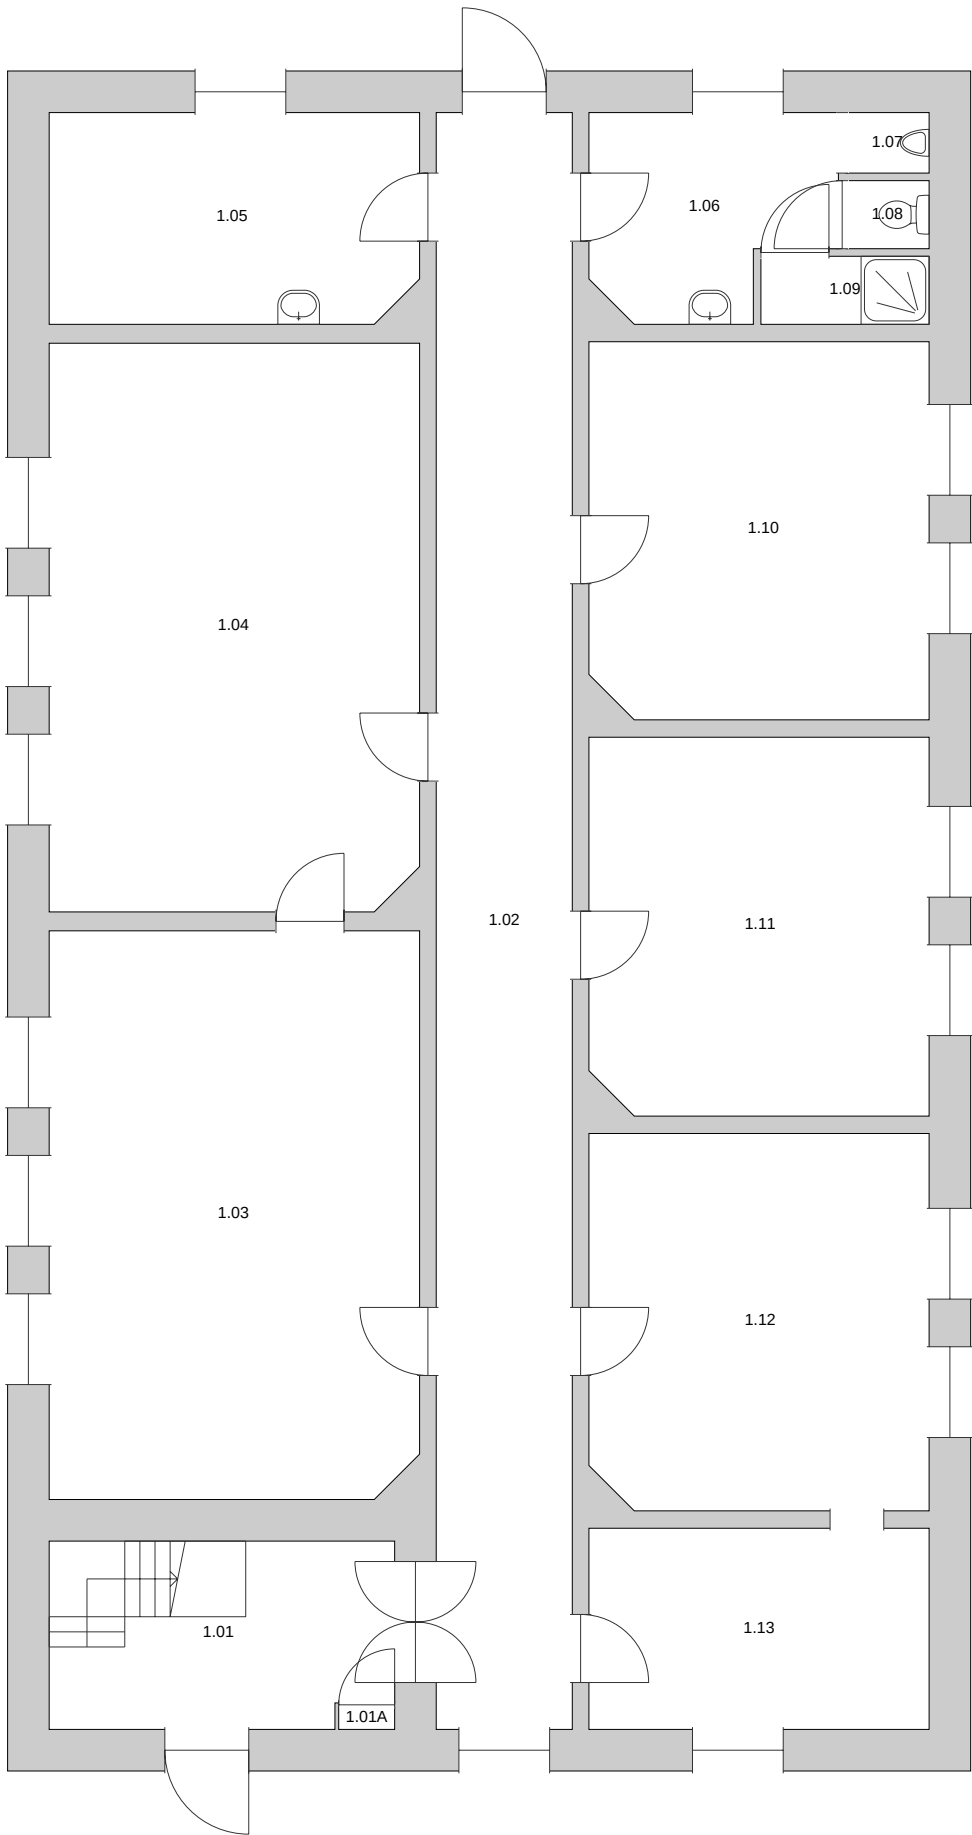

Ruimte	Ruimtesoort	Oppervlakte
1.01	Hal	11,10 m²
1.01A	Meterkast	0,22 m²
1.02	Gang	38,48 m²
1.03	Reproductieruimte	36,67 m²
1.04	Reproductieruimte	36,67 m²
1.05	Fotografische Ruimte	13,54 m²
1.06	Toiletruimte Heren	7,94 m²
1.07	WC Heren	0,88 m²
1.08	WC Heren	0,99 m²
1.09	Doucheruimte Heren	2,00 m²
1.10	Technische Ruimte	22,32 m²
1.11	Berging Algemeen	22,36 m²
1.12	Bureauruimte	22,28 m²
1.13	Bureauruimte	11,97 m²



Rijksvastgoedbedrijf
Ministerie van Binnenlandse Zaken en
Koninkrijksrelaties

Naam vastgoedcomplex en bouwwerk:
COMPLEX GROOT HEIDEKAMP - Bureelgebouw
Clement van Maasdijklaan Arnhem

Plattegrond ruimtesoorten

Bouwwerkcode: 6816CGH_59	Defensie Gebouwcoder: 59	BVO binnen: 286,40 m² NVO binnen: 227,42 m²	BVO buiten: 0,00 m² NVO buiten: 0,00 m²
Complexcode: 6816CGH	Defensie Objectcode: 40818	Bouwlaag: 00 Bron: Gecontroleerd	begane grond Datum bron: 15-04-2014
Bouwwerfunctie: Kantoorgebouw		Formaat: A3 Schaal: 1:100	



Hoewel aan de totstandkoming van deze vastgoedgegevens de uiterste zorg is besteed, aanvaardt het Rijksvastgoedbedrijf geen enkele aansprakelijkheid voor eventuele fouten, onduidelijkheden of onvolkomenheden, noch voor de gevolgen hiervan. Aan deze gegevens kunnen geen rechten worden ontleend.