


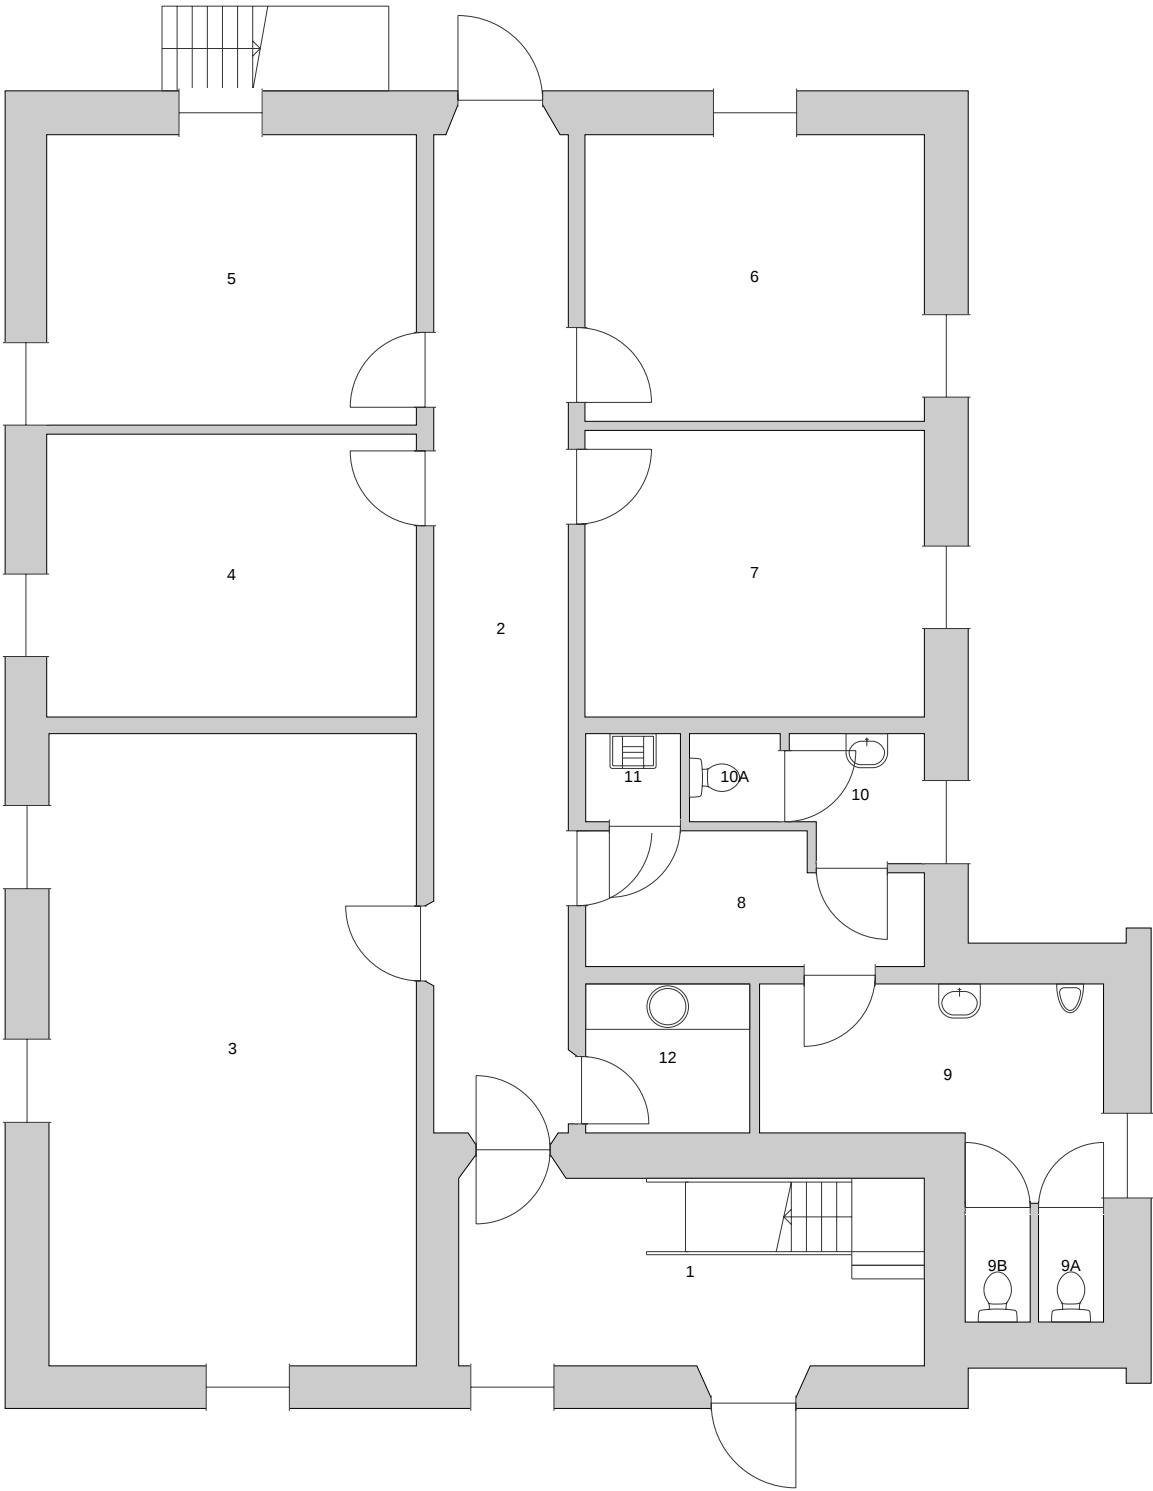

Ruimte	Ruimtesoort	Oppervlakte
1	Hal	16,21 m²
2	Gang	24,43 m²
3	Bureauruimte	40,63 m²
4	Bureauruimte	18,29 m²
5	Bureauruimte	18,78 m²
6	Bureauruimte	17,02 m²
7	Bureauruimte	17,02 m²
8	Reproductieruimte	7,18 m²
9	Toiletruimte	10,67 m²
9A	WC	1,25 m²
9B	WC	1,25 m²
10	Wasruimte Dames	2,88 m²
10A	WC Dames	1,40 m²
11	Kast Schoonmaakdienst	1,46 m²
12	Pantry	4,27 m²

Naam vastgoedcomplex en bouwwerk:
COMPLEX GROOT HEIDEKAMP - Bureelgebouw
Clement van Maasdijklaan Arnhem

Plattegrond ruimtesoorten

Bouwwerkcode: 6816CGH_60	Defensie Gebouwcoder: 60	BVO binnen: 235,63 m²	BVO buiten: 0,00 m²
		NVO binnen: 182,74 m²	NVO buiten: 0,00 m²
Complexcode: 6816CGH	Defensie Objectcode: 40818	Bouwlaag: 00	begane grond
		Bron: Gecontroleerd	Datum bron: 16-02-2016
Bouwwerfunctie: Kantoorgebouw		Formaat: A3	
		Schaal: 1:100	

