


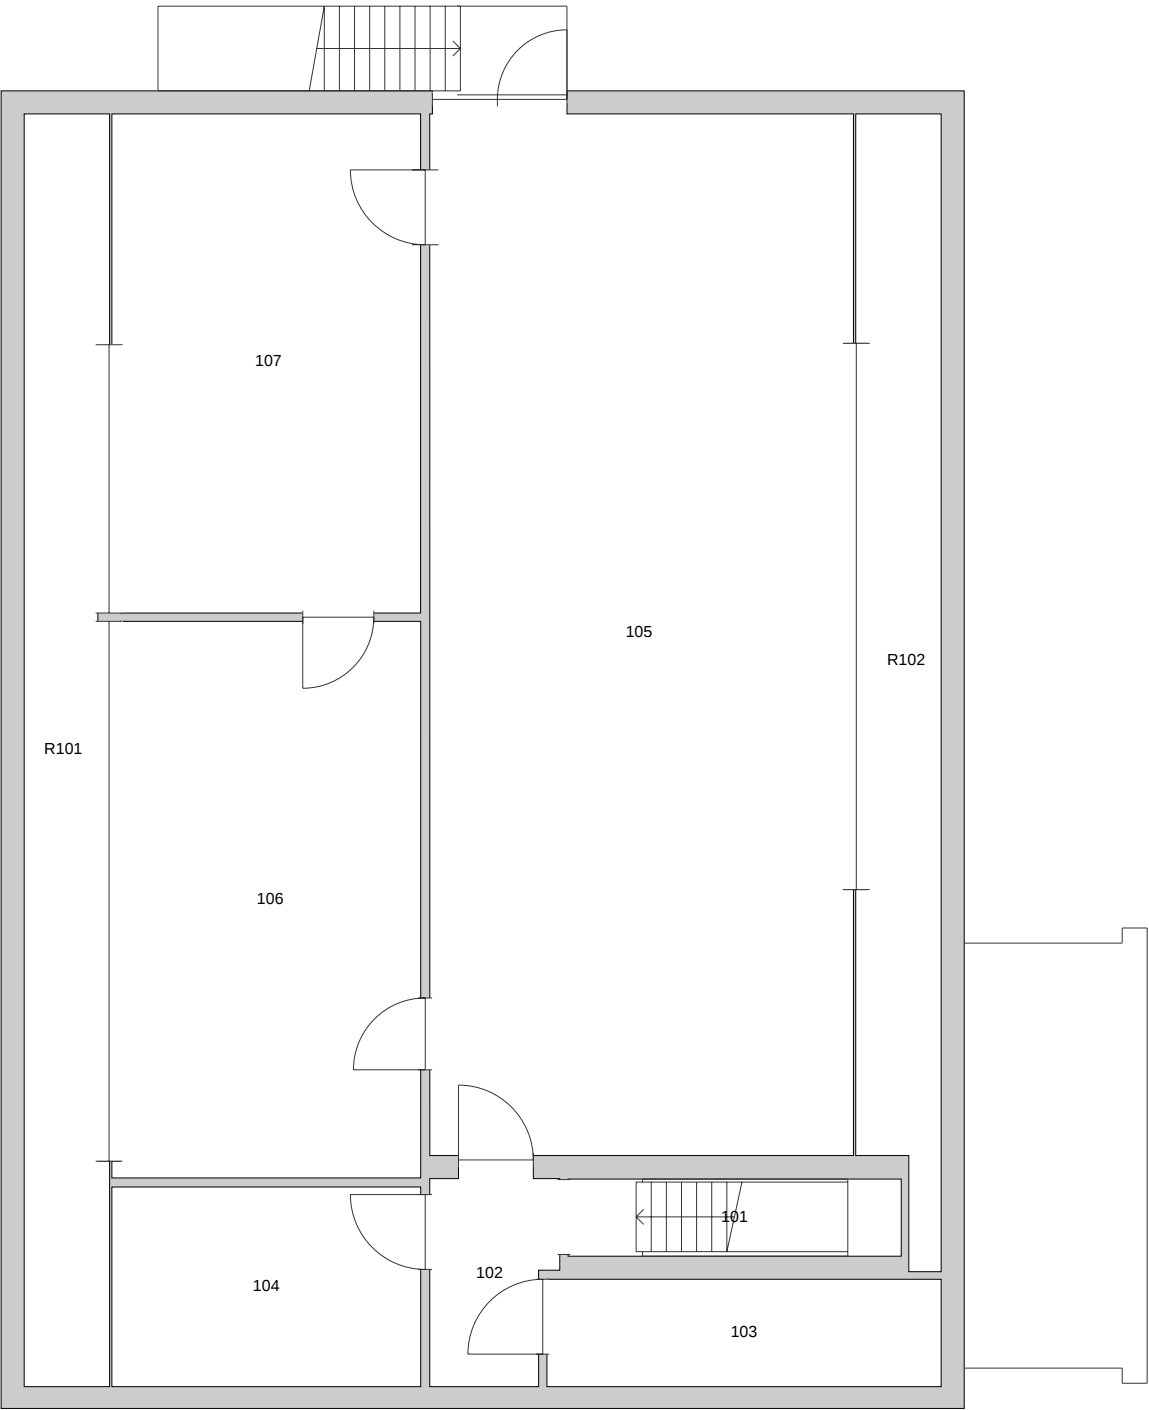

Ruimte	Ruimtesoort	Oppervlakte
101	Trappenhuis	4,50 m²
102	Gang	4,49 m²
103	Technische Ruimte	7,41 m²
104	Computerruimte	10,78 m²
105	Bureau ruimte	76,64 m²
106	Bureau ruimte	29,28 m²
107	Bureau ruimte	26,56 m²
R101	Restoppervlak	17,34 m²
R102	Restoppervlak	15,10 m²



Rijksvastgoedbedrijf
Ministerie van Binnenlandse Zaken en
Koninkrijksrelaties

Naam vastgoedcomplex en bouwwerk:
COMPLEX GROOT HEIDEKAMP - Bureelgebouw
Clement van Maasdijklaan Arnhem

Plattegrond ruimtesoorten

Bouwwerkcode: 6816CGH_60	Defensie Gebouwcodes: 60	BVO binnen: 221.87 m² NVO binnen: 159.66 m²	BVO buiten: 0.00 m² NVO buiten: 0.00 m²
Complexcode: 6816CGH	Defensie Objectcode: 40818	Bouwlaag: 01 Bron: Gecontroleerd	1e verdieping Datum bron: 16-02-2016
Bouwwerfunctie: Kantoorgebouw		Formaat: A3 Schaal: 1:100	

012345m.



Hoewel aan de totstandkoming van deze vastgoedgegevens de uiterste zorg is besteed, aanvaardt het Rijksvastgoedbedrijf geen enkele aansprakelijkheid voor eventuele fouten, onduidelijkheden of onvolkomenheden, noch voor de gevolgen hiervan. Aan deze gegevens kunnen geen rechten worden ontleend.
© Ministerie van Binnenlandse Zaken en Koninkrijksrelaties