


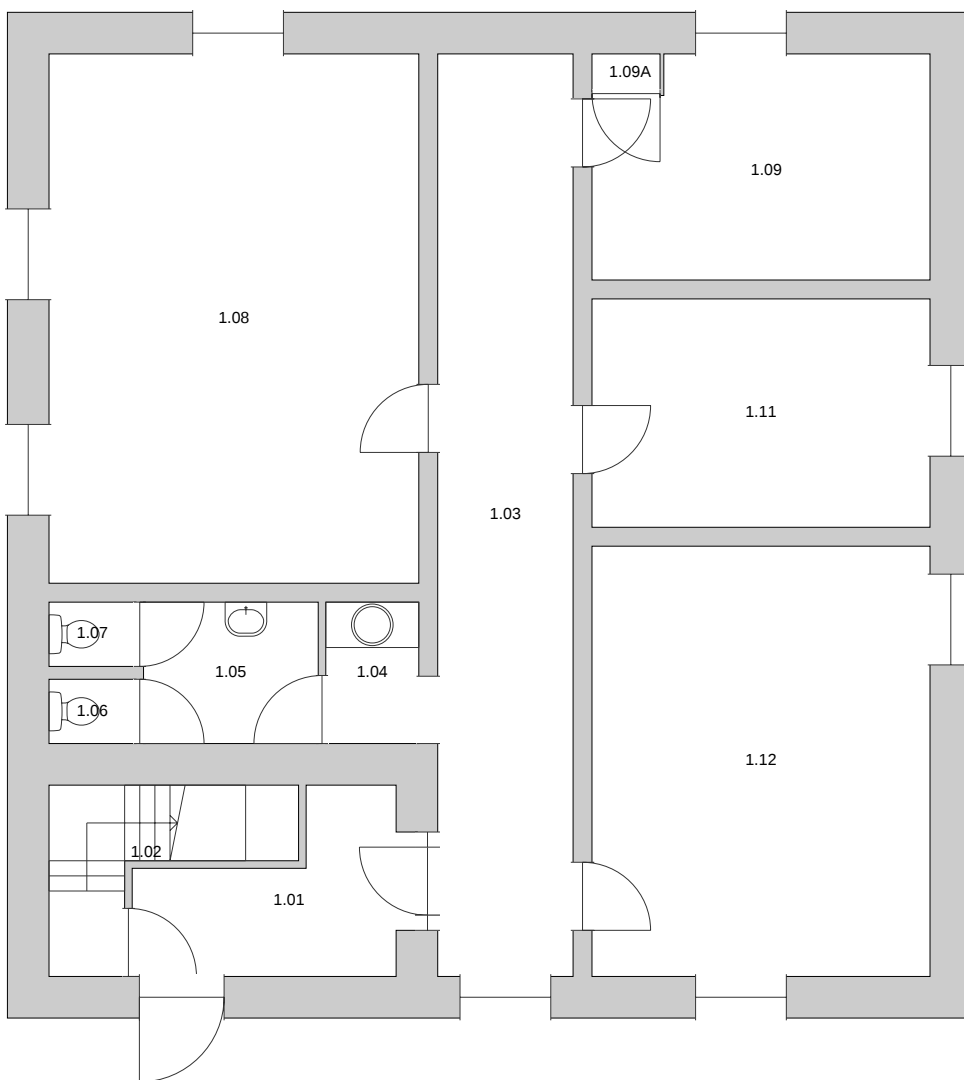

Ruimte	Ruimtesoort	Oppervlakte
1.01	Hal	6,66 m ²
1.02	Trappenhuis	4,83 m ²
1.03	Gang	21,84 m ²
1.04	Pantry	2,30 m ²
1.05	Toiletruimte	4,32 m ²
1.06	WC Heren	0,98 m ²
1.07	WC Dames	0,98 m ²
1.08	Bureauruimte	34,23 m ²
1.09	Bureauruimte	12,84 m ²
1.09A	Technische Ruimte	0,45 m ²
1.11	Bureauruimte	13,50 m ²
1.12	Bureauruimte	25,43 m ²



Rijksvastgoedbedrijf
Ministerie van Binnenlandse Zaken en
Koninkrijksrelaties

Naam vastgoedcomplex en bouwwerk:

COMPLEX GROOT HEIDEKAMP - Bureelgebouw
Clement van Maasdijklaan Arnhem

Plattegrond ruimtesoorten

Bouwwerkcode: 6816CGH_62	Defensie Gebouwcodes: 62	BVO binnen: 169,58 m ²	BVO buiten: 0,00 m ²
		NVO binnen: 128,36 m ²	NVO buiten: 0,00 m ²
Complexcode: 6816CGH	Defensie Objectcode: 40B18	Bouwlaag: 00	begane grond
		Bron: Gecontroleerd	Datum bron: 16-04-2014
Bouwwerfunctie: Kantoorgebouw		Formaat: A4	Schaal: 1:100



Hoewel aan de totstandkoming van deze vastgoedgegevens de uiterste zorg is besteed, aanvaardt het Rijksvastgoedbedrijf geen enkele aansprakelijkheid voor eventuele fouten, onduidelijkheden of onvolkomenheden, noch voor de gevolgen hiervan. Aan deze gegevens kunnen geen rechten worden ontleend.

© Ministerie van Binnenlandse Zaken en Koninkrijksrelaties