


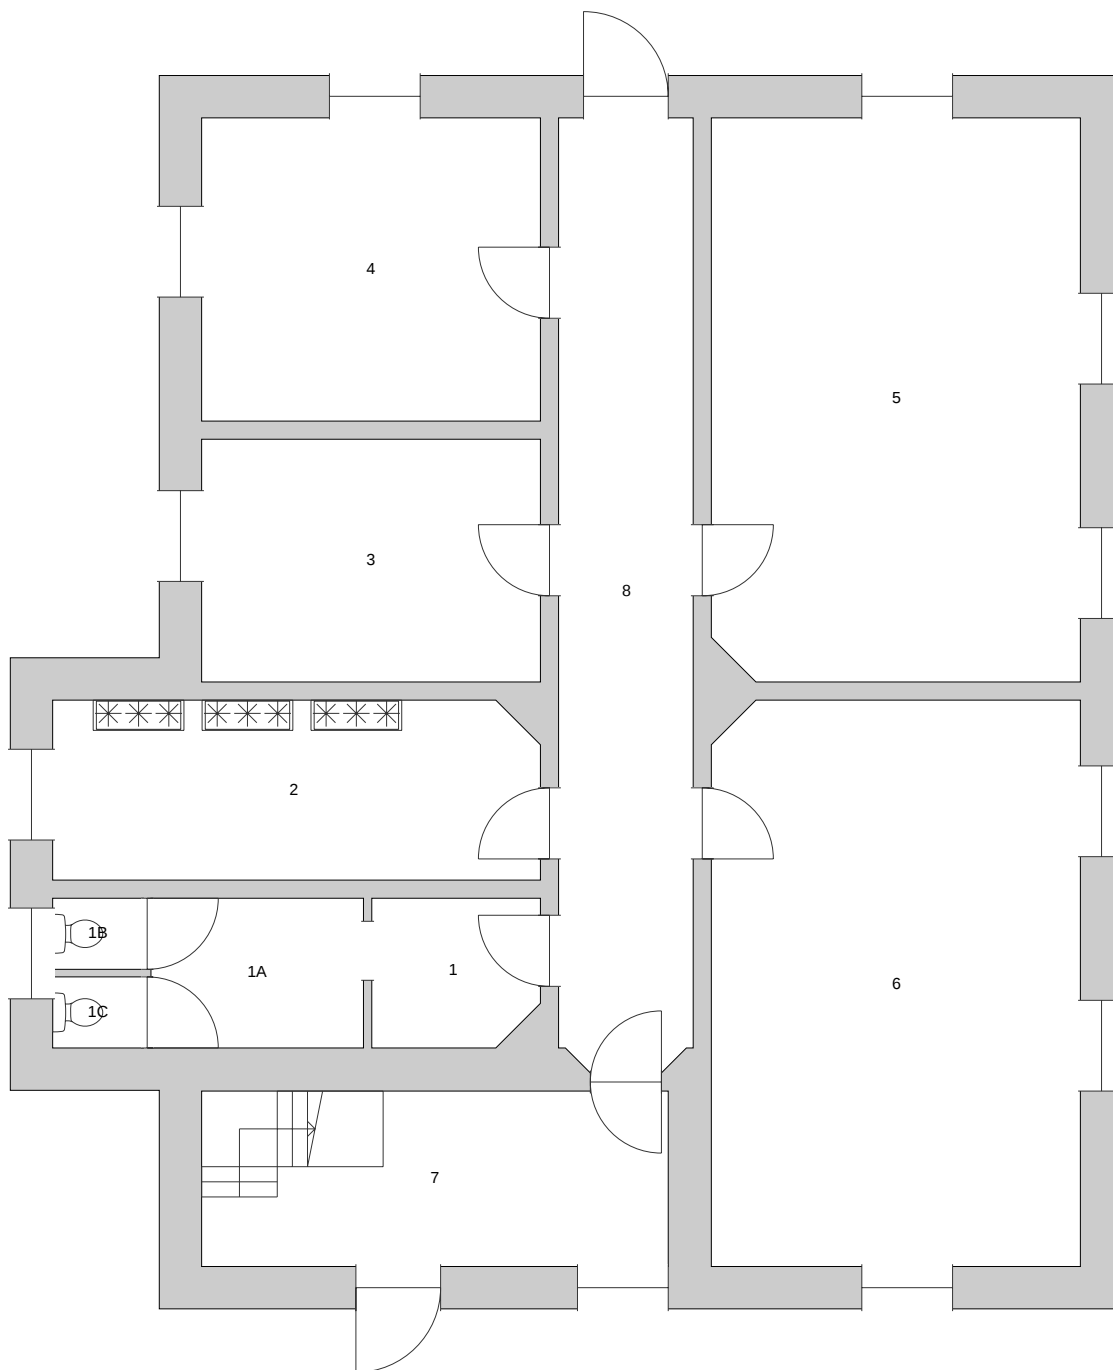

Ruimte	Ruimtesoort	Oppervlakte
1	Toiletruimte Heren	4,24 m ²
1A	Toiletruimte Heren	5,56 m ²
1B	WC Heren	1,13 m ²
1C	WC Heren	1,13 m ²
2	Spoelruimte	15,18 m ²
3	Bureauruimte	14,38 m ²
4	Bureauruimte	17,96 m ²
5	Leslokaal	36,23 m ²
6	Leslokaal	36,38 m ²
7	Hal	14,31 m ²
8	Gang	22,31 m ²



Rijksvastgoedbedrijf
Ministerie van Binnenlandse Zaken en
Koninkrijksrelaties

Naam vastgoedcomplex en bouwwerk:

COMPLEX GROOT HEIDEKAMP - Lesgebouw
Clement van Maasdijklaan Arnhem

Plattegrond ruimtesoorten

Bouwwerkcode: 6816CGH_63		Defensie Gebouwcodes: 63	BVO binnen: 219,06 m²	BVO buiten: 0,00 m²
			NVO binnen: 166,81 m²	NVO buiten: 0,00 m²
Complexcode: 6816CGH		Defensie Objectcode: 40B18	Bouwlaag: 00	begane grond
			Bron: Gecontroleerd	Datum bron: 19-04-2018
Bouwwerf functie: Lesgebouw			Formaat: A4	
			Schaal: 1:100	



Hoewel aan de totstandkoming van deze vastgoedgegevens de uiterste zorg is besteed, aanvaardt het Rijksvastgoedbedrijf geen enkele aansprakelijkheid voor eventuele fouten, onduidelijkheden of onvolkomenheden, noch voor de gevolgen hiervan. Aan deze gegevens kunnen geen rechten worden ontleend.

© Ministerie van Binnenlandse Zaken en Koninkrijksrelaties