


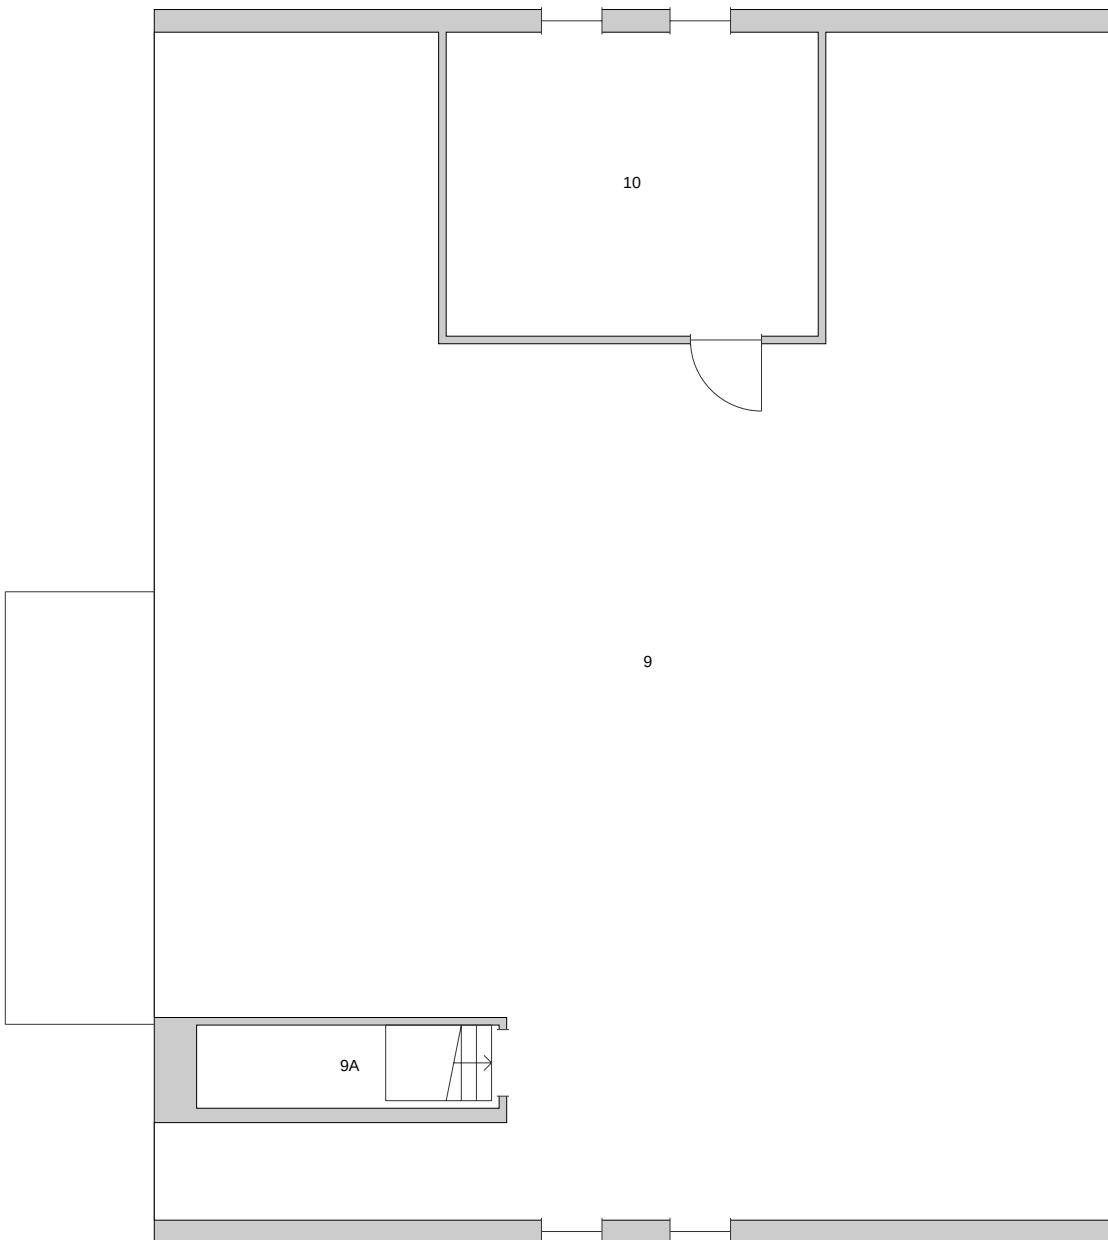

Ruimte	Ruimtesoort	Oppervlakte
9	Berging Algemeen	172,56 m ²
9A	Trappenhuis	4,40 m ²
10	Berging Algemeen	19,78 m ²



Rijksvastgoedbedrijf
Ministerie van Binnenlandse Zaken en
Koninkrijksrelaties

Naam vastgoedcomplex en bouwwerk:

COMPLEX GROOT HEIDEKAMP - Lesgebouw
Clement van Maasdijklaan Arnhem

Plattegrond ruimtesoorten

Bouwwerkcode: 6816CGH_63		Defensie Gebouwcodes: 63		BVO binnen: 207,79 m²		BVO buiten: 0,00 m²	
				NVO binnen: 196,74 m²		NVO buiten: 0,00 m²	
Complexcode: 6816CGH		Defensie Objectcode: 40B18		Bouwlaag: 01		1e verdieping	
				Bron: Gecontroleerd		Datum bron: 19-04-2018	
Bouwwerf functie: Lesgebouw				Formaat: A4			
				Schaal: 1:100			



Hoewel aan de totstandkoming van deze vastgoedgegevens de uiterste zorg is besteed, aanvaardt het Rijksvastgoedbedrijf geen enkele aansprakelijkheid voor eventuele fouten, onduidelijkheden of onvolkomenheden, noch voor de gevolgen hiervan. Aan deze gegevens kunnen geen rechten worden ontleend.

© Ministerie van Binnenlandse Zaken en Koninkrijksrelaties