


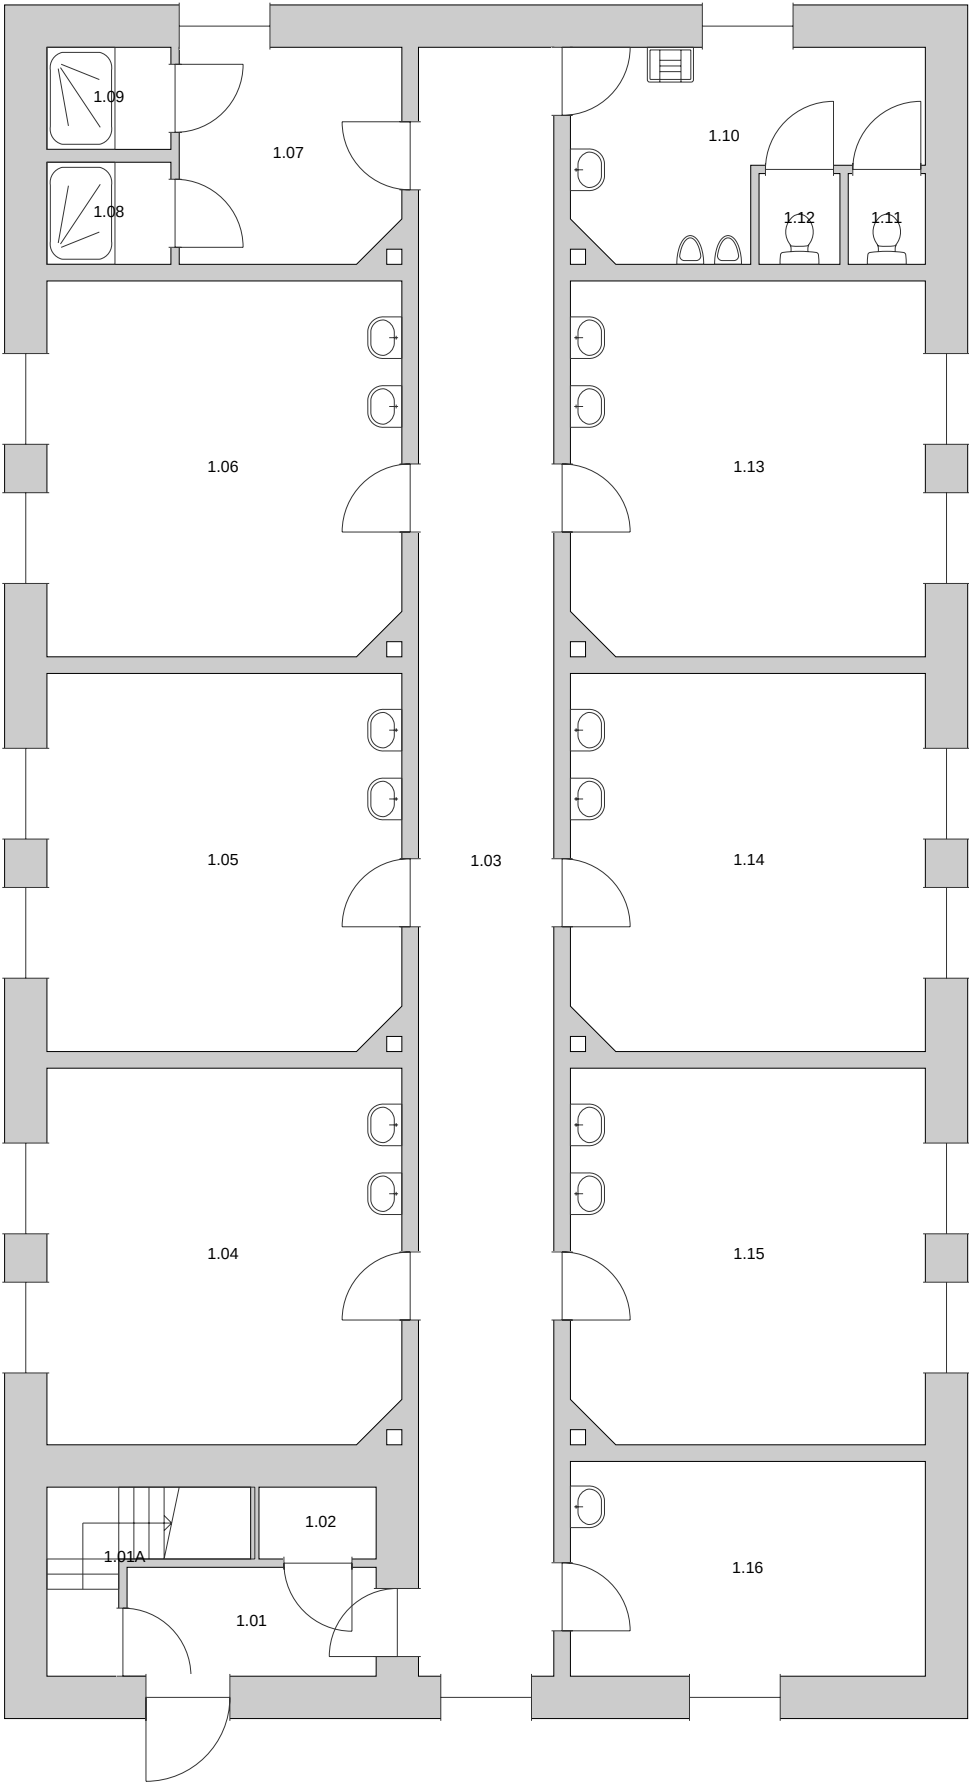

Ruimte	Ruimtesoort	Oppervlakte
1.01	Hal	4,74 m²
1.01A	Trappenhuis	4,03 m²
1.02	Kast Schoonmaakdienst	1,47 m²
1.03	Gang	38,56 m²
1.04	Legering 2p	23,20 m²
1.05	Legering 2p	23,30 m²
1.06	Legering 2p	23,15 m²
1.07	Wasruimte Heren	8,27 m²
1.08	Doucheruimte Heren	2,21 m²
1.09	Doucheruimte Heren	2,21 m²
1.10	Toiletruimte Heren	10,27 m²
1.11	WC Heren	1,22 m²
1.12	WC Heren	1,28 m²
1.13	Legering 2p	23,15 m²
1.14	Legering 2p	23,29 m²
1.15	Legering 2p	23,20 m²
1.16	Legering 1p	13,33 m²



Naam vastgoedcomplex en bouwwerk:
**COMPLEX GROOT HEIDEKAMP - Legering
Clement van Maasdijklaan Arnhem**

Plattegrond ruimtesoorten			
Bouwwerkcode: 6816CGH_70	Defensie Gebouwcodes: 70	BVO binnen: 288,37 m² NVO binnen: 226,88 m²	BVO buiten: 0,00 m² NVO buiten: 0,00 m²
Complexcode: 6816CGH	Defensie Objectcode: 40818	Bouwlaag: 00 Bron: Gecontroleerd	begane grond Datum bron: 24-06-2015
Bouwwerfunctie: Kaderlegering		Formaat: A3 Schaal: 1:100	



Hoewel aan de totstandkoming van deze vastgoedgegevens de uiterste zorg is besteed, aanvaardt het Rijksvastgoedbedrijf geen enkele aansprakelijkheid voor eventuele fouten, onduidelijkheden of onvolkomenheden, noch voor de gevolgen hiervan. Aan deze gegevens kunnen geen rechten worden ontleend.
© Ministerie van Binnenlandse Zaken en Koninkrijksrelaties