


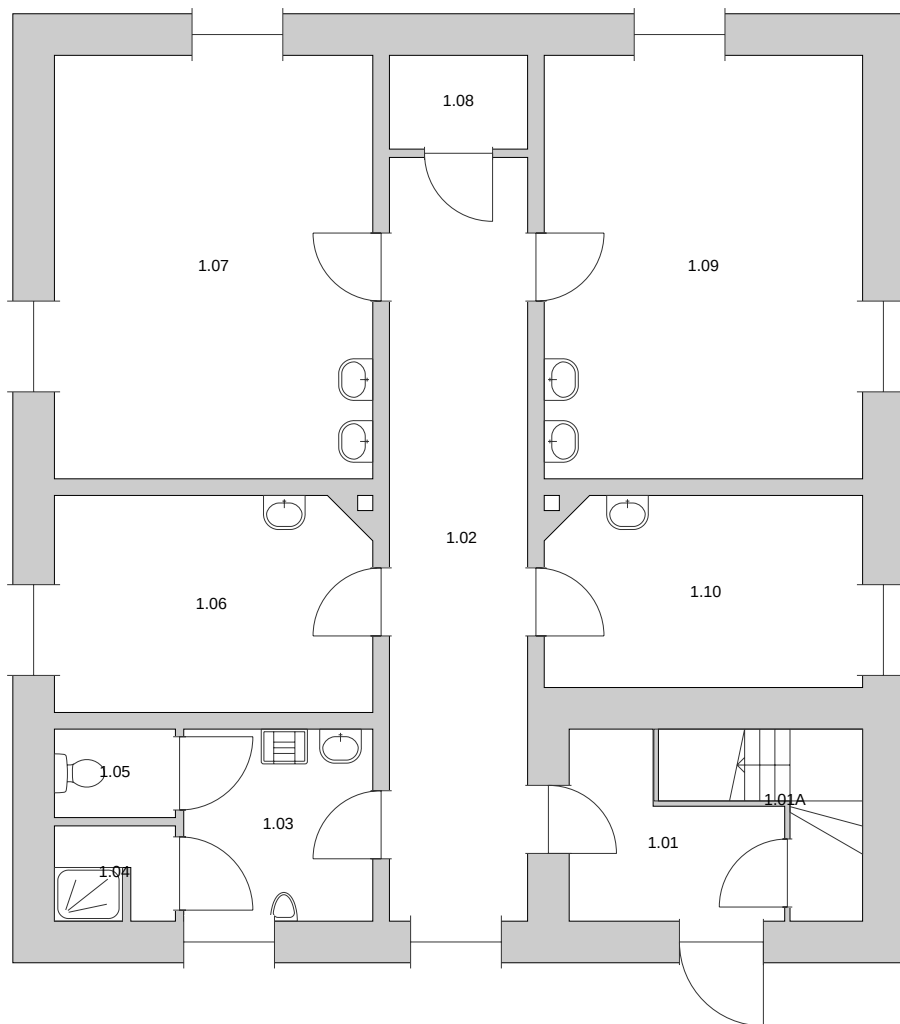

Ruimte	Ruimtesoort	Oppervlakte
1.01	Hal	5,46 m ²
1.01A	Trappenhuis	4,09 m ²
1.02	Gang	18,46 m ²
1.03	Toiletruimte Heren	6,35 m ²
1.04	Doucheruimte Heren	1,94 m ²
1.05	WC Heren	1,87 m ²
1.06	Legering 1p	11,90 m ²
1.07	Legering 2p	23,58 m ²
1.08	Berging Algemeen	2,27 m ²
1.09	Legering 2p	23,58 m ²
1.10	Legering 1p	10,51 m ²



Rijksvastgoedbedrijf
Ministerie van Binnenlandse Zaken en
Koninkrijksrelaties

Naam vastgoedcomplex en bouwwerk:

**COMPLEX GROOT HEIDEKAMP - Legering
Clement van Maasdijklaan Arnhem**

Plattegrond ruimtesoorten

Bouwwerkcode: 6816CGH_71	Defensie Gebouwcodes: 71	BVO binnen: 147,85 m ²	BVO buiten: 0,00 m ²
		NVO binnen: 110,01 m ²	NVO buiten: 0,00 m ²
Complexcode: 6816CGH	Defensie Objectcode: 40B18	Bouwlaag: 00	begane grond
		Bron: Gecontroleerd	Datum bron: 26-06-2015
Bouwwerfunctie: Kaderlegering		Formaat: A4	Schaal: 1:100



Hoewel aan de totstandkoming van deze vastgoedgegevens de uiterste zorg is besteed, aanvaardt het Rijksvastgoedbedrijf geen enkele aansprakelijkheid voor eventuele fouten, onduidelijkheden of onvolkomenheden, noch voor de gevolgen hiervan. Aan deze gegevens kunnen geen rechten worden ontleend.

© Ministerie van Binnenlandse Zaken en Koninkrijksrelaties