


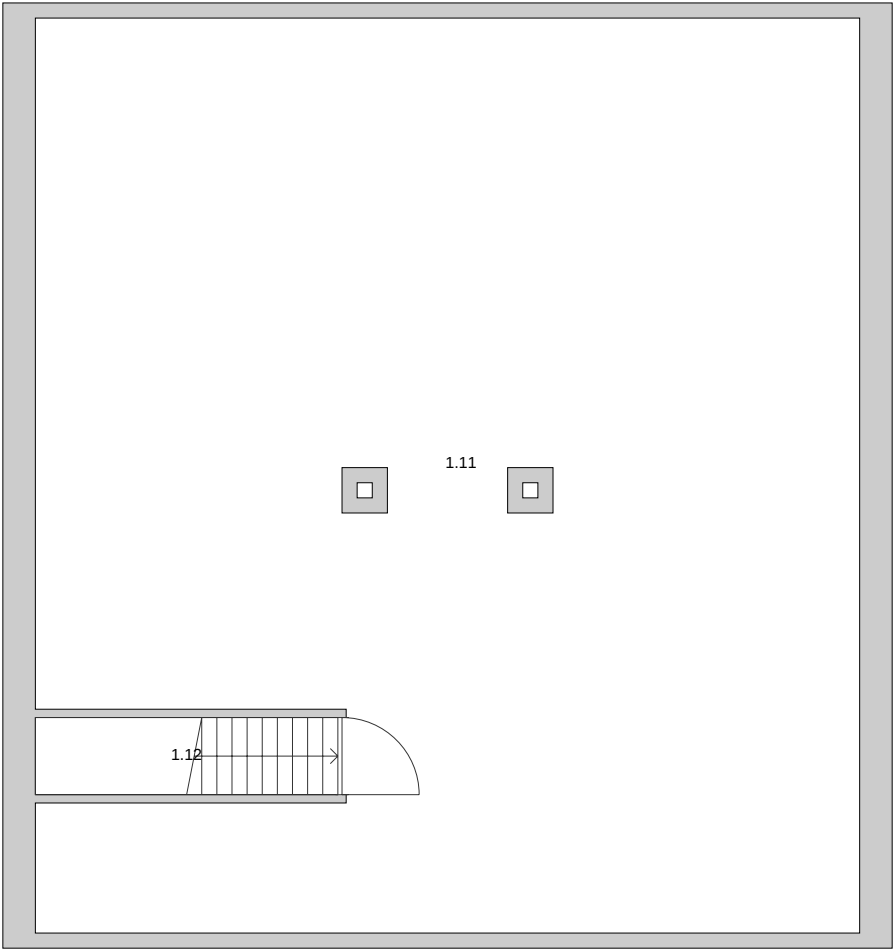

Ruimte	Ruimtesoort	Oppervlakte
1.11	Technische Ruimte	126,07 m²
1.12	Trappenhuis	4,08 m²



Rijksvastgoedbedrijf
Ministerie van Binnenlandse Zaken en
Koninkrijksrelaties

Naam vastgoedcomplex en bouwwerk:

COMPLEX GROOT HEIDEKAMP - Legering
Clement van Maasdijklaan Arnhem

Plattegrond ruimtesoorten

Bouwwerkcode: 6816CGH_72	Defensie Gebouwcodes: 72	BVO binnen: 146,92 m²	BVO buiten: 0,00 m²
		NVO binnen: 130,15 m²	NVO buiten: 0,00 m²
Complexcode: 6816CGH	Defensie Objectcode: 40B18	Bouwlagen: 01	1e verdieping
		Bron: Gecontroleerd	Datum bron: 10-06-2015
Bouwwerfunctie: Kaderlegering		Formaat: A4	
		Schaal: 1:100	



Hoewel aan de totstandkoming van deze vastgoedgegevens de uiterste zorg is besteed, aanvaardt het Rijksvastgoedbedrijf geen enkele aansprakelijkheid voor eventuele fouten, onduidelijkheden of onvolkomenheden, noch voor de gevolgen hiervan. Aan deze gegevens kunnen geen rechten worden ontleend.