


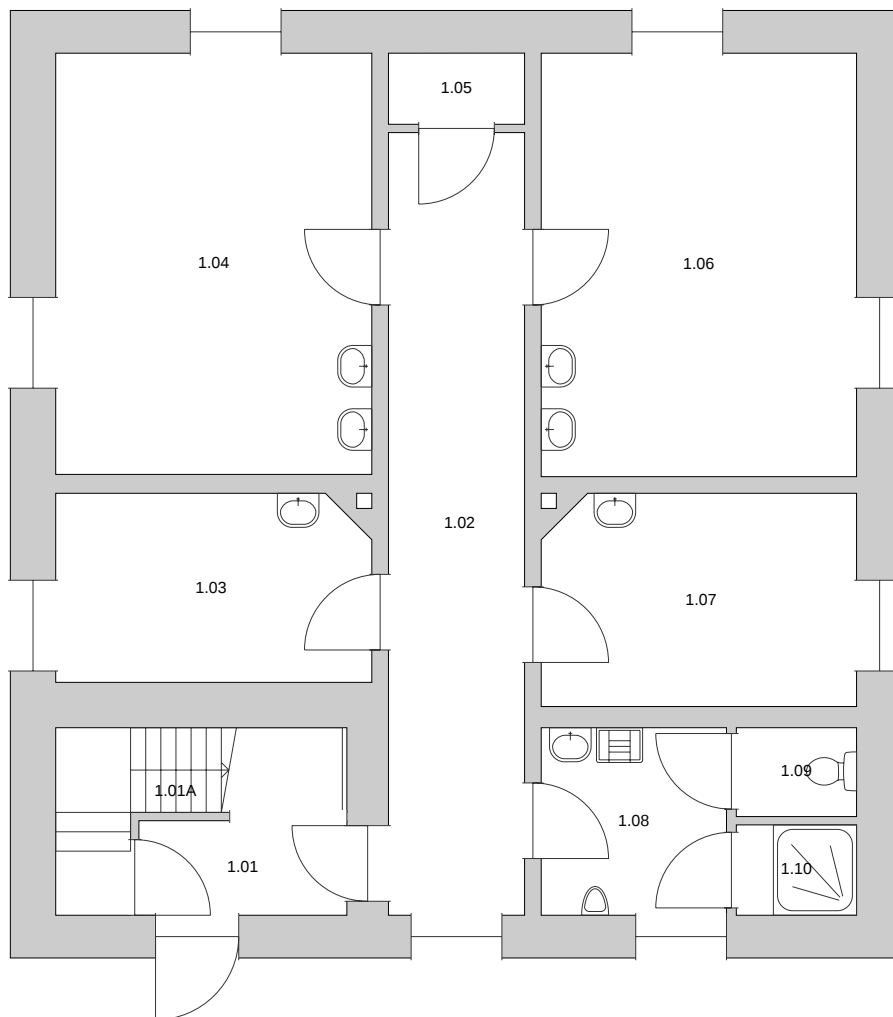

Ruimte	Ruimtesoort	Oppervlakte
1.01	Hal	3,44 m ²
1.01A	Trappenhuis	5,66 m ²
1.02	Gang	18,63 m ²
1.03	Legering 1p	10,26 m ²
1.04	Legering 2p	23,28 m ²
1.05	Kast Schoonmaakdienst	1,69 m ²
1.06	Legering 2p	23,35 m ²
1.07	Legering 1p	11,57 m ²
1.08	Toiletruimte Heren	6,08 m ²
1.09	WC Heren	1,87 m ²
1.10	Doucheruimte Heren	1,90 m ²



Rijksvastgoedbedrijf
Ministerie van Binnenlandse Zaken en
Koninkrijksrelaties

Naam vastgoedcomplex en bouwwerk:

**COMPLEX GROOT HEIDEKAMP - Legering
Clement van Maasdijklaan Arnhem**

Plattegrond ruimtesoorten

Bouwwerkcode: 6816CGH_73	Defensie Gebouwcodes: 73	BVO binnen: 147,77 m ² NVO binnen: 107,73 m ²	BVO buiten: 0,00 m ² NVO buiten: 0,00 m ²
Complexcode: 6816CGH	Defensie Objectcode: 40818	Bouwlaag: 00 Bron: Gecontroleerd	begane grond Datum bron: 11-06-2015
Bouwwerf functie: Kaderlegering		Formaat: A4 Schaal: 1:100	



Hoewel aan de totstandkoming van deze vastgoedgegevens de uiterste zorg is besteed, aanvaardt het Rijksvastgoedbedrijf geen enkele aansprakelijkheid voor eventuele fouten, onduidelijkheden of onvolkomenheden, noch voor de gevolgen hiervan. Aan deze gegevens kunnen geen rechten worden ontleend.

© Ministerie van Binnenlandse Zaken en Koninkrijksrelaties