


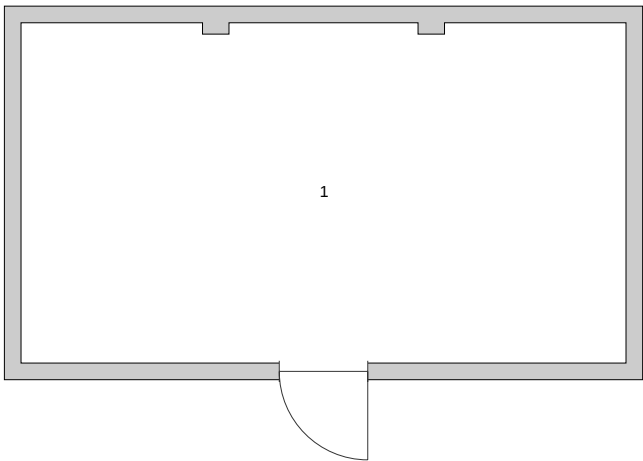

Ruimte	Ruimtesoort	Oppervlakte
1	Berging Algemeen	35,90 m²



Rijksvastgoedbedrijf
Ministerie van Binnenlandse Zaken en
Koninkrijksrelaties

Naam vastgoedcomplex en bouwwerk:
COMPLEX GROOT HEIDEKAMP - Magazijn Algemeen
Clement van Maasdijklaan Arnhem

Plattegrond ruimtesoorten

Bouwwerkcode: 6816CGH_F	Defensie Gebouwcode: F	BVO binnen: 41,69 m² NVO binnen: 35,90 m²	BVO buiten: 0,00 m² NVO buiten: 0,00 m²
Complexcode: 6816CGH	Defensie Objectcode: 40B18	Bouwlaag: 00 Bron: Gecontroleerd	beginne grond Datum bron: 09-10-2018
Bouwwerkfunctie: Magazijn algemeen		Formaat: A4 Schaal: 1:100	



Hoewel aan de totstandkoming van deze vastgoedgegevens de uiterste zorg is besteed, aanvaardt het Rijksvastgoedbedrijf geen enkele aansprakelijkheid voor eventuele fouten, onduidelijkheden of onvolkomenheden, noch voor de gevolgen hiervan. Aan deze gegevens kunnen geen rechten worden ontleend.