


Begane grond werkplaats bestand
 Bebouwd oppervlak bestaand: 295m²

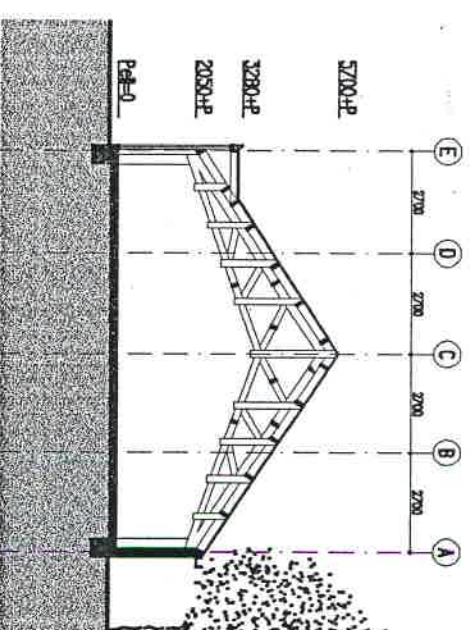

Doorsnede B-B werkplaats bestand

positie meterkast werkgebouw 23/6/2014

WERKPLAATSGEBOUW "DE MARSEN" 13. 12

Voorlopig ontwerp bestaande situatie

20-03-2014

plattegrond + doorsnede schaal 1:200

V 0.2



Warmolt Lameris, architect
 PLATAFORMA URBANA
 Jr. Tarapacá 101, Barranco, Lima, Perú

Michiel Schim van der Loeff De Bouwadviseur
 Scholkester 10 3972 PT Driebergen tel: 0343 – 515 313 e-mail: info@debouwadviseur.net