


GEBOUW 120vlb eindhoven



plattegrond

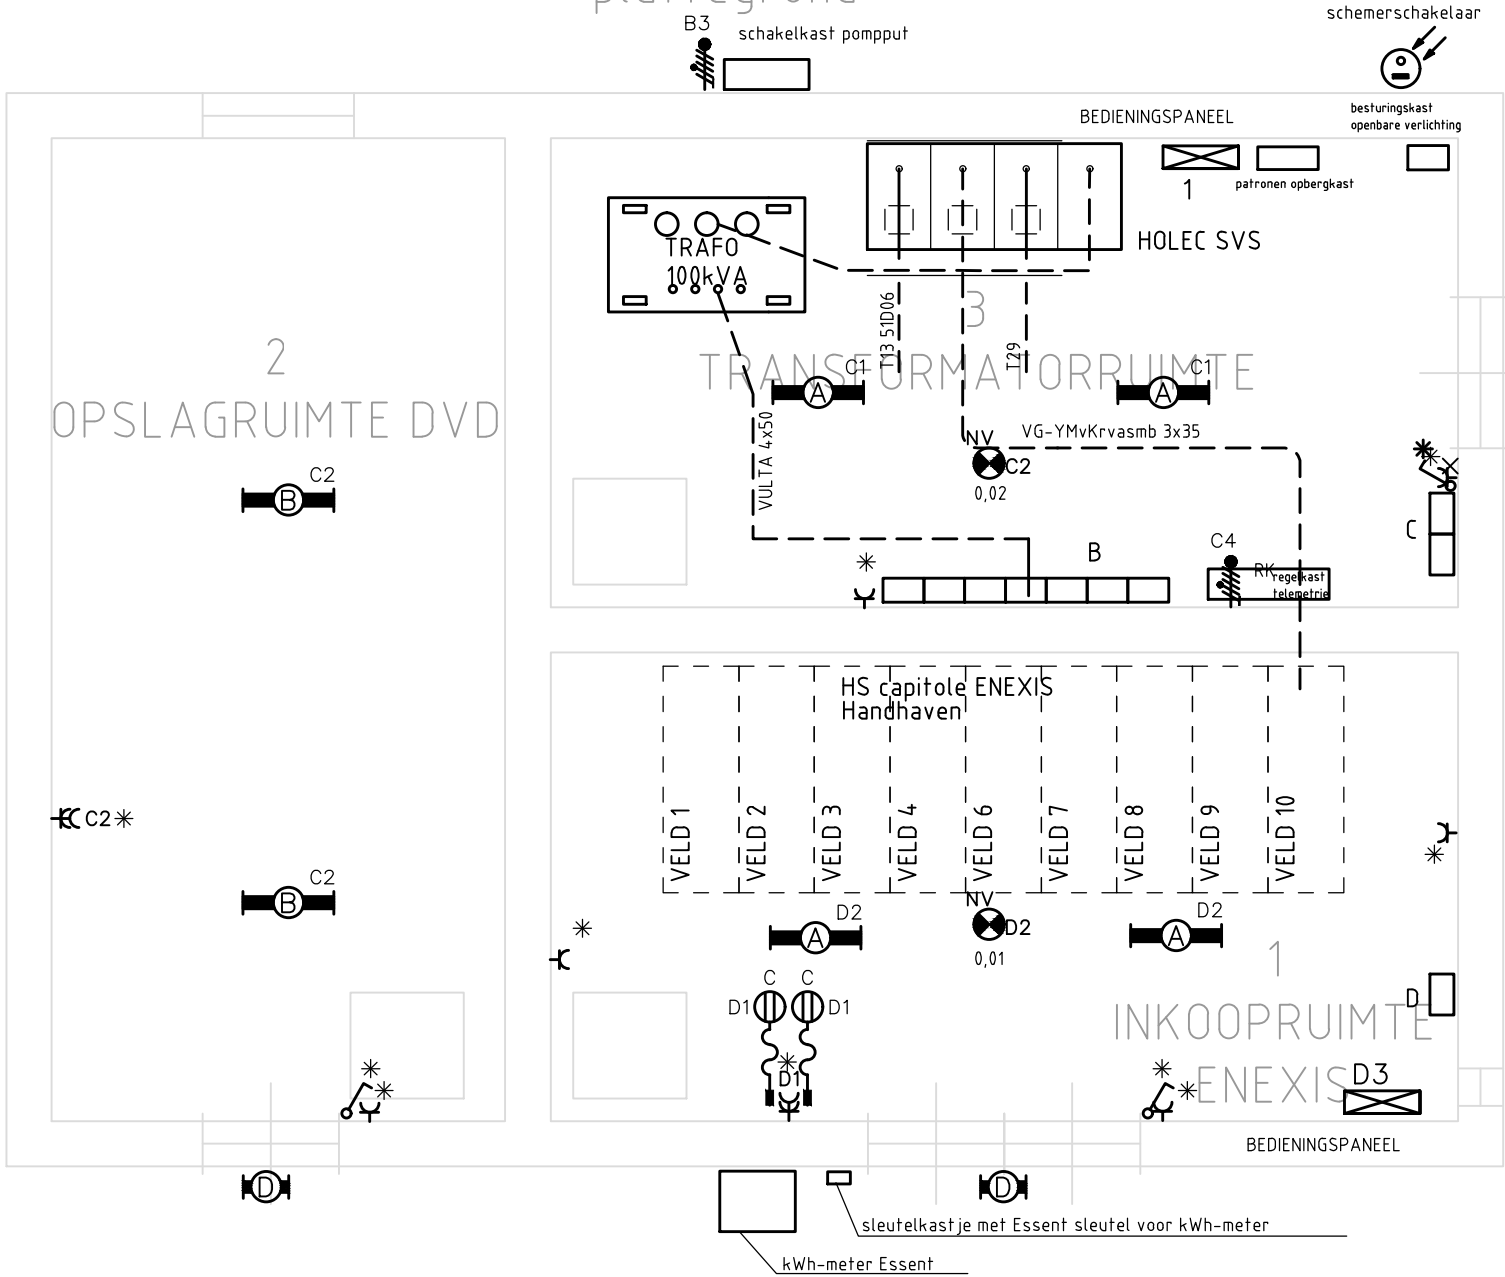

LICHT-KRACHTINSTALLATIE

AAND.	FABRIKANT	TYPE	LAMPEN	OMSCHRIJVING
A	PHILIPS	TCW 079 258D0	TLD58W	NOODHANDLAMP WANDARMATUUR NOODVERLICHTING
B	PHILIPS	TMX 200 258	TL58W	
C	FAMOSTAR	APL-3	TL8W	
D	PHILIPS	TCH 329 108	1xTL13W	
NV	ETAP	K352		

ARMATURENLIJST

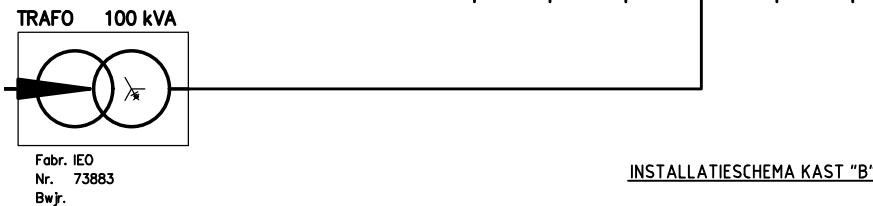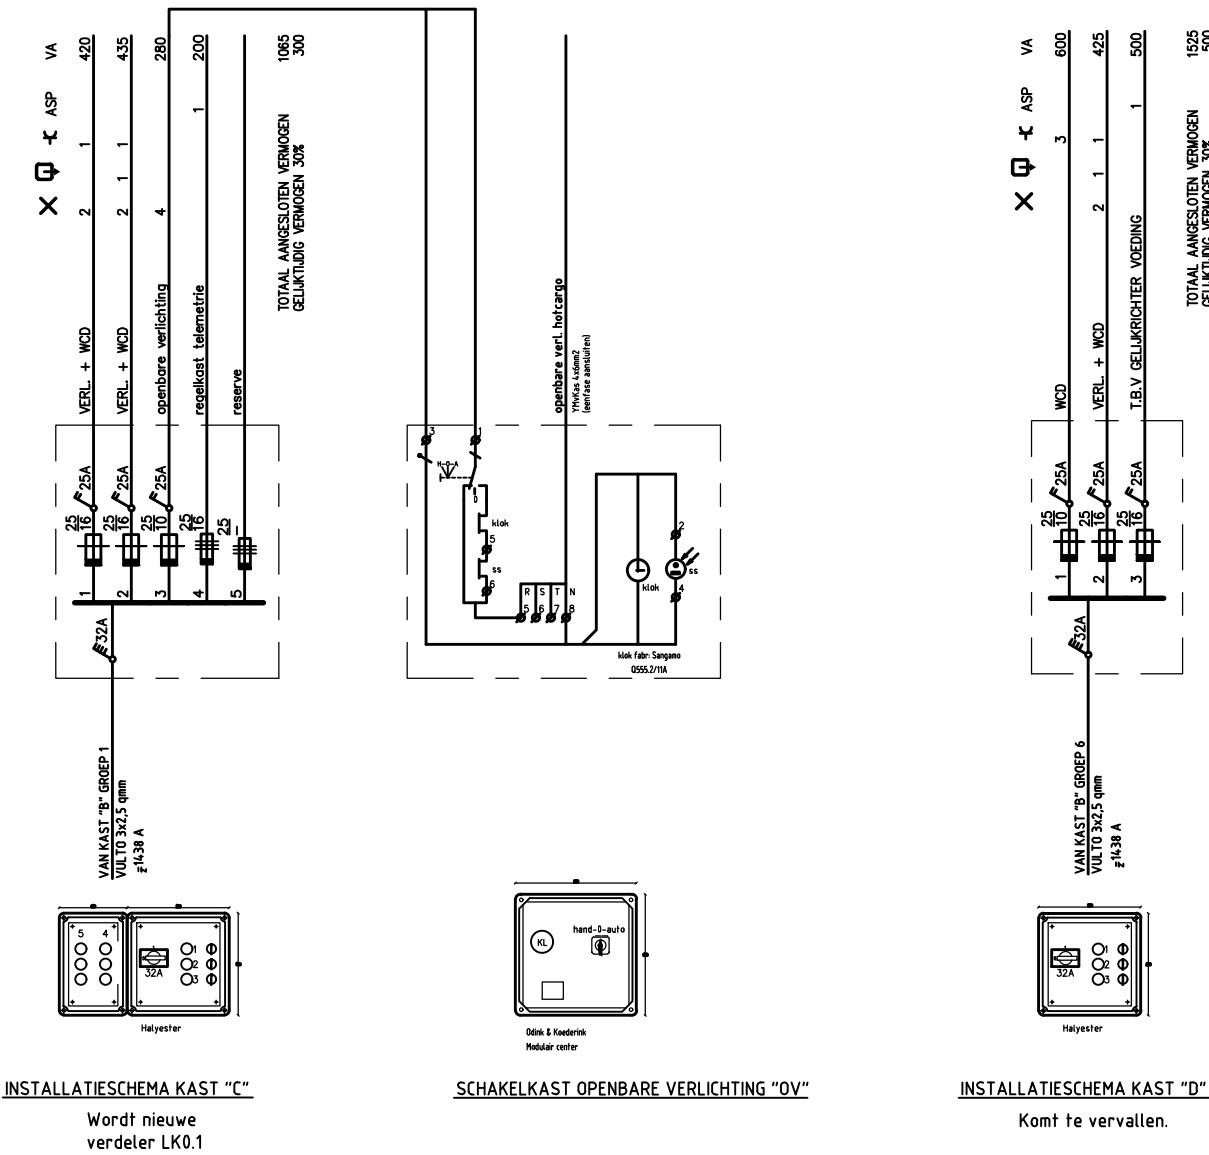

Bestaande situatie
ALLE MATEN IN HET WERK CONTROLEREN.

Nr.	Datum	Tekenaar	Omschrijving van de Wijziging
Infra 5657VBE Vliegbasis Eindhoven Specificatie: Elektrotechnische Installaties Bestaande situatie			
BESTEK			
Objectnummer:	51D05	Tekenaar:	RVB FV
Gebouwnummer:	120	Controle:	RVB PJ
Besteknummer:	P-34.723	Datum:	04-06-2024
Projectnummer:	34.723	Schaal:	
Fase:	BESTEK	Formaat:	A2
Versie:	A	Documentcode:	51D05_120_E09_A_EHS_ELS_XX
Blad: E09 van		Directie - Vastgoedbeheer	
088 115 80 00 www.rijksvastgoedbedrijf.nl			
bestandsnaam: 51D05_000_E_XX_005 Gebouw 120_T15 Inkoop.dwg Template versie: 10.0.0 plotdatum: 2024-06-28			

Gebouw Indeling
schaal 1:50