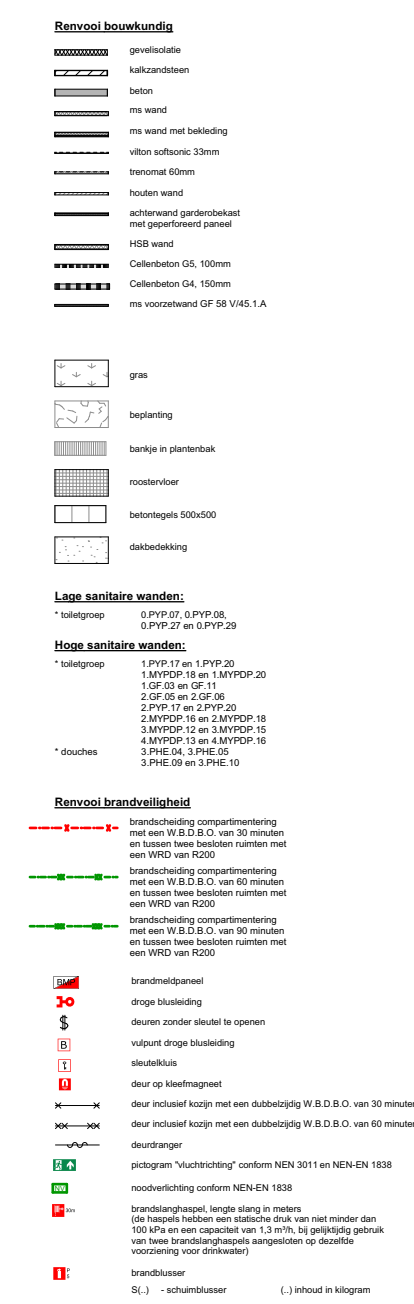


onderdeel:
eerste verdieping
Plattegronden

projectnummer: 3324
 schaal: 1:1000, 1:200
 formaat: 594x841 (A1)
 kenmerk: 3324 hoofdmodel
 referte: Amelia Gawronska, Joost Kettmann

opdrachtgever:
Gemeente Utrecht

C X S SVP
CROSS Architecture **architectuur en stedenbouw**
 Postbus 465, 3800 AL Amersfoort, 033 470 11 88, www.svp-svp.nl

PVE

Primary Years Program (PYP)

- Early years
- Elementary grades

Secondary Program (MYPDP)

- Middle Years Program / Diploma Program

General Facilities (GF)

- Students
- Parent Community
- Support Staff

Physical Education (PHE)

After-school care (AC)

Installations (IN)

Spacenumbers

0.AC.xx

spacenumber

abbreviation PVE

story