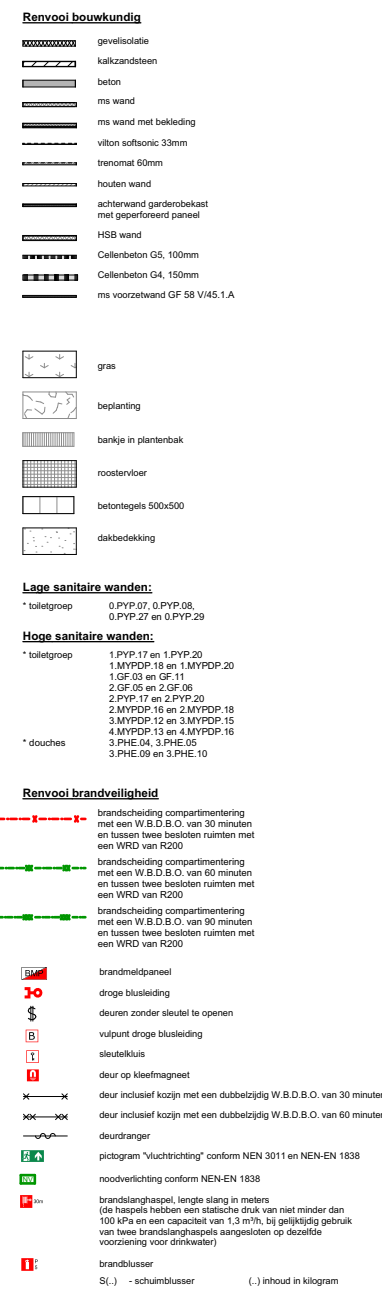


onderdeel:

tweete verdieping
Plattegronden

projectnummer: **3324**

schaal: **1:1000, 1:200**

formaat: **594x841 (A1)**

kenmerk: **3324 hoofdmodel**

referte: **Amelia Gawronska, Joost Kettmann**

opdrachtgever:
Gemeente Utrecht

cXs **SVP**

CROSS Architecture **architectuur en stedenbouw**

Postbus 465, 3800 AL Amersfoort, 033 470 11 88, www.svp-svp.nl

PVE

- Primary Years Program (PYP)**
 - Early years
 - Elementary grades
- Secondary Program (MPDP)**
 - Middle Years Program / Diploma Program
- General Facilities (GF)**
 - Students
 - Parent Community
 - Support Staff
- Physical Education (PHE)**
- Afterschool care (AC)**
- Installations (IN)**

Spacenumbers

0.AC.xx

↑ spacenumbers

↑ abbreviation PVE

↑ story