

Definitief Ontwerp - tekeningen - 29/3/2024

Tegels Goverwelle tunnel

tekeningenoverzicht

GOU.08.DO.TEK.01	SITUATIE & TEGELKEUZE
GOU.08.DO.TEK.02	AANZICHT MUUR 1&2
GOU.08.DO.TEK.03	AANZICHT MUUR 3&4&5
GOU.08.DO.TEK.04	AANZICHT MUUR 6




ipv Delft creatieve ingenieurs

Oude Delft 39

2611 BB Delft

015 750 25 75



info@ipvdelft.nl

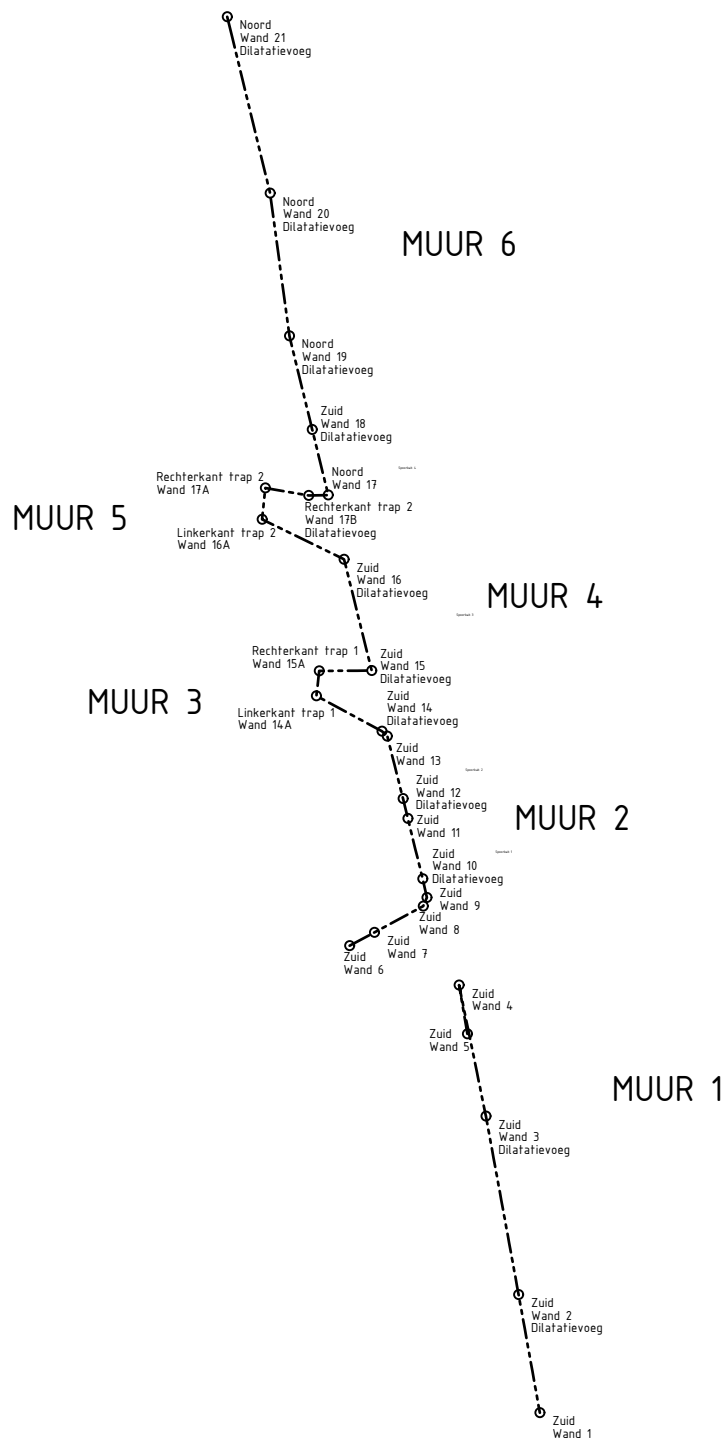

TEGELS: ABROB BUCHTAL CHROMA SERIES

KLEUREN

- a: weiß matt (701i-18210H)
- b: blau hell (552006-18210H)
- c: blau mittel (552007-18210H)
- d: blau dunkel (552008-18210H)

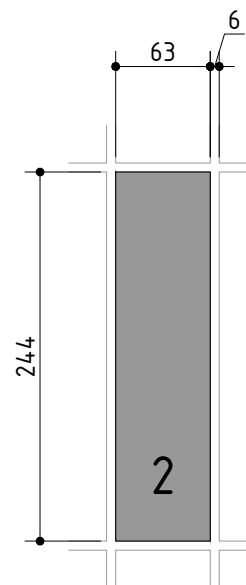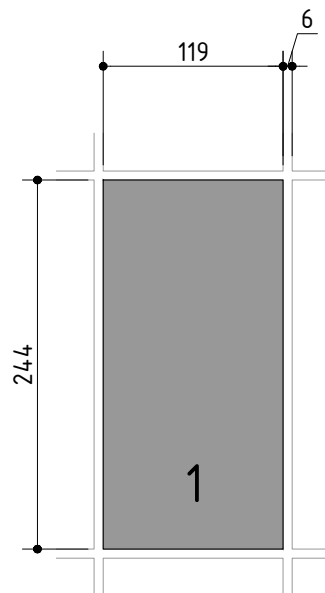

- TOELICHTING
- OP DEZE TEKENING IS HET AUTEURSRECHT VAN TOEPASSING: COPYRIGHT IPV DELFT
 - DEZE TEKENING KAN NIET WORDEN GEBRUIKT ALS PRODUCTIETEKENING
 - PRODUCTIETEKENINGEN DIENEN VOOR UITVOERING TER CONTROLE TE WORDEN VOORGELEGD AAN IPV DELFT
- ALLE MATEN IN MILLIMETERS, TENZIJ ANDERS VERMELD
- PEILMATEN IN METERS T.O.V. N.A.P.
- GRADEN IN HET 360 GRADEN STELSEL
- COORDINATEN IN MILLIMETERS IN HET RD-STELSEL

PROJECT

GOU.08_TEGELONTWERPEN

OPDRACHTGEVER

GEMEENTE GOUDA

ONDERDEEL

PLATTEGROND

TEKENINGNUMMER	DATUM	VERSIE	STATUS
IPV.00.VO.TEK.01	DD.MM.JJJJ	0.9	CONCEPT
GETEKEND	SCHAAL	EENHEID	FORMAAT
INITIALEN	1:100	MM	A3 (420x297)

ipv Delft creatieve ingenieurs

Oude Delft 39 2611 BB Delft 015 750 25 75 info@ipvdelft.nl

PLATTEGROND

SCHAAL 1:750

TEGELTENNEN

- OP DEZE TEKENING IS HET AUTORECHT VAN TOEPASSING. COPIËRECHT NIET.
- DEZE TEKENING KAN NIET WORDEN GEGRIST ALS PRODUCTTEKENING.
- ALLE MATEN IN MILIMETERS, TENZI ANDERS VERMELD.
- PEGELATEN IN PEGELS, TEGEN 10 V R.A.P.
- GEGEVEN IN HET NEDERLANDSE.
- COÖRDINATEN IN HET NEDERLANDSE.

GOUD

GOUD 08. TEGELTENNEN

OPDRACHTGEVER

GEWENTEN GOUD


ONDERDEEL

PLATTEGROND



TEKENINGNUMMER	DATUM	VERSE	STATUS
GOUD 08.D0.TEK.01	29.3.2024	09	CONCEPT
GETIJDEN	SCHAL	EMM	FORMAT
X1	120	MM	A4 (1189x841)

ipw DeLft creatieve ingenieurs

opple Delft 29 2611 08 Delft 015 736 21 75 info@ipwdeLft.nl

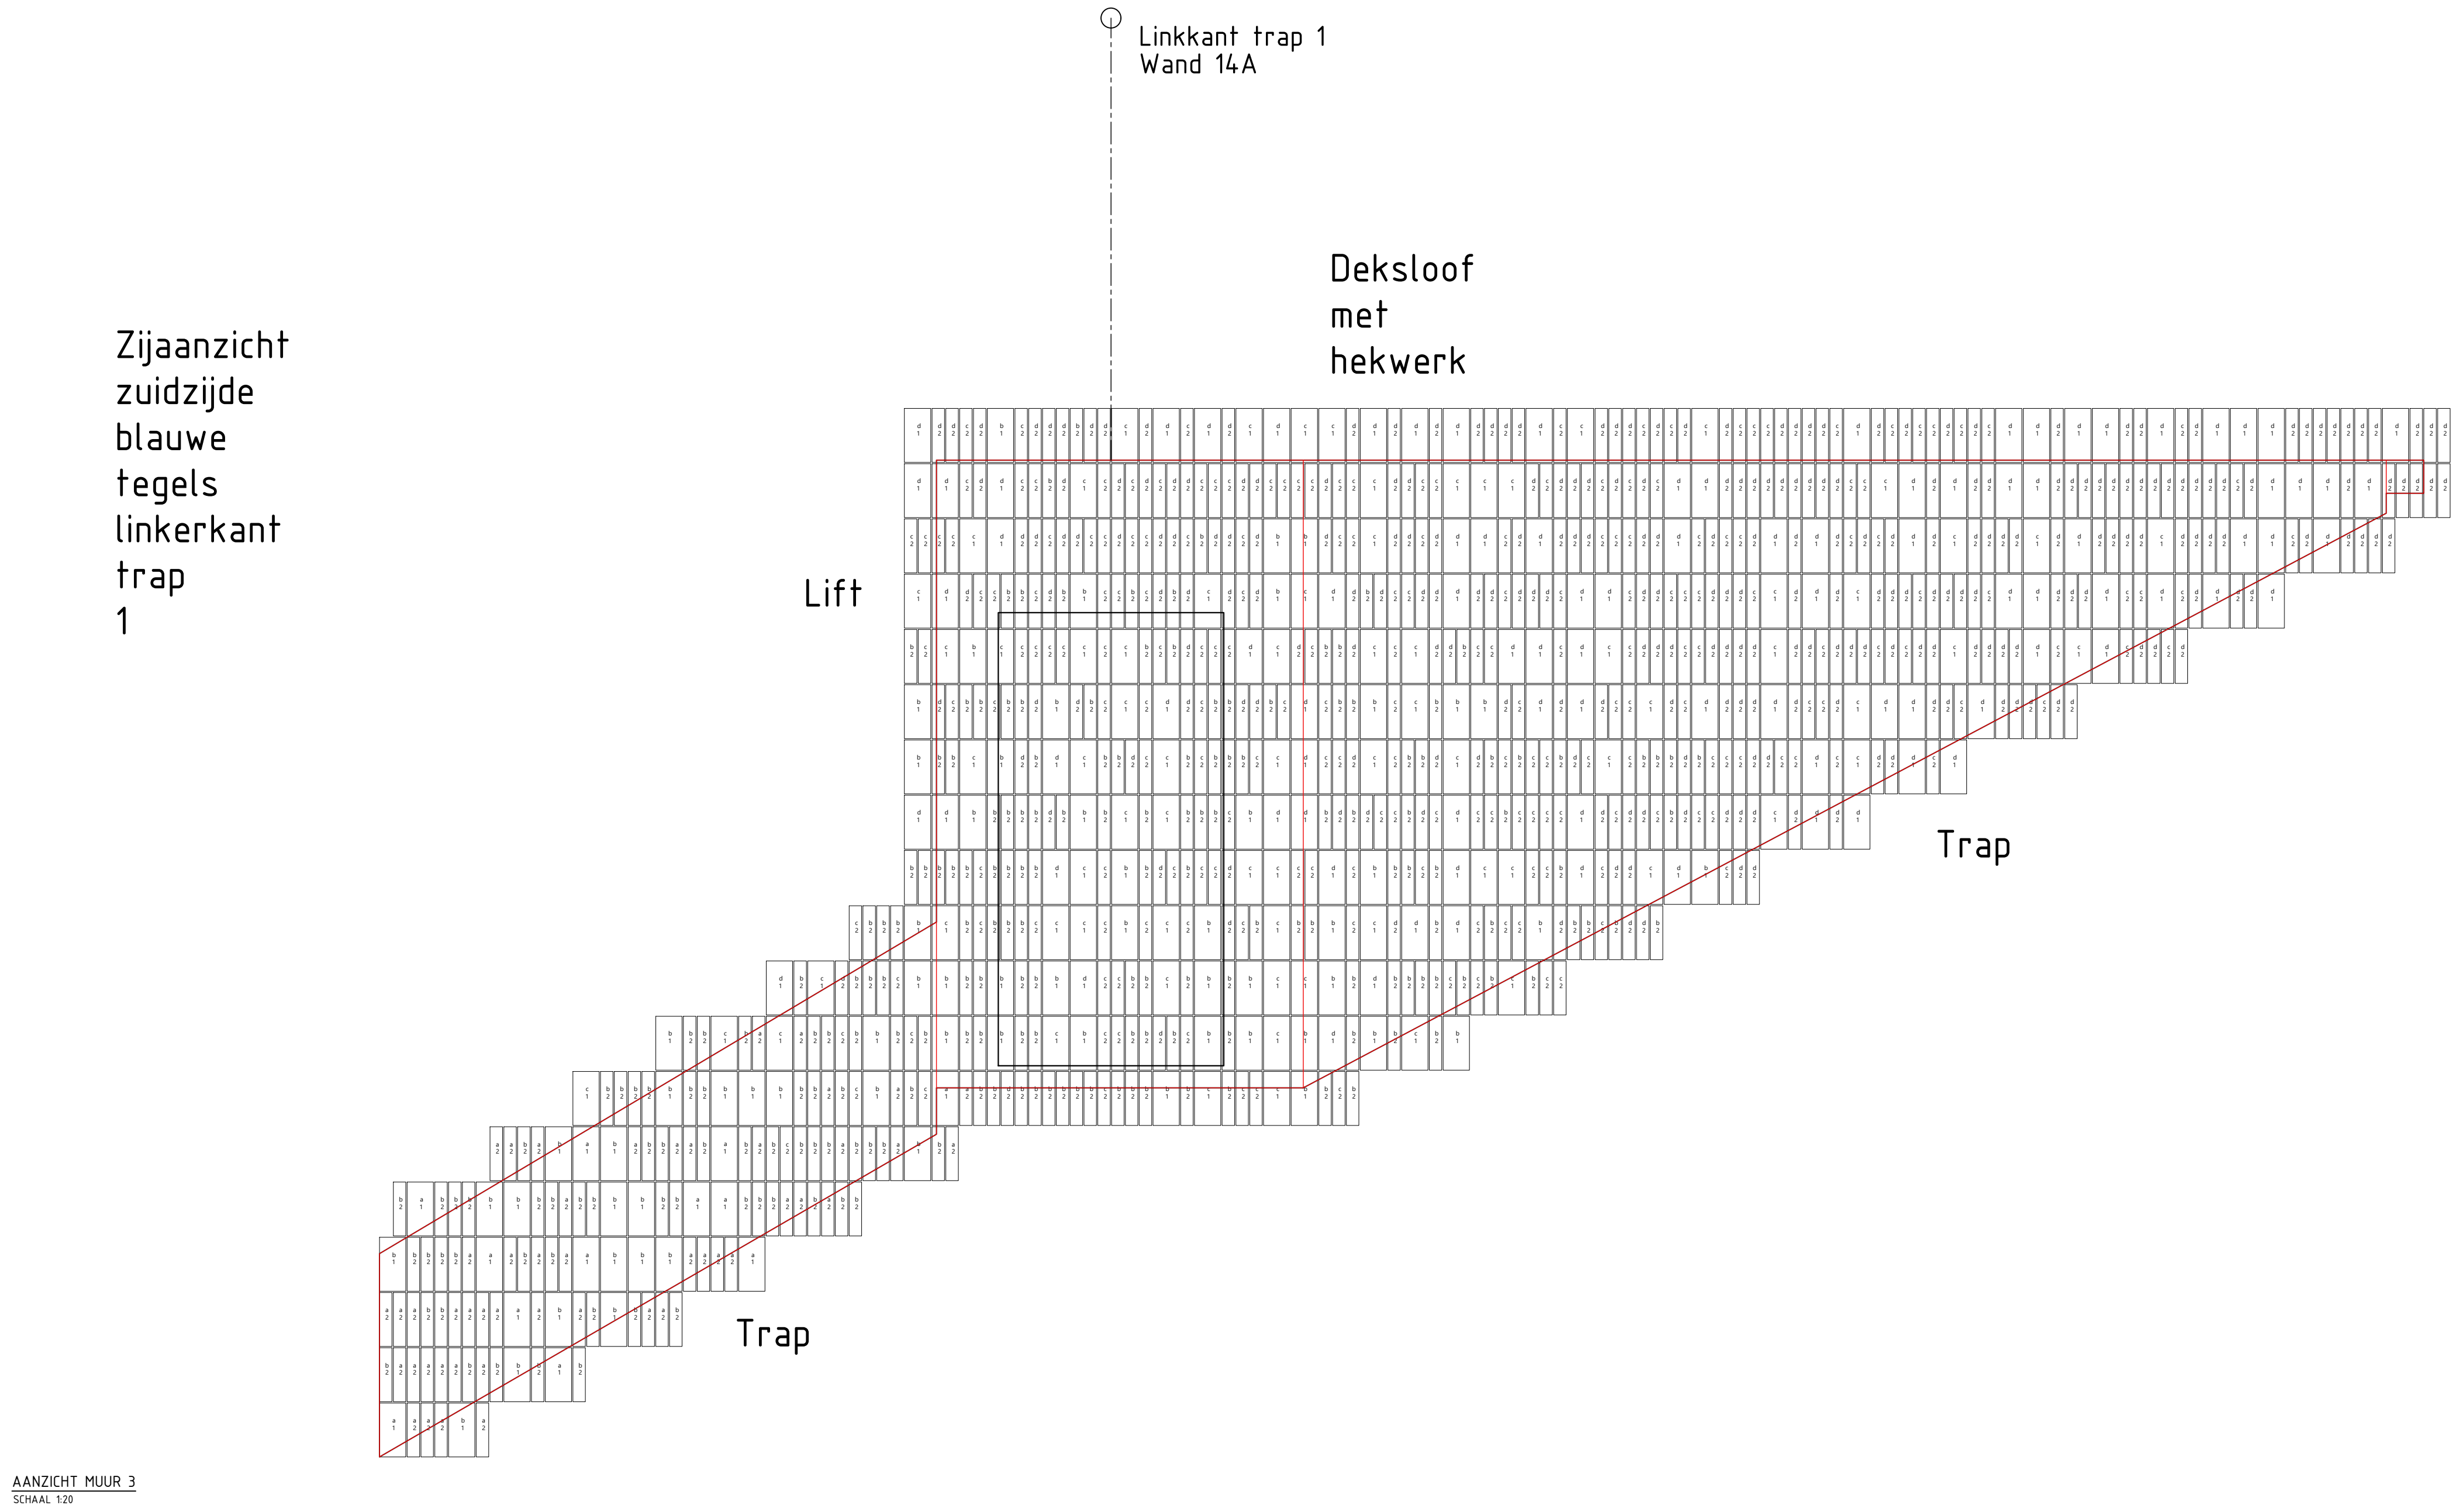

Zijaanzicht
noordzijde
blauwe
tegels
linkerkant
trap
2

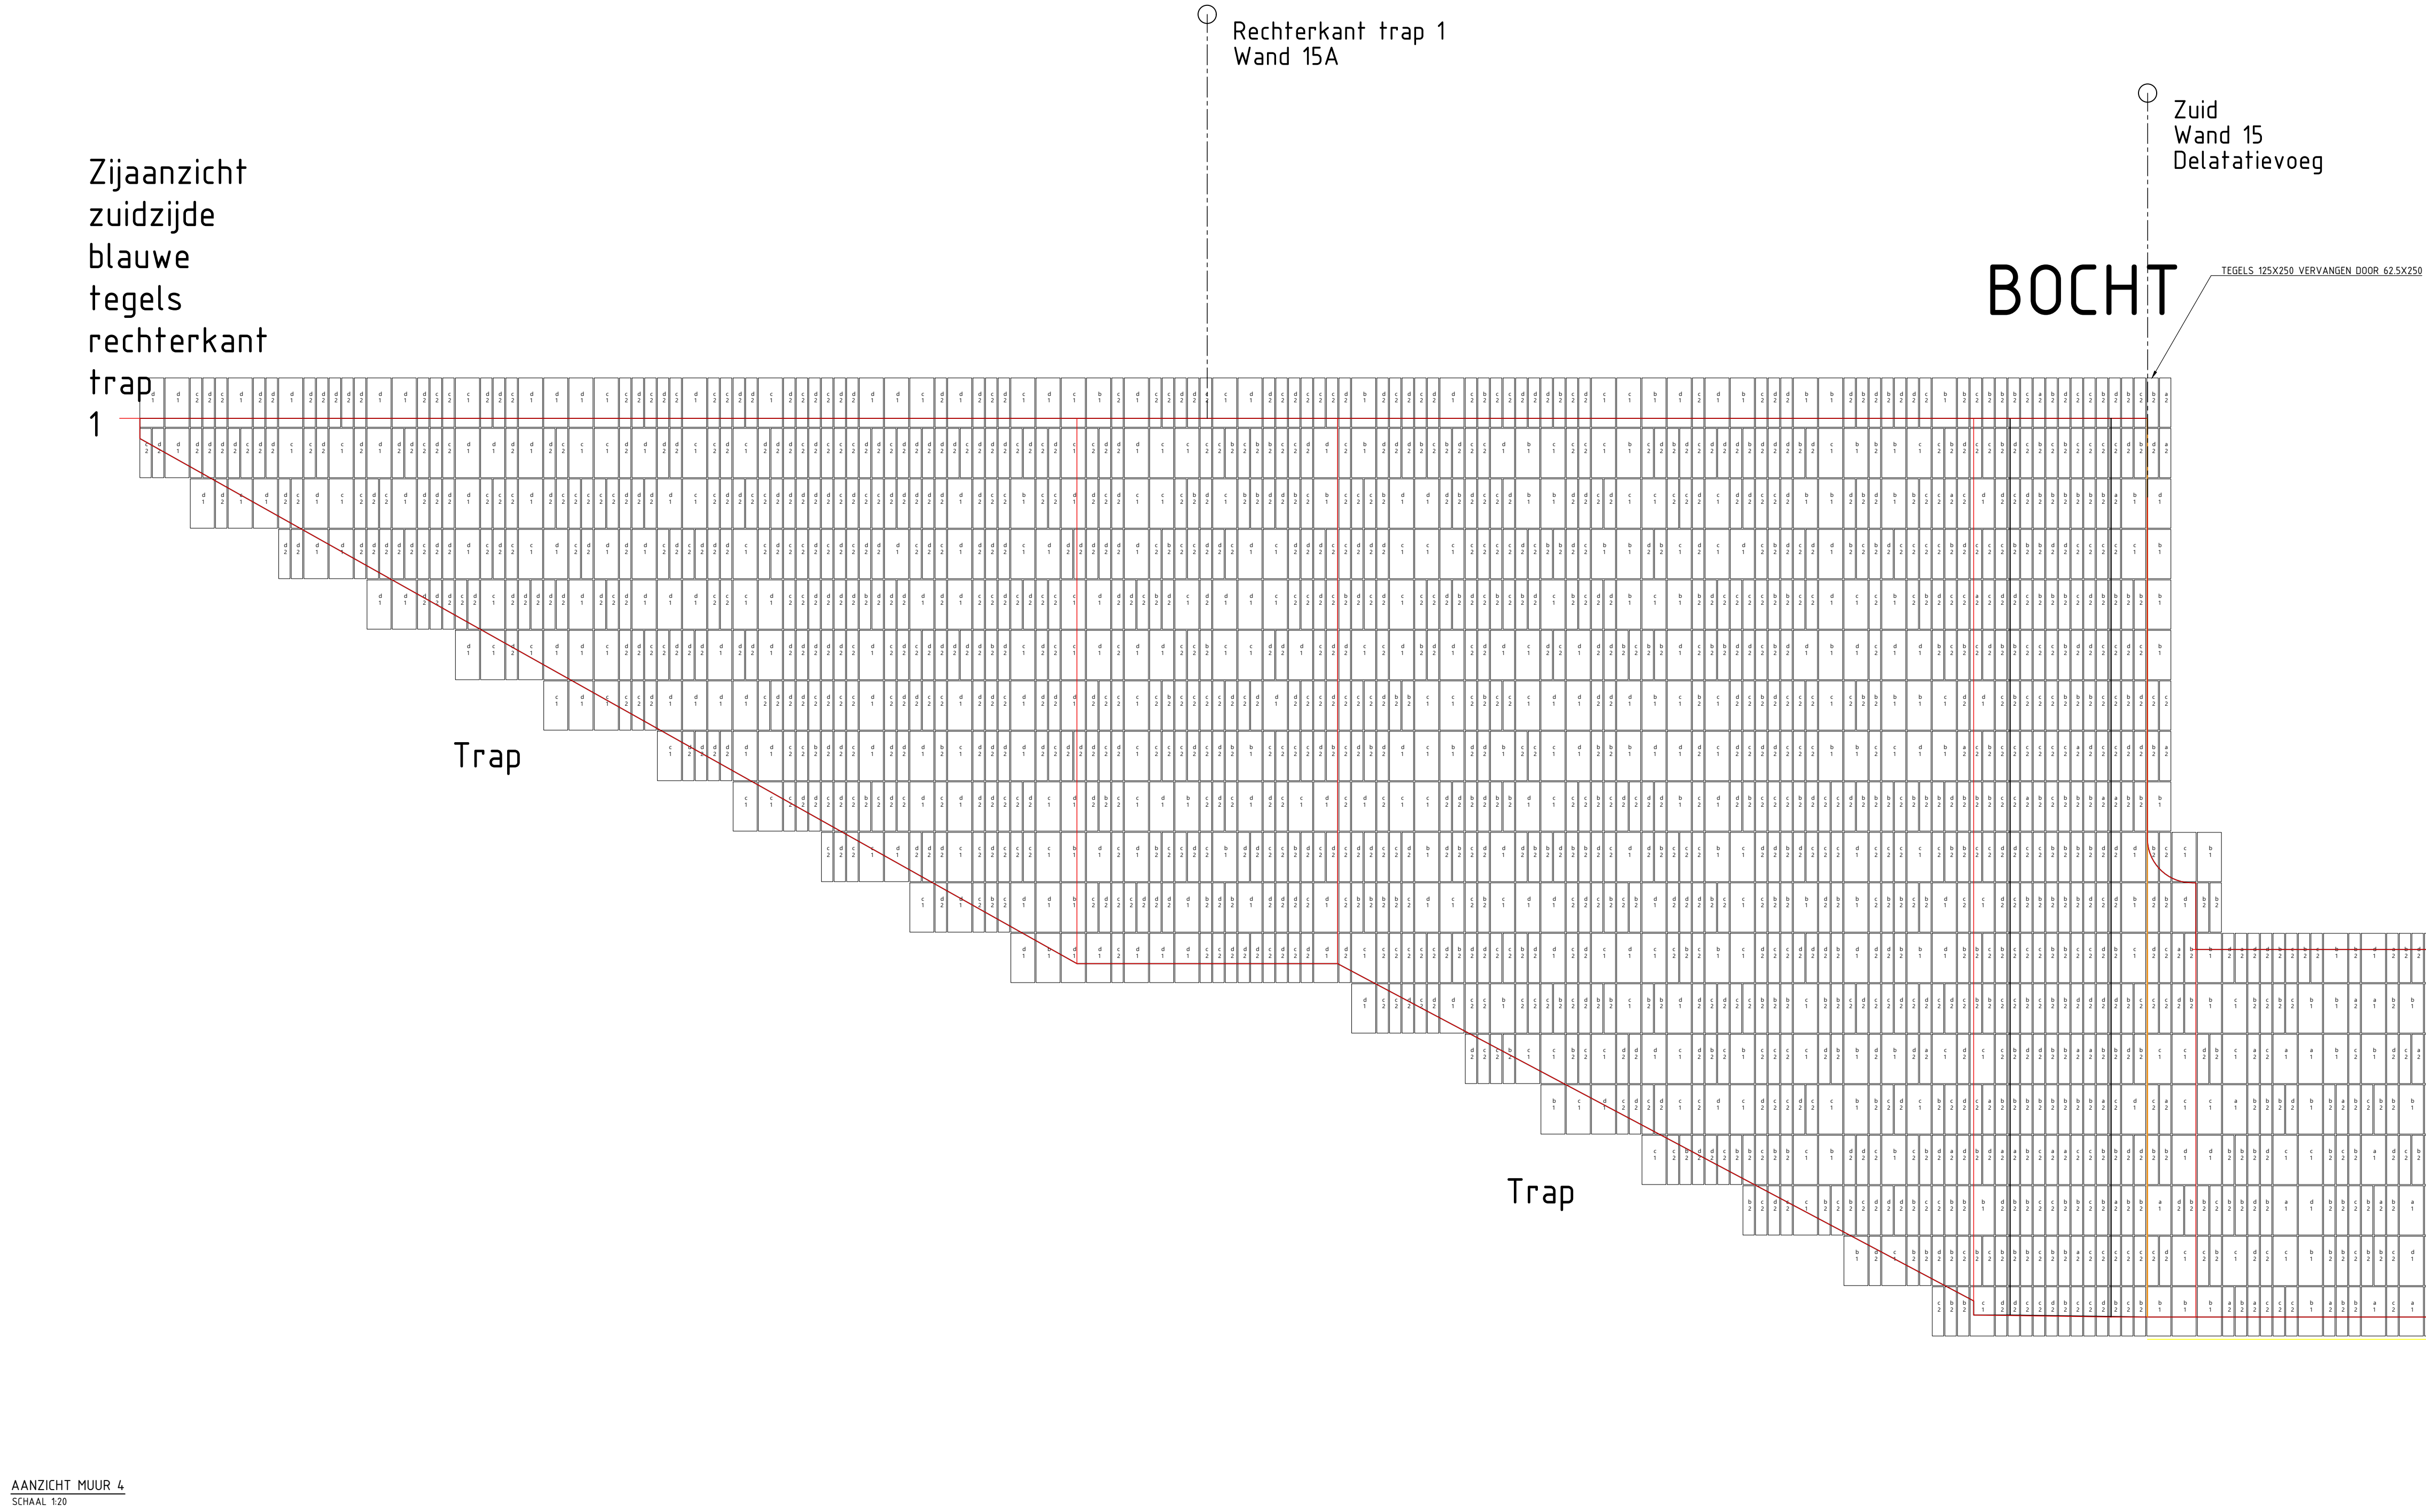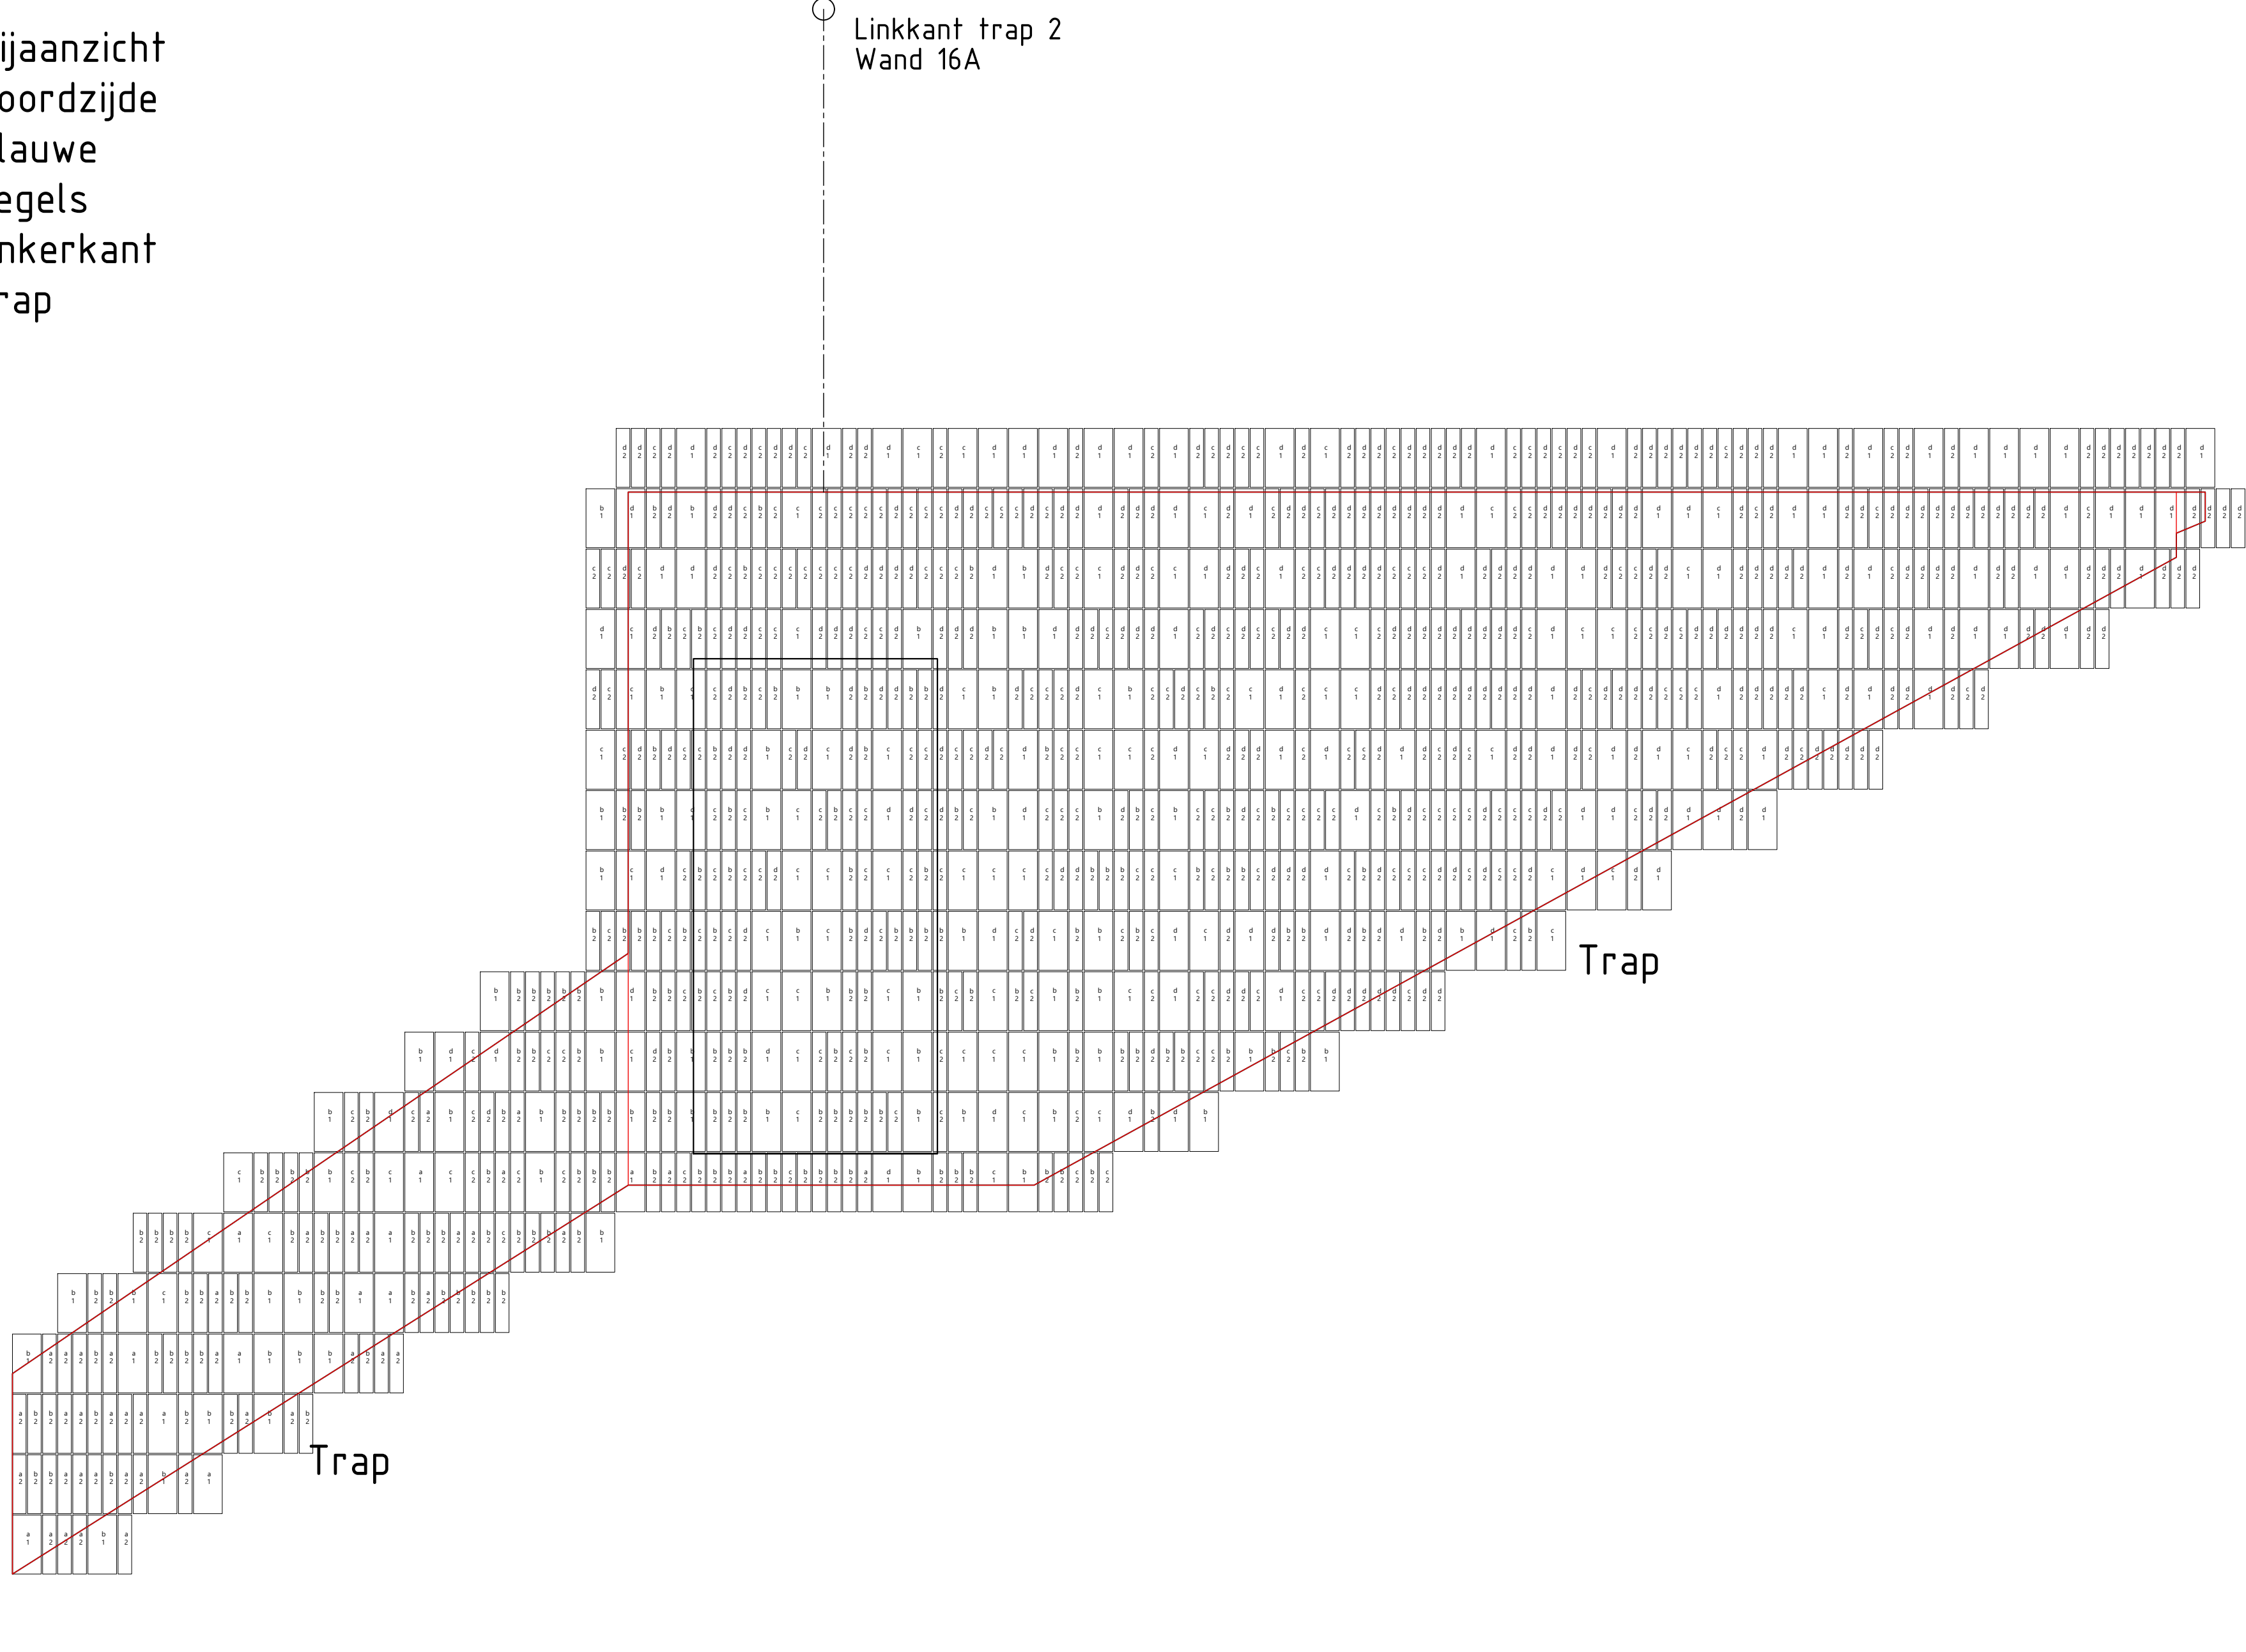

Spoorbak
3

Zuid
Wand 15
Delatatievoeg

BOCHT

TEGELS OVERZIJN VERVANDEN DOOR 41/50X30

Trap

Betonrand

Zuid
Wand 16
Delatatievoeg

BOCHT

TEGELS OVERZIJN VERVANDEN DOOR 41/50X30

Lift

Betontegels
30x30

Zijaanzicht
noordzijde
blauwe
tegels
rechterkant
trap
2
+vooraanzicht
noordzijde

Rechterkant trap 2
Wand 17A

Rechterkant trap 2
Wand 17B
Delatatievoeg 6 cm

Rechterkant trap 2
Wand 17B
Delatatievoeg 6 cm

○ Noord
Wand 18
Dilatatievoeg

Zuid
Wand 19
Delatatievoeg

Noord
Wand 17

Bocht

Spoorbak
4

Trap

Trap

Betonrand

Betonrand

Betonrand

Zuid
Wand 19
Delatatievoeg

Zuid
Wand 20
Dilatatievoeg

Zuid
Wand 20
Delatatievoeg

Zuid
Wand 21
Delatatievoeg

Betonrand

AANZICHT MUUR 6
SCHAL 120

AANZICHT MUUR 6
SOMAL 120

AANZICHT MUUR 6
SCHAAL 1:20

TOELICHTING

- OP DEZE TEKSTING IS HET AUTEURSRECHT VAN TOEPASSING: COPYRIGHT IPV DELFT
- DEZE TEKSTING KAN NIET WORDEN GEBRUIKT ALS PRODUCTIETEKSTING
- PRODUCTIETEKENINGEN DIENEN VOOR UITVOERING TER CONTROLE TE WORDEN VOORGELEED AAN IPV DELFT
- ALLE MATEN IN MILLIMETERS, TENZIJ ANDERS VERPELD
- PERIMATEN IN METERS T.O.V. N.A.P.
- GRADEN IN HET 360 GRADEN STELSSEL
- COÖRDINATEN IN MILLIMETERS IN HET RD-STELSSEL

PROJECT			
GOU.08_TEGELONTWERP			
OPDRACHTGEVER			
GEMEENTE Gouda			
ONDERDEEL			
PLATTEGROND			
TEKENINGNUMMER	DATE	VERSIE	STATUS
GOU.08.D0.TEK.01	29.3.2024	0.9	CONCEPT
GETEKEND	SCHAAL	TEKENED	FORMAAT
JH	1:20	MM	A0 (1189x841)

ipv Delft creatieve ingenieurs
Oude Delft 39 2611 B8 Delft 015 750 25 75 info@ipvdelft.nl