



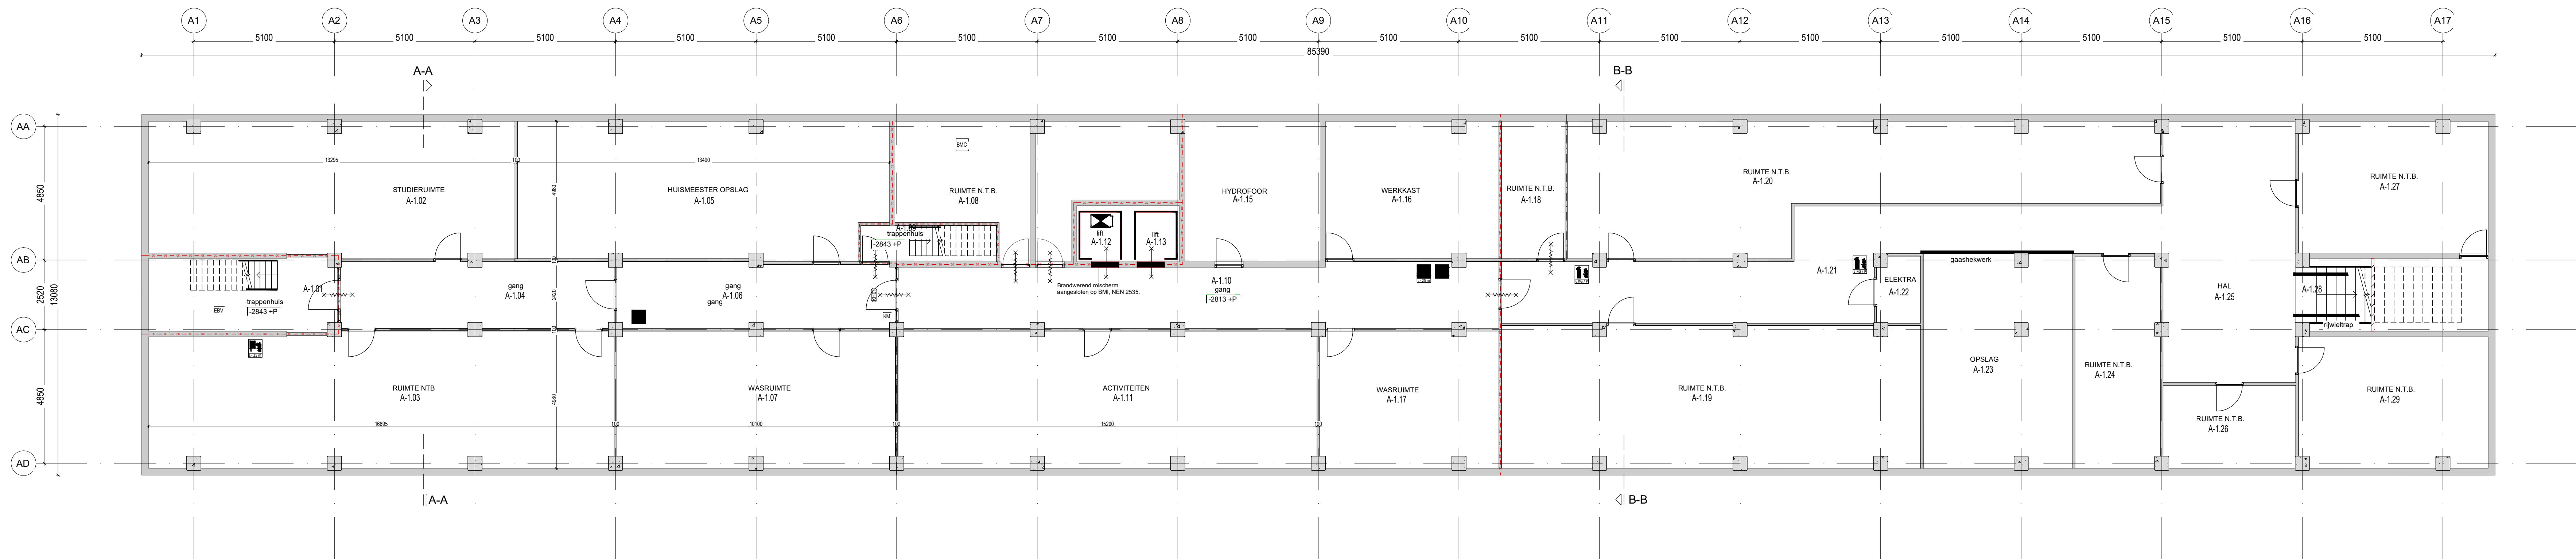

KELDER

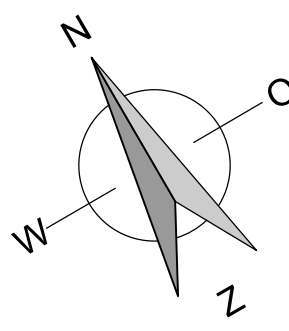

RENVOOI MATERIALEN EN SYMBOLEN	
	vm oprijplek wisselroede
	wd oprijplek wisselroede
	mechanische ventilatie, afvoerpunt
	ventilatoroost
	noodbuitel
	ruimte woning / kamer
	geen bouwkundige werkzaamheden, wel bouwkundige voorzieningen t.b.v. installaties

RENVOOI BRANDVEILIGHEID

zie voor renvooi brandveiligheid tekening TO-A00-01 - SITUATIE

RENVOOI BRANDBESTRIJDING	
	schieding 30 minuten WBDO
	schieding 60 minuten WBDO
	zelfkullend
	30 minuten WBDO
	30 minuten WBDO, zelfkullend
	60 minuten WBDO
	60 minuten WBDO, zelfkullend
	brandmeldcentrale (NEN 2335)
	handbrandmelder (NEN 2335)
	brandweerlift
	droge blusleiding aansluiting
	rookmelders volgens NEN 6075
	extra beveiligde vluchtroute
	deur te openen zonder sleutel
	vl. vrijloop deurdranger
brandmeldinstallatie volgens nader in te dienen programma van eisen en projectietekening	

TECHNISCH ONTWERP

GROOT PARTNERS		project: Woningbouw bouwdeel A Robinsboesweg 1 Alkmaar	werknummer: 1821
bureau voor bouwproces beheersing bv		opdrachtgever: Gemeente Alkmaar	tekening: TO-A10-01
Rijksweg 62 1812 RB Alkmaar telefoon 072 - 541 39 00 email info@grootpartners.nl website www.grootpartners.nl		opdracht: PLATTEGROND KELDER nieuwe toestand	
		projectleider: AD	
		schaal: 1:100	
		datum: 10-07-2024	