


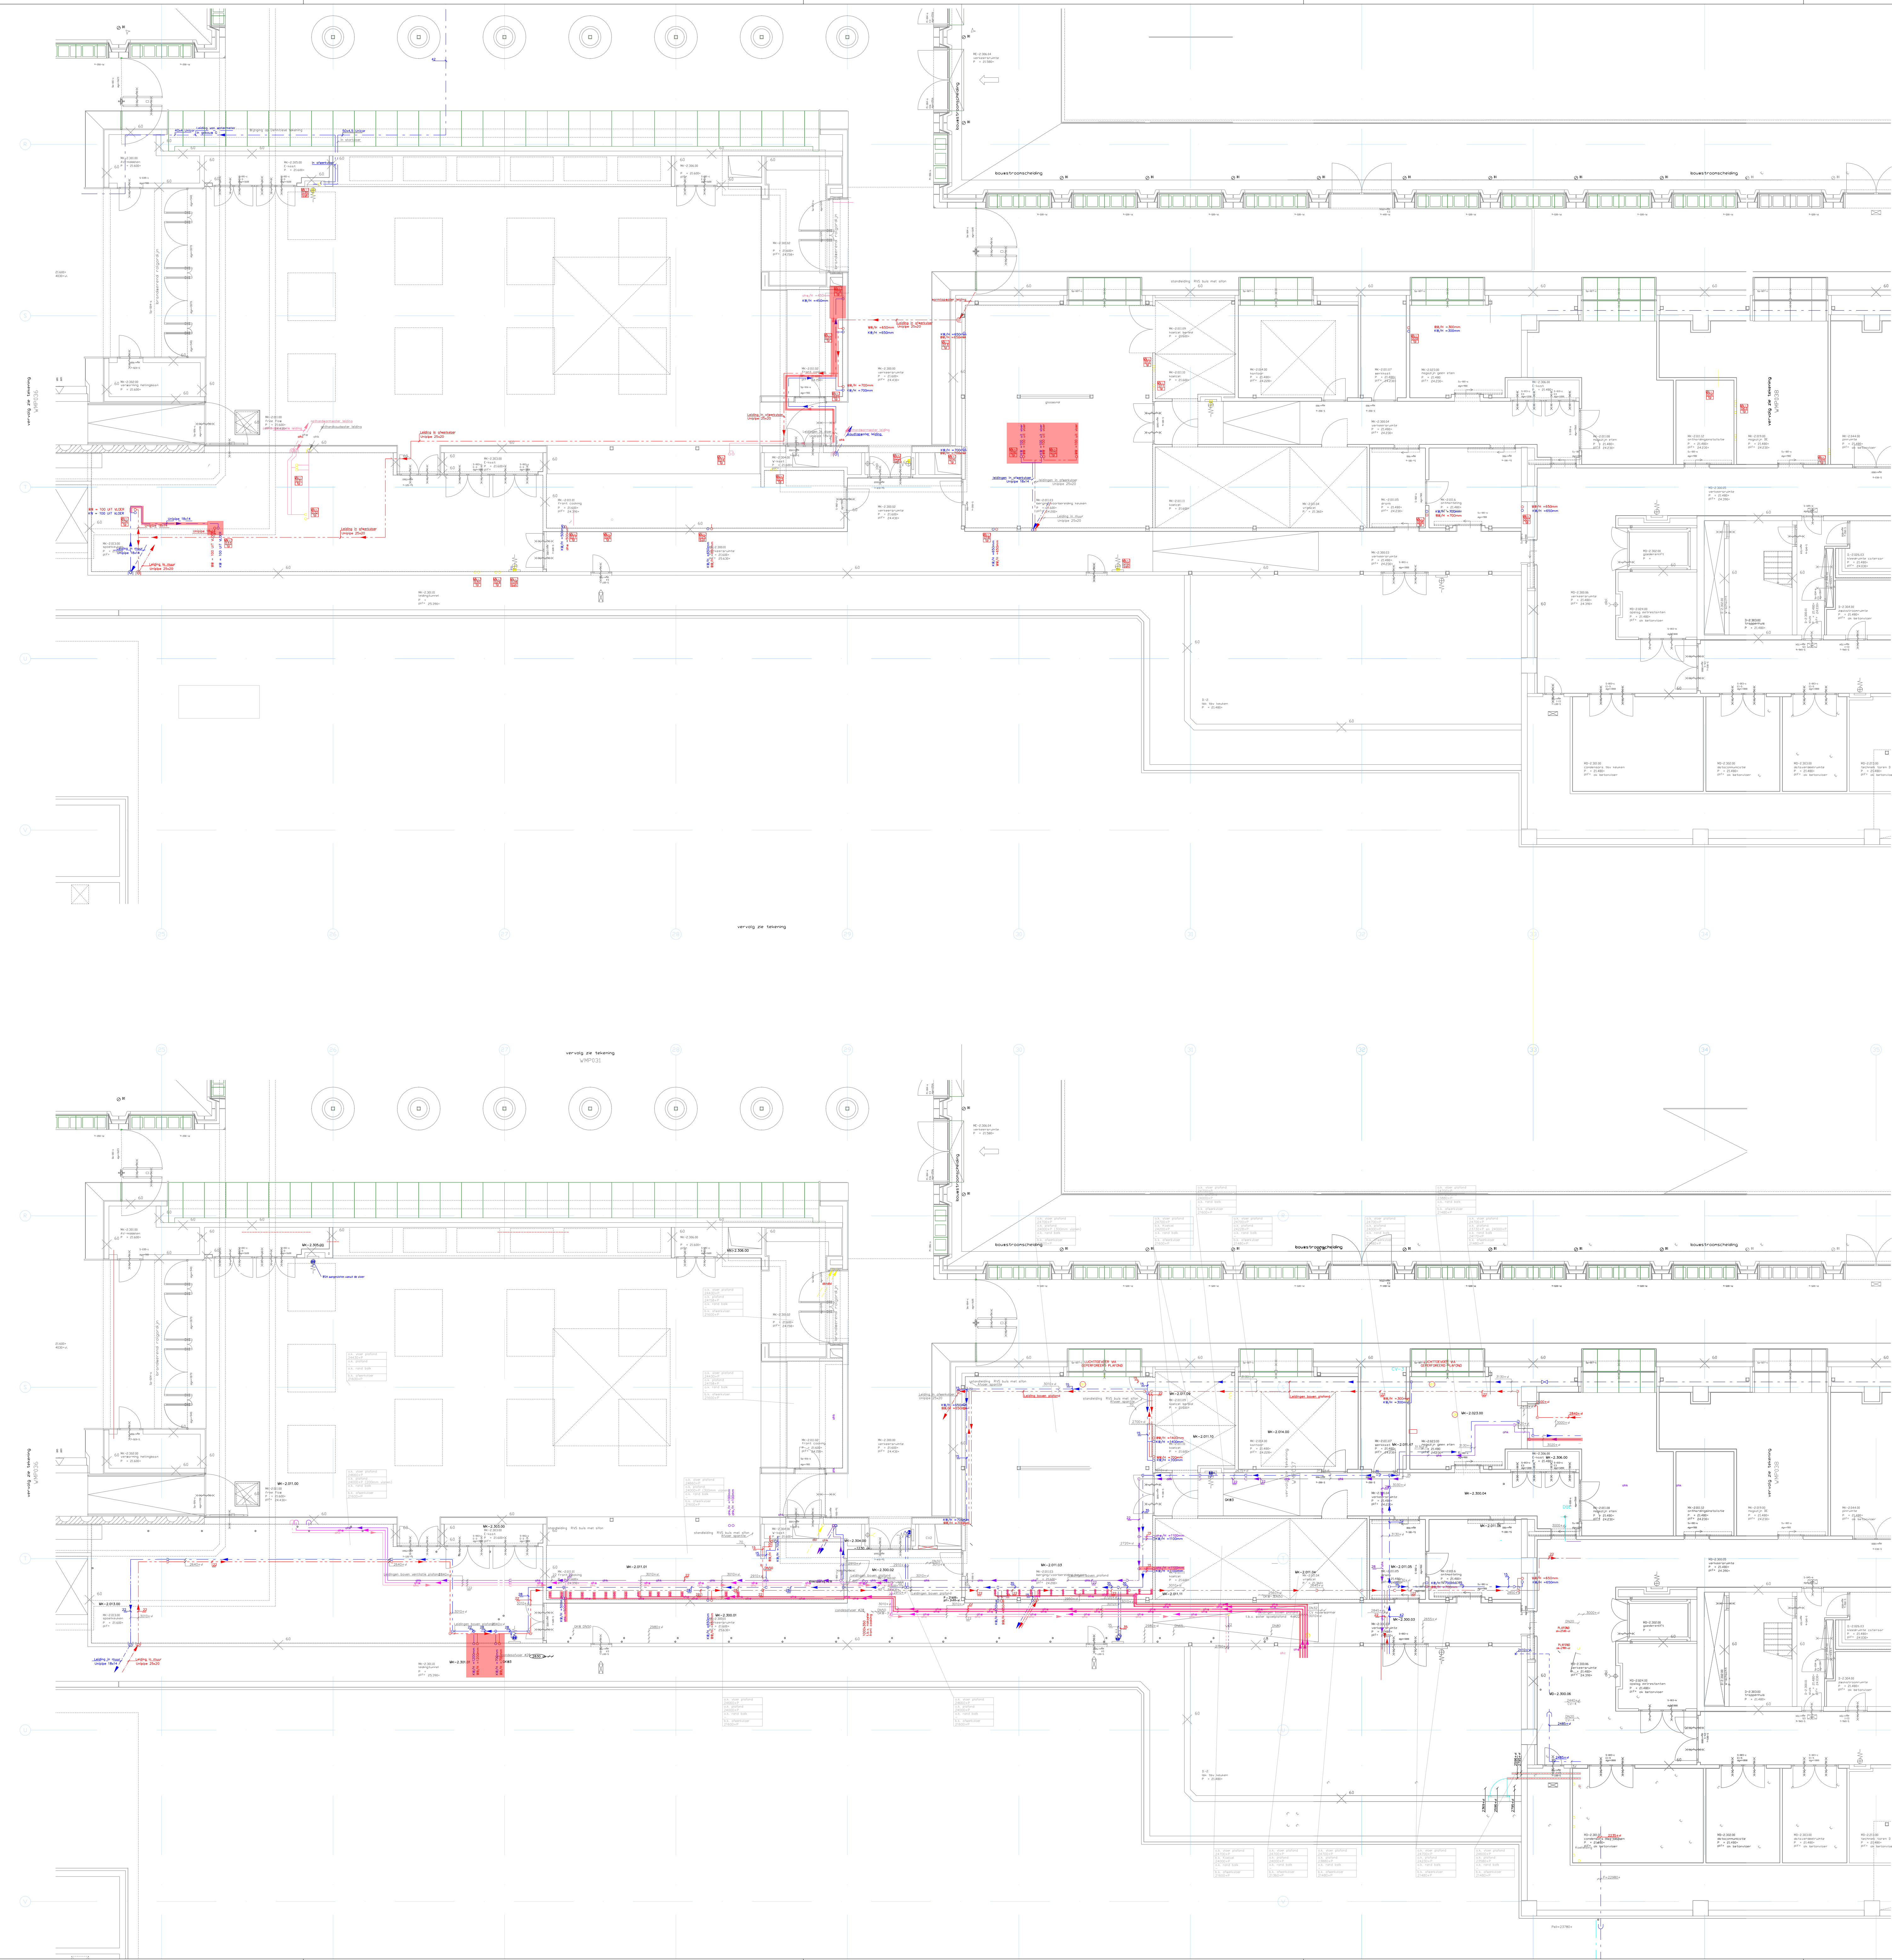

Renovatie grootkeuken Walterboscomplex Apeldoorn	
Specificatie Werktuigbouwkunde Tapwaterinstallatie	
- Plattegrond Kelder -1 Datum onderlegger: -	
Objectnummer: 7314_K8	Tekenaar: R. Ammerlaan
Gebruiknummer: 06	Controle: E. Heij
Besteknummer: 05106/2034	Datum: 05-06-2034
Projectnummer: 150 06489 00 0300	Schaal: 1:100
Fase: BESTEK	Formaat: A0
Versie: -	Documentcode: 5310-PG-SL-K1

Blad
W02
van 3

006 115 60 00
www.vrijstaandbedrijf.nl