


zuidzijde


noordzijde

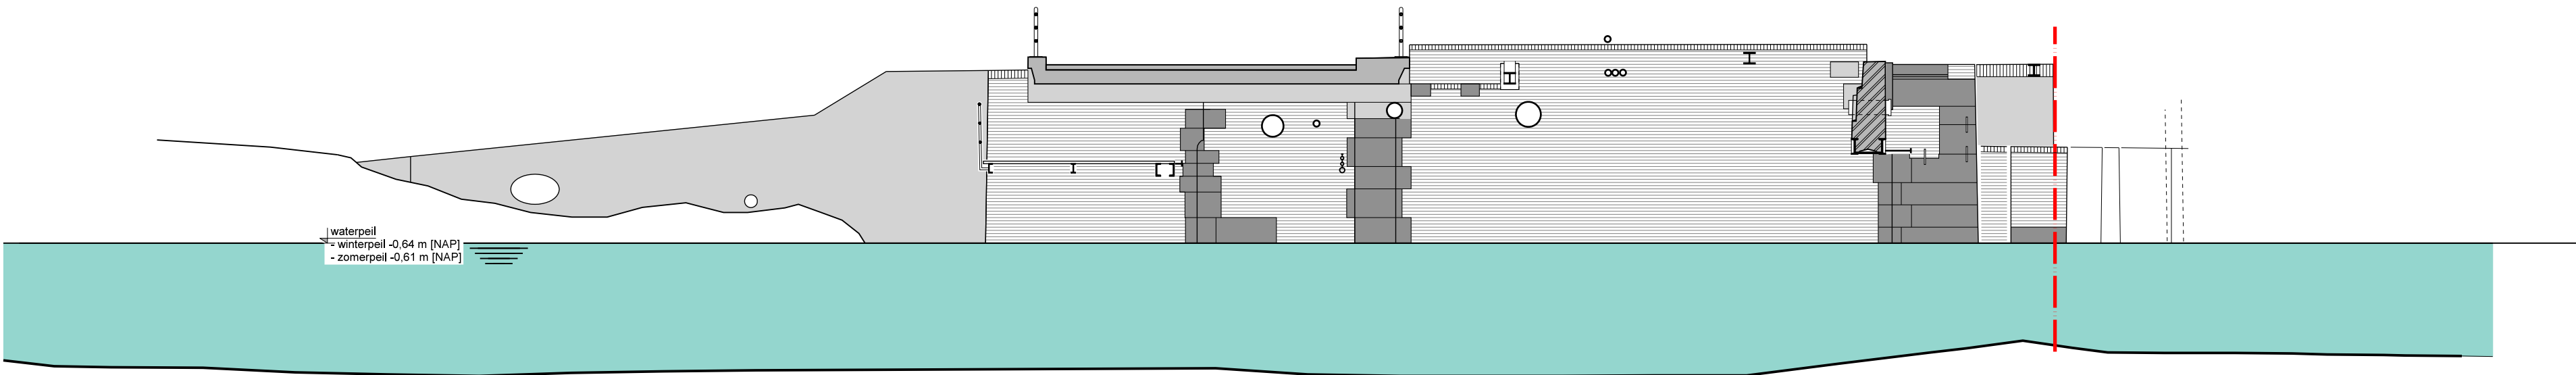



doorsnede A-A  
aanzicht west

RENVOOI

PLATTEGROND / DOORSNEDEN

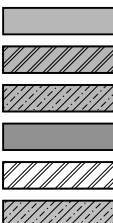

AANZICHT

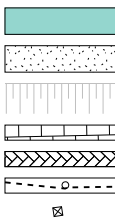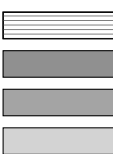

water  
asfalt  
talud  
betontegels  
straatklinkers  
hekwerk met houten palen  
kunststof paal  
betonpaal  
borden  
straatverlichting

MATEN IN HET WERK TE CONTROLLEREN

project: Doorstroomverbetering Halfweg (DvH)  
te Halfweg

onderdeel: westsluis aanzicht west  
bestaande situatie

projectnummer:  
23 - 07

tekeningnummer:  
B - 100

fase:  
Do

schaal: 1:100  
get: 16-08-2023 DS

wjz: datum: get:  
a 20-11-2023 DS  
b 17-11-2025 RB  
c  
d  
e



**TAK** architecten

Crommelinplein 1  
2627 BM Delft  
Tel: 015 212 59 03

Utrechtseweg 310, gebouw B20  
6812 AR Arnhem  
Tel: 026 442 67 50

formaat:  
A2



info@takarchitecten.nl  
www.takarchitecten.nl

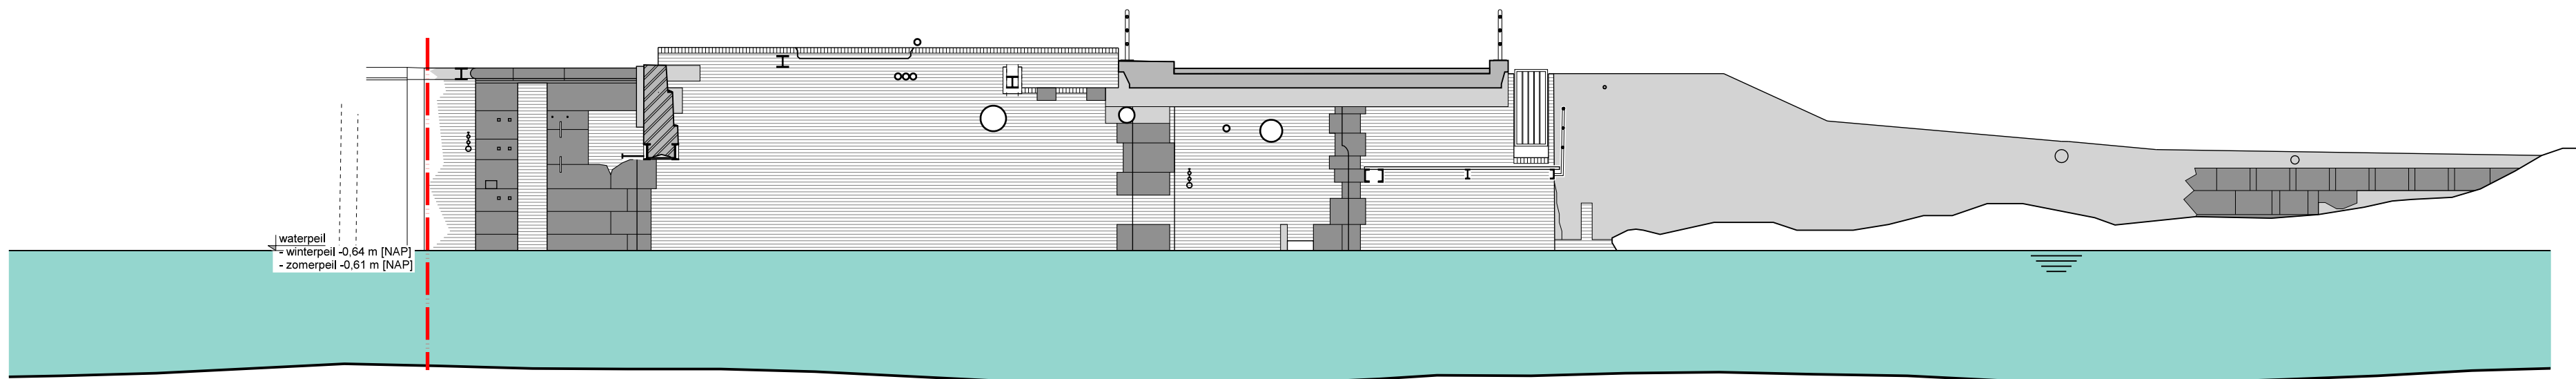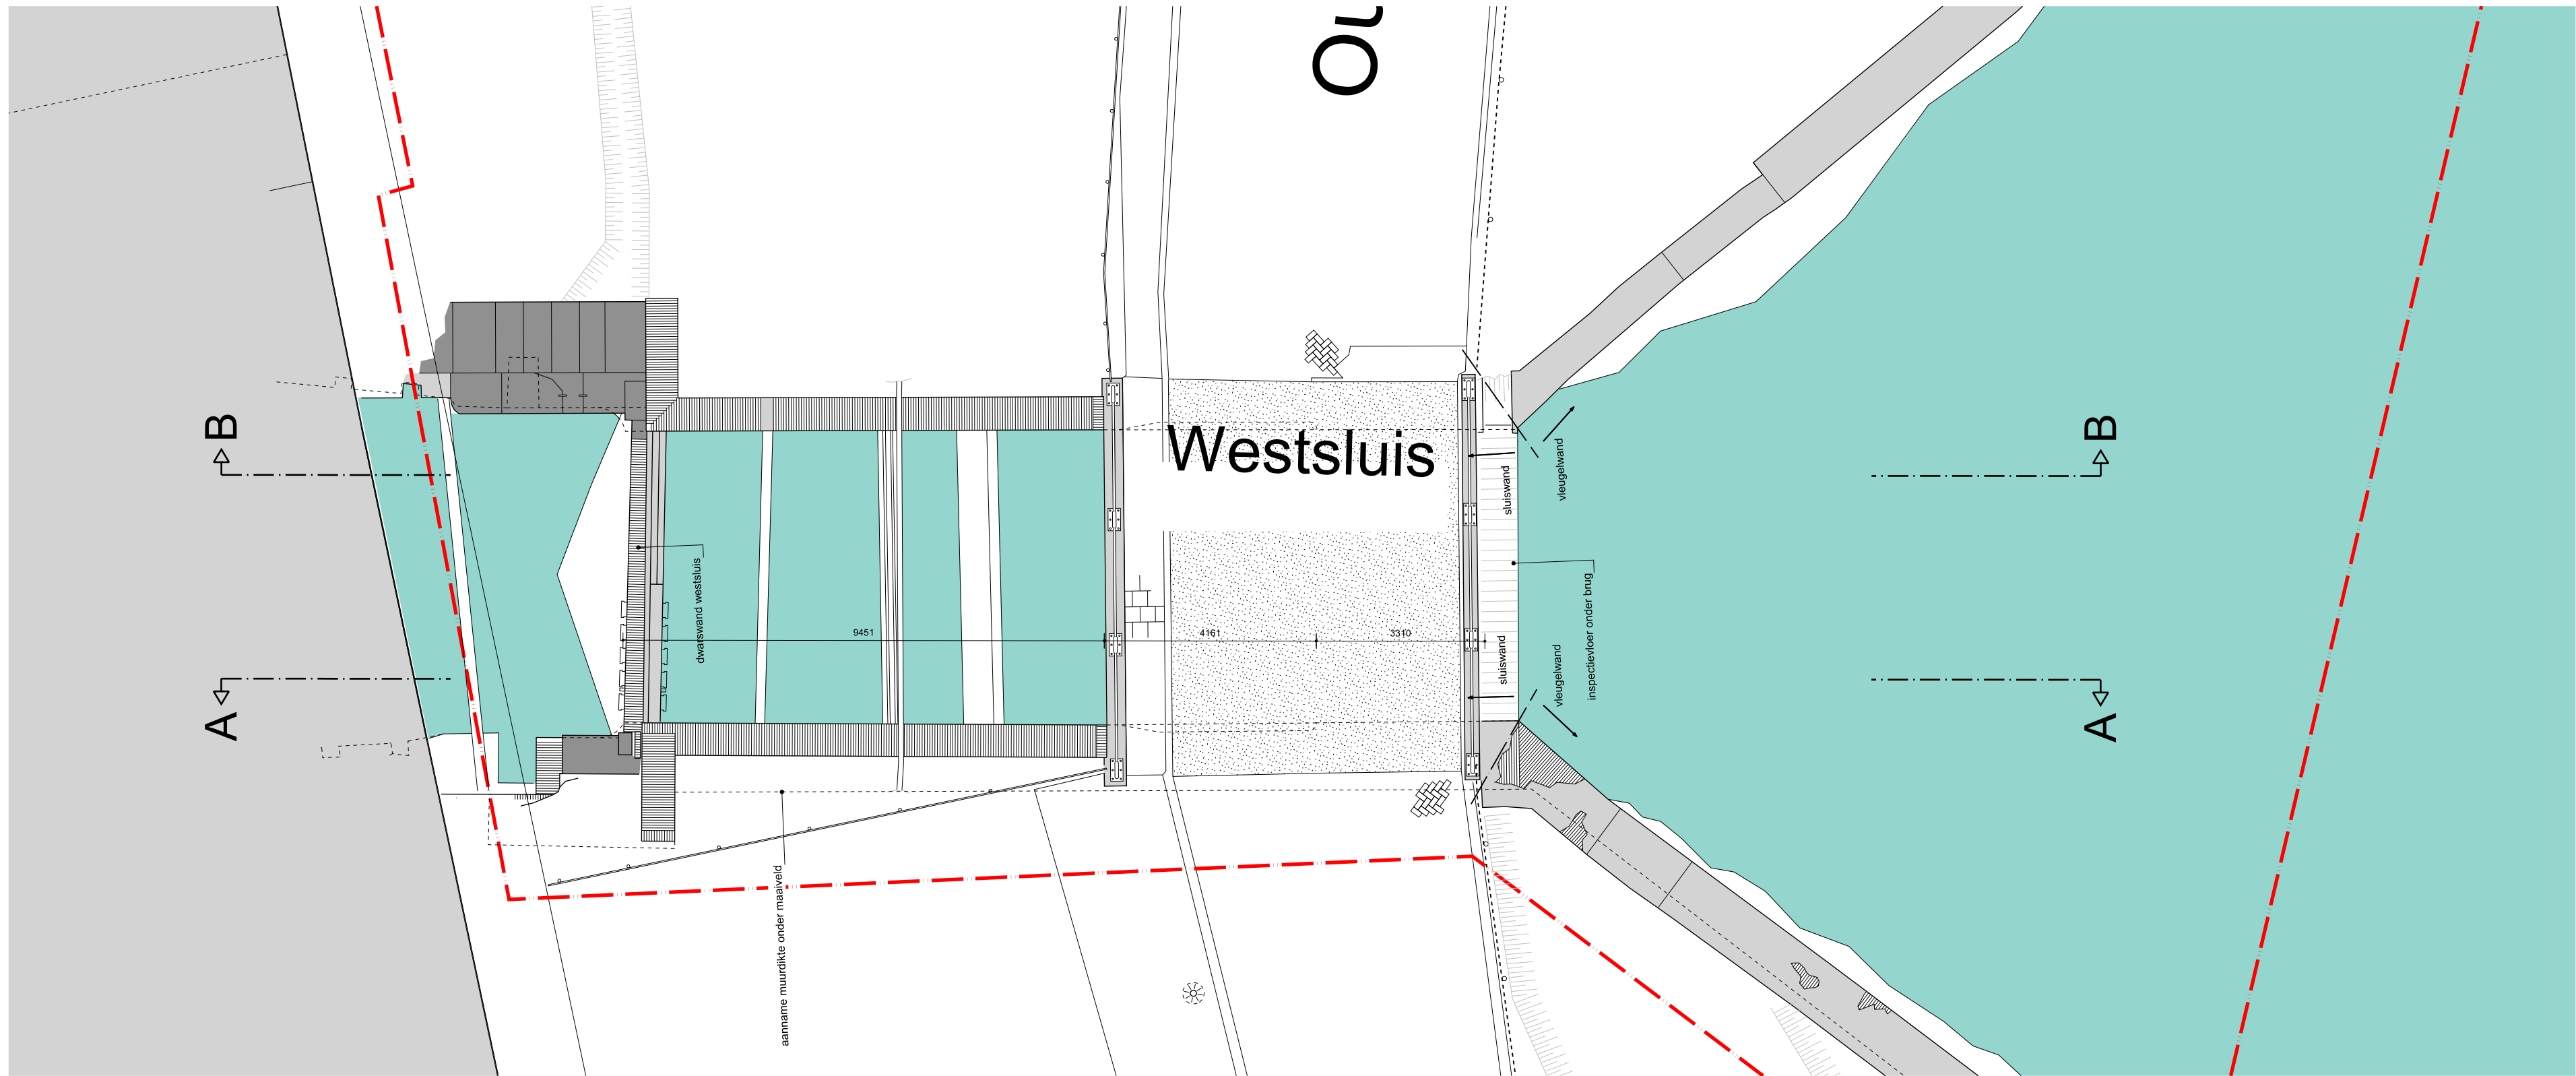


doorsnede B-B  
aanzicht oost

#### RENVOOI

##### PLATTEGROND / DOORSNEDEN

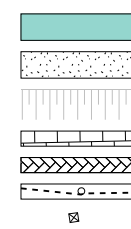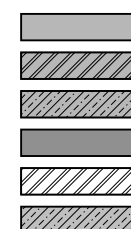

water  
asfalt  
talud  
betontegels  
straatklinkers  
hekwerk met houten palen  
kunststof paal  
betonpaal  
borden  
straatverlichting

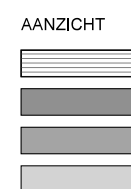

AANZICHT  
metselwerk  
natuursteen  
beton  
pleisterwerk

##### MATEN IN HET WERK TE CONTROLLEREN

project:	Doorstroomverbetering Halfweg (DvH) te Halfweg		
onderdeel:	westsluis aanzicht oost bestaande situatie		
projectnummer:	23 - 07	tekeningnummer:	B - 101
		fase:	Do

get:	18-08-2023	DS
wijz:	datum:	get:
a	20-11-2023	DS
b	17-11-2025	RB
c		
d		
e		



**TAK** architecten

Crommelinplein 1  
2627 BM Delft  
Tel: 015 212 59 03

Utrechtseweg 310, gebouw B20  
6812 AR Arnhem  
Tel: 026 442 67 50



formaat:  
A2

info@takarchitecten.nl  
www.takarchitecten.nl

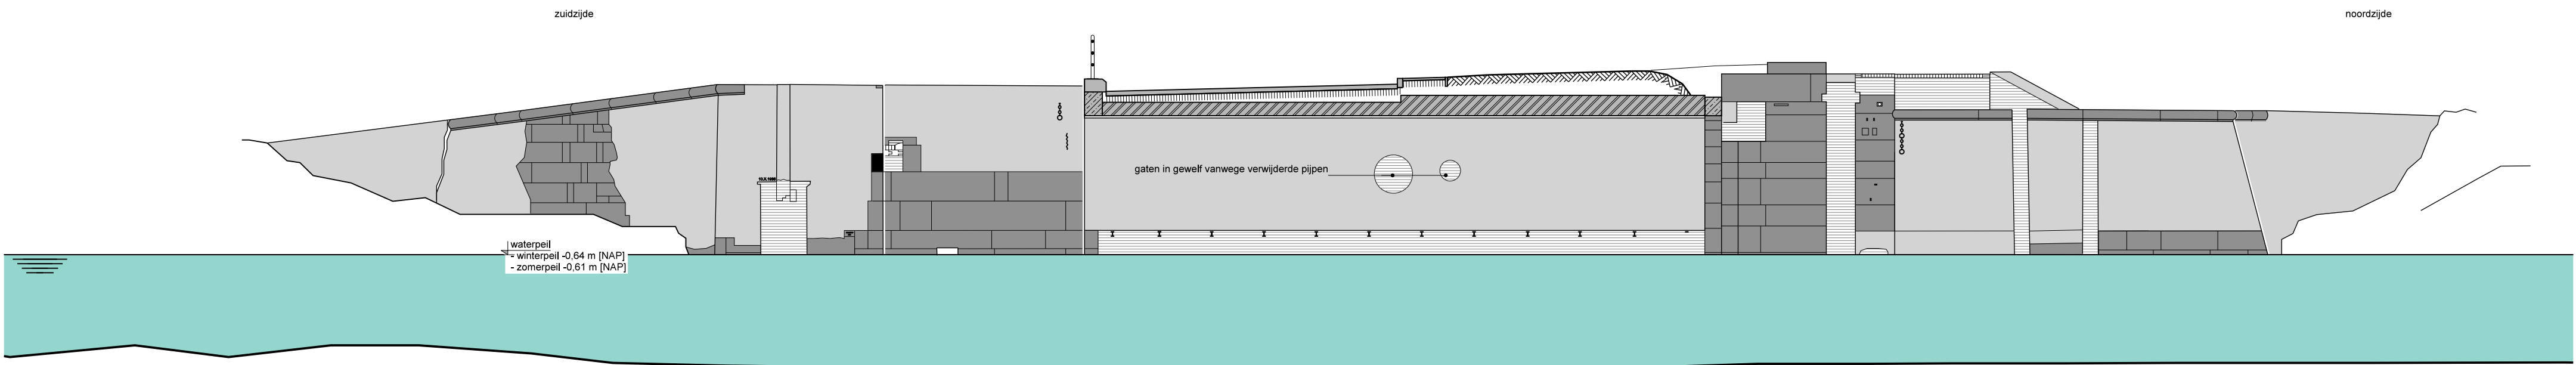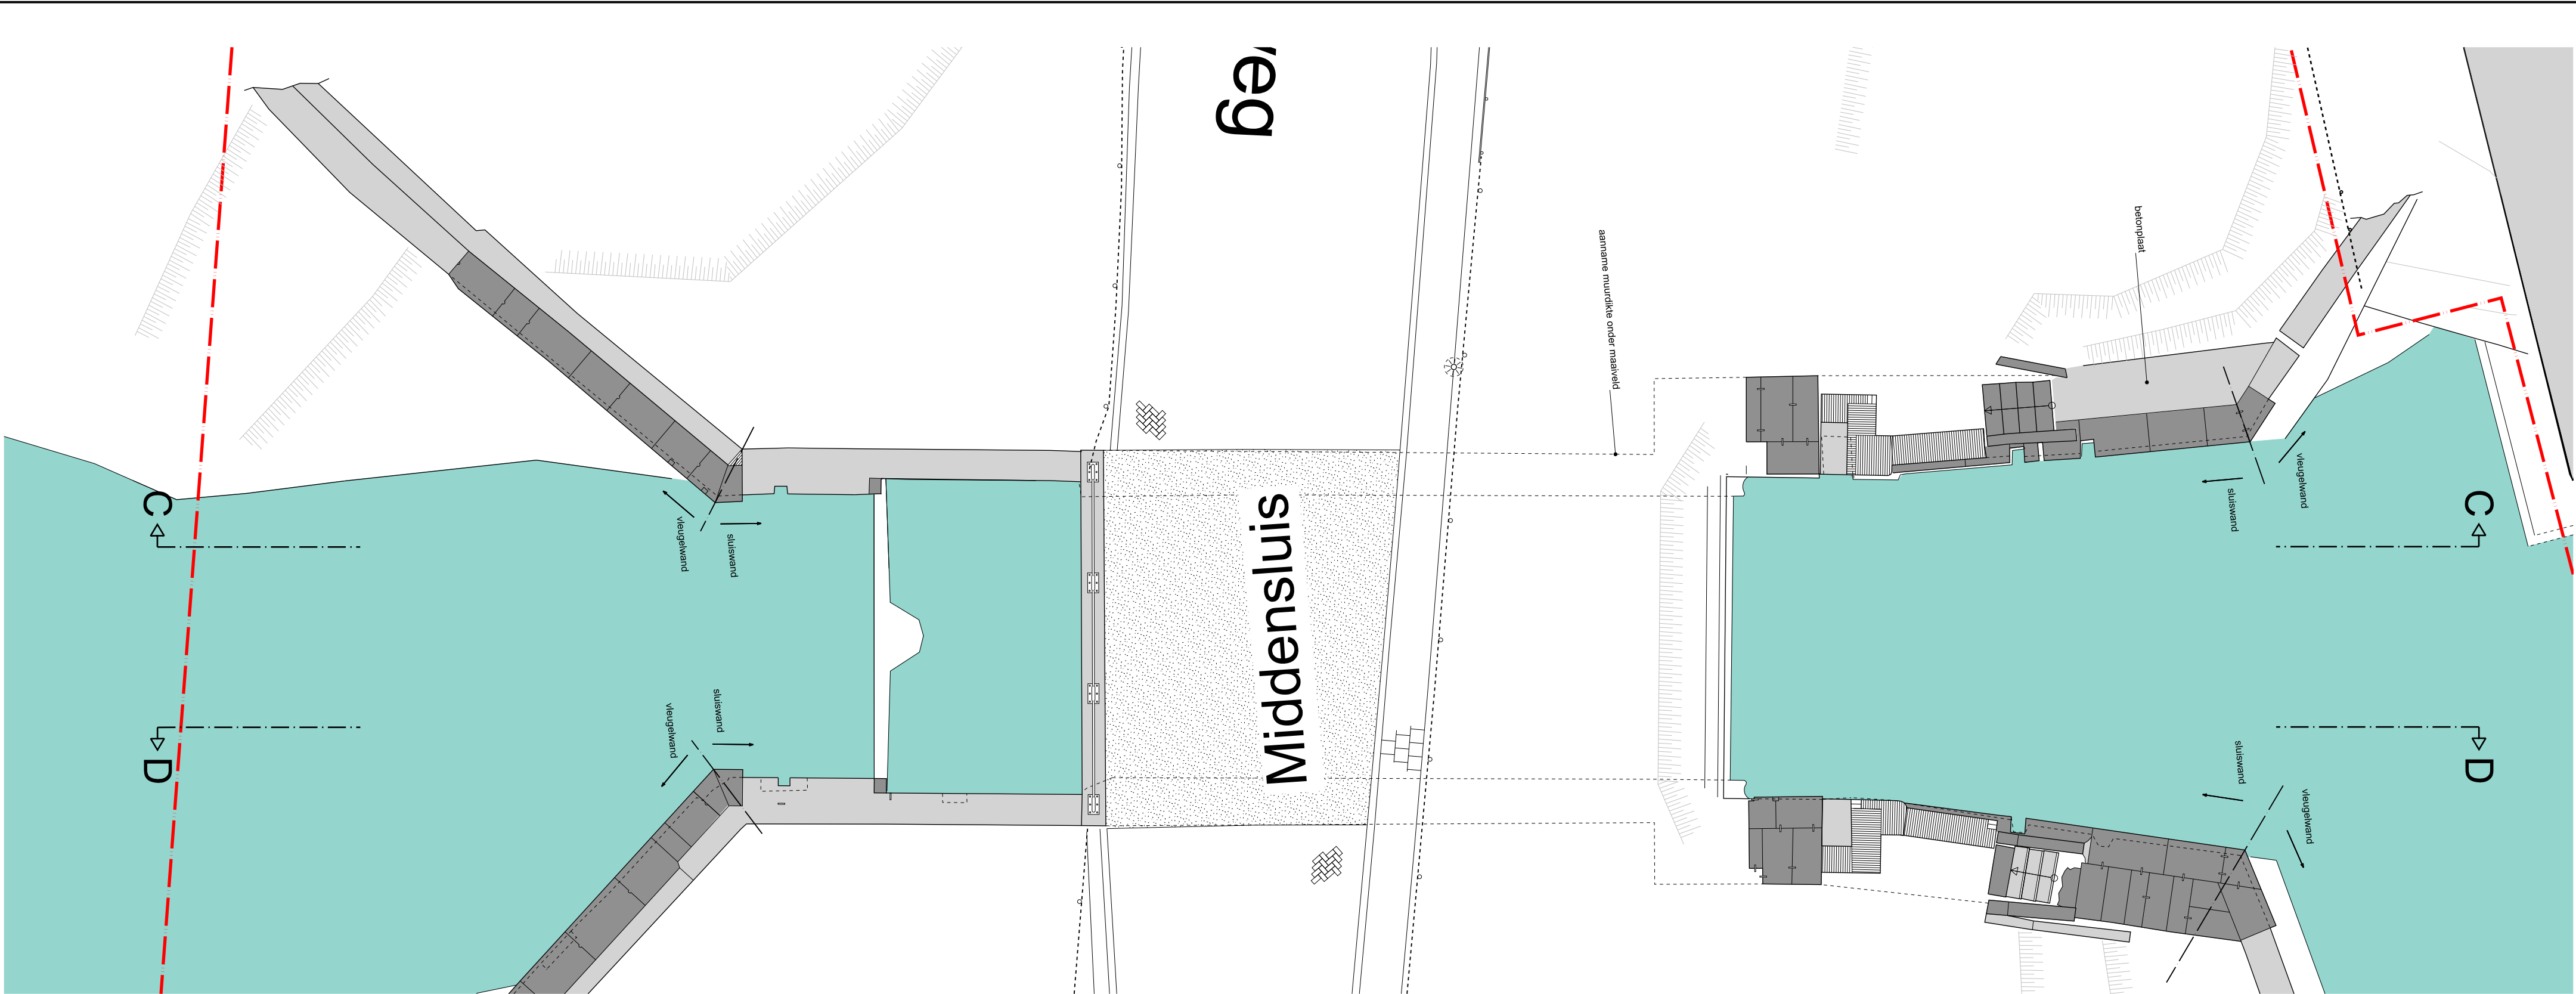


RENVOOI

PLATTEGROND / DOORSNEDEN

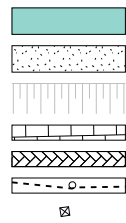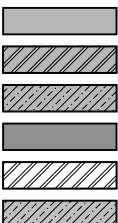

- water
- asfalt
- talud
- betontegels
- straatklinkers
- hekwerk met houten palen
- kunststof paal
- betonpaal
- borden
- straatverlichting

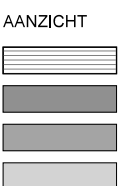

MATEN IN HET WERK TE CONTROLEREN

project: Doorstroomverbetering Halfweg (DvH)  
te Halfweg

onderdeel: middensluis aanzicht west  
bestaande situatie

projectnummer:  
23 - 07

tekeningnummer:  
B - 102

fase:  
Do

schaal: 1:100  
get: 18-08-2023 DS

wjz: datum: get:  
a 20-11-2023 DS  
b 17-11-2025 RB

**TAK** architecten


Crommelinplein 1  
2627 BM Delft  
Tel: 015 212 59 03

Utrechtseweg 310, gebouw B20  
6812 AR Arnhem  
Tel: 026 442 67 50

formaat:  
A2

info@takarchitecten.nl  
www.takarchitecten.nl






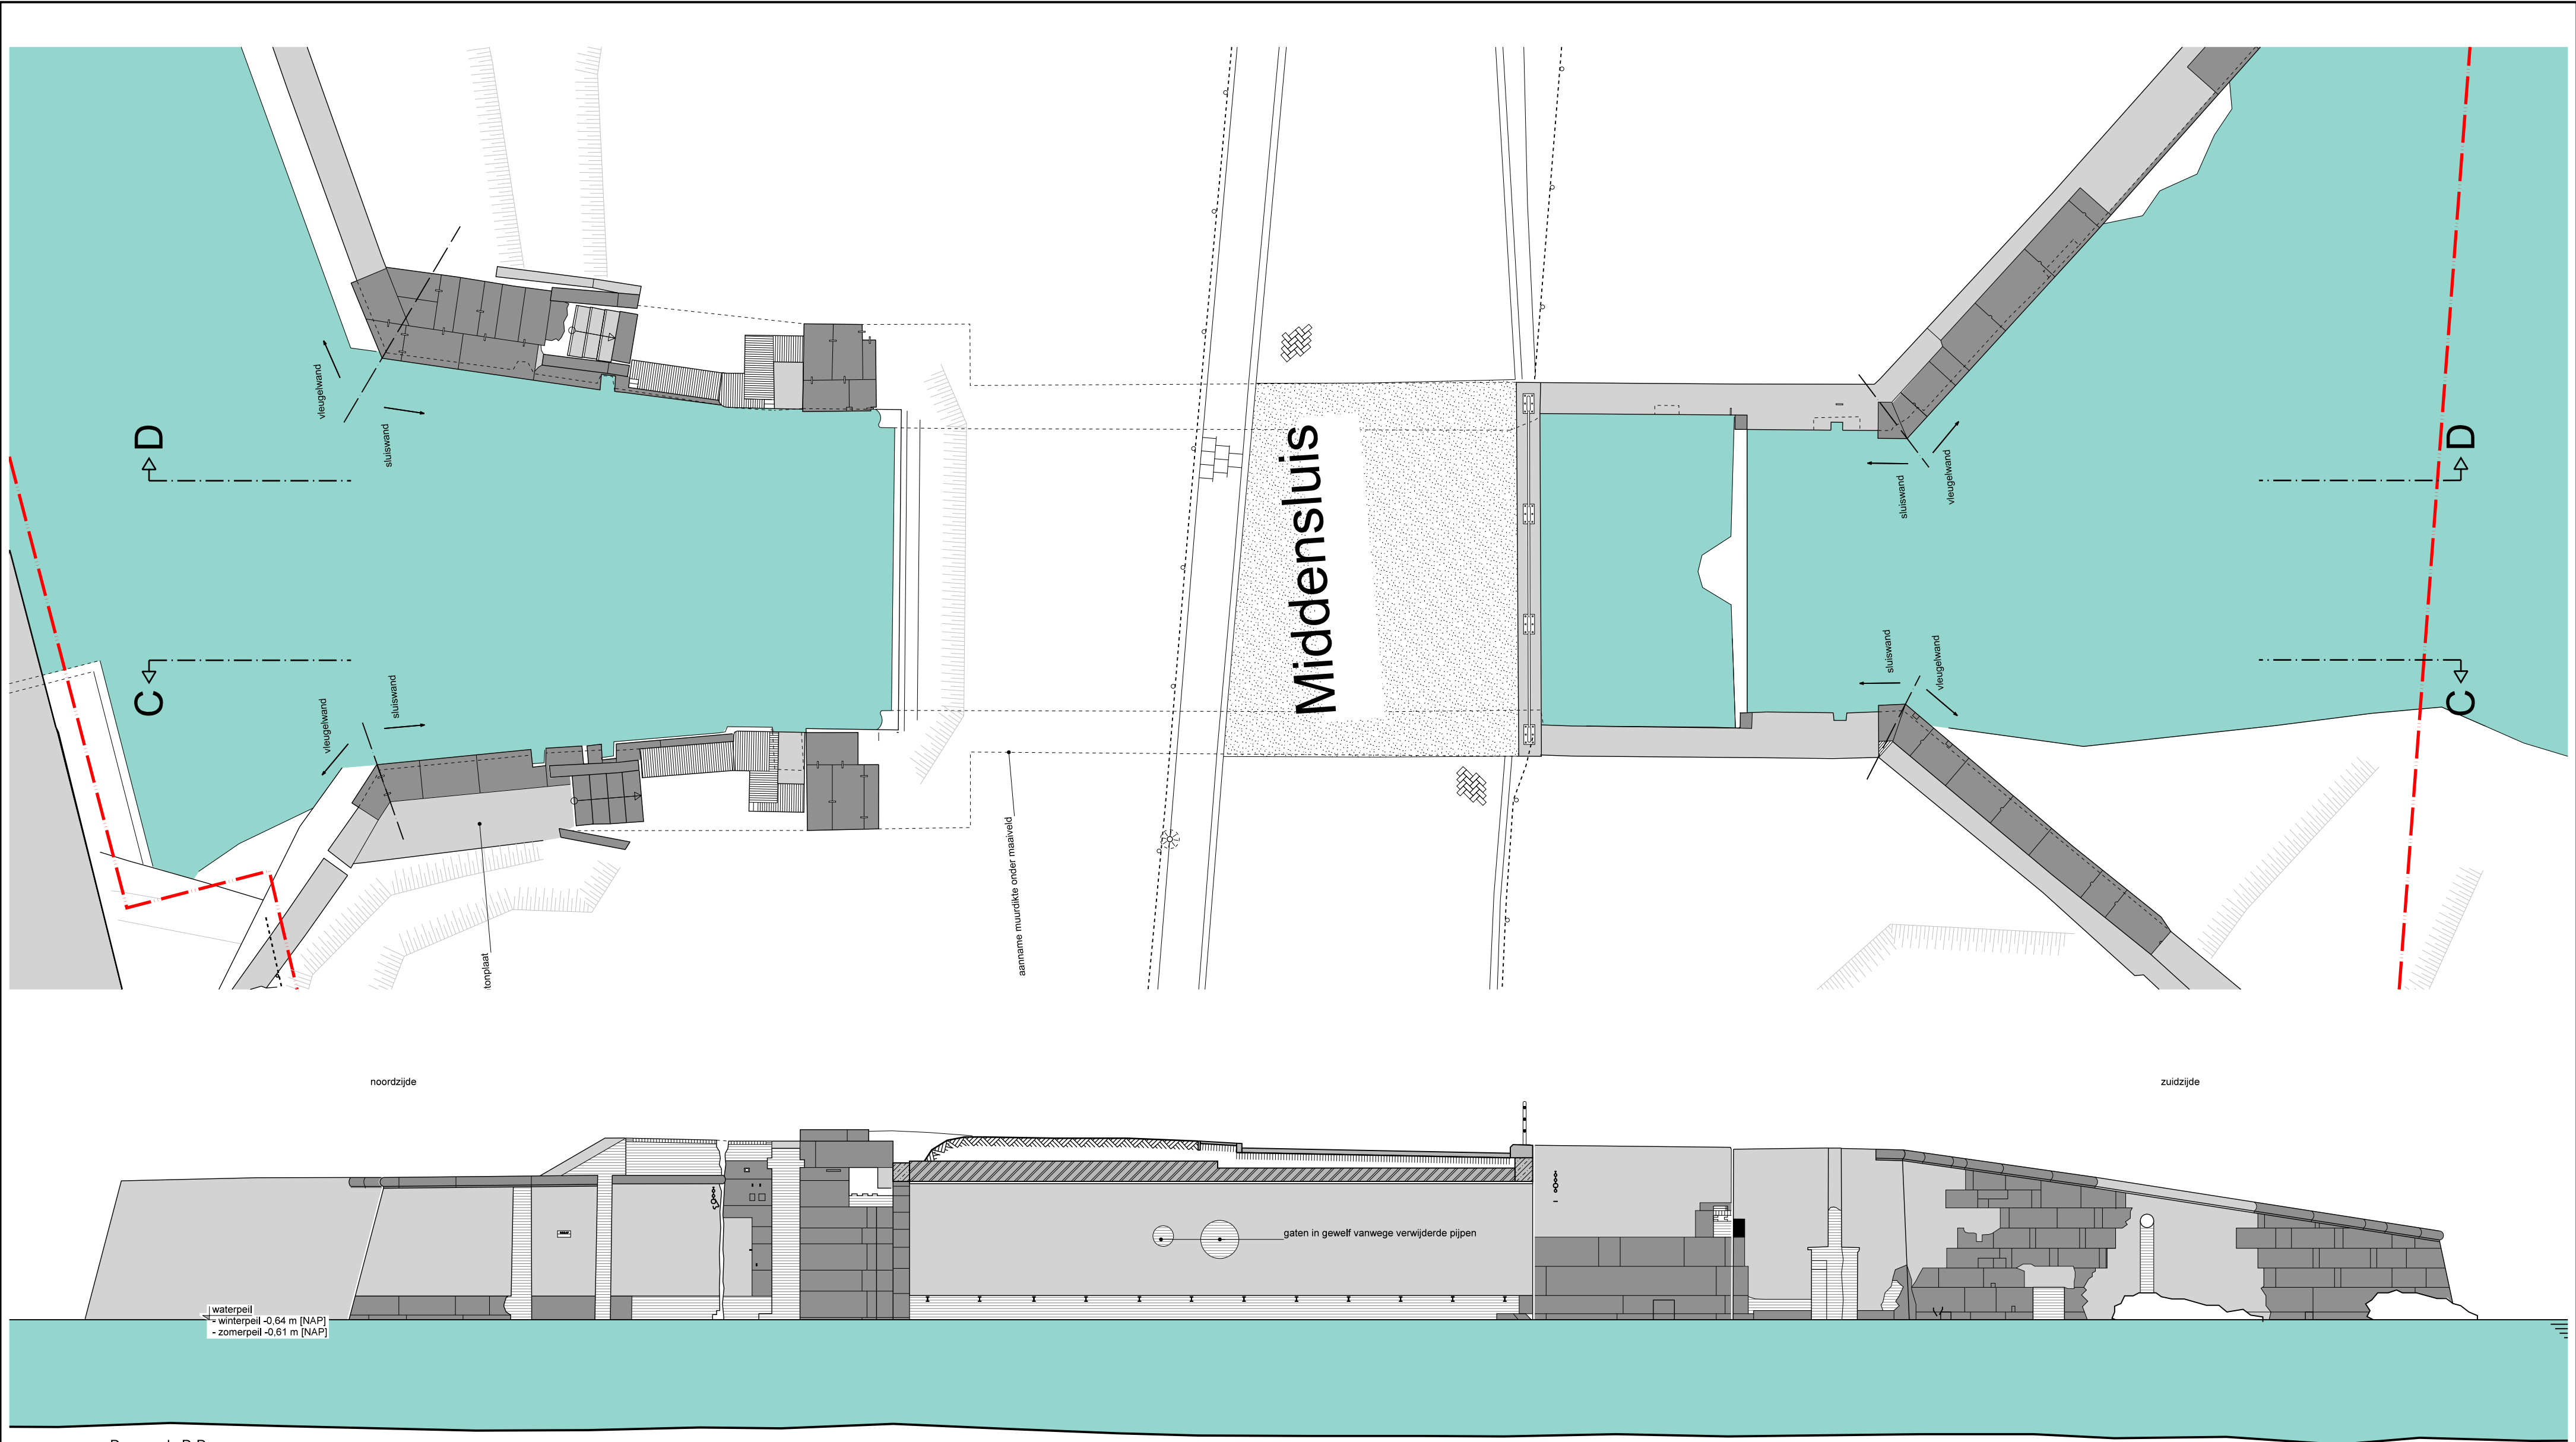

Doorsnede D-D  
aanzicht oost

RENVOOI

PLATTEGROND / DOORSNEDEN

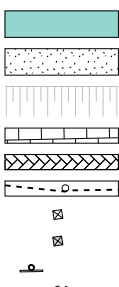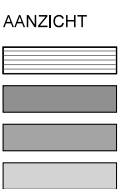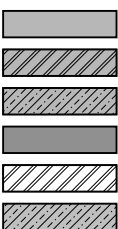

water  
asfalt  
talud  
betontegels  
straatklinkers  
hekwerk met houten palen  
kunststof paal  
betonpaal  
borden  
straatverlichting

MATEN IN HET WERK TE CONTROLEREN

project:	Doorstroomverbetering Halfweg (DvH) te Halfweg		
onderdeel:	middensluis aanzicht oost bestaande situatie		
projectnummer:	23 - 07	tekeningnummer:	B - 103
		fase:	Do

schaal: 1:100		
get: 18-08-2023 DS		
wjz:	datum:	get:
<u>a</u>	20-11-2023	DS
<u>b</u>	17-11-2025	RB
<u>c</u>		
<u>d</u>		
<u>e</u>		



**TAK** architecten

Crommelinplein 1  
2627 BM Delft  
Tel: 015 212 59 03

Utrechtseweg 310, gebouw B20  
6812 AR Arnhem  
Tel: 026 442 67 50

formaat:  
A2



info@takarchitecten.nl  
www.takarchitecten.nl

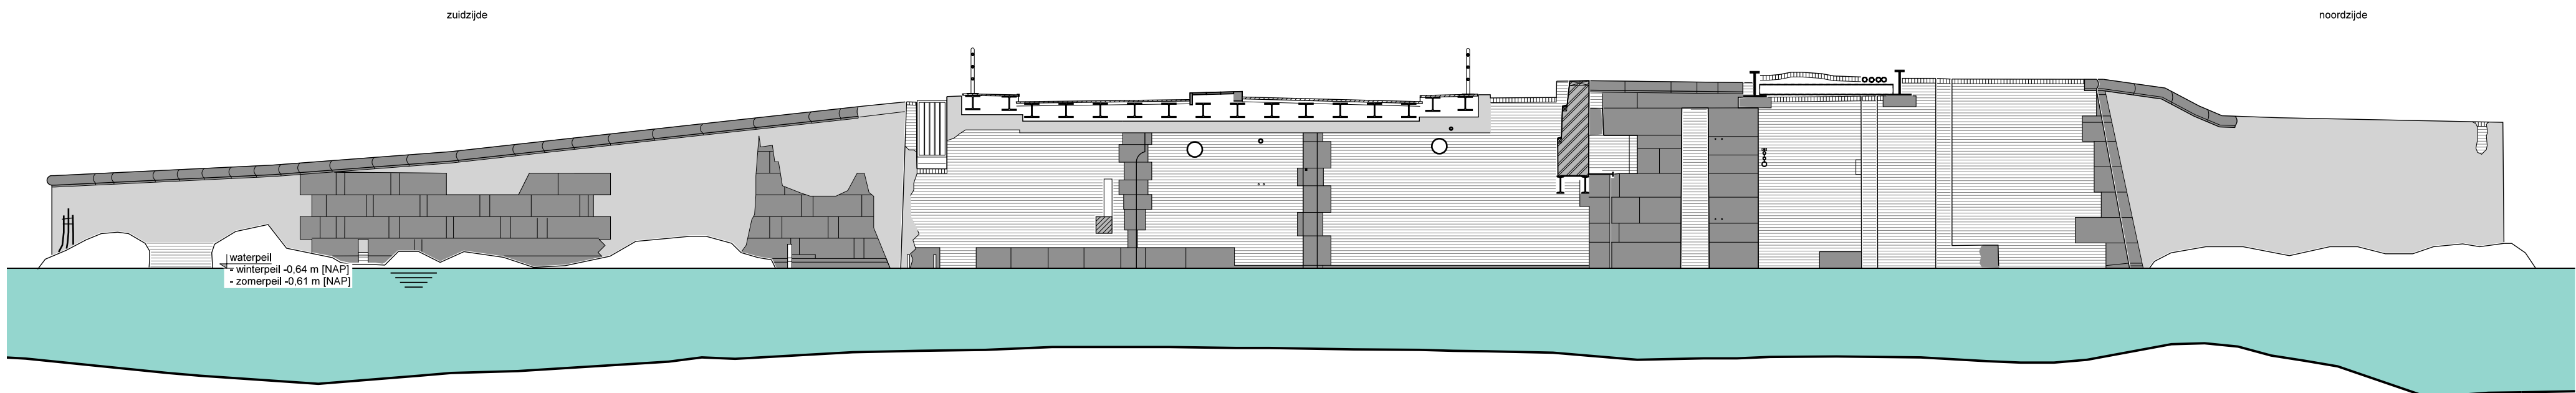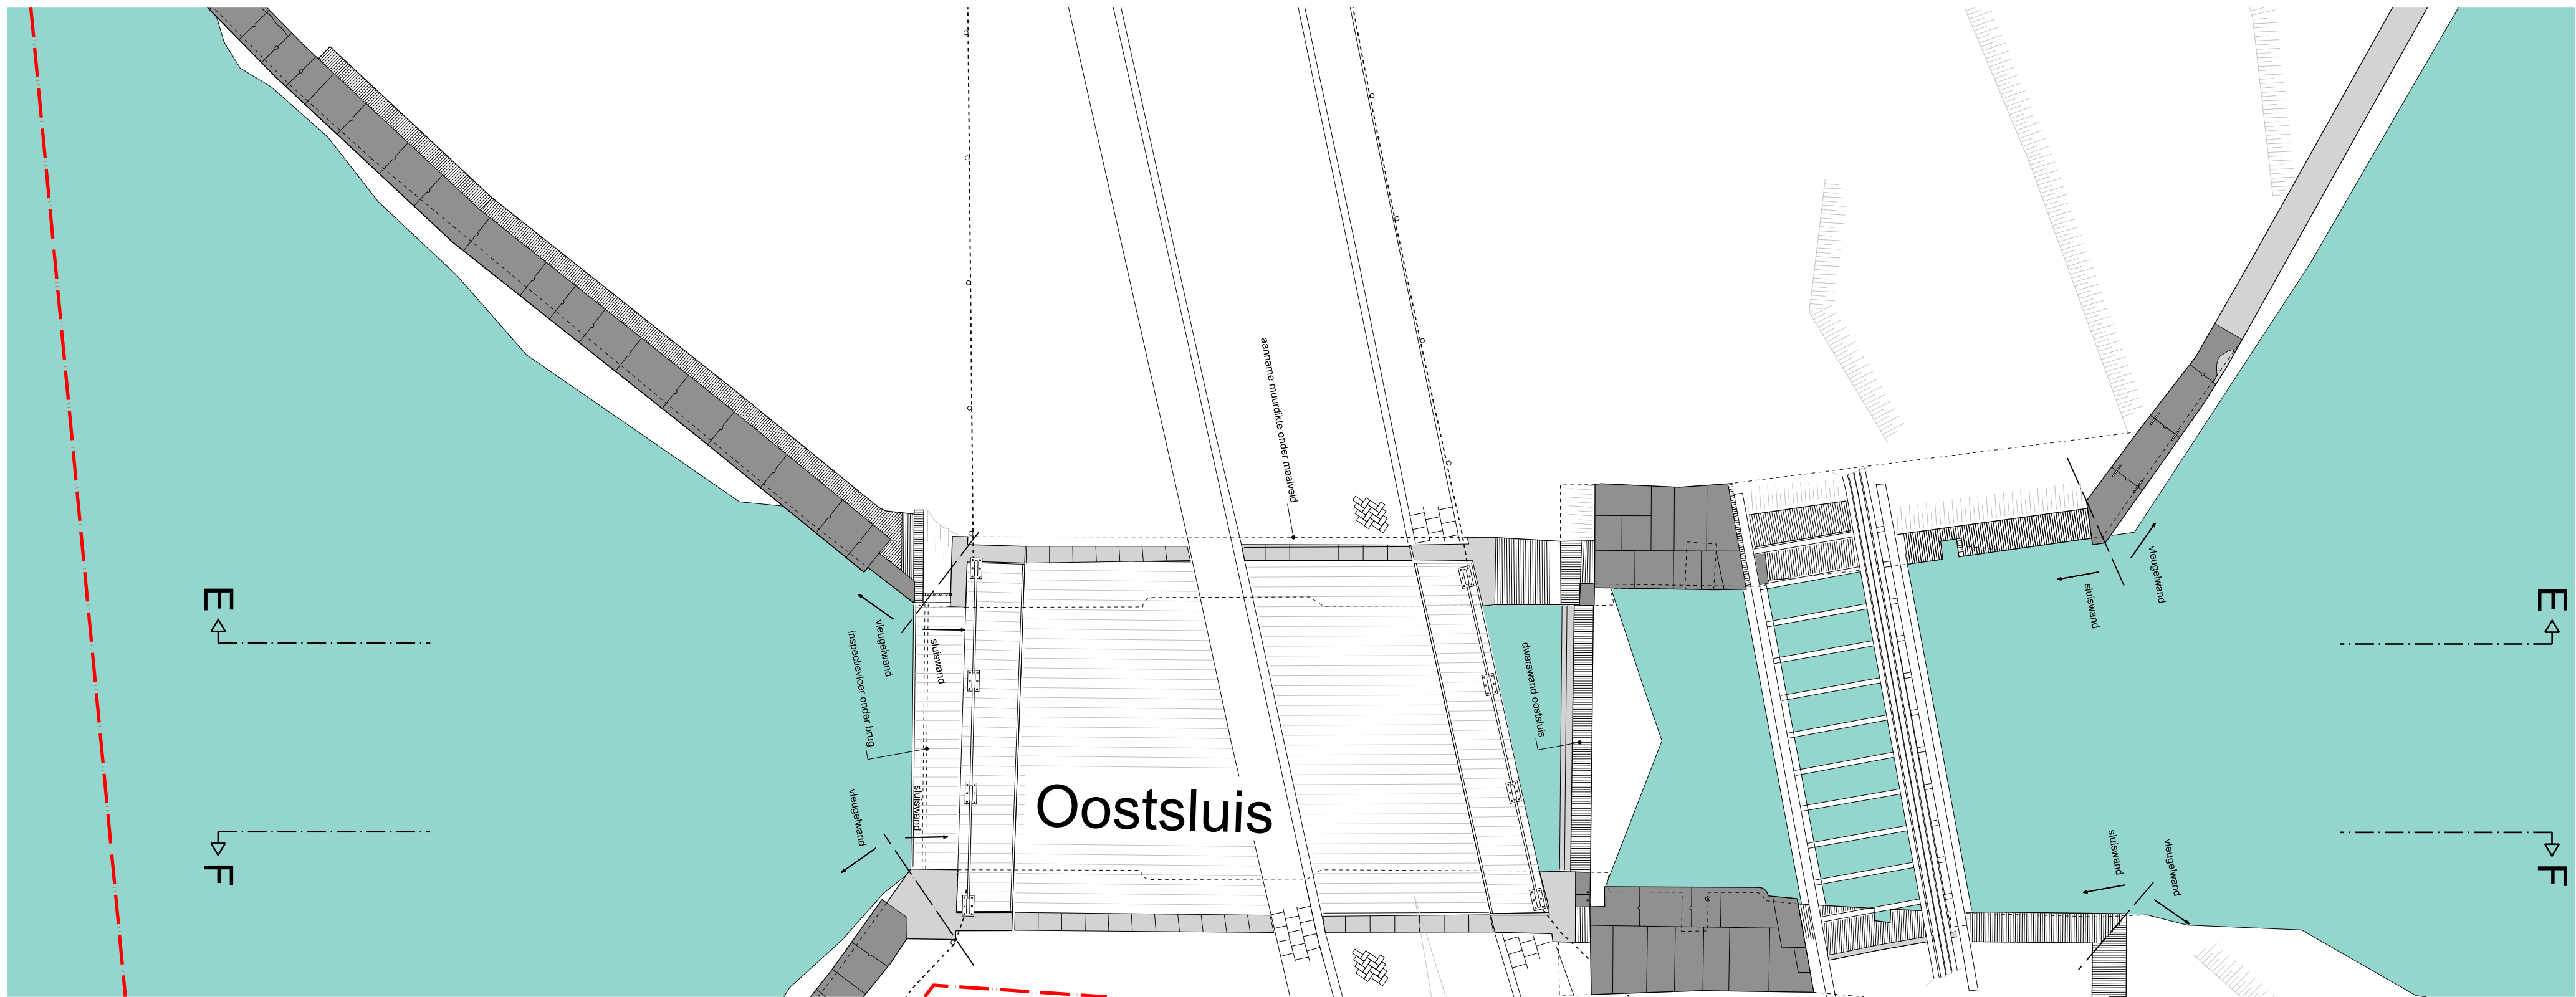

Doorsnede E-E  
aanzicht west

#### RENVOOI

##### PLATTEGROND / DOORSNEDEN

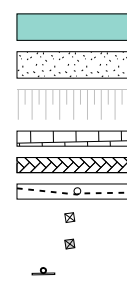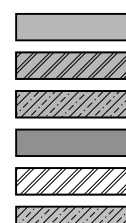

water  
asfalt  
talud  
betontegels  
straatklinkers  
hekwerk met houten palen  
kunststof paal  
betonpaal  
borden  
straatverlichting

##### MATEN IN HET WERK TE CONTROLEREN

project: Doorstroomverbetering Halfweg (DvH)  
te Halfweg

onderdeel: oostsluis aanzicht west  
bestaande situatie

projectnummer:  
23 - 07

tekeningnummer:  
B - 104

fase:  
Do

schaal: 1:100  
get: 18-08-2023 DS

wijz: datum: get:  
a 20-11-2023 DS  
b 17-11-2025 RB

**TAK** architecten

Crommelinplein 1  
2627 BM Delft  
Tel: 015 212 59 03

Utrechtseweg 310, gebouw B20  
6812 AR Arnhem  
Tel: 026 442 67 50

formaat:  
A2

info@takarchitecten.nl  
www.takarchitecten.nl



2: \\Werknummers\18-02 Sluizencomplex Halfweg\Producten\Tekeningen 18-02P-BI 100.DRW / 17-11-2025 11:18

