


\* met snijvoeg, tenzij anders vermeld  
 \*\* met (vorm)baksteen cf. het  
 aanzetige 18de/19de eeuws werk, ca.  
 215x105x40 (formaatindicatie Friese mop)  
 met snijvoeg, tenzij anders vermeld

AANZICHT

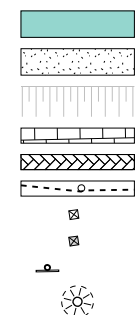

- water
- asfalt
- talud
- betontegels
- straatklinkers
- hekwerk met houten palen
- kunststof paal
- betonpaal
- borden
- straatverlichting

## MATEN IN HET WERK TE CONTROLEREN

project:	Doorstroomverbetering Halfweg (DvH) te Halfweg
onderdeel:	westsluis aanzicht west maatregelen

projectnummer:  
23 - 07

tekeningnummer:  
M - 100

fase:

Dc

schaal: 1:100

get:	18-08-2023	DS
wijz:	datum:	get:
<u>a</u>	20-11-2023	DS
b	17-11-2025	RB

wijz:	datum:	get:
<u>a</u>	20-11-2023	DS
b	17-11-2025	RB



TAK architecten

Crommelinplein 1      Utrechtseweg 310, gebouw B20  
2627 BM Delft      6812 AR Arnhem  
Tel: 015 212 59 03      Tel: 026 442 67 50

formaat:  
A2

info@takarchitecten.nl  
www.takarchitecten.nl




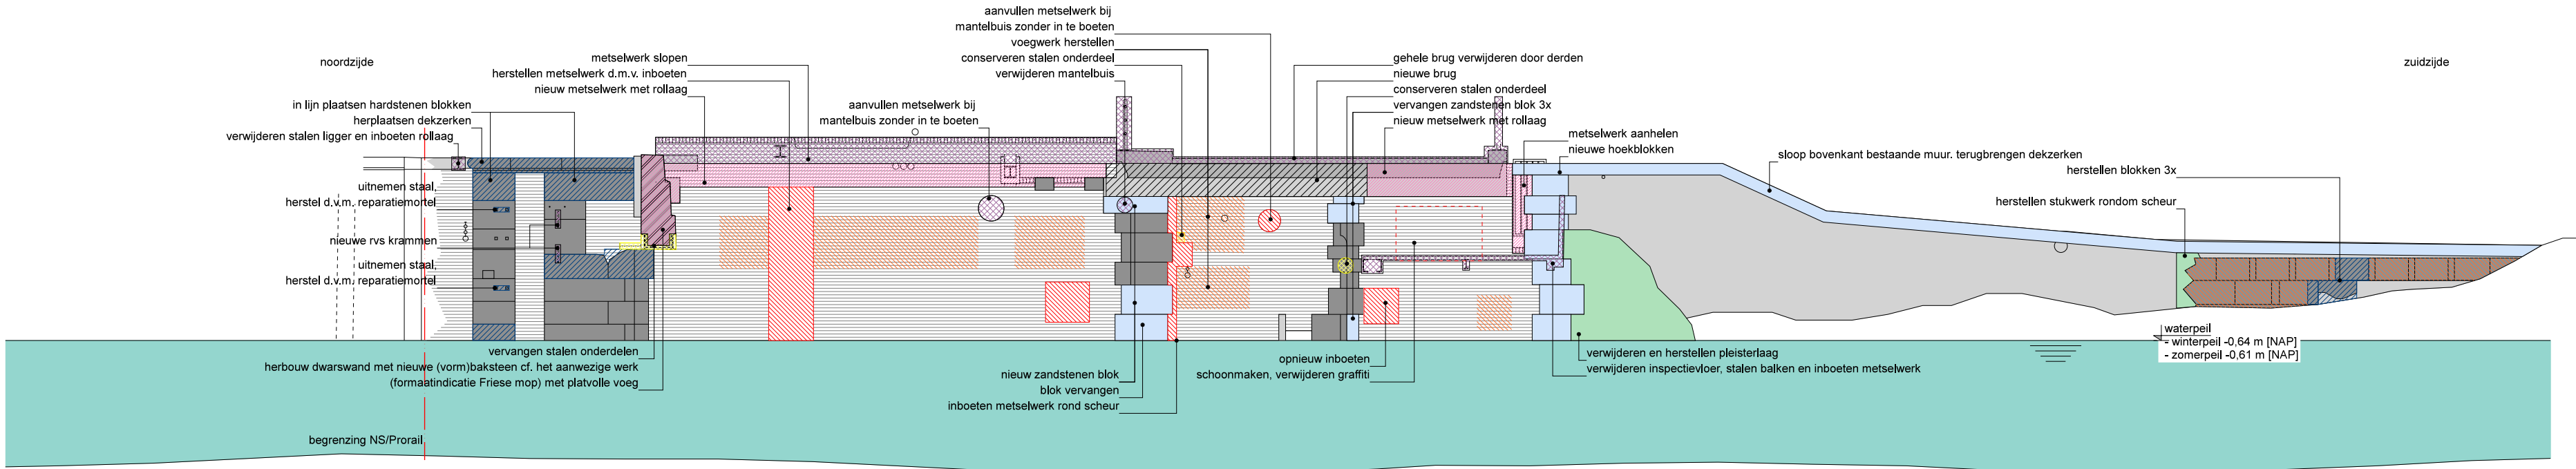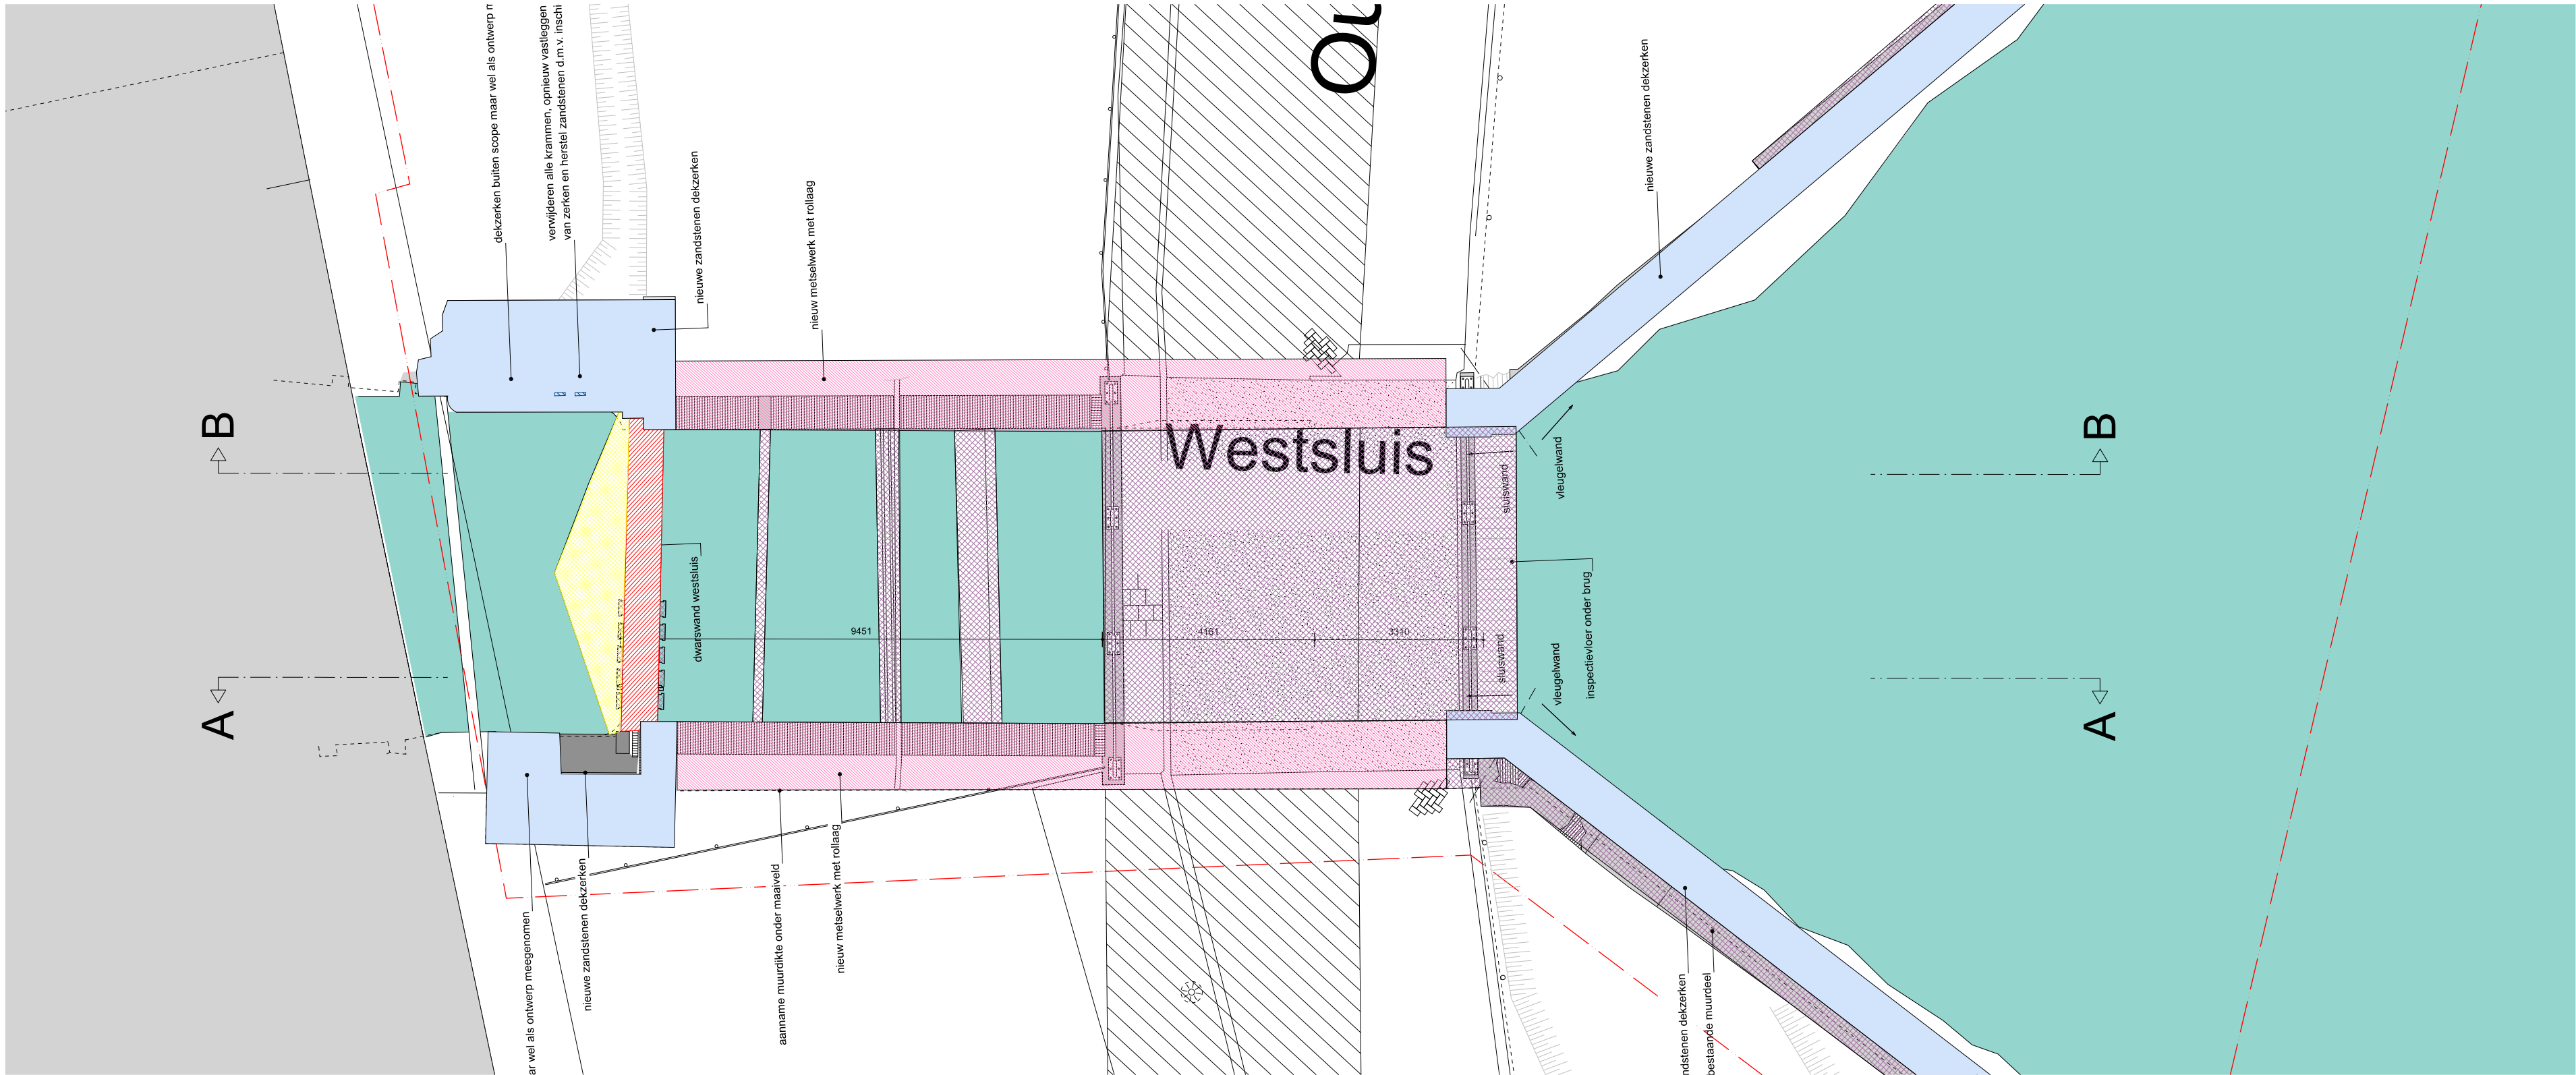

doorsnede B-B  
aanzicht oost

RENVOOI

MAATREGELEN

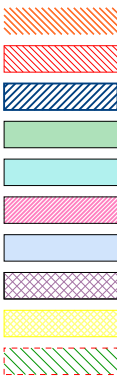

- a: herstel voegwerk (baksteen\* en zandsteen)  
b: vervangen metselwerk baksteen (inboeten)\*\*  
c: herstel natuursteen (zandsteen en hardsteen)  
d: herstel afwerking pleisterwerk  
e: vertinnen  
f: nieuw te maken metselwerk  
g: nieuwe zandstenen blokken of zerken  
h: sloop diverse onderdelen  
i: conserveren staal/ hout  
j: ontgraven achterzijde, herstelwerk


\* met snijvoeg, tenzij anders vermeld  
\*\* met (vorm)baksteen cf. het aanwezige 18de/19de eeuws werk, ca. 215x105x40 (formaatindicatie Friese mop) met snijvoeg, tenzij anders vermeld

RENVOOI

PLATTEGROND / DOORSNEDEN



- AANZICHT  
metselwerk  
natuursteen  
beton  
pleisterwerk

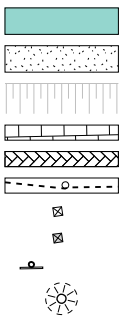

- water  
asfalt  
talud  
betontegels  
straatklinkers  
hekwerk met houten palen  
kunststof paal  
betonpaal  
borden  
straatverlichting



MATEN IN HET WERK TE CONTROLEREN

project:	Doorstroomverbetering Halfweg (DvH) te Halfweg
onderdeel:	westsluis aanzicht oost maatregelen
projectnummer:	23 - 07
tekeningnummer:	M - 101
fase:	Do

schaal: 1:100		
get: 18-08-2023 DS		
wijz:	datum:	get:
<u>a</u>	20-11-2023	DS
<u>b</u>	17-11-2025	RB
<u>c</u>		
<u>d</u>		
<u>e</u>		

<b>TAK</b> architecten	
Crommelinplein 1 2627 BM Delft Tel: 015 212 59 03	Utrechtseweg 310, gebouw B20 6812 AR Arnhem Tel: 026 442 67 50
formaat: A2	info@takarchitecten.nl www.takarchitecten.nl




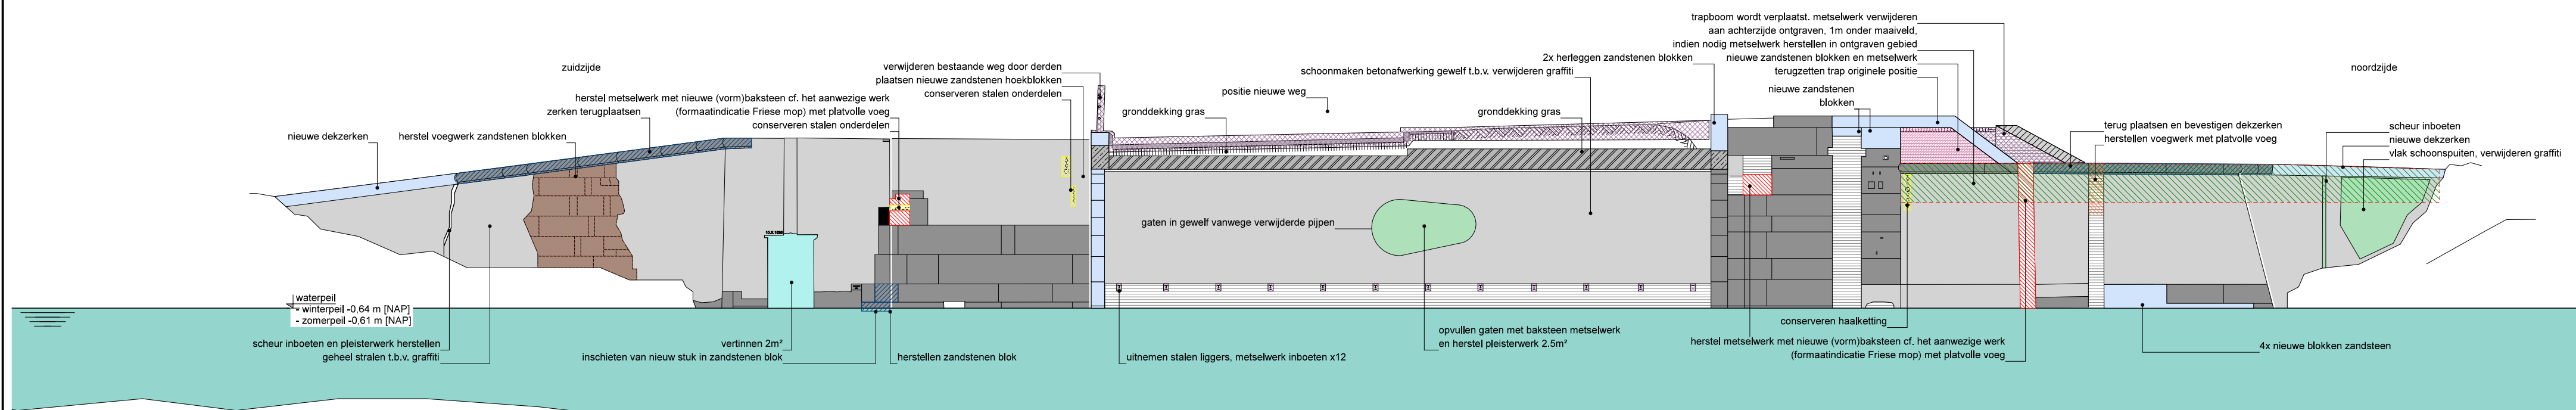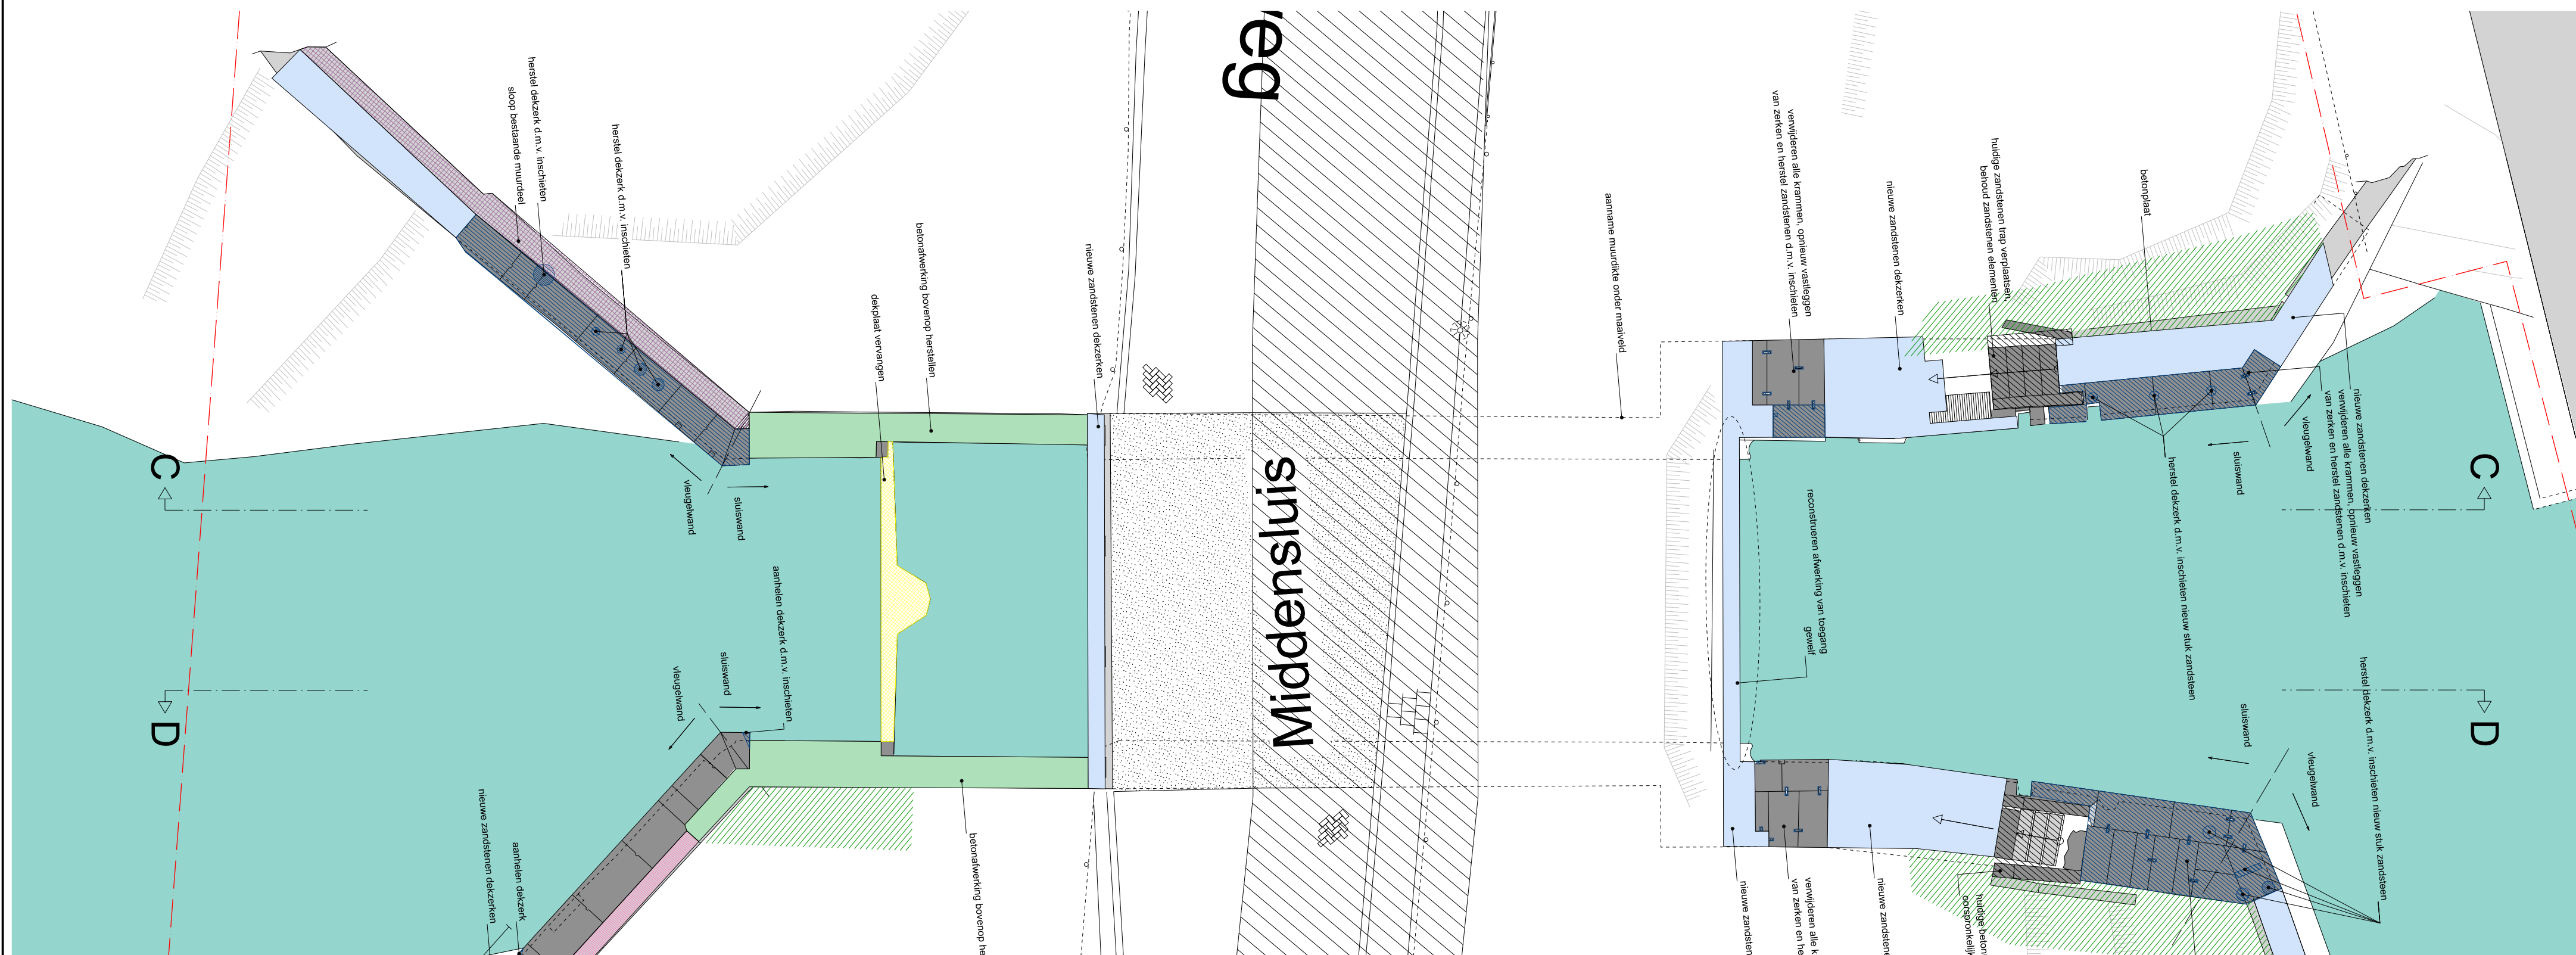

Doorsnede C-C  
aanzicht west

RENVOOI

## MAATREGELEN

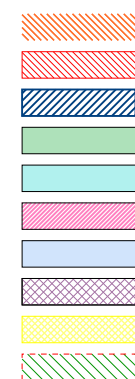


- a. herstel voegwerk (baksteen\* en zandsteen)
- b. vervangen metselwerk baksteen (inboeten)\*\*
- c. herstel natuursteen (zandsteen en hardsteen)
- d. herstel afwerking pleisterwerk
- e. vertinnen
- f. nieuw te maken metselwerk
- g. nieuwe zandstenen blokken of zerken
- h. sloop diverse onderdelen
- i. conserveren staal/ hout
- j. ontgraven achterzijde, herstelwerk


\* met snijvoeg, tenzij anders vermeld  
 \*\* met (vorm)baksteen cf. het  
 aanwezig 18de/19de eeuws werk, ca.  
 215x105x40 (formaatindicatie Friese mop)  
 met snijvoeg, tenzij anders vermeld

RENVOOI

PLATTEGROND / DOORSNEDEN

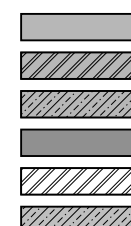

AANZICHT

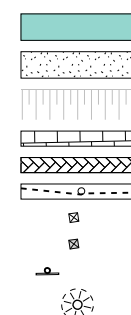

- water
- asfalt
- talud
- betontegels
- straatklinkers
- hekwerk met houten palen
- kunststof paal
- betonpaal
- borden
- straatverlichting

## MATEN IN HET WERK TE CONTROLEREN

project: Doorstroomverbetering Halfweg (DvH) te Halfweg		
onderdeel: middensluis aanzicht west maatregelen		
projectnummer: 23 - 07	tekeningnummer: M - 102	fase: Do

schaal: 1:100		
get: 18-08-2023 DS		
wijz:	datum:	get:
a	20-11-2023	DS
b	17-11-2025	RB
c		
d		
e		



**TAK** architecten

Crommelinplein 1	Utrechtseweg 310, gebouw B20
2627 BM Delft	6812 AR Arnhem
Tel: 015 212 59 03	Tel: 026 442 67 50

formaat: **A2**

info@takarchitecten.nl  
www.takarchitecten.nl




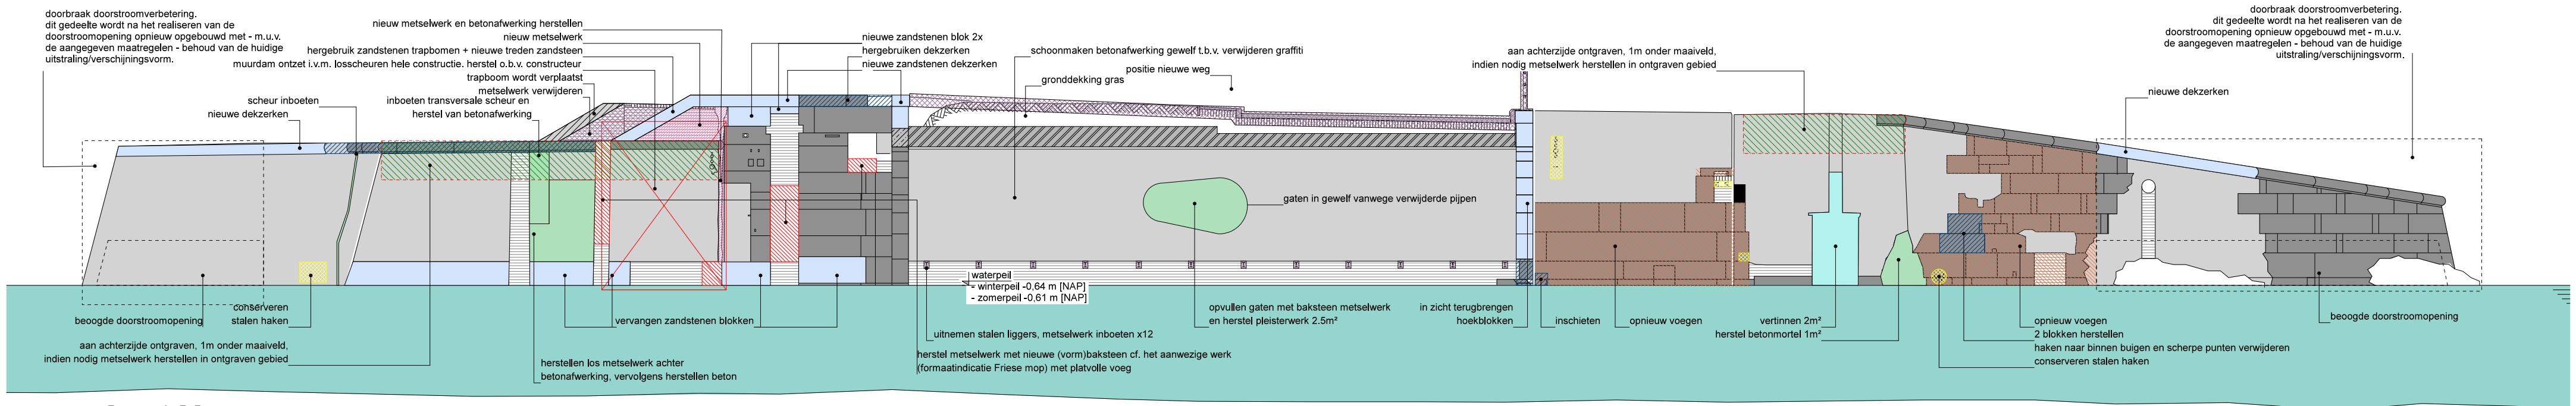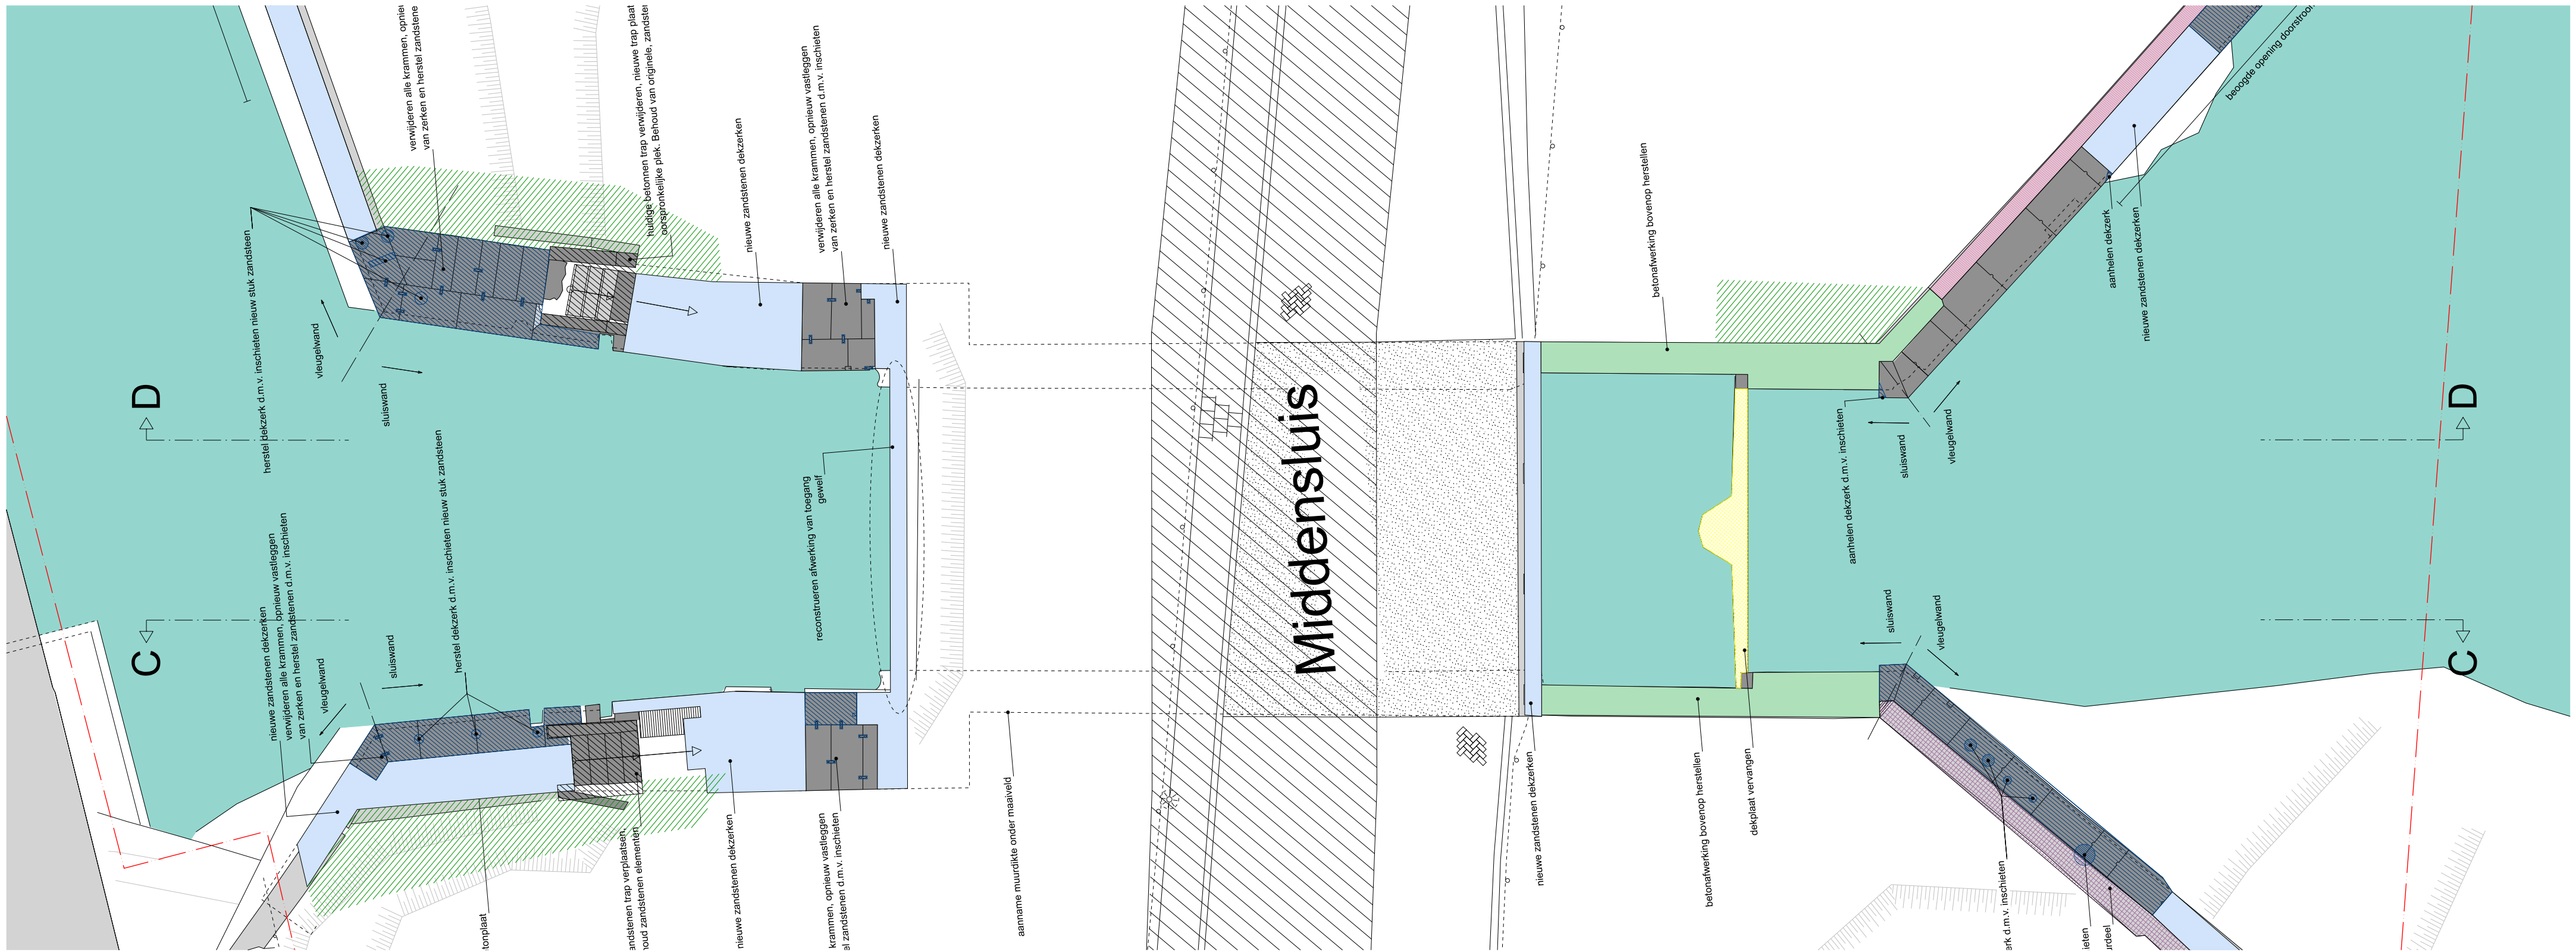

Doorsnede D-D  
aanzicht oost

#### RENVOOI

##### MAATREGELLEN

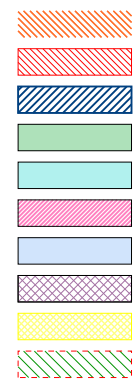


- a: herstel voegwerk (baksteen\* en zandsteen)
- b: vervangen metselwerk baksteen (inboeten)\*\*
- c: herstel natuursteen (zandsteen en hardsteen)
- d: herstel afwerking pleisterwerk
- e: vertinnen
- f: nieuw te maken metselwerk
- g: nieuwe zandstenen blokken of zerken
- h: sloop diverse onderdelen
- i: conserveren staal/ hout
- j: ontgraven achterzijde, herstelwerk


\* met snijvoeg, tenzij anders vermeld  
\*\* met (vorm)baksteen cf. het aanwezige 18de/19de eeuwse werk, ca. 215x105x40 (formaalindicatie Friese mop) met snijvoeg, tenzij anders vermeld

#### RENVOOI

##### PLATTEGROND / DOORSNEDEN

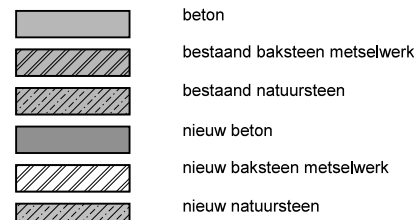

- AANZICHT
- metselwerk
- natuursteen
- beton
- pleisterwerk

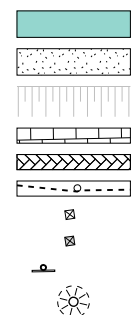

- water
- asfalt
- talud
- betontegels
- straatklinkers
- hekwerk met houten palen
- kunststof paal
- betonpaal
- borden
- straatverlichting

##### MATEN IN HET WERK TE CONTROLEREN

project:	Doorstroomverbetering Halfweg (DvH) te Halfweg		
onderdeel:	middensluis aanzicht oost maatregelen		
projectnummer:	23 - 07	tekeningnummer:	M - 103
		fase:	Do

schaal: 1:100		
get: 18-08-2023 DS		
wjz:	datum:	get:
<u>a</u>	20-11-2023	DS
<u>b</u>	17-11-2025	RB
<u>c</u>		
<u>d</u>		
<u>e</u>		

**TAK** architecten

Crommelplein 1  
2627 BM Delft  
Tel: 015 212 59 03

Utrechtseweg 310, gebouw B20  
6812 AR Arnhem  
Tel: 026 442 67 50



formaat:  
A2

info@takarchitecten.nl  
www.takarchitecten.nl








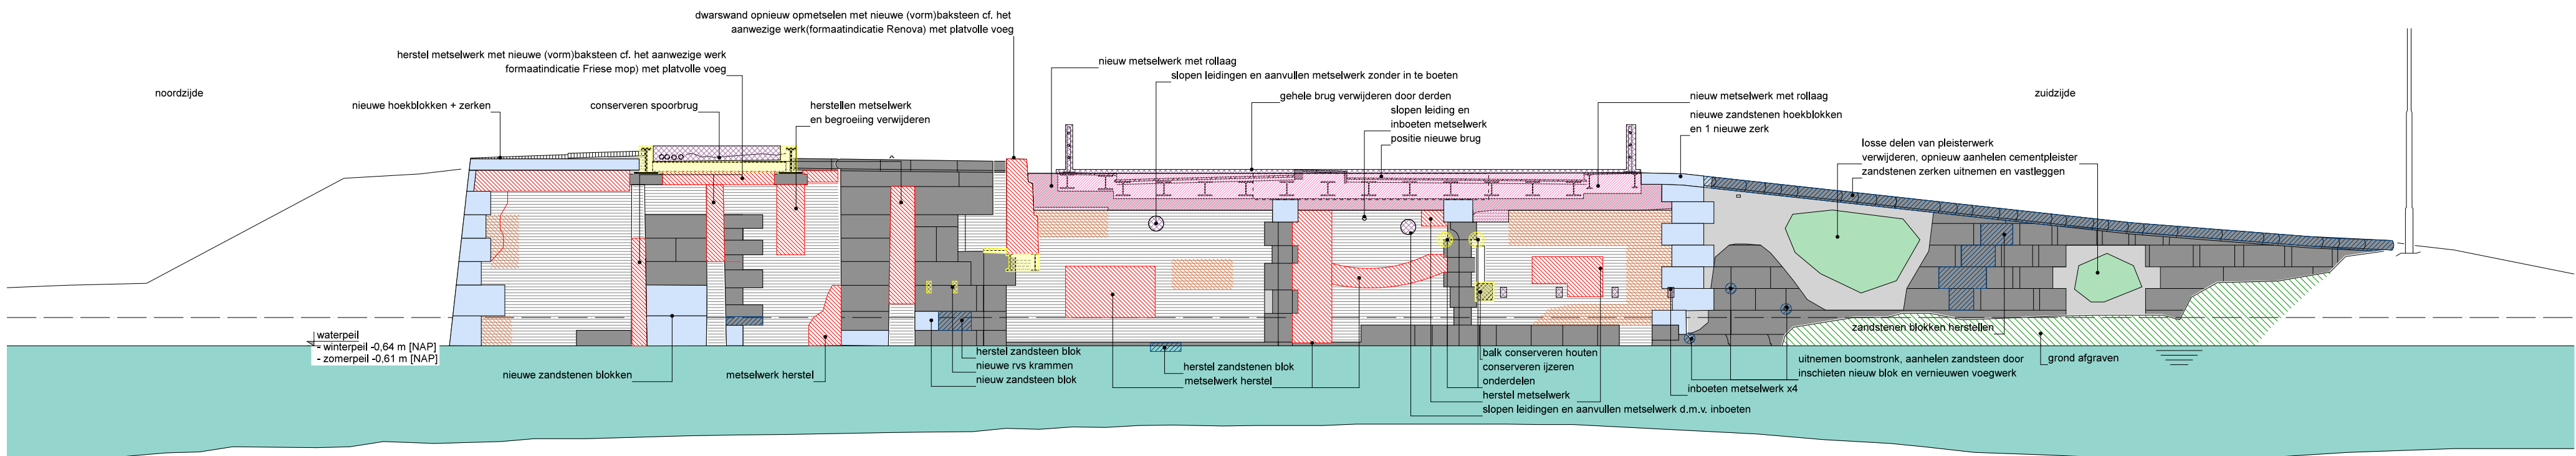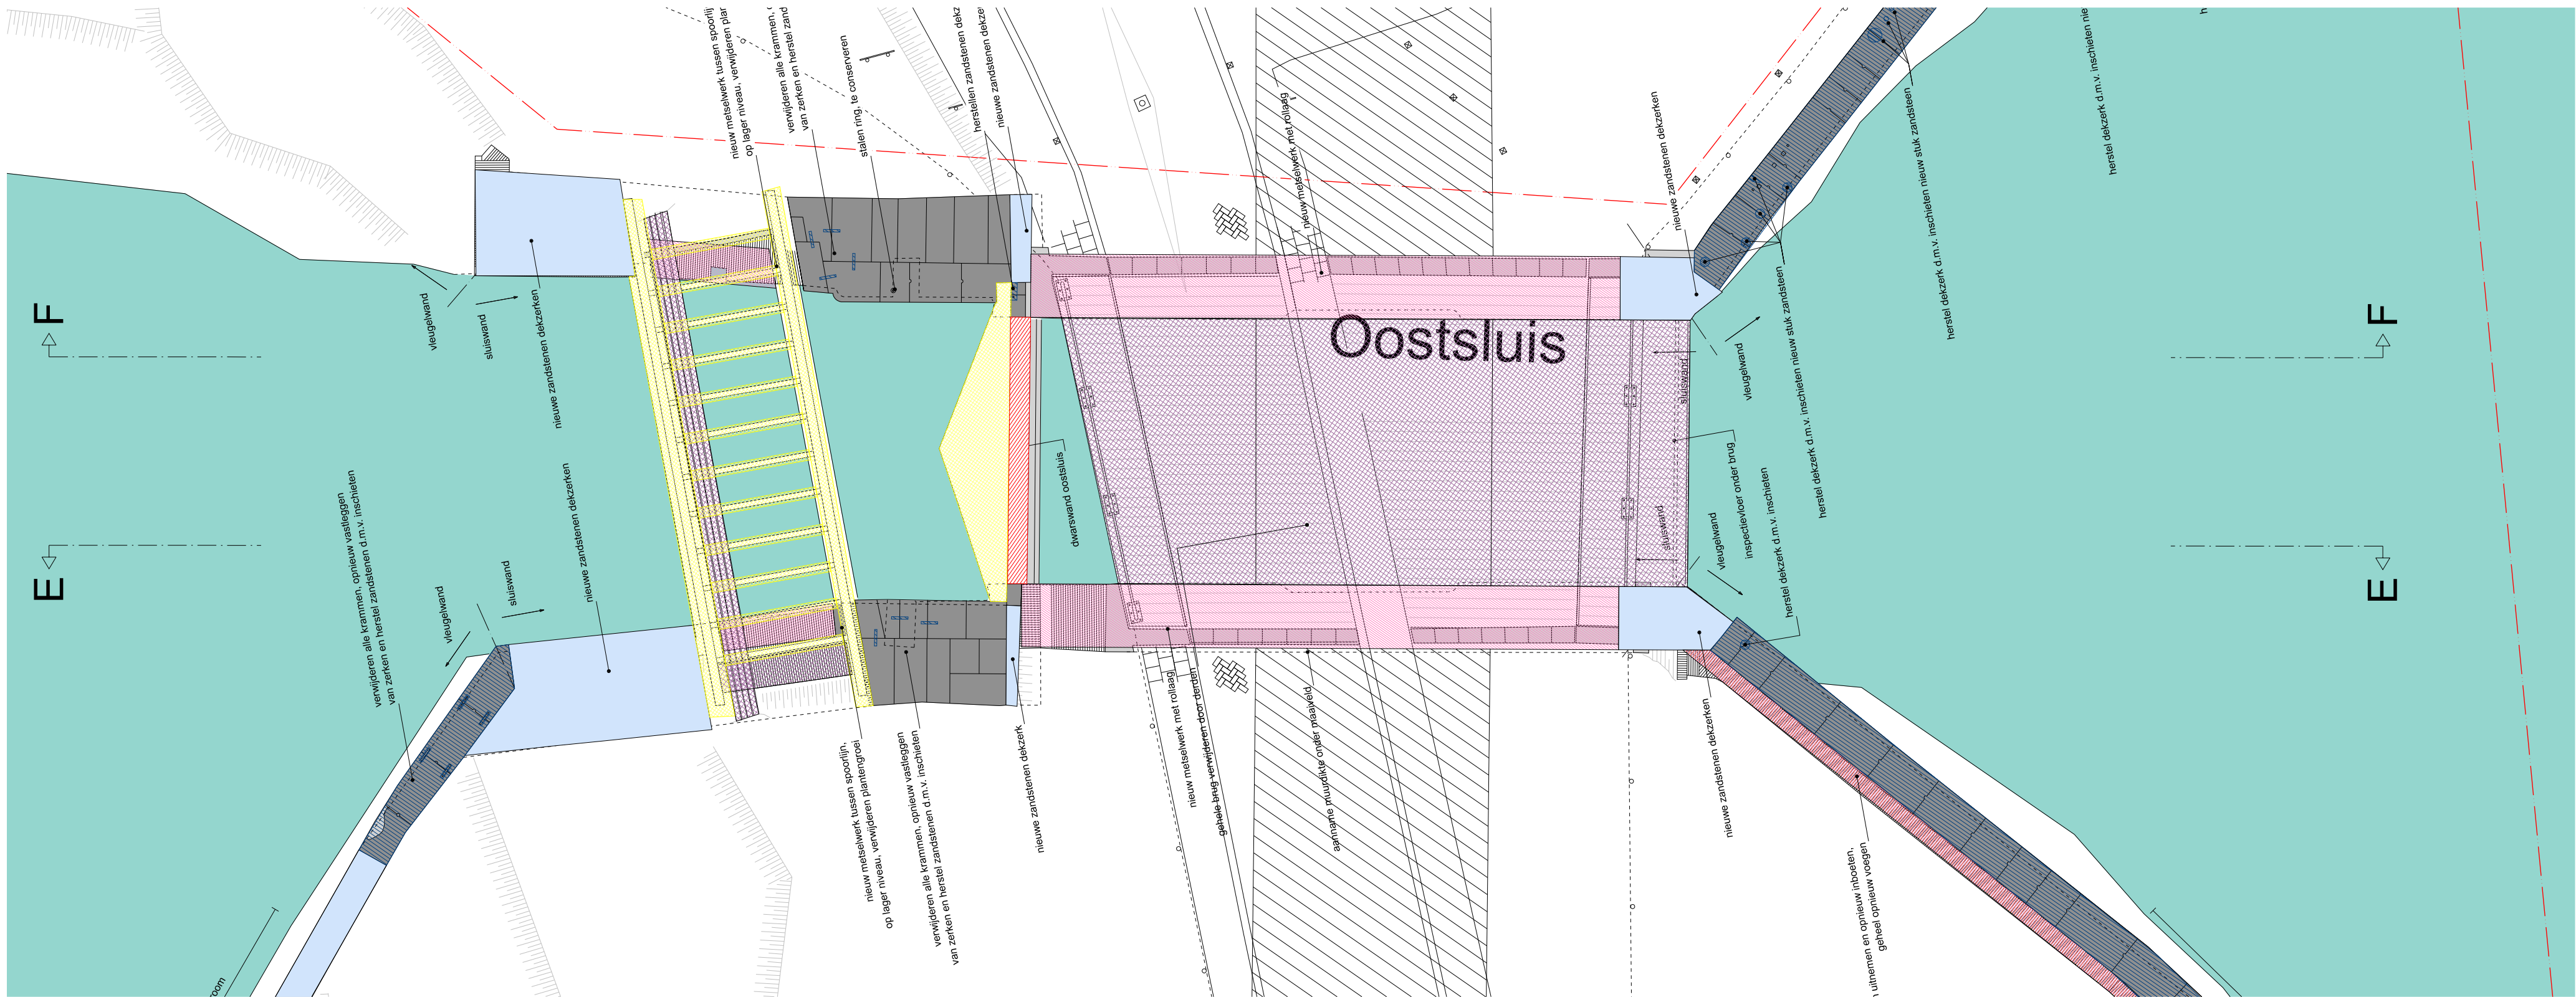

Doorsnede F-F  
aanzicht oost

#### RENVOOI

##### MAATREGELEN



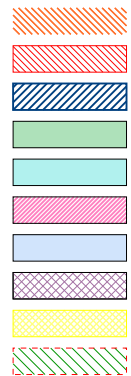


- a: herstel voegwerk (baksteen\* en zandsteen)  
b: vervangen metselwerk baksteen (inboeten)\*\*  
c: herstel natuursteen (zandsteen en hardsteen)  
d: herstel afwerking pleisterwerk  
e: vertinnen  
f: nieuw te maken metselwerk  
g: nieuwe zandstenen blokken of zerken  
h: sloop diverse onderdelen  
i: conserveren staal/ hout  
j: ontgraven achterzijde, herstelwerk

\* met snijvoeg, tenzij anders vermeld  
\*\* met (vorm)baksteen cf. het aanwezige 18de/19de eeuws werk, ca. 215x105x40 (formaatinidatie Friese mop) met snijvoeg, tenzij anders vermeld

#### RENVOOI

##### PLATTEGROND / DOORSNEDEN

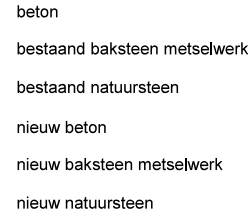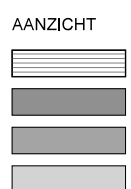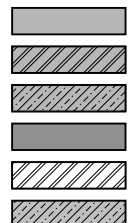

- water  
asfalt  
talud  
betontegels  
straatklinkers  
hekwerk met houten palen  
kunststof paal  
betonpaal  
borden  
straatverlichting

##### MATEN IN HET WERK TE CONTROLEREN

project:	Doorstroomverbetering Halfweg (DvH) te Halfweg
onderdeel:	oostsluis aanzicht oost maatregelen
projectnummer:	23 - 07
tekeningnummer:	M - 105
fase:	Do

schaal:	1:100
get:	18-08-2023 DS
wjz:	20-11-2023 DS
datum:	17-11-2025 RB

<b>TAK</b> architecten	Crommelinplein 1 2627 BM Delft Tel: 015 212 59 03	Utrechtseweg 310, gebouw B20 6812 AR Arnhem Tel: 026 442 67 50
formaat:	A2	info@takarchitecten.nl www.takarchitecten.nl