

zuidzijde

noordzijde

5300

waterpeil
- winterpeil -0.64 m [NAP]
- zomerpeil -0.61 m [NAP]

koppelstaven tussen liggers

Doorsnede A-A
aanzicht west


RENVOOI

PLATTEGROND / DOORSNEDEN

- beton
- bestaand baksteen metselwerk
- bestaand natuursteen
- nieuw beton
- nieuw baksteen metselwerk
- nieuw natuursteen

AANZICHT

- metselwerk
- natuursteen
- beton
- pleisterwerk

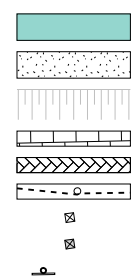

- water
- asfalt
- talud
- betontegels
- straatklinkers
- hekwerk met houten palen
- kunststof paal
- betonpaal
- borden
- straatverlichting

MATEN IN HET WERK TE CONTROLEREN

project: Doorstroomverbetering Halfweg (DvH)
te Halfweg

onderdeel: westsluis aanzicht west
nieuwe situatie

projectnummer:
23 - 07

tekeningnummer:
N - 100

fase:
Do

schaal: 1:100
get: 18-08-2023 DS

wijz: datum: get:
a 20-11-2023 DS
b 17-11-2025 RB
c
d
e



TAK architecten

Crommelpinplein 1
2627 BM Delft
Tel: 015 212 59 03

Utrechtseweg 310, gebouw B20
6812 AR Arnhem
Tel: 026 442 67 50

formaat:
A2




info@takarchitecten.nl
www.takarchitecten.nl

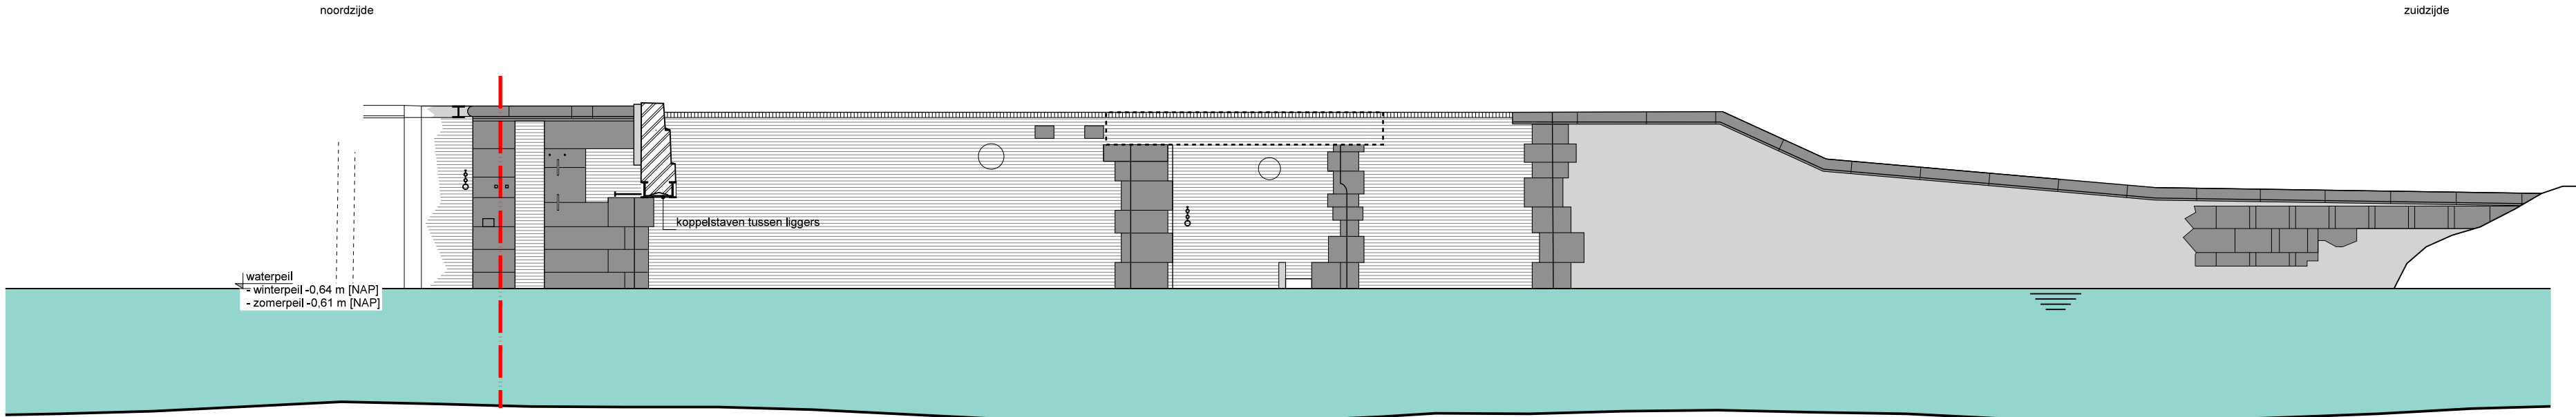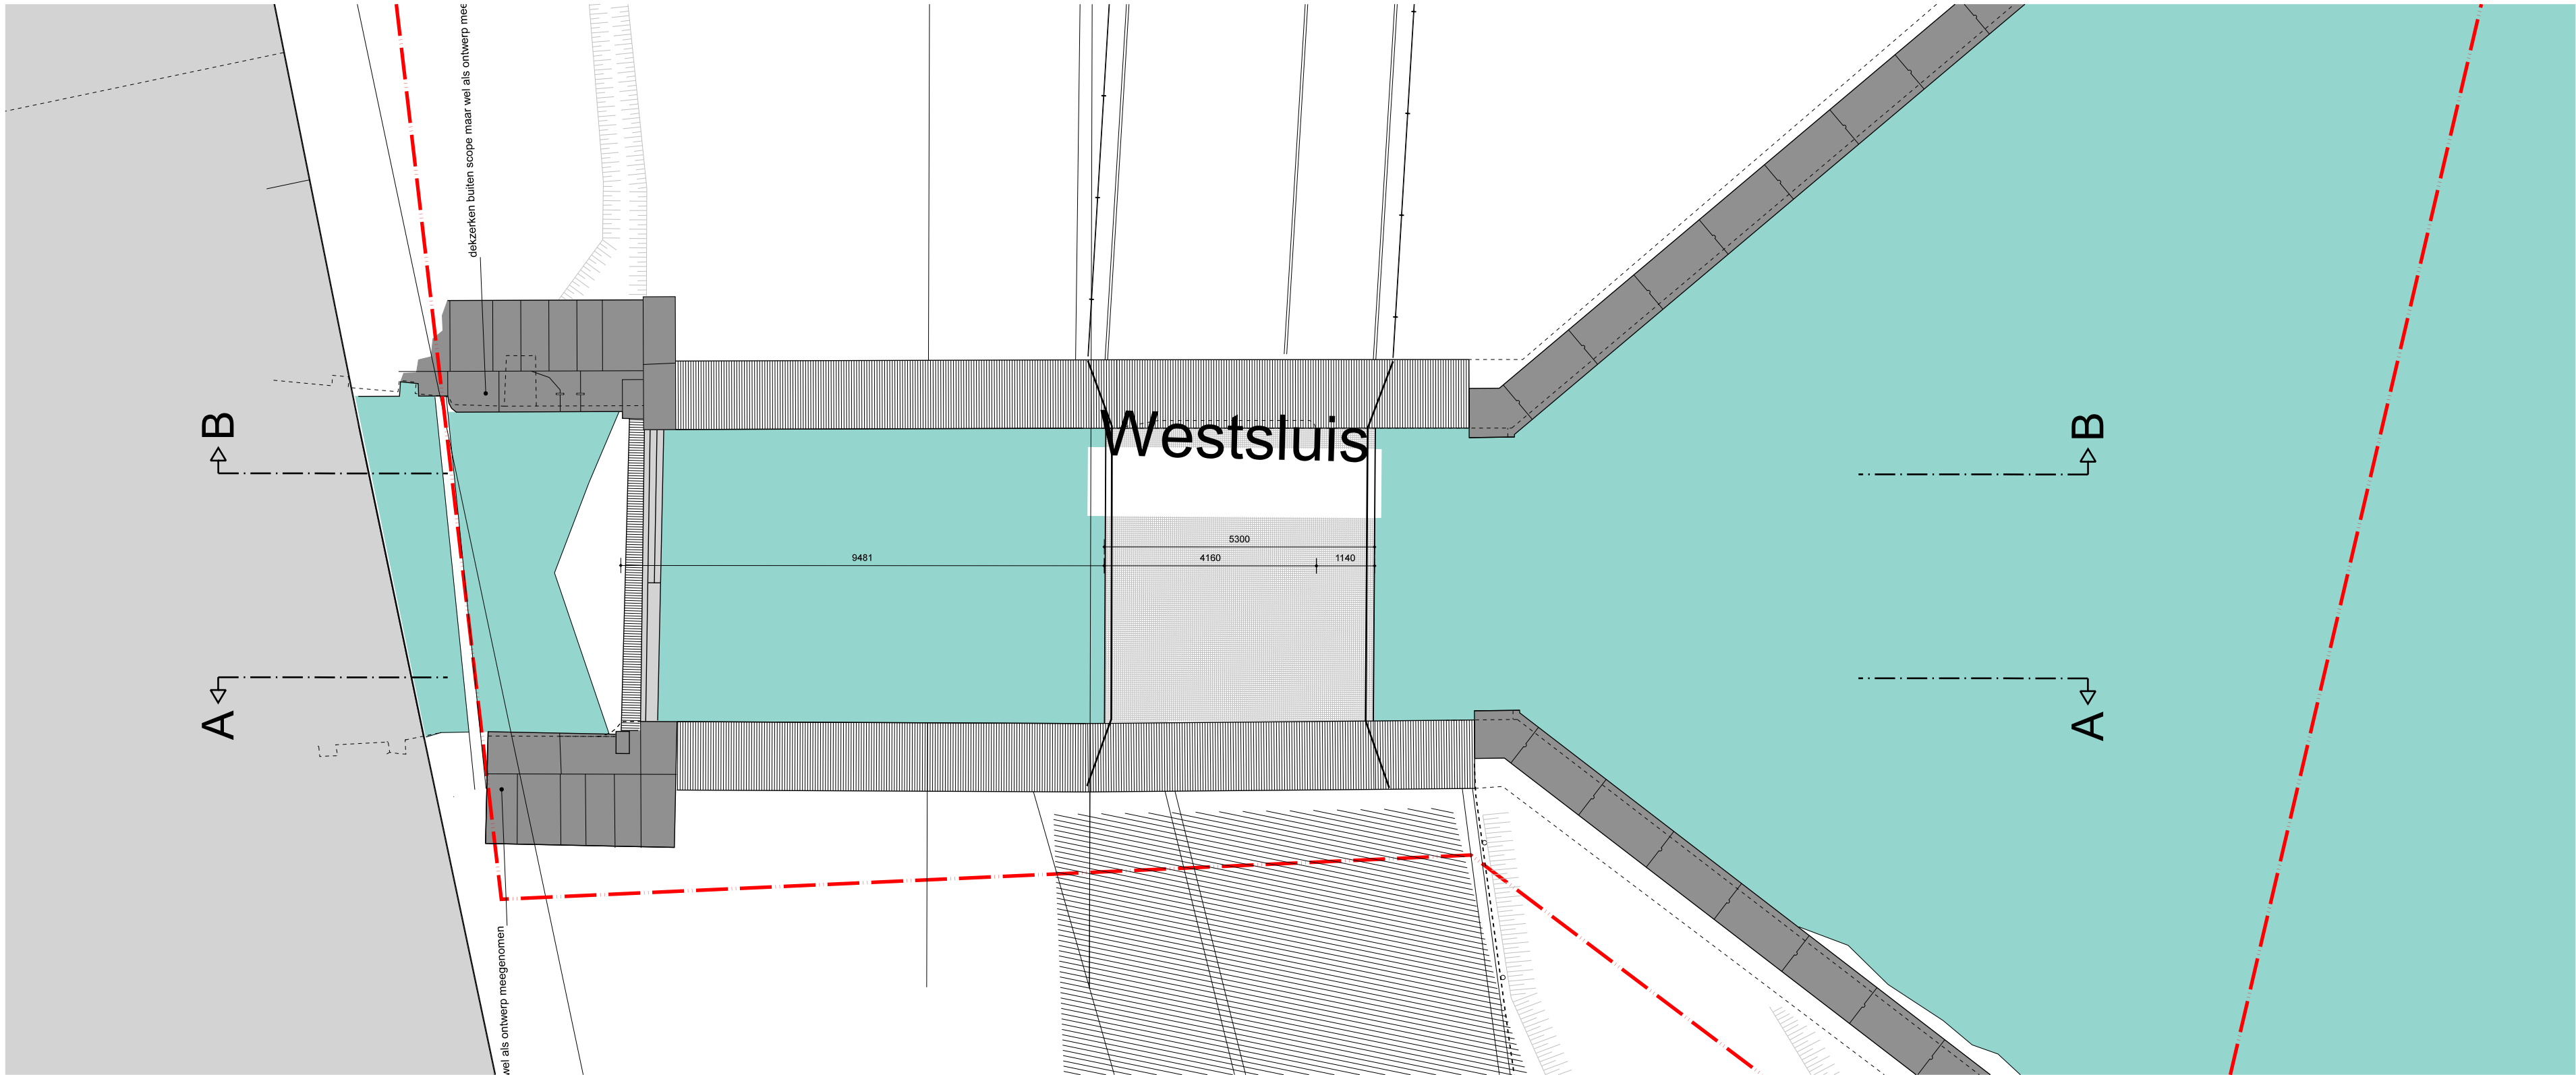

Doorsnede B-B
aanzicht oost

RENVOOI

PLATTEGROND / DOORSNEDEN

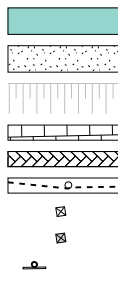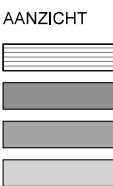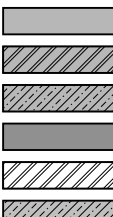

- water
asfalt
talud
betontegels
straatklinkers
hekwerk met houten palen
kunststof paal
betonpaal
borden
straatverlichting

MATEN IN HET WERK TE CONTROLEREN

project: Doorstroomverbetering Halfweg (DvH)
te Halfweg

onderdeel: westsluis aanzicht oost
nieuwe situatie

projectnummer:
23 - 07

tekeningnummer:
N - 101

fase:
Do

get: 18-08-2023 DS

wijz: datum: get:
a 20-11-2023 DS
b 17-11-2025 RB
c
d
e



TAK architecten

Crommelinplein 1
2627 BM Delft
Tel: 015 212 59 03

Utrechtseweg 310, gebouw B20
6812 AR Arnhem
Tel: 026 442 67 50

formaat:
A2




info@takarchitecten.nl
www.takarchitecten.nl

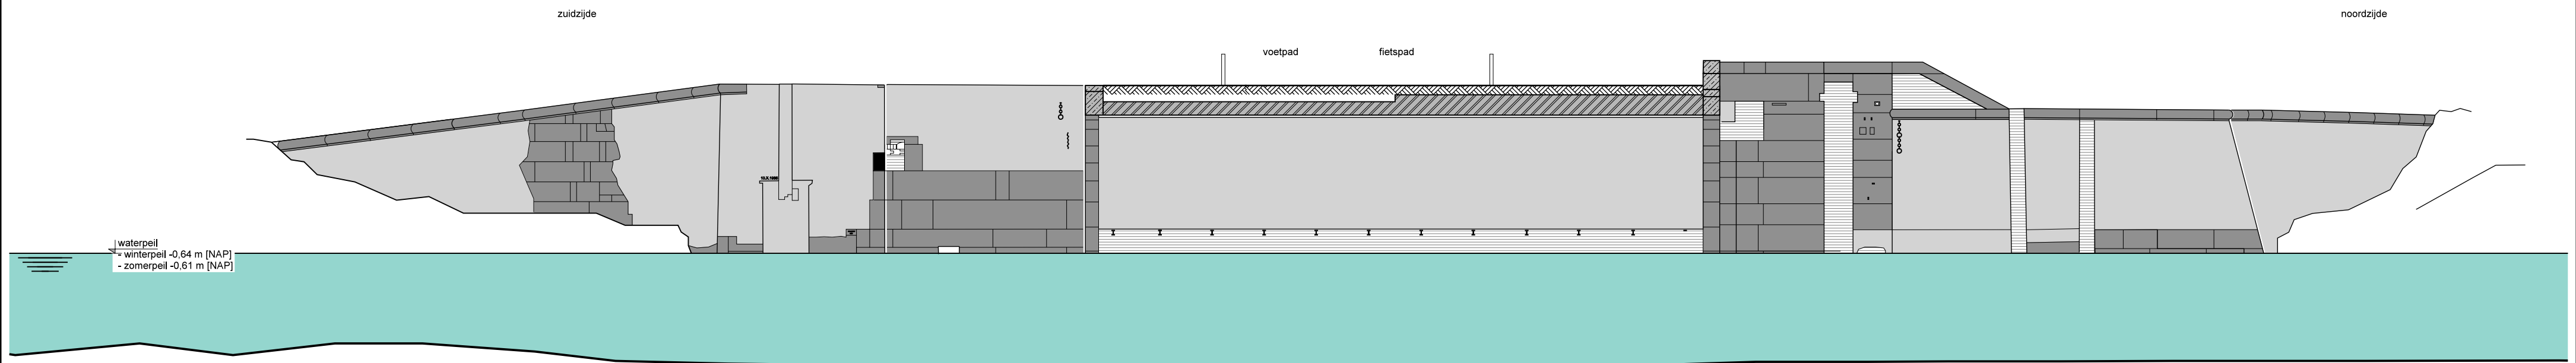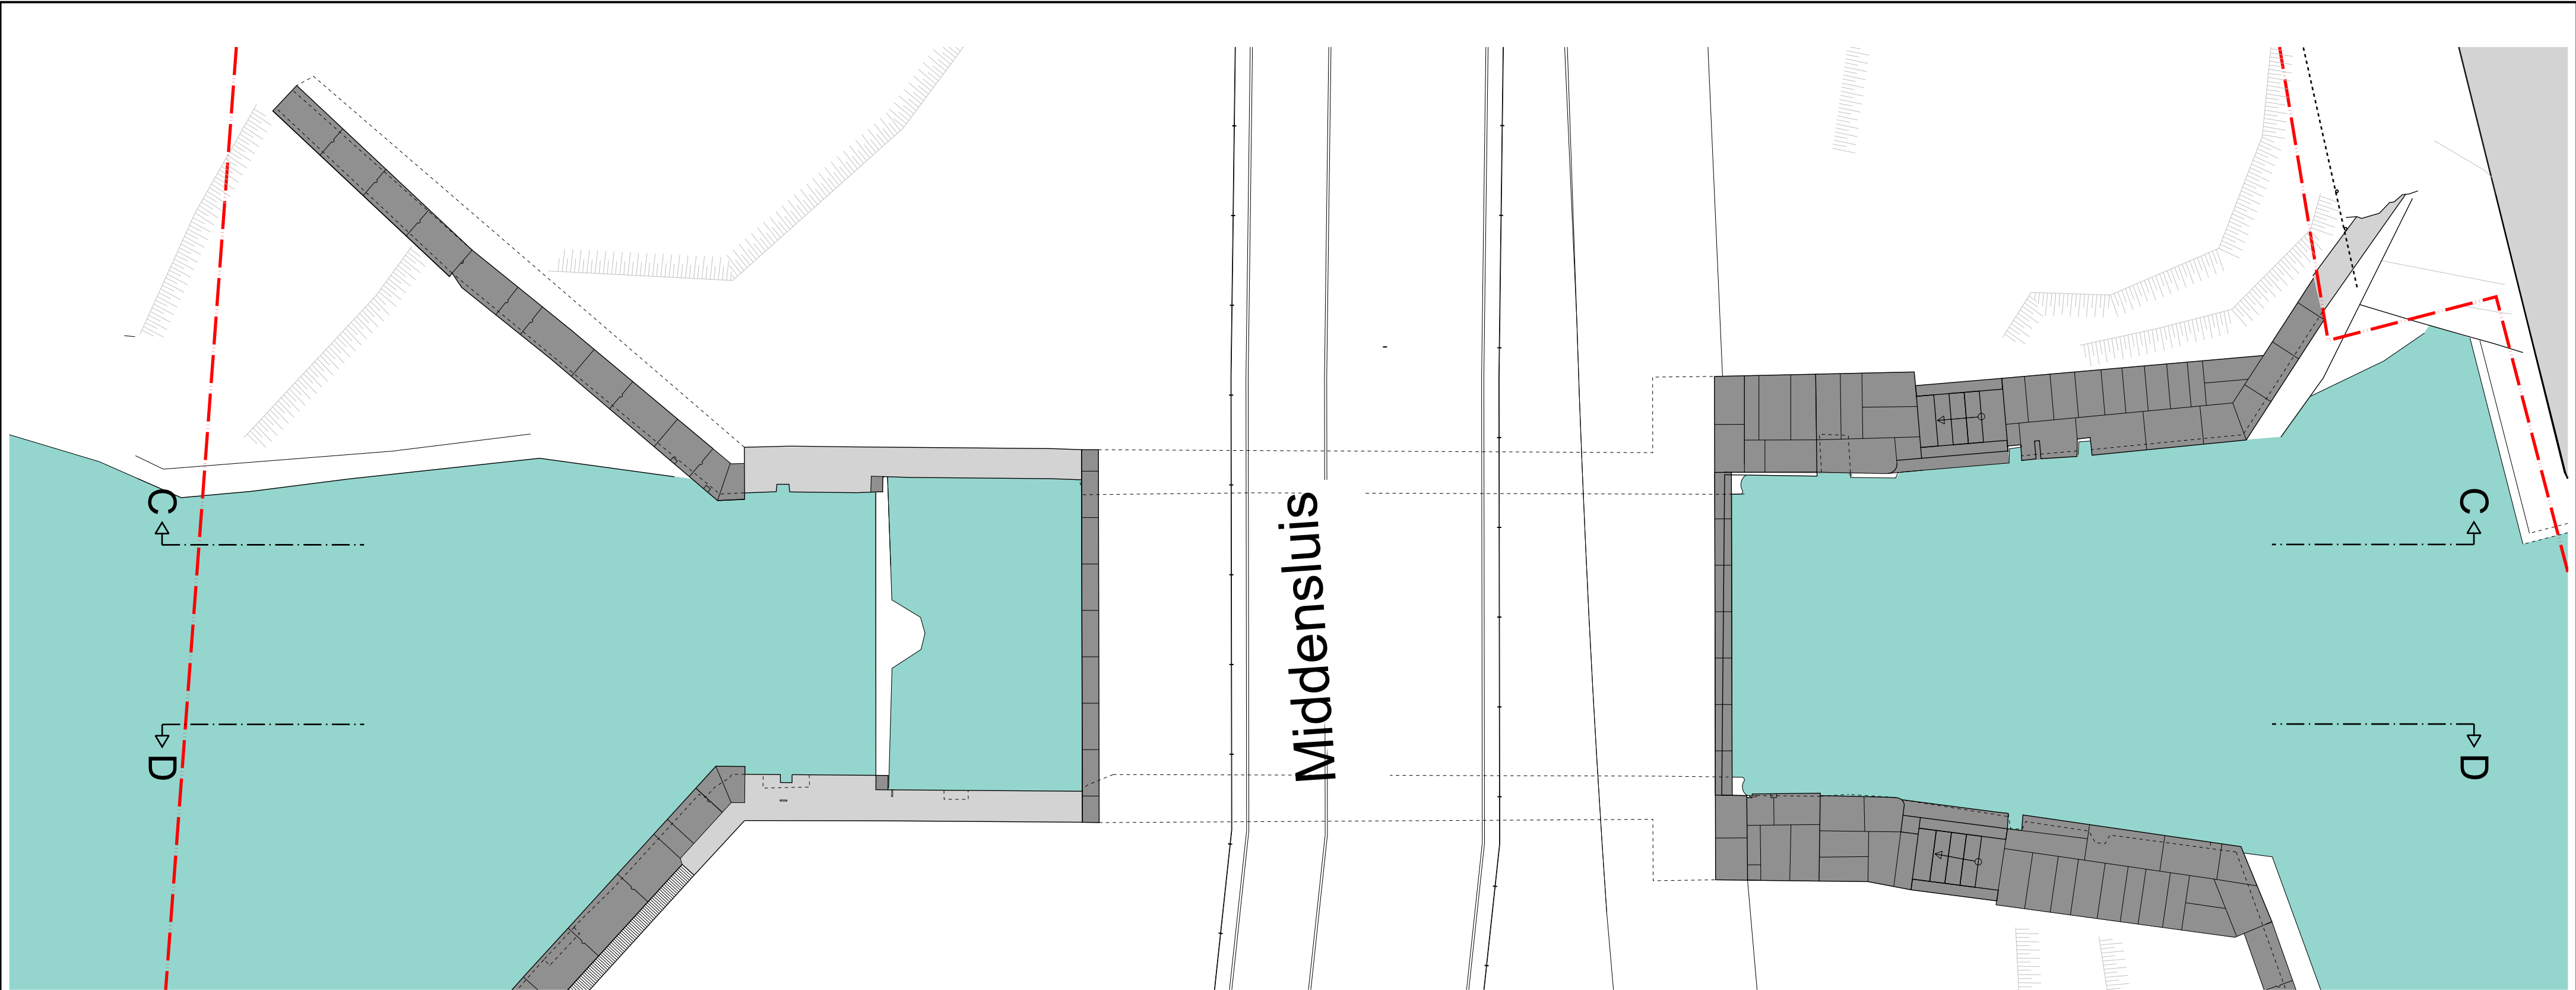

Doorsnede C-C
aanzicht west

RENVOOI

PLATTEGROND / DOORSNEDEN

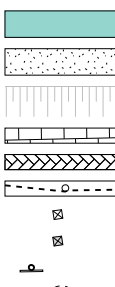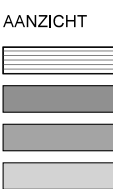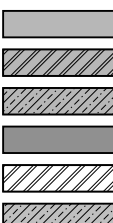

water
asfalt
talud
betontegels
straatklinkers
hekwerk met houten palen
kunststof paal
betonpaal
borden
straatverlichting

MATEN IN HET WERK TE CONTROLEREN

project: Doorstroomverbetering Halfweg (DvH)
te Halfweg

onderdeel: middensluis aanzicht west
nieuwe situatie

projectnummer:
23 - 07

tekeningnummer:
N - 102

fase:
Do

schaal: 1:100

get: 18-08-2023 DS

wjz: datum: get:
a 20-11-2023 DS
b 17-11-2025 RB
c
d
e


TAK architecten

Crommelplein 1
2627 BM Delft
Tel: 015 212 59 03

Utrechtseweg 310, gebouw B20
6812 AR Arnhem
Tel: 026 442 67 50

formaat:
A2

info@takarchitecten.nl
www.takarchitecten.nl

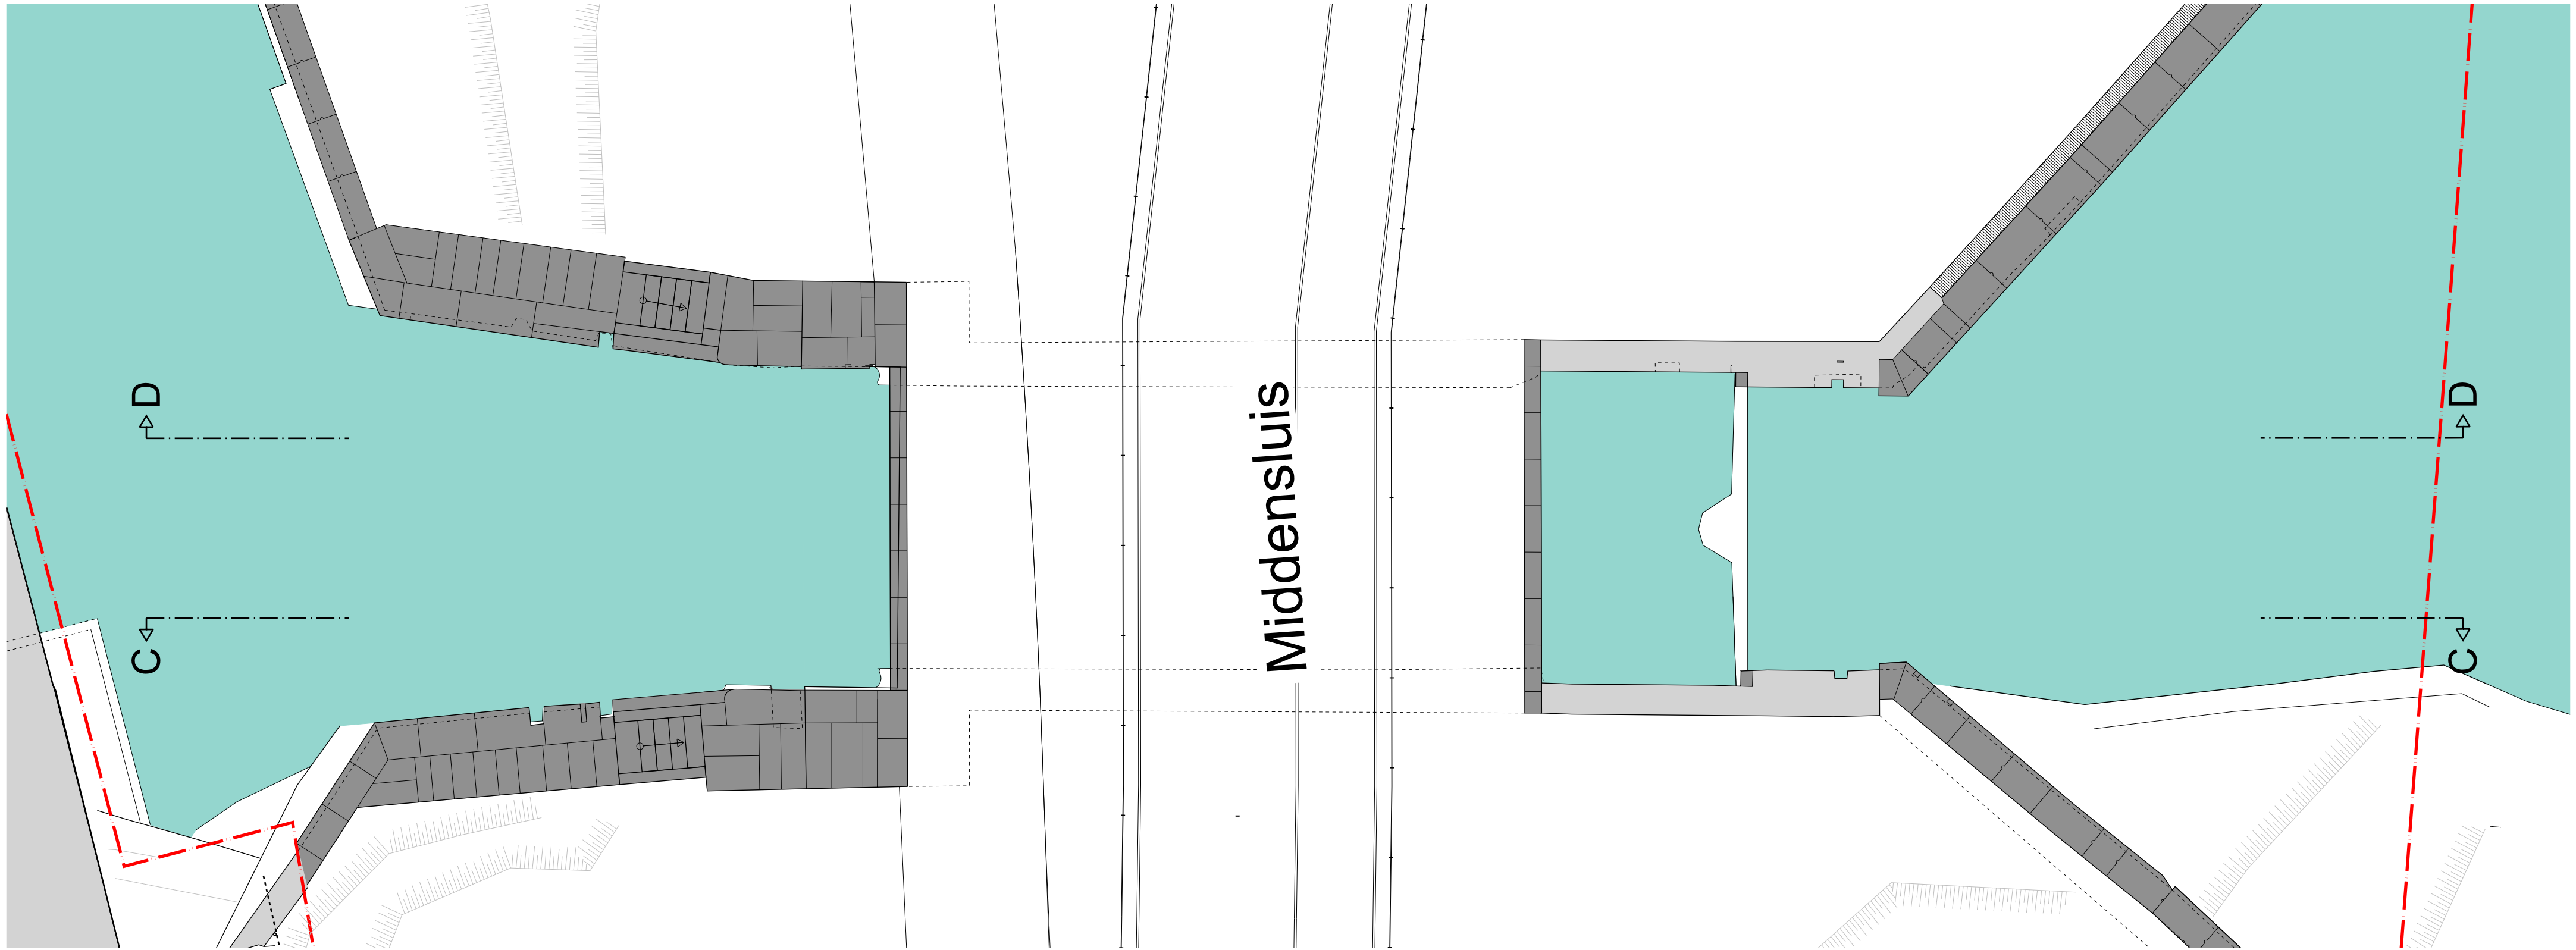

doorbraak doorstroomverbetering.
Dit gedeelte wordt na het realiseren van de
doorstroombopening opnieuw opgebouwd met - m.u.v.
de aangegeven maatregelen - behoud van de huidige
uitstraling/verschijningsvorm.

noordzijde

doorbraak doorstroomverbetering.
dit gedeelte wordt na het realiseren van de
doorstroombopening opnieuw opgebouwd met - m.u.v.
de aangegeven maatregelen - behoud van de huidige
uitstraling/verschijningsvorm.

zuidzijde

fietspad

voetpad

waterpeil
- winterpeil -0,64 m [NAP]
- zomerpeil -0,61 m [NAP]

Doorsnede D-D
aanzicht oost


RENVOOI

PLATTEGROND / DOORSNEDEN

- beton
- bestaand baksteen metselwerk
- bestaand natuursteen
- nieuw beton
- nieuw baksteen metselwerk
- nieuw natuursteen

AANZICHT

- metselwerk
- natuursteen
- beton
- pleisterwerk

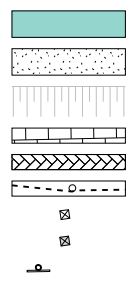

- water
- asfalt
- talud
- betontegels
- straatklinkers
- hekwerk met houten palen
- kunststof paal
- betonpaal
- borden
- straatverlichting

MATEN IN HET WERK TE CONTROLEREN

project: Doorstroomverbetering Halfweg (DvH)
te Halfweg

onderdeel: middensluis aanzicht oost
nieuwe situatie

projectnummer:
23 - 07

tekeningnummer:
N - 103

fase:
Do



schaal: 1:100
get: 18-08-2023 DS

wijz: datum: get:
a 20-11-2023 DS
b 17-11-2025 RB
c
d
e

TAK architecten

Crommelinplein 1 Utrechtseweg 310, gebouw B20
2627 BM Delft 6812 AR Arnhem
Tel: 015 212 59 03 Tel: 026 442 67 50



formaat: A2
info@takarchitecten.nl
www.takarchitecten.nl

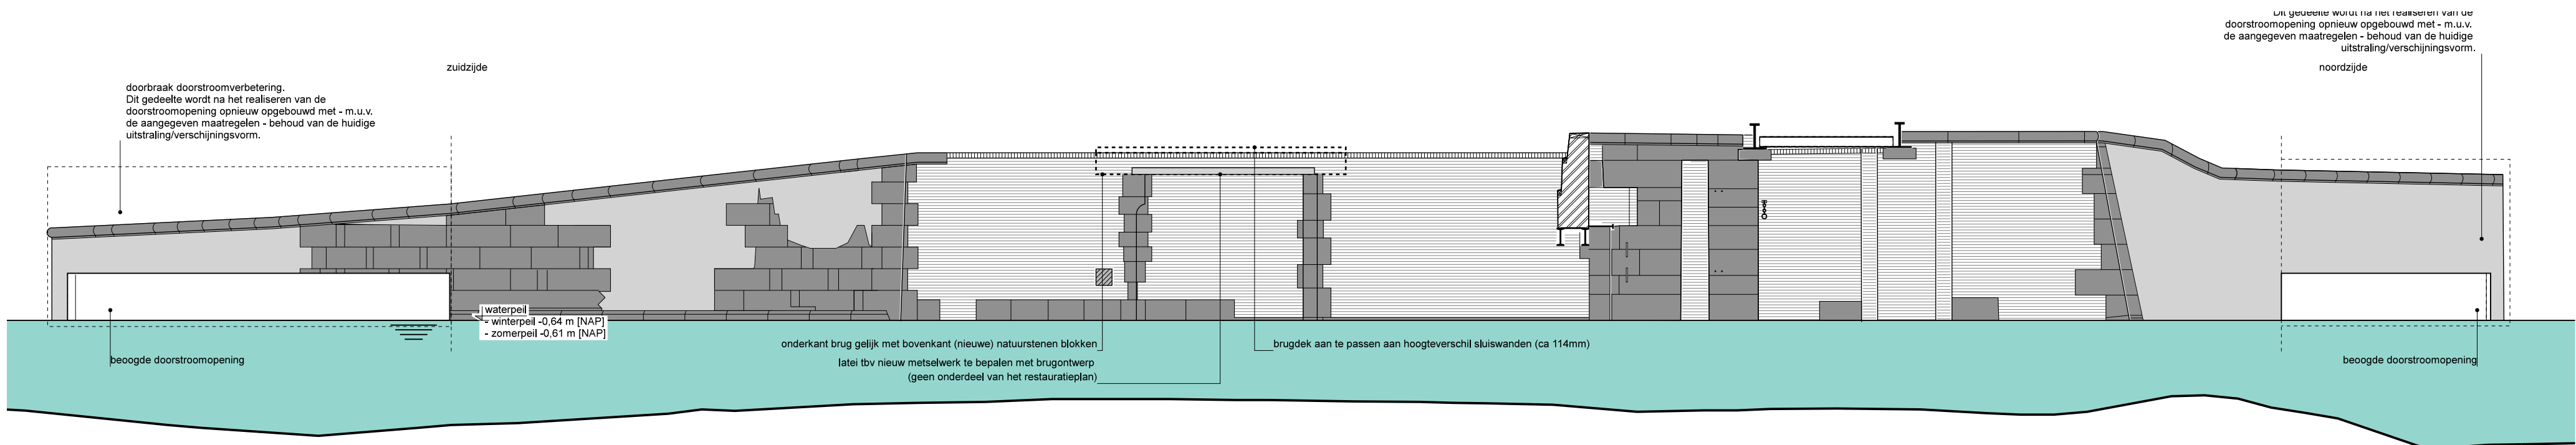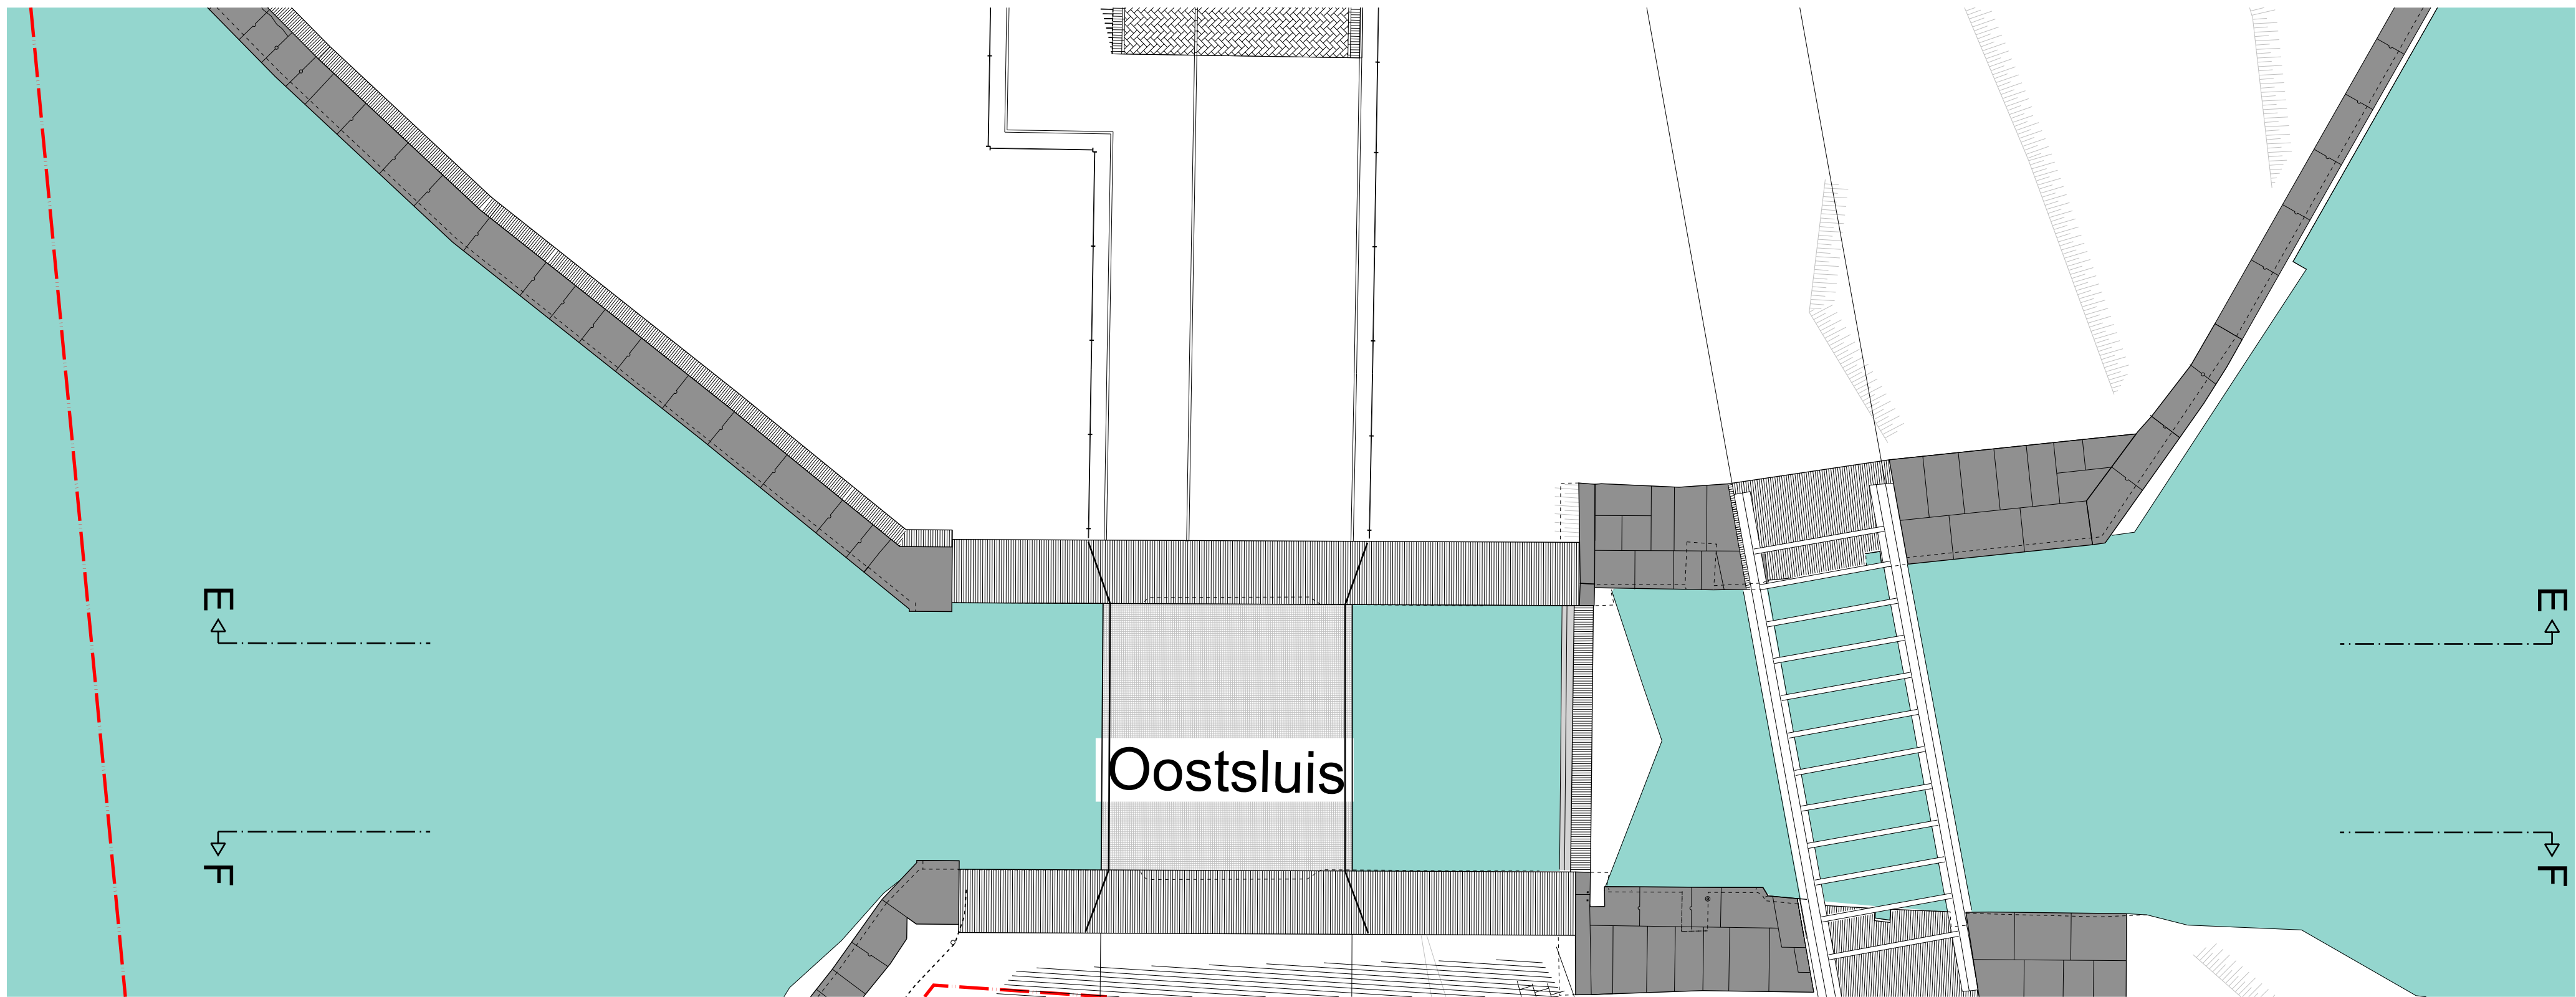


Doorsnede E-E
aanzicht west

RENVOOI

PLATTEGROND / DOORSNEDEN

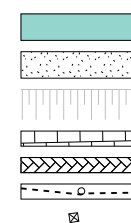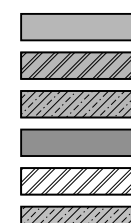

- water
- asfalt
- talud
- betontegels
- straatklinkers
- hekwerk met houten palen
- kunststof paal
- betonpaal
- borden
- straatverlichting

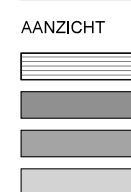

MATEN IN HET WERK TE CONTROLEREN

project:	Doorstroomverbetering Halfweg (DvH) te Halfweg		
onderdeel:	oostsluis aanzicht west nieuwe situatie		
projectnummer:	23 - 07	tekeningnummer:	N - 104
		fase:	Do

schaal: 1:100		
get: 18-08-2023 DS		
wijz:	datum:	get:
a	20-11-2023	DS
b	17-11-2025	RB
c		
d		
e		



TAK architecten

Crommelinplein 1
2627 BM Delft
Tel: 015 212 59 03

Utrechtseweg 310, gebouw B20
6812 AR Arnhem
Tel: 026 442 67 50

formaat:
A2



info@takarchitecten.nl
www.takarchitecten.nl

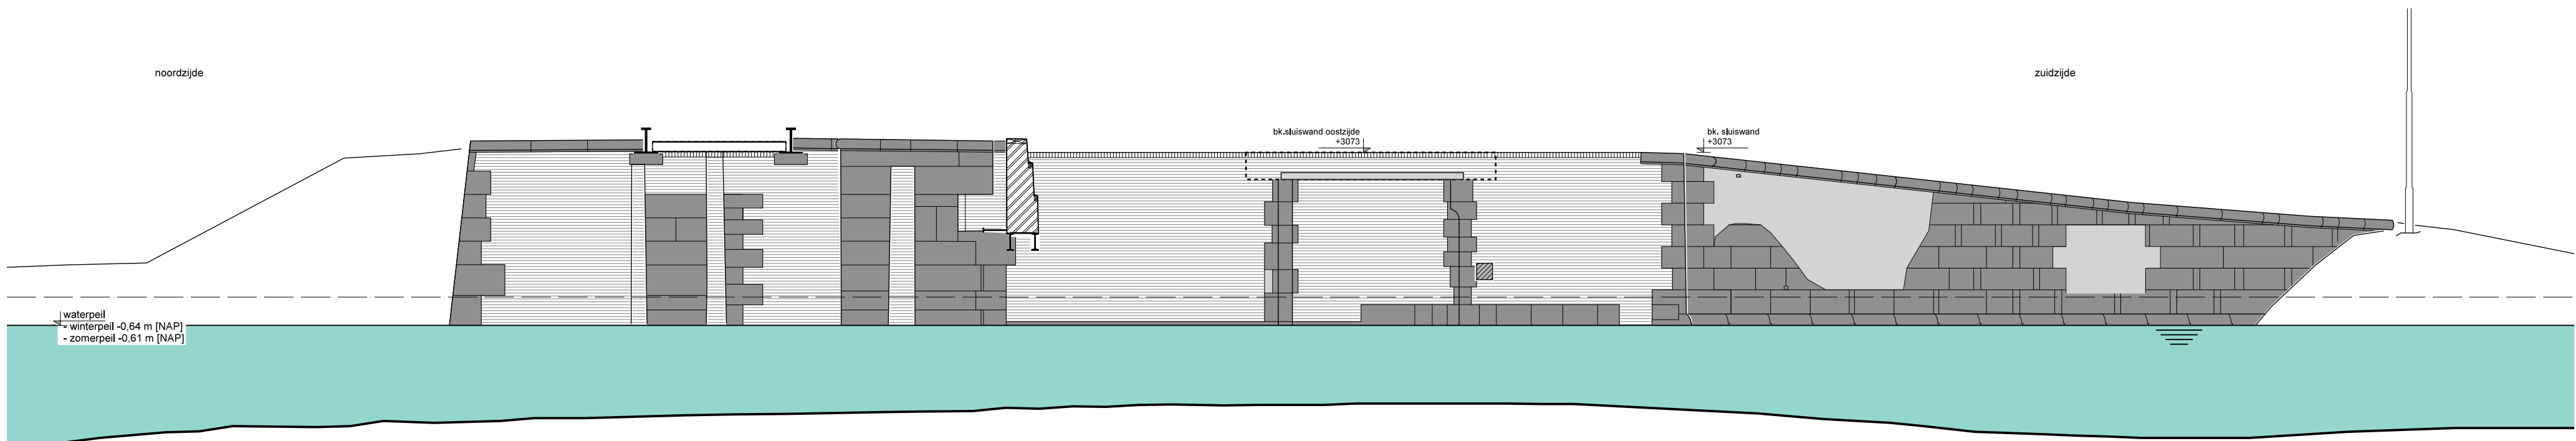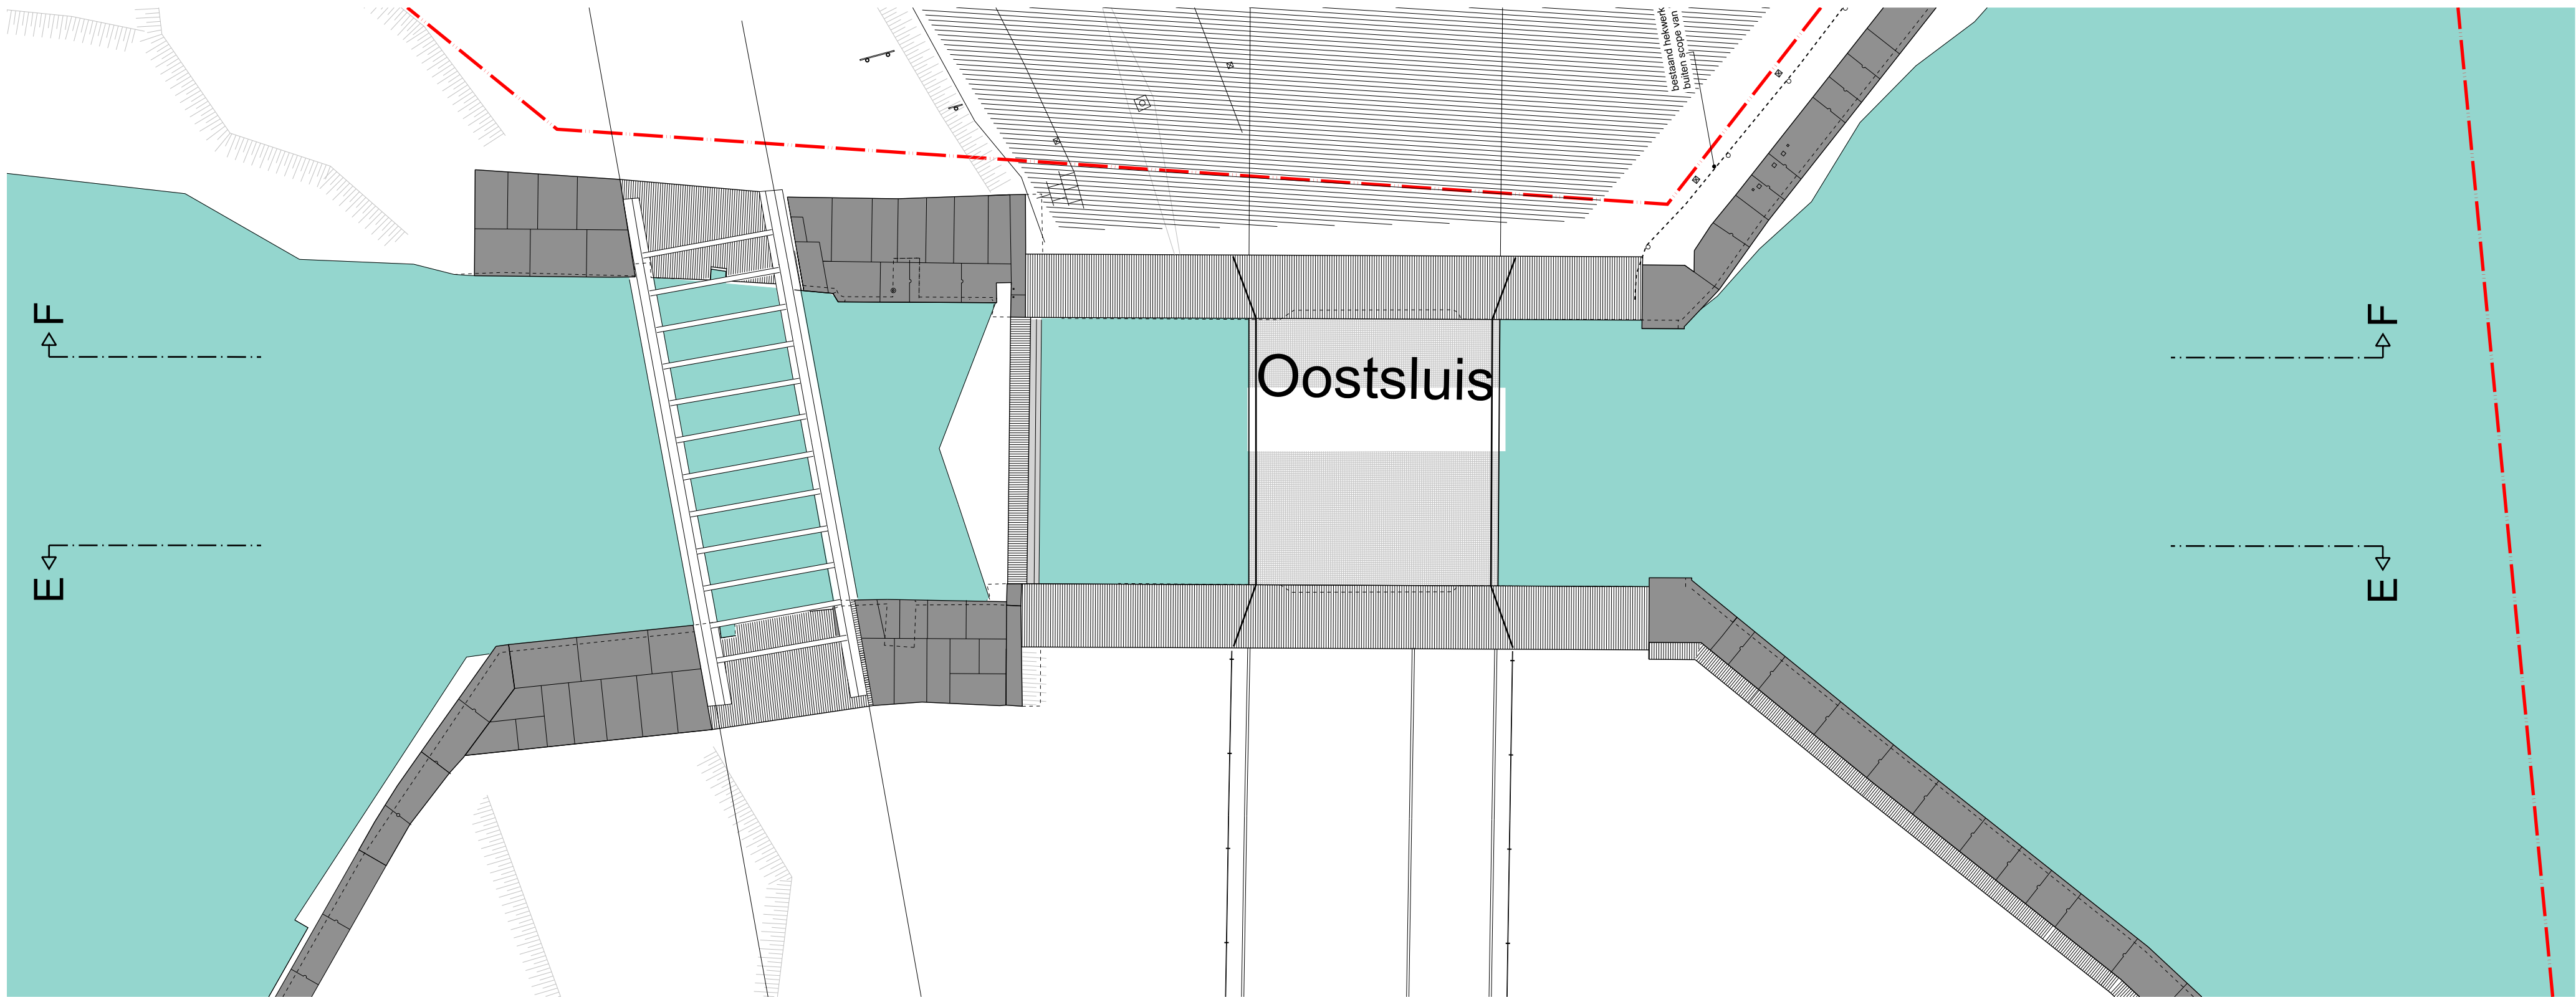

Doorsnede F-F
aanzicht oost



RENVOOI

PLATTEGROND / DOORSNEDEN

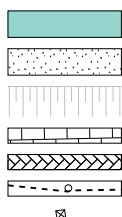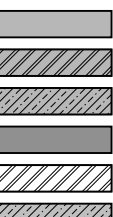

- water
asfalt
talud
betontegels
straatklinkers
hekwerk met houten palen
kunststof paal
betonpaal
borden
straatverlichting

AANZICHT

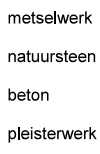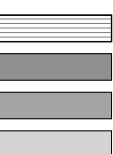



MATEN IN HET WERK TE CONTROLEREN

project:	Doorstroomverbetering Halfweg (DvH) te Halfweg		
onderdeel:	oostsluis aanzicht oost nieuwe situatie		
projectnummer:	23 - 07	tekeningnummer:	N - 105
		fase:	Do


schaal: 1:100		
get: 18-08-2023 DS		
wjz:	datum:	get:
<u>a</u>	20-11-2023	DS
<u>b</u>	17-11-2025	RB
<u>c</u>		
<u>d</u>		
<u>e</u>		

TAK architecten	
Crommelinplein 1 2627 BM Delft Tel: 015 212 59 03	Utrechtseweg 310, gebouw B20 6812 AR Arnhem Tel: 026 442 67 50
formaat: A2	info@takarchitecten.nl www.takarchitecten.nl

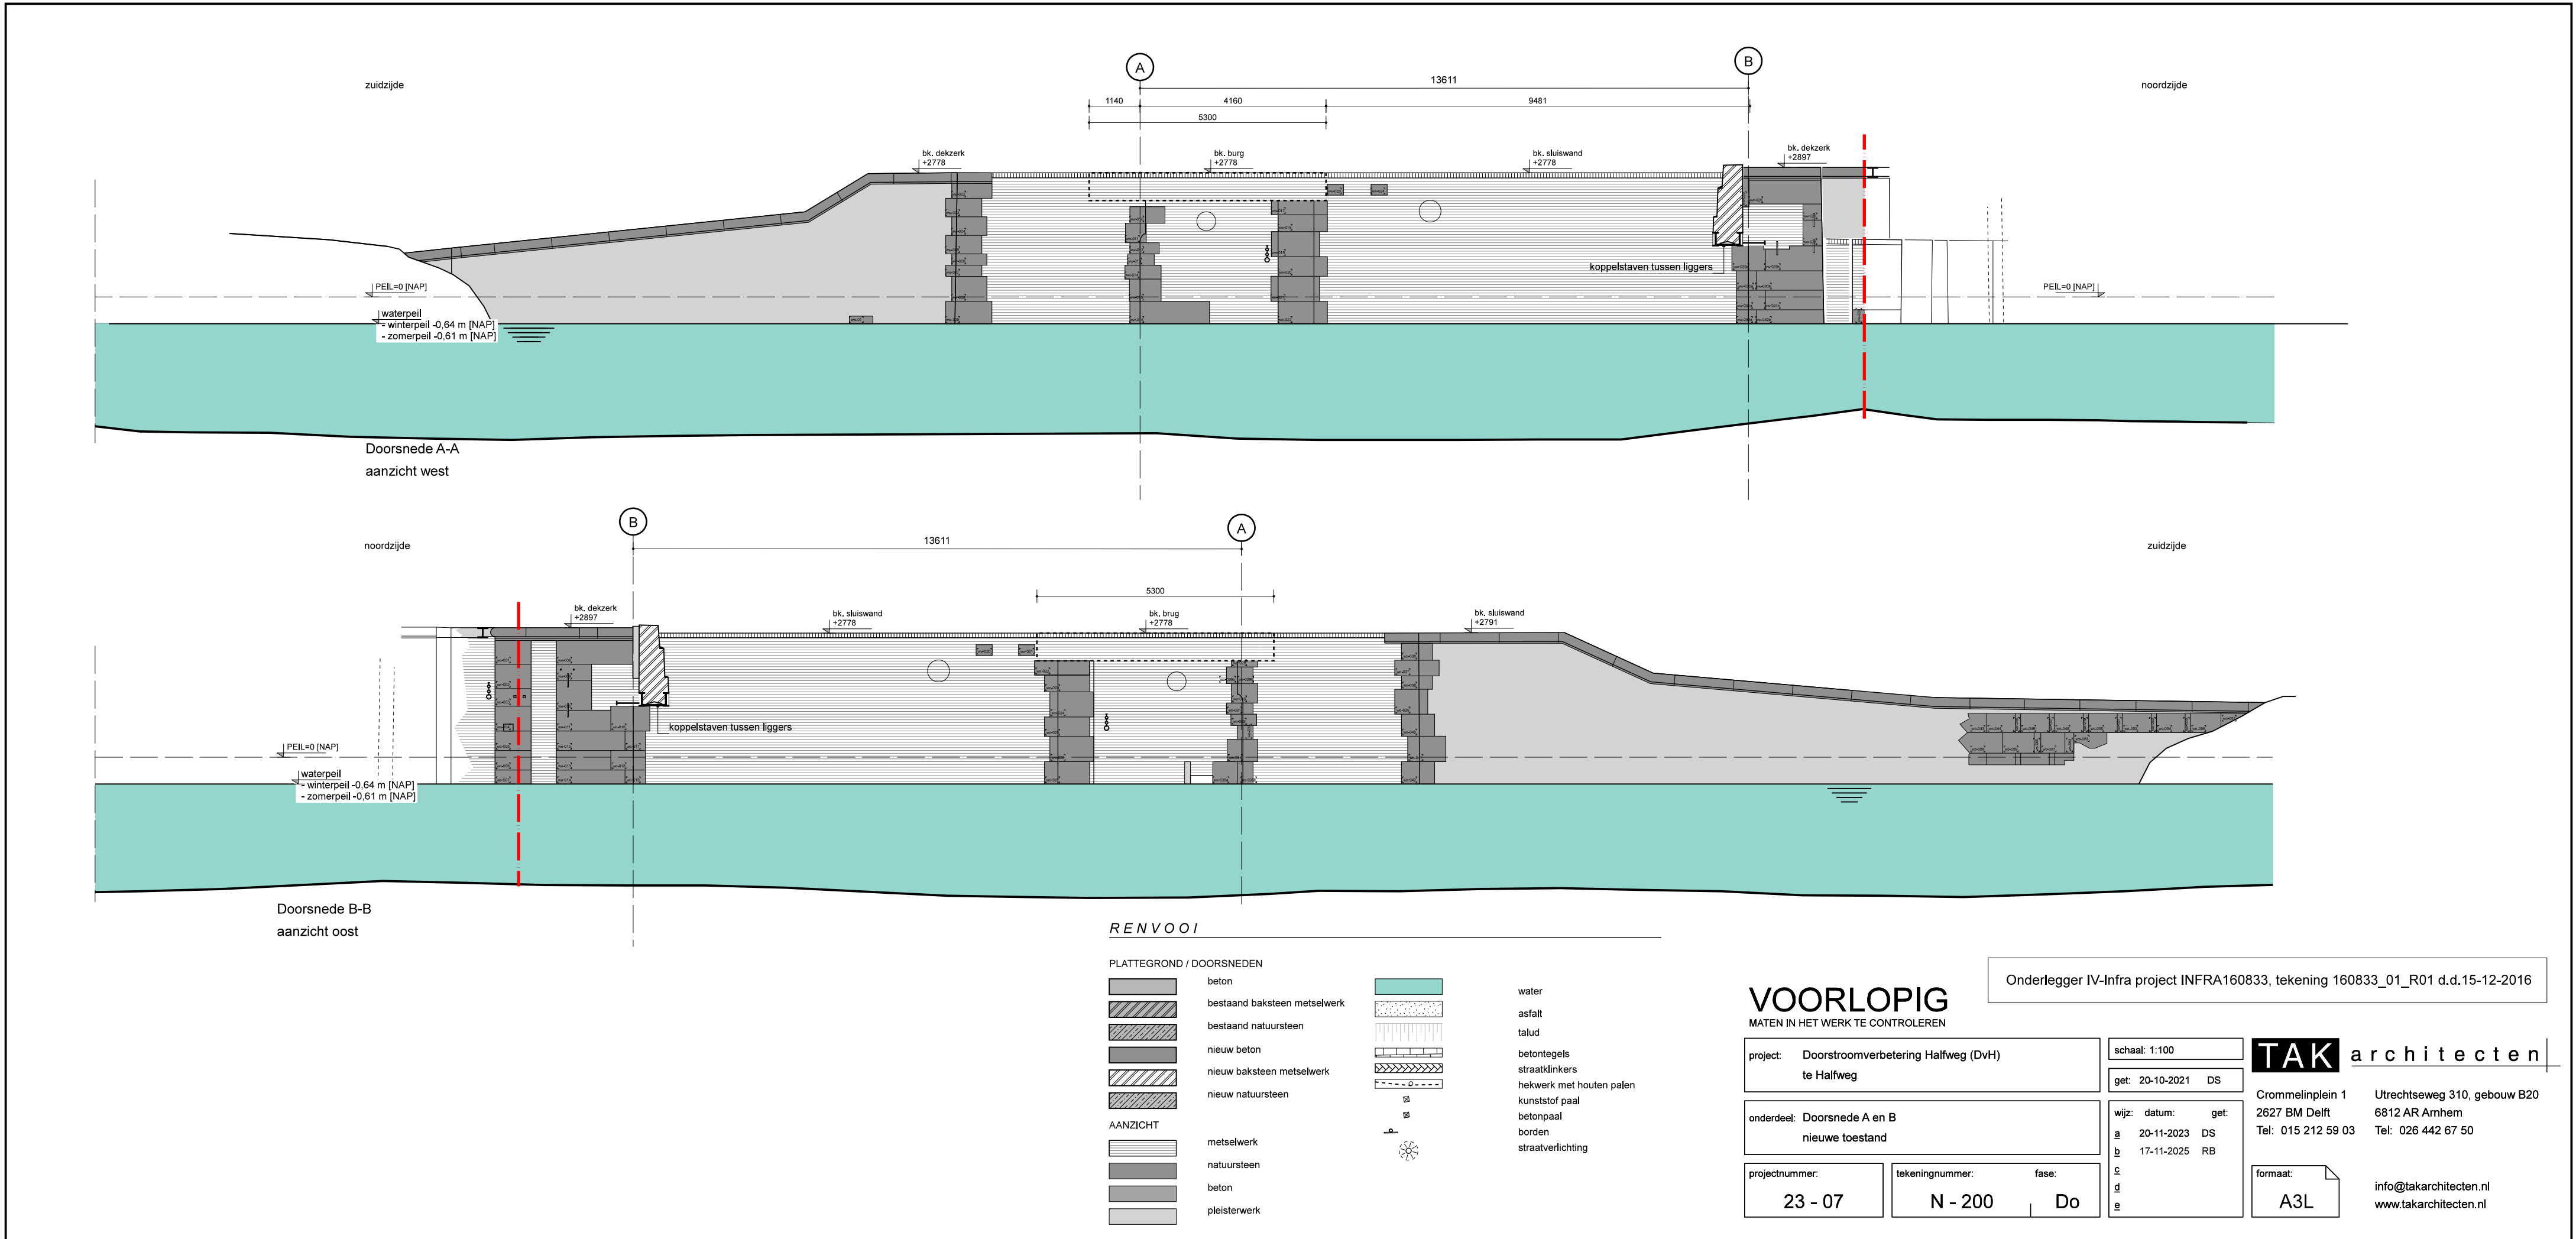

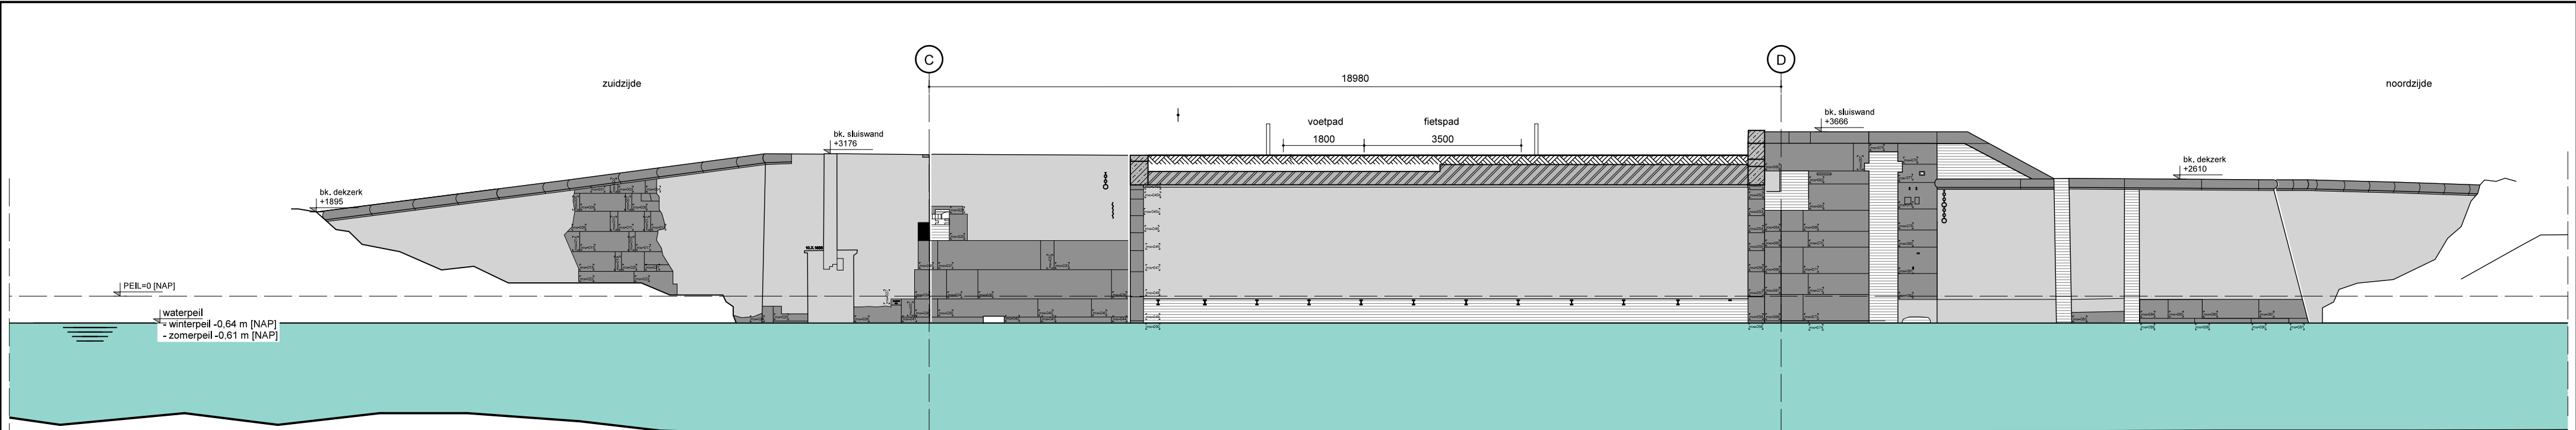

Doorsnede C-C
aanzicht west

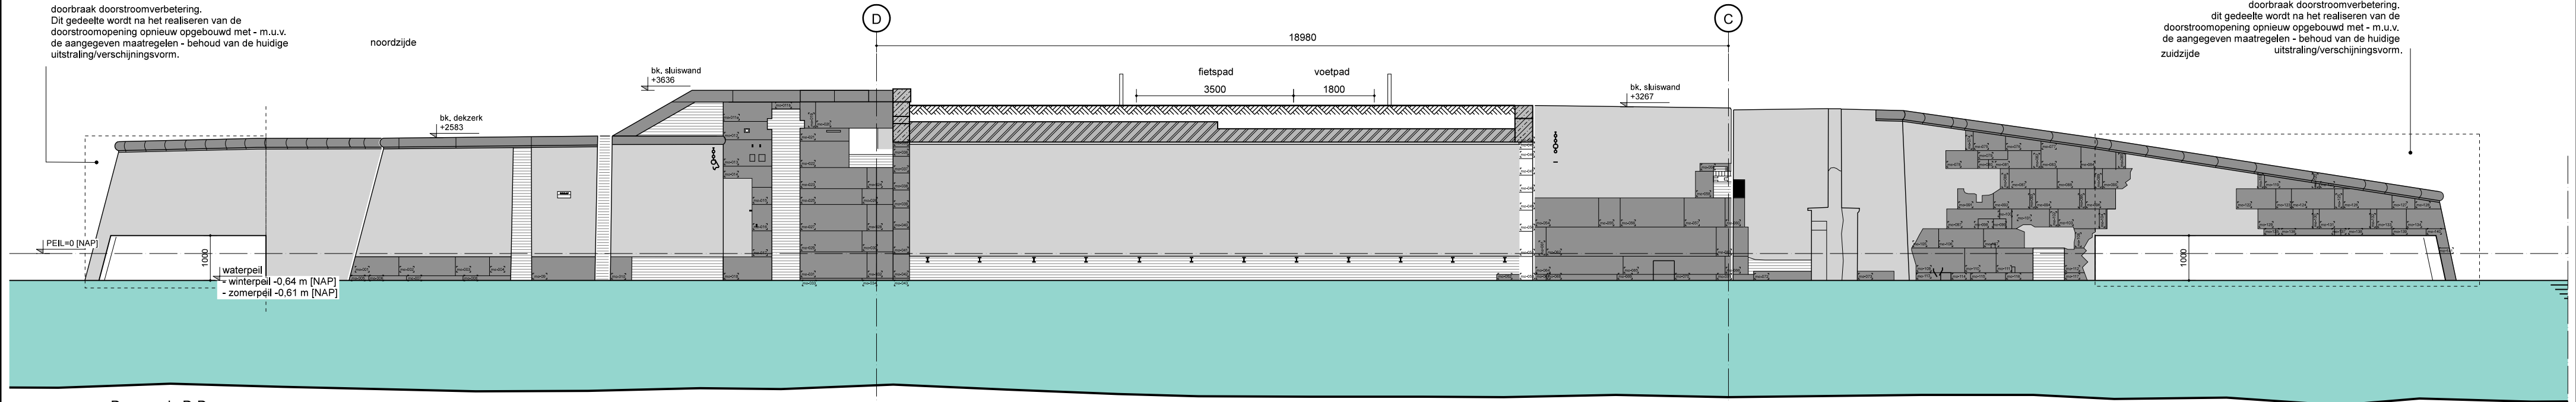

Doorsnede D-D
aanzicht oost


RENVOOI

PLATTEGROND / DOORSNEDEN

- beton
- bestaand baksteen metselwerk
- bestaand natuursteen
- nieuw beton
- nieuw baksteen metselwerk
- nieuw natuursteen

AANZICHT

- metselwerk
- natuursteen
- beton
- pleisterwerk

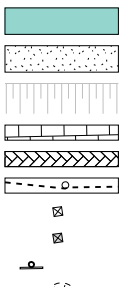

- water
- asfalt
- talud
- betontegels
- straatlinkers
- hekwerk met houten palen
- kunststof paal
- betonpaal
- borden
- straatverlichting

VOORLOPIG
MATEN IN HET WERK TE CONTROLEREN

project: Doorstroomverbetering Halfweg (DvH)
te Halfweg

onderdeel: Doorsnede C en D
nieuwe toestand

projectnummer:
23 - 07

tekeningnummer:
N - 201

fase:
Do

get:	20-10-2021	DS
wijz:	datum:	get:
a	20-11-2023	DS
b	17-11-2025	RB
c		
d		
e		

TAK architecten



Crommelinplein 1
2627 BM Delft
Tel: 015 212 59 03

Utrechtseweg 310, gebouw B20
6812 AR Arnhem
Tel: 026 442 67 50

formaat:
A3L

info@takarchitecten.nl
www.takarchitecten.nl

Onderlegger IV-Infra project INFRA160833, tekening 160833_01_R01 d.d.15-12-2016

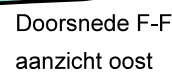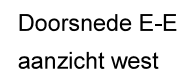

- water
- asfalt
- talud
- betontegels
- straatklinkers
- hekwerk met houten palen
- kunststof paal
- betonpaal
- borden
- straatverlichting

TAK architects

Crommelinplein 1
2627 BM Delft
Tel: 015 212 59 03

Utrechtseweg 310, gebouw B20
6812 AR Arnhem
Tel: 026 442 67 50

formaat: 

info@takarchitecten.nl
www.takarchitecten.nl