


Datum : 09-05-2025					 Stramien				
Bouwkundig Werkbureau Stramien BV									
Dorpsstraat 34a, 2396 HB Koudekerk a/d Rijn									
Project 2024609 Verbouw kantoor tot opvanglocatie									
Schuttersveld 6-36 Leiden									
Documentenlijst Definitief Ontwerp									
							verstuurd:		14-05-2025
	fase	doc. nr.	ed.	datum	omschrijving	schaal	bestemd voor:	form.	
Stramien BV	DO	DO-0.01-02	1	09-05-2025	Situatie en bouwplaatsinrichting	1 : 500	aanbesteding	A3	1e
	DO	DO-1.K1-05	1	09-05-2025	Plattegronden kelder - 5e verdieping	1 : 200	aanbesteding	A3	1e
	DO	DO-2.01-03	1	09-05-2025	Plattegronden deeltekeningen	1 : 200	aanbesteding	A3	1e
	DO	DO-3.01-03	1	09-05-2025	Doorsnedes	1 : 200	aanbesteding	A3	1e
	DO	DO-4.01-11	1	09-05-2025	Principedetails	1 : 10	aanbesteding	A3	1e
	DO	DO-5.01-03	1	09-05-2025	Kozijnstaat	1 : 50	aanbesteding	A3	1e
	DO	DO-6.K1-05	1	09-05-2025	Plafonds kelder - 5e verdieping	1 : 200	aanbesteding	A3	1e
	DO	DO-7.K1-05	1	09-05-2025	Vloerafwerking kelder - 5e verdieping	1 : 200	aanbesteding	A3	1e
	DO	DO-8.K1-05	1	09-05-2025	Wandafwerking kelder - 5e verdieping	1 : 200	aanbesteding	A3	1e
	DO	DO-9.01-02	1	09-05-2025	Gevels	1 : 200	aanbesteding	A3	1e
	DO	DO-10.01	1	09-05-2025	Materiaalstaat	1 : 200	aanbesteding	A3	1e
RENVOOI:									
BST= Bestaande toestand									
DO= Definitief ontwerp									
SLP= Slooptekeningen									

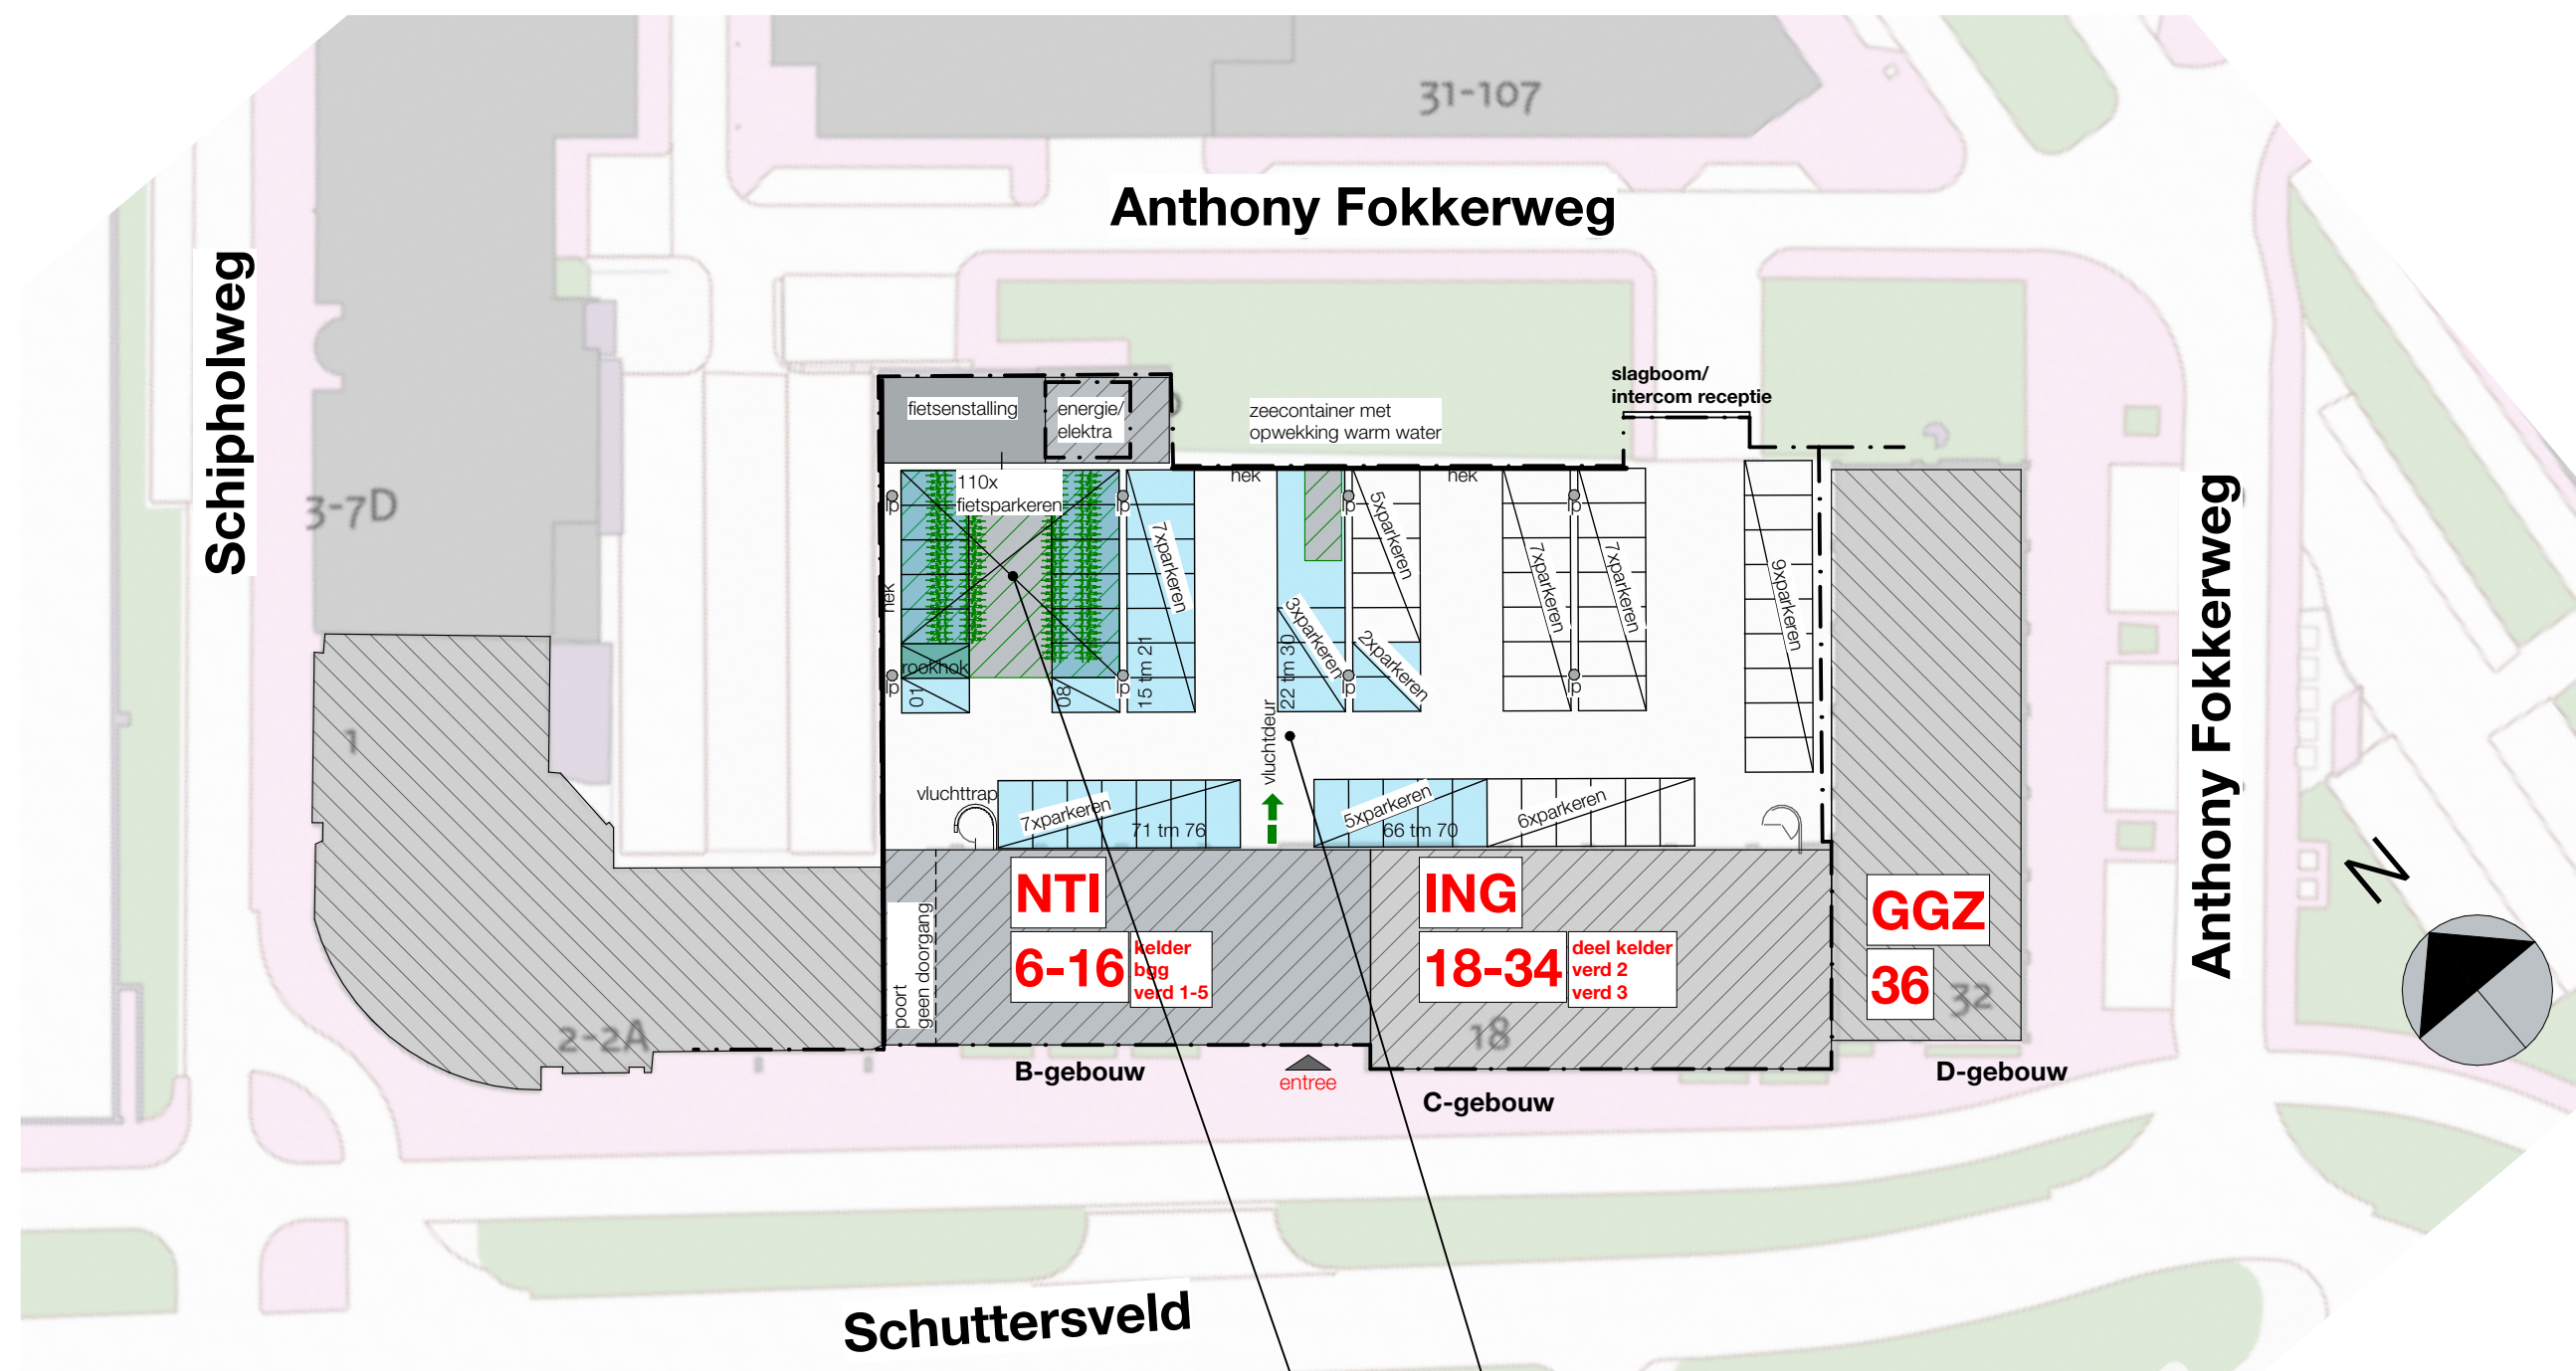

situatie

- lp lantaarnpaal
- parkeerplekken: verdeling nader te bepalen
- - - - - erfgrans

verdeling parkeren
voor gebruikers nader
in te delen

nieuw te maken fietsparkeren
110 fietsrekken die voldoen
aan eisen FietsParkeur

26 parkeerplekken

kadastrale gegevens

gemeente: Leiden
sectie: L
perceel: 1993

maten in het werk controleren

Verbouw kantoorgebouw tot opvanglocatie
Schuttersveld 6-36 Leiden

project : 2024609 schaal : 1:500 datum : 09-05-2025

Situatie
situatie en terrein


DO-0.01

Bouwkundig werkbureau Stramien B.V. Dorpsstraat 34a • 2396 HB Koudekerk a/d Rijn • T 071-341 62 00 •



	brandscheiding 30' WBDBO overgenomen uit architectekeningen → te controleren
	zelfsluitende deur 30 min. brandwerend (WBDBO)
	constructie 30' brandwerend (WBDBO) incl. de daarin opgenomen kozijnen
	brandblusser
	brandslanghaspel
	handbrandmelder
	rookmelder
	brandmeldcentrale
	(nood) uitgang
	elektra
	brandweeringang
	wandopbouw: Classic GFL 100/2.50.2... - dubbele beplating van 12,5mm Gyprock - v.z.v. 40 mm vlaswol isolatie
kk	koelkast
wm	wasmachine
dr	droger
vld	vriiloopdranger

DO-1.01

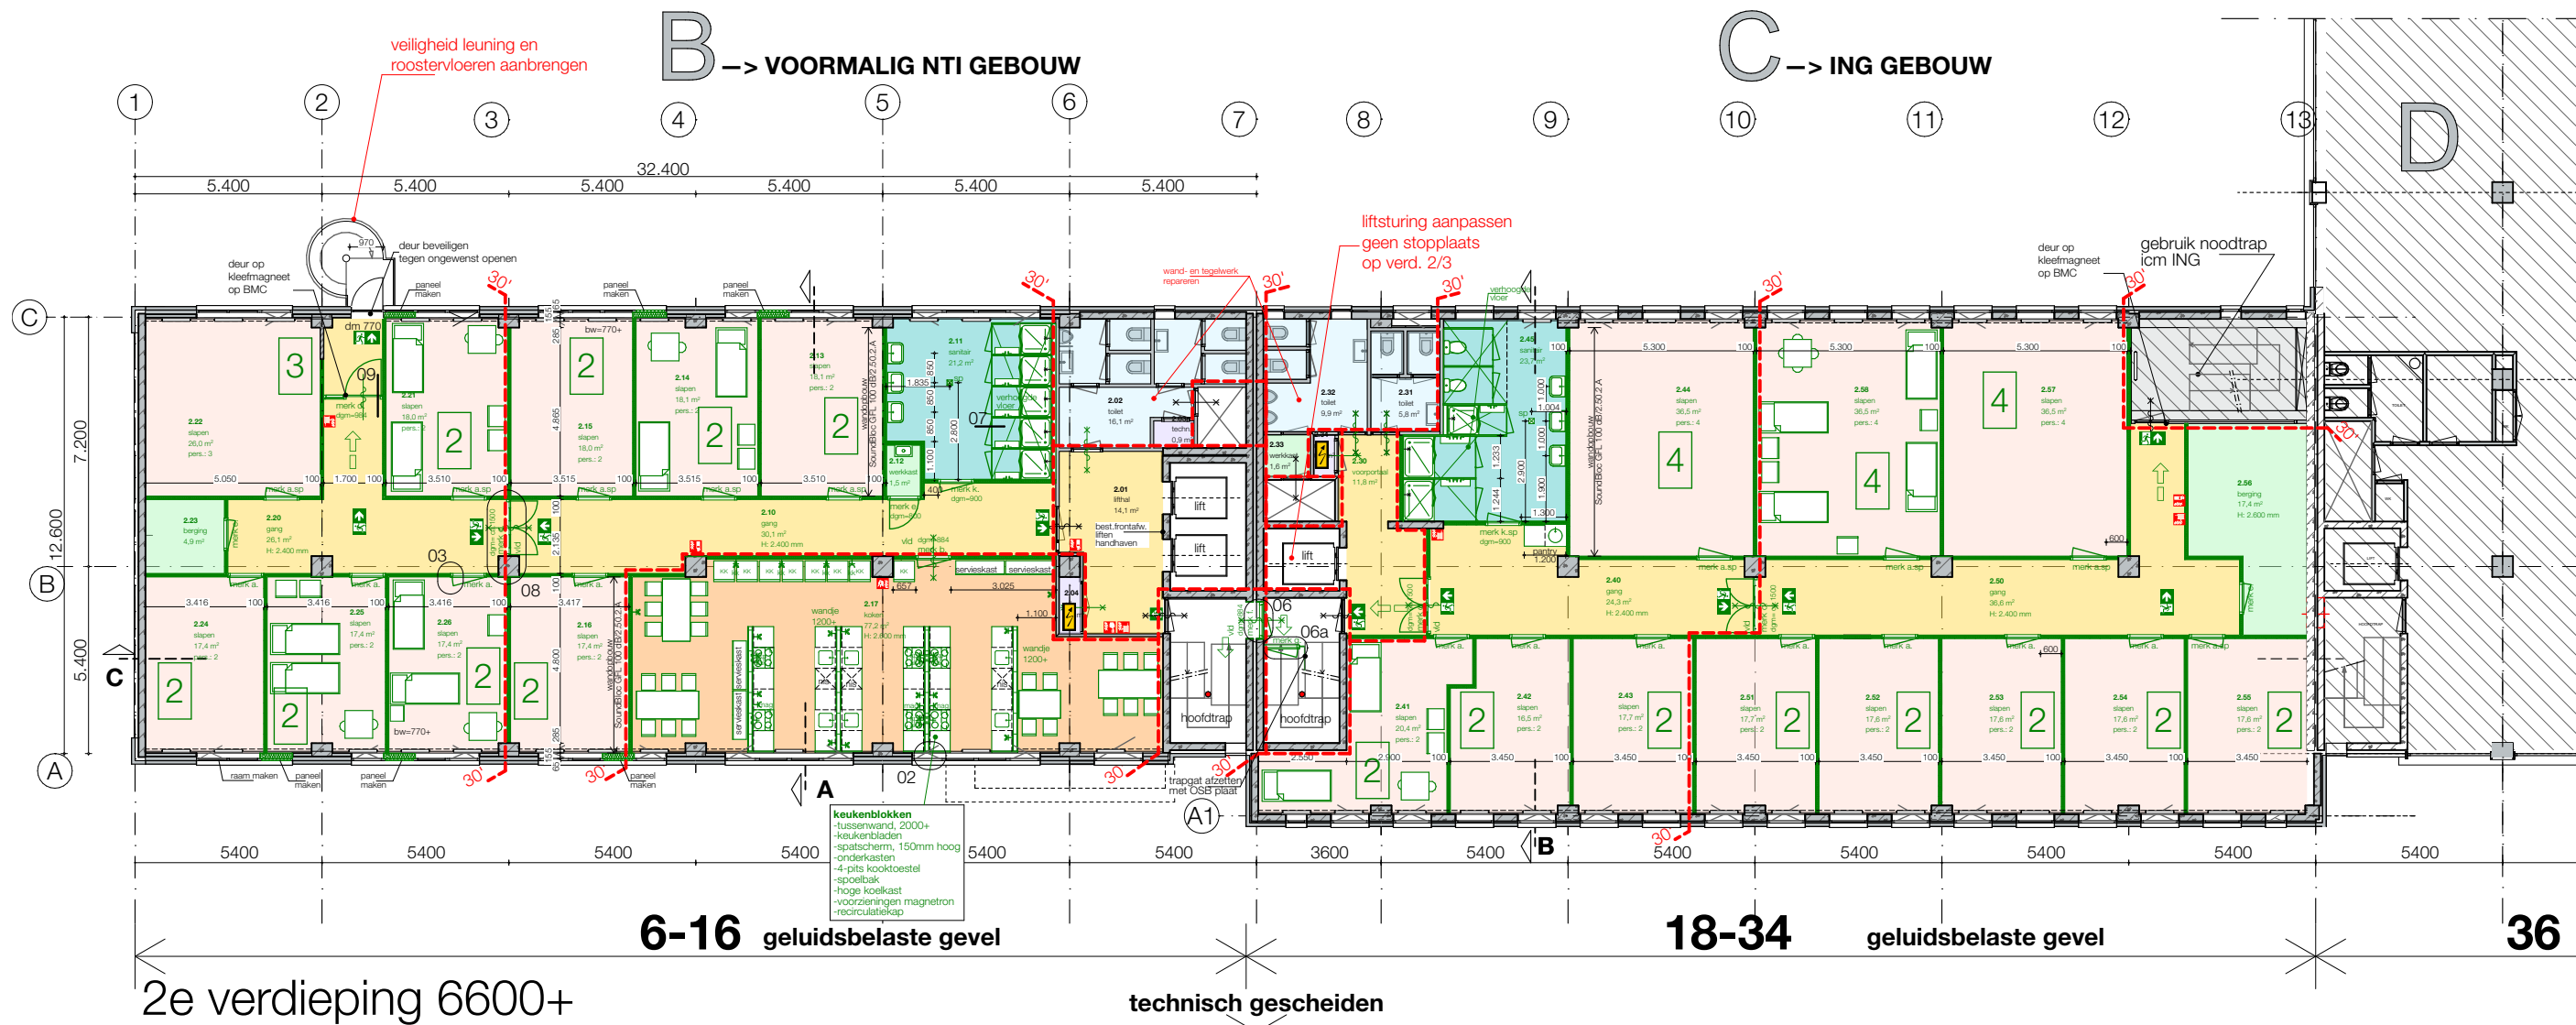

renvooi

--- brandscheiding 30' WBDBO
overgenomen uit archieftekeningen →
te controleren

--- zelfsluitende deur
30 min. brandwerend (WBDBO)

--- constructie 30' brandwerend (WBDBO)
incl. de daarin opgenomen kozijnen



brandblusser



brandslanghaspel



handbrandmelder



rookmelder



brandmeldcentrale



(nood) uitgang



elektra



brandweeringang



wandopbouw: Classic GFL 100/2.50.2.A
- dubbele beplating van 12,5mm Gyproc A
- v.z.v. 40 mm vlaswol isolatie

kk

koelkast

wm

wasmachine

dr

droger

vld

vrijloopdranger

aandachtspunten :

- ventilatie
- water
- riolering
- stadsverwarming
- brandcompartimentering
- miva douche

aantal bedden 2e verdieping: 47 personen
totaal aantal bedden: 175

sanitair 2e verdieping :
- best. toiletten, 8 stuks
- best. urinoirs, 3 stuks
- douches, 8 stuks
- toiletten, 2 stuks

koken 2e verdieping :
6 kooktoestellen

maten in het werk controleren

Verbouw kantoorgebouw tot opvanglocatie
Schuttersveld 6-36 Leiden

project : 2024609

schaal : 1:200


datum :

09-05-2025

Plattegronden

2e verdieping

DO-1.02

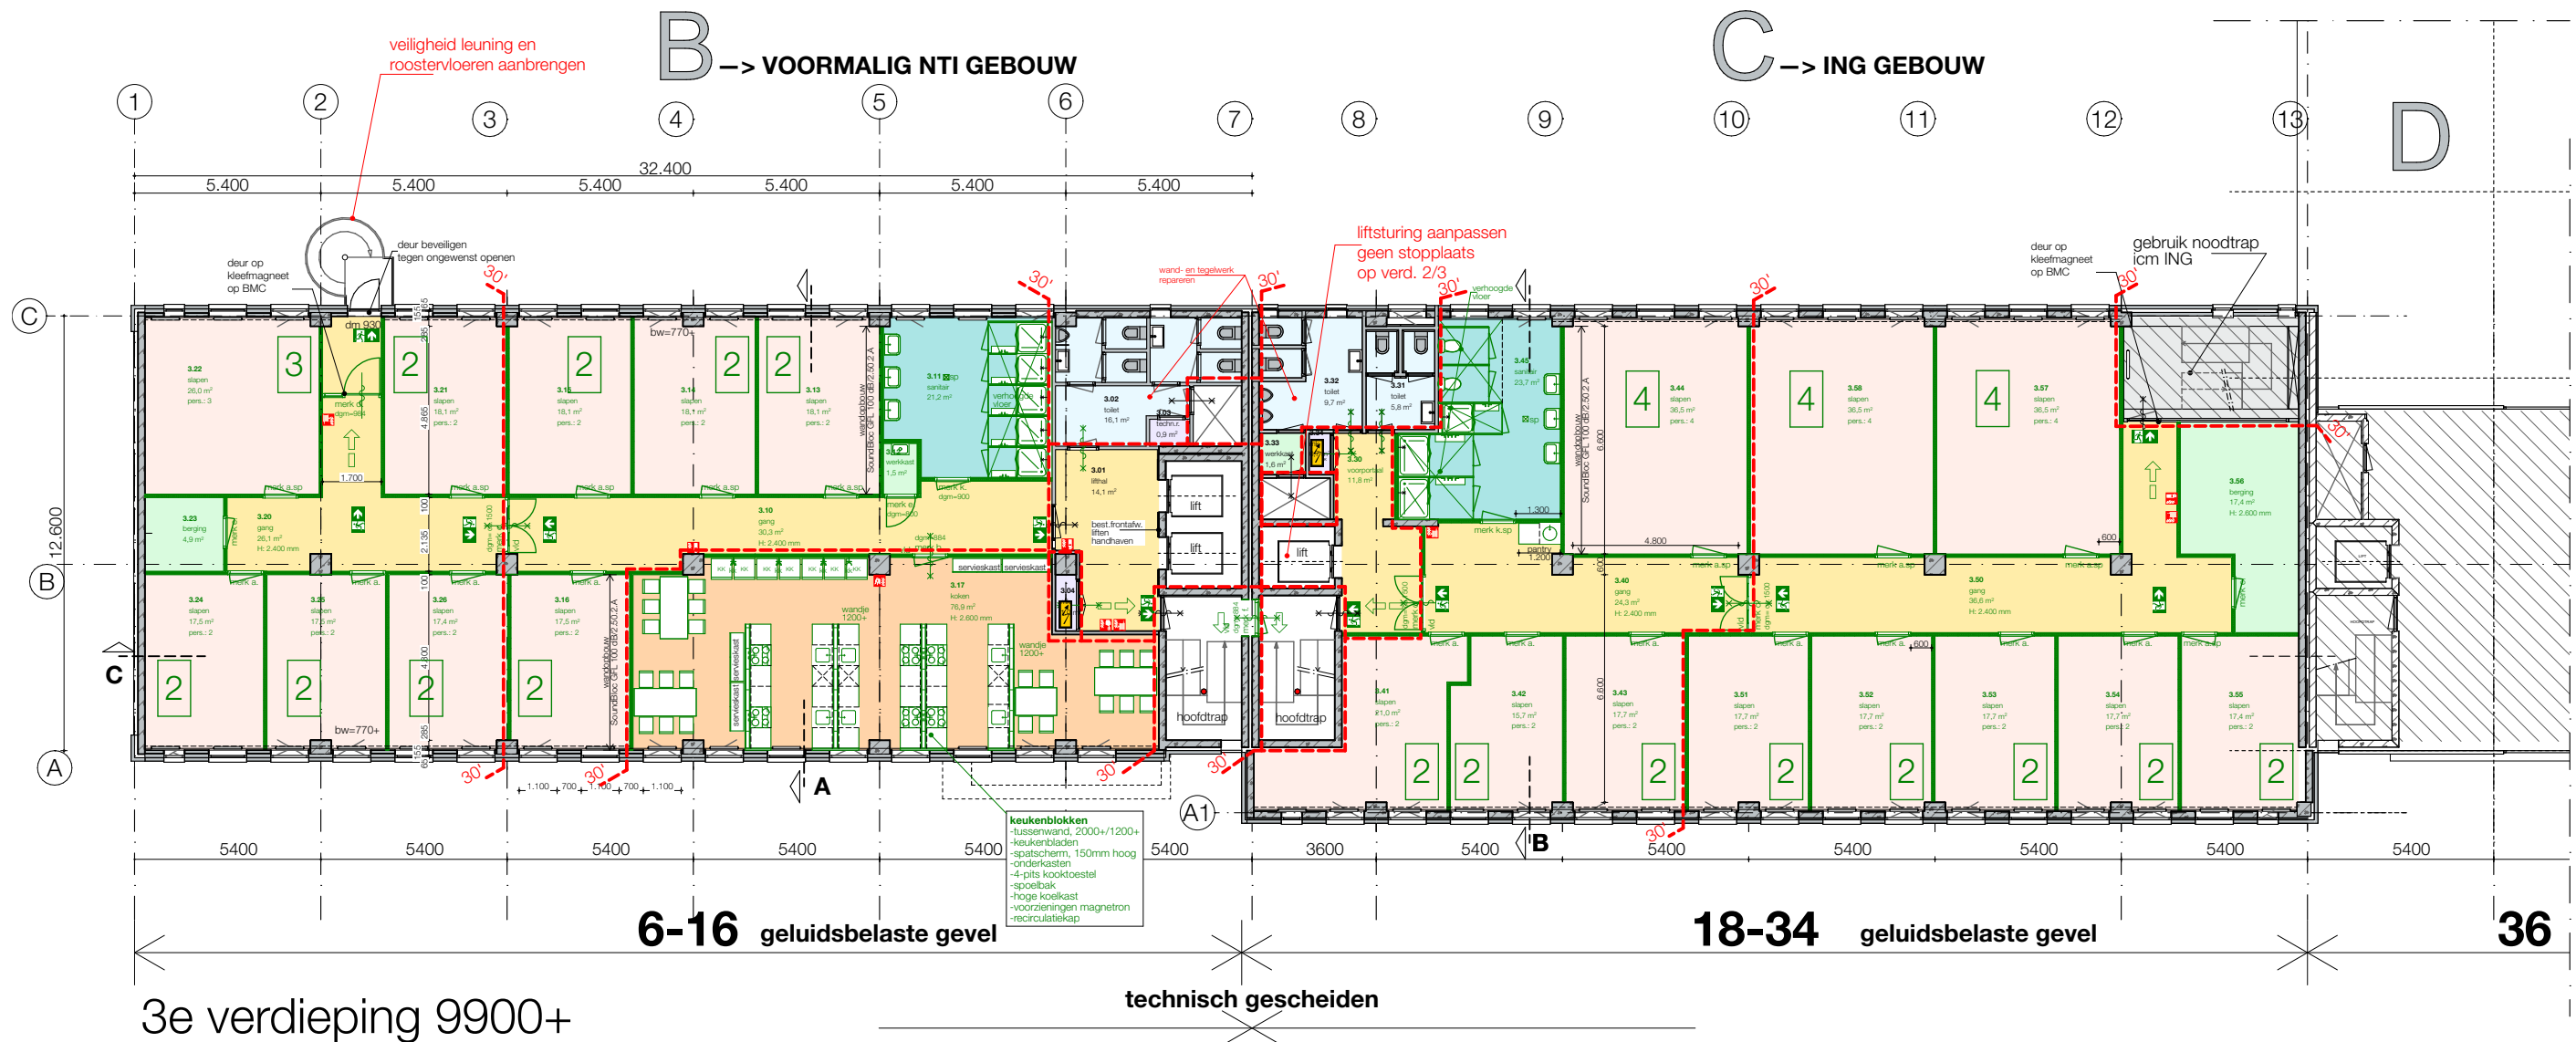

renvooi

- brandscheiding 30' WBDBO overgenomen uit archieftekeningen → te controleren
- ~ zelfsluitende deur 30 min. brandwerend (WBDBO)
- constructie 30' brandwerend (WBDBO) incl. de daarin opgenomen kozijnen
- brandblusser
- brandslanghaspel
- handbrandmelder
- RM rookmelder
- BMC brandmeldcentrale
- (nood) uitgang
- ⚡ elektra
- brandweeringang
- wandopbouw: Classic GFL 100/2.50.2.A - dubbele beplating van 12,5mm Gyproc A - v.z.v. 40 mm vlaswol isolatie
- kk koelkast
- wm wasmachine
- dr droger
- vld vrijloopdranger

aandachtspunten :

- ventilatie
- water
- riolering
- stadsverwarming
- brandcompartimentering
- miva douche

aantal bedden 3e verdieping: 47 personen
totaal aantal bedden: 147

sanitair 3e verdieping :
- best. toiletten, 8 stuks
- best. urinoirs, 3 stuks
- douches, 8 stuks
- toiletten, 2 stuks

koken 3e verdieping :
6 kooktoestellen

maten in het werk controleren


Verbouw kantoorgebouw tot opvanglocatie
Schuttersveld 6-36 Leiden


project : 2024609 schaal : 1:200 datum : 09-05-2025

Plattegronden
3e verdieping

DO-1.03

Bouwkundig werkbureau Stramien B.V. Dorpsstraat 34a • 2396 HB Koudekerk a/d Rijn • T 071-341 62 00 •

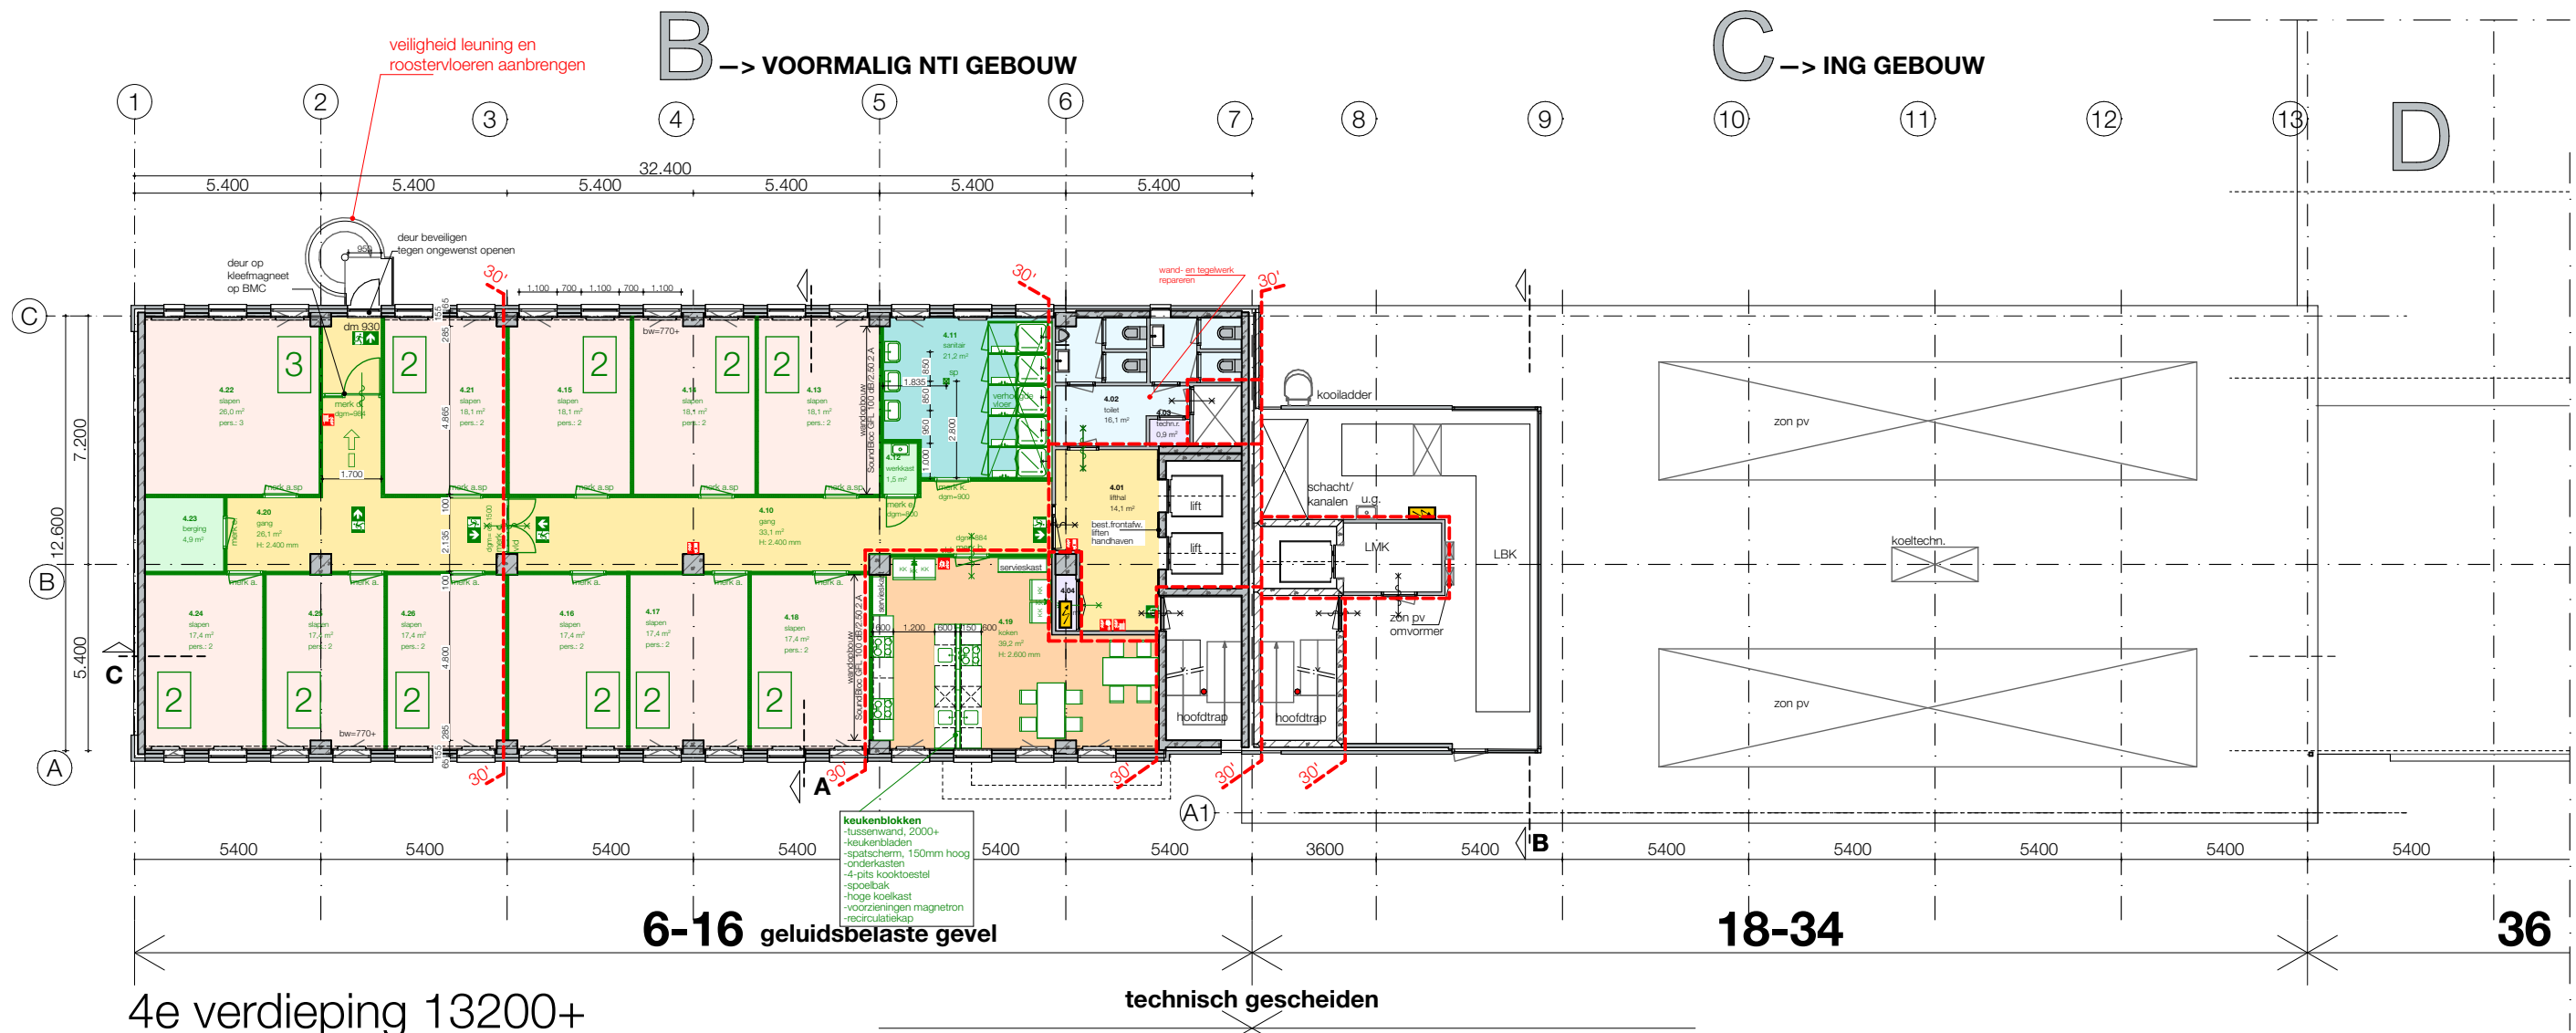


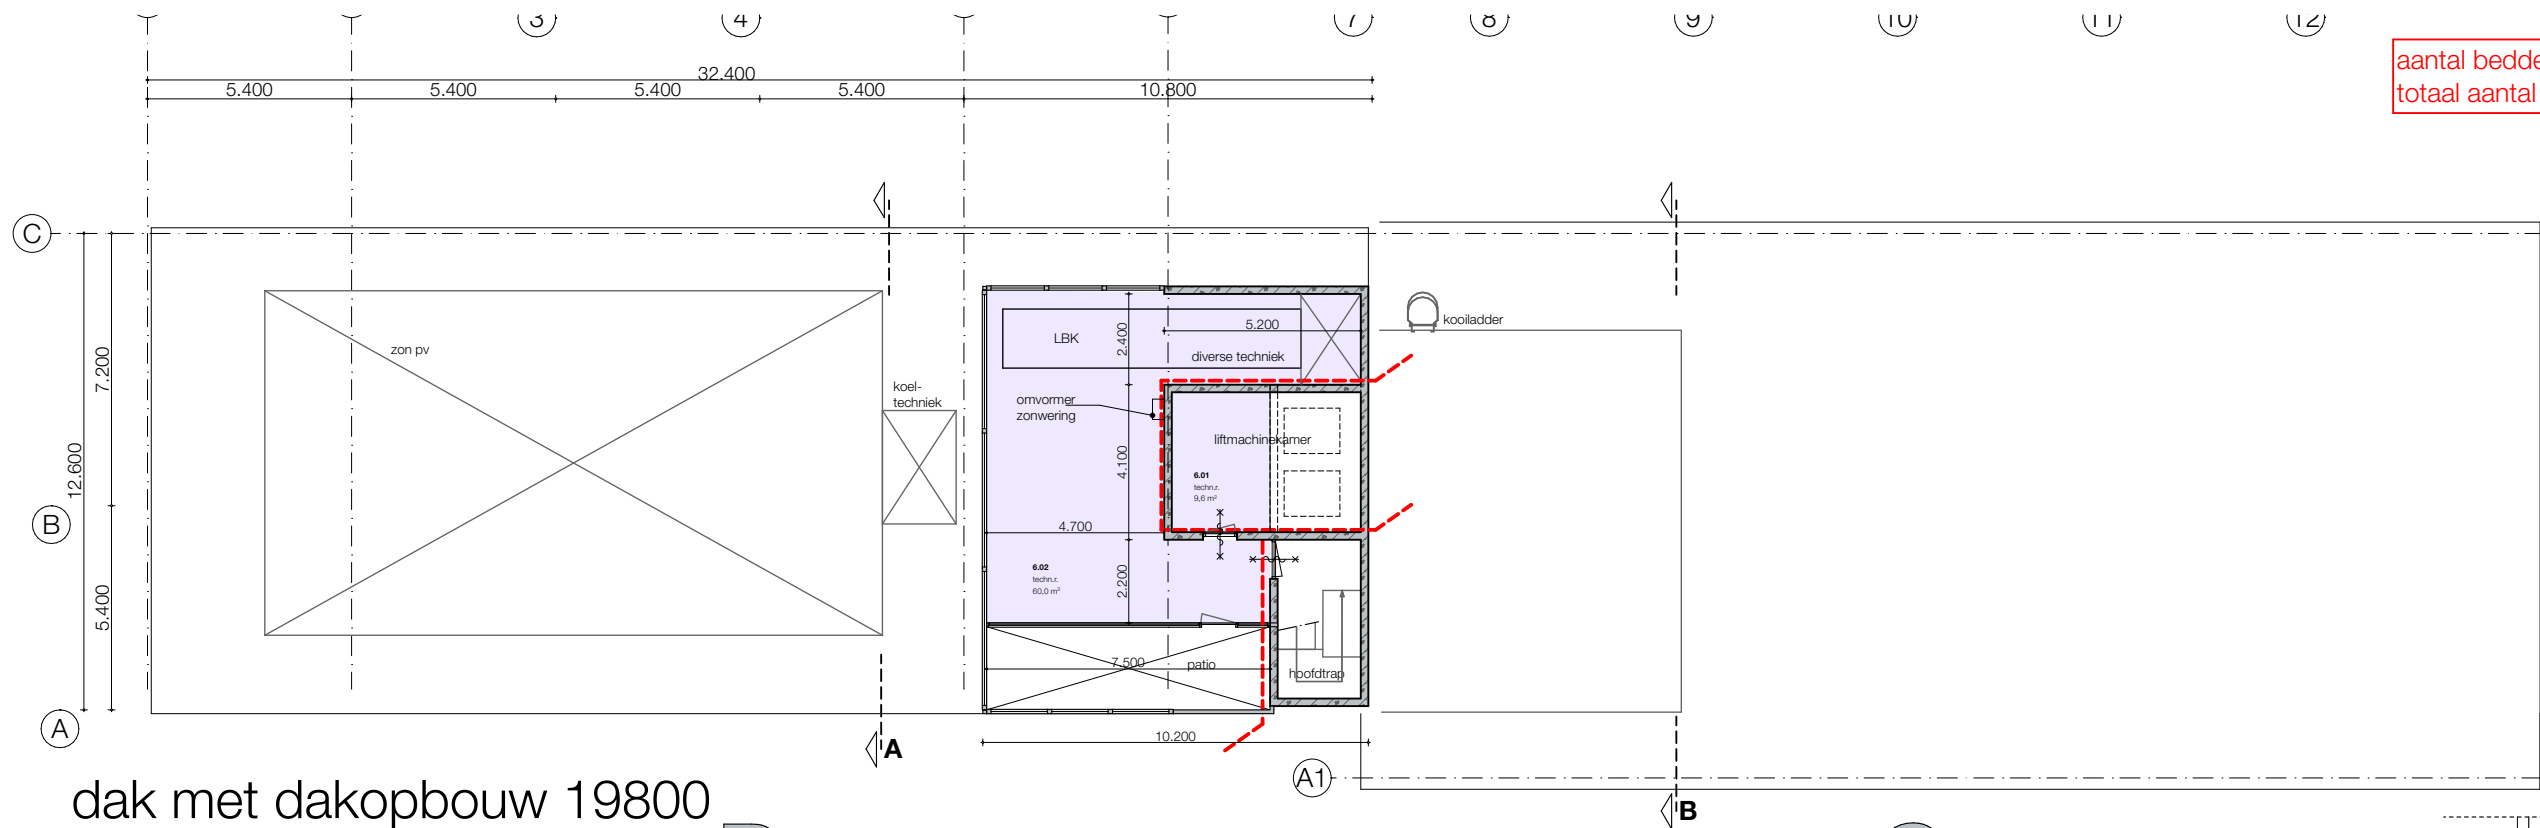

aantal bedden 5e verdieping: 23 personen
totaal aantal bedden: 175

- sanitair 5e verdieping :
- best. toiletten, 4 stuks
 - best. urinoir, 1 stuk
 - douches, 5 stuks
- koken 5e verdieping :
- 3 kooktoestellen

dak met dakopbouw 19800

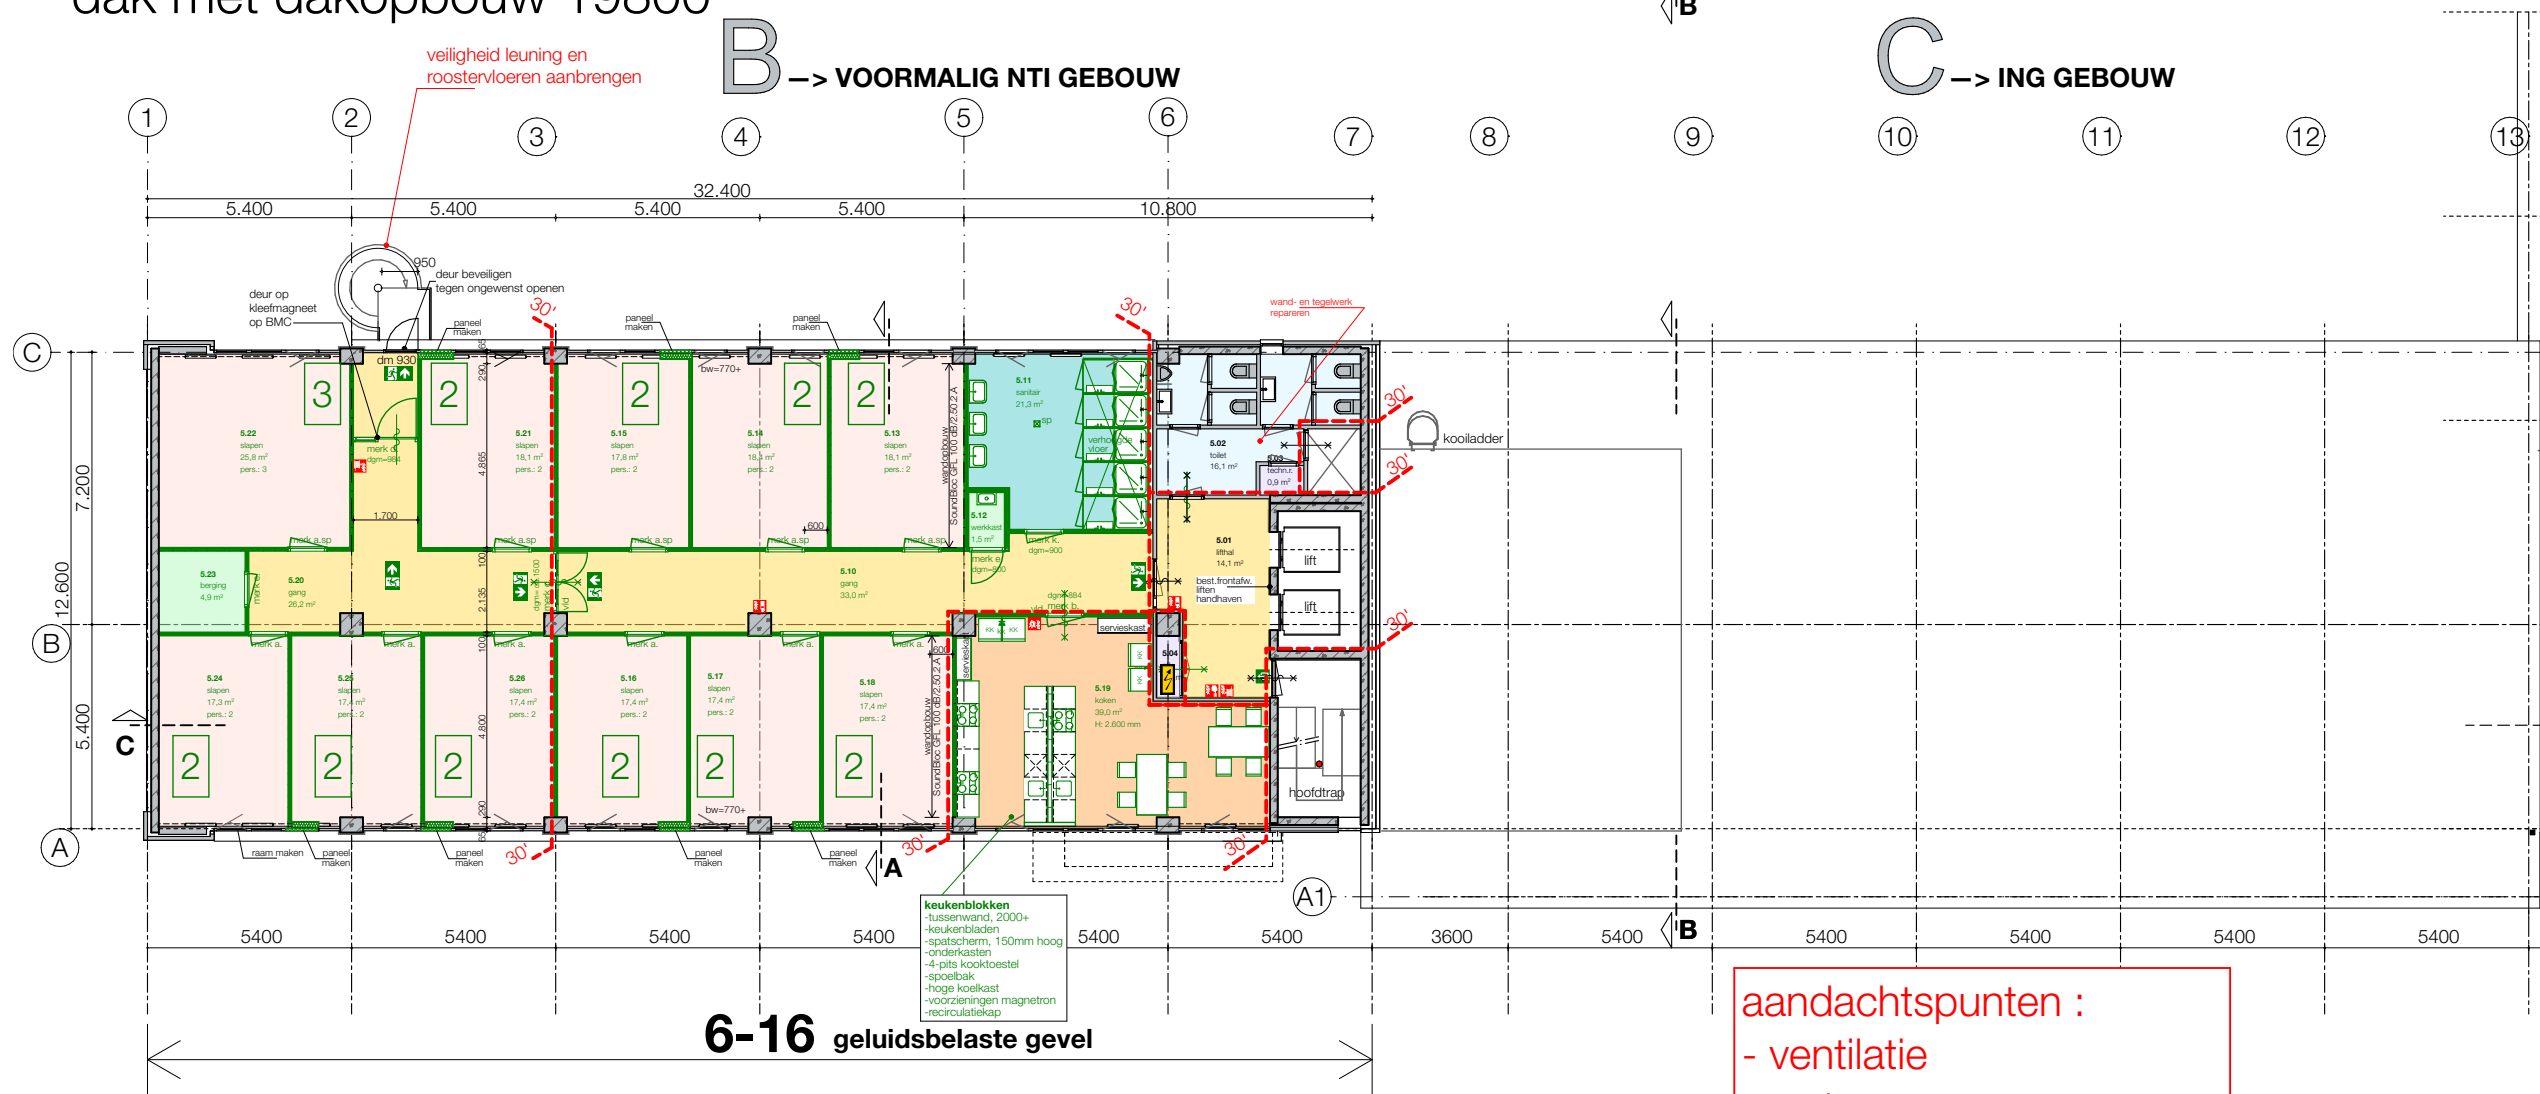

- renvooi
- brandscheiding 30' WBDBO overgenomen uit archieftekeningen --> te controleren
 - zelfsluitende deur 30 min. brandwerend (WBDBO)
 - constructie 30' brandwerend (WBDBO) incl. de daarin opgenomen kozijnen
 - brandblusser
 - brandslanghaspel
 - handbrandmelder
 - rookmelder
 - brandmeldcentrale
 - (nood) uitgang
 - elektra
 - brandweeringang
 - wandopbouw: Classic GFL 100/2.50.2.A - dubbele beplating van 12,5mm Gyproc A - v.z.v. 40 mm vlaswol isolatie
 - kk koelkast
 - wm wasmachine
 - dr droger
 - vid vrijloopdranger


5e verdieping 16500+
GO = 377,2 m²

6-16 geluidsbelaste gevel


compartimentering
vlgs
opgave Savills

- aandachtspunten :
- ventilatie
 - water
 - riolering
 - stadsverwarming
 - brandcompartimentering
 - miva douche

maten in het werk controleren			
Verbouw kantoorgebouw tot opvanglocatie			
Schuttersveld 6-36 Leiden			
project :	2024609	schaal :	1:200
		datum :	09-05-2025
Plattegronden			
5e verdieping			
DO-1.05			
Bouwkundig werkbureau Stramien B.V. Dorpsstraat 34a • 2396 HB Koudekerk a/d Rijn • T 071-341 62 00 •			

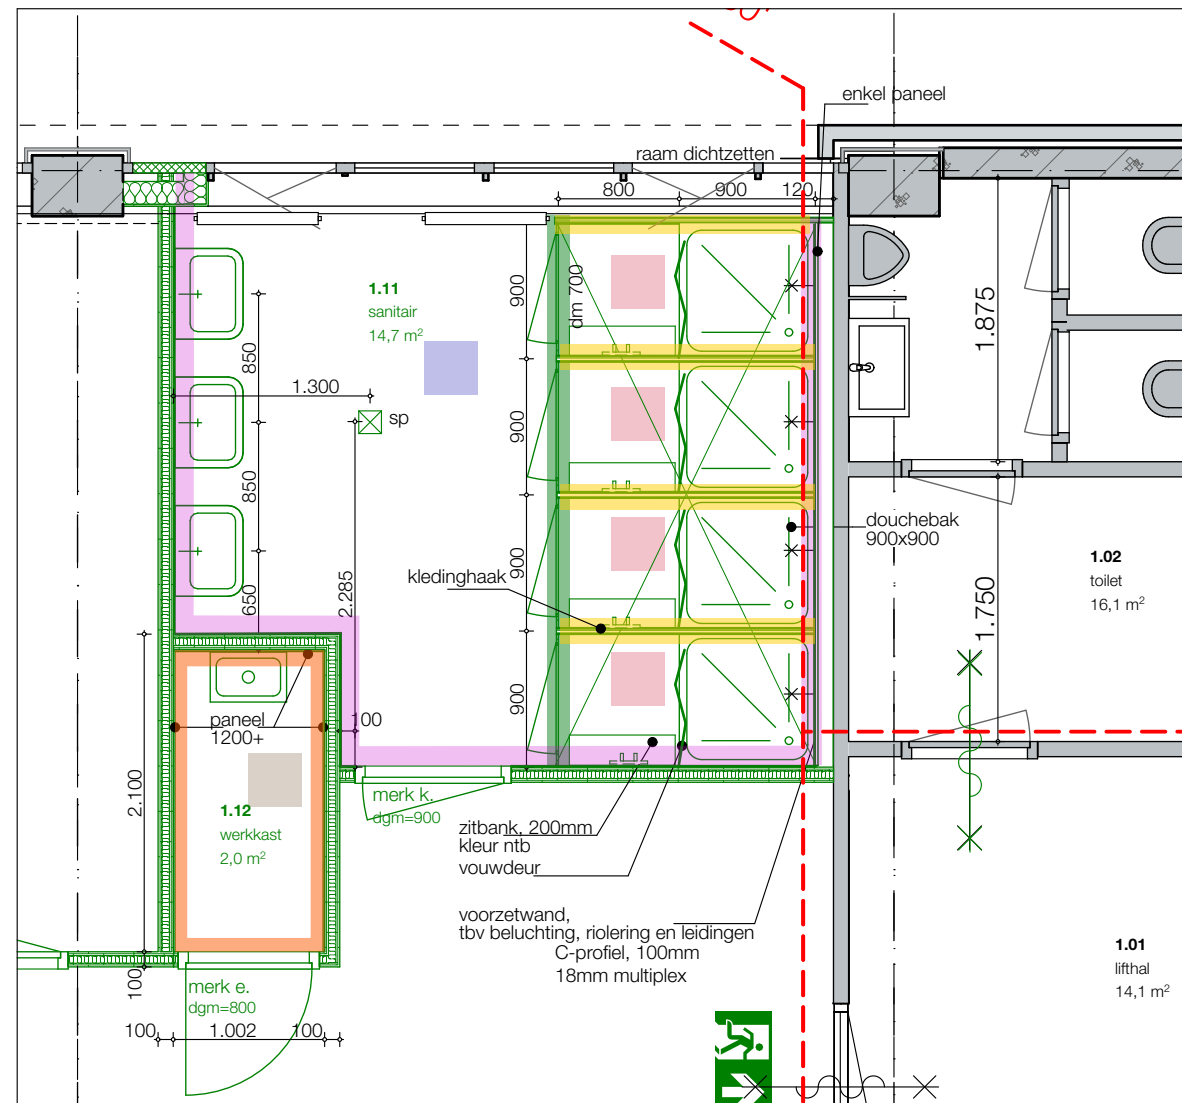

douche principe gebouw B

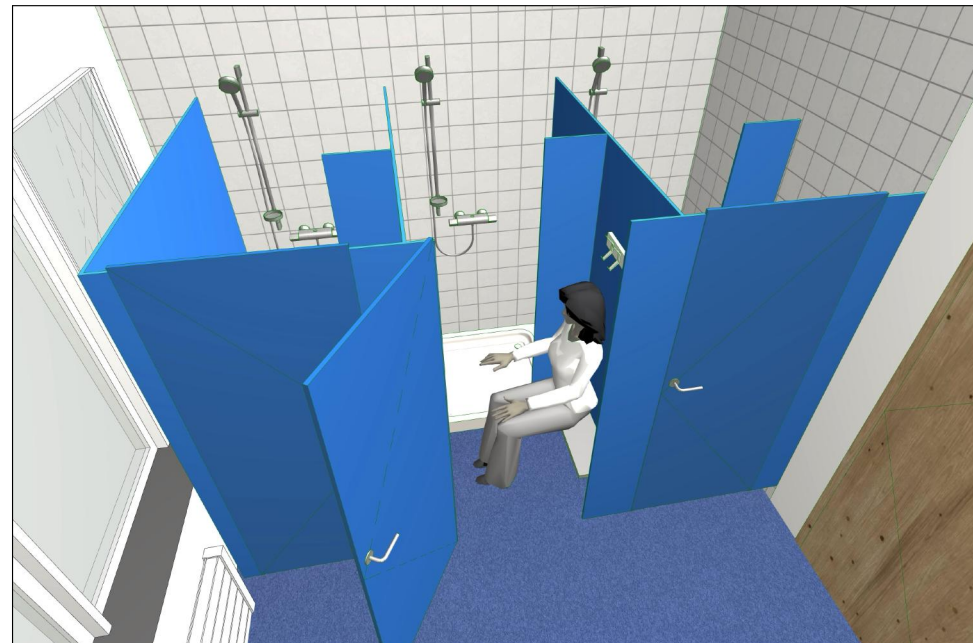

principe doucheruimte

renvooi

gietvloer

pvc

verhoogde vloer ivm riolering
afwerking paneel, 10mm

enkel paneel op ms wand/vz wand, 2650+vl

multiplex, 25mm in U-profiel
met 2x paneel, 10mm

deur, paneel, beslag, zelfsluitend

enkel paneel, 10mm, 1200+vl



wastafel



kranen in voorzetwand

kledinghaken

bankje

vouwwand?

kleuren volgens afwerkstaat

maten in het werk controleren

Verbouw kantoorgebouw tot opvanglocatie

Schuttersveld 6-36 Leiden

project : 2024609

schaal : 1:50


datum :

9-05-2025

Plattegrond deeltekening

1e verdieping sanitair gebouw B


DO-2.01

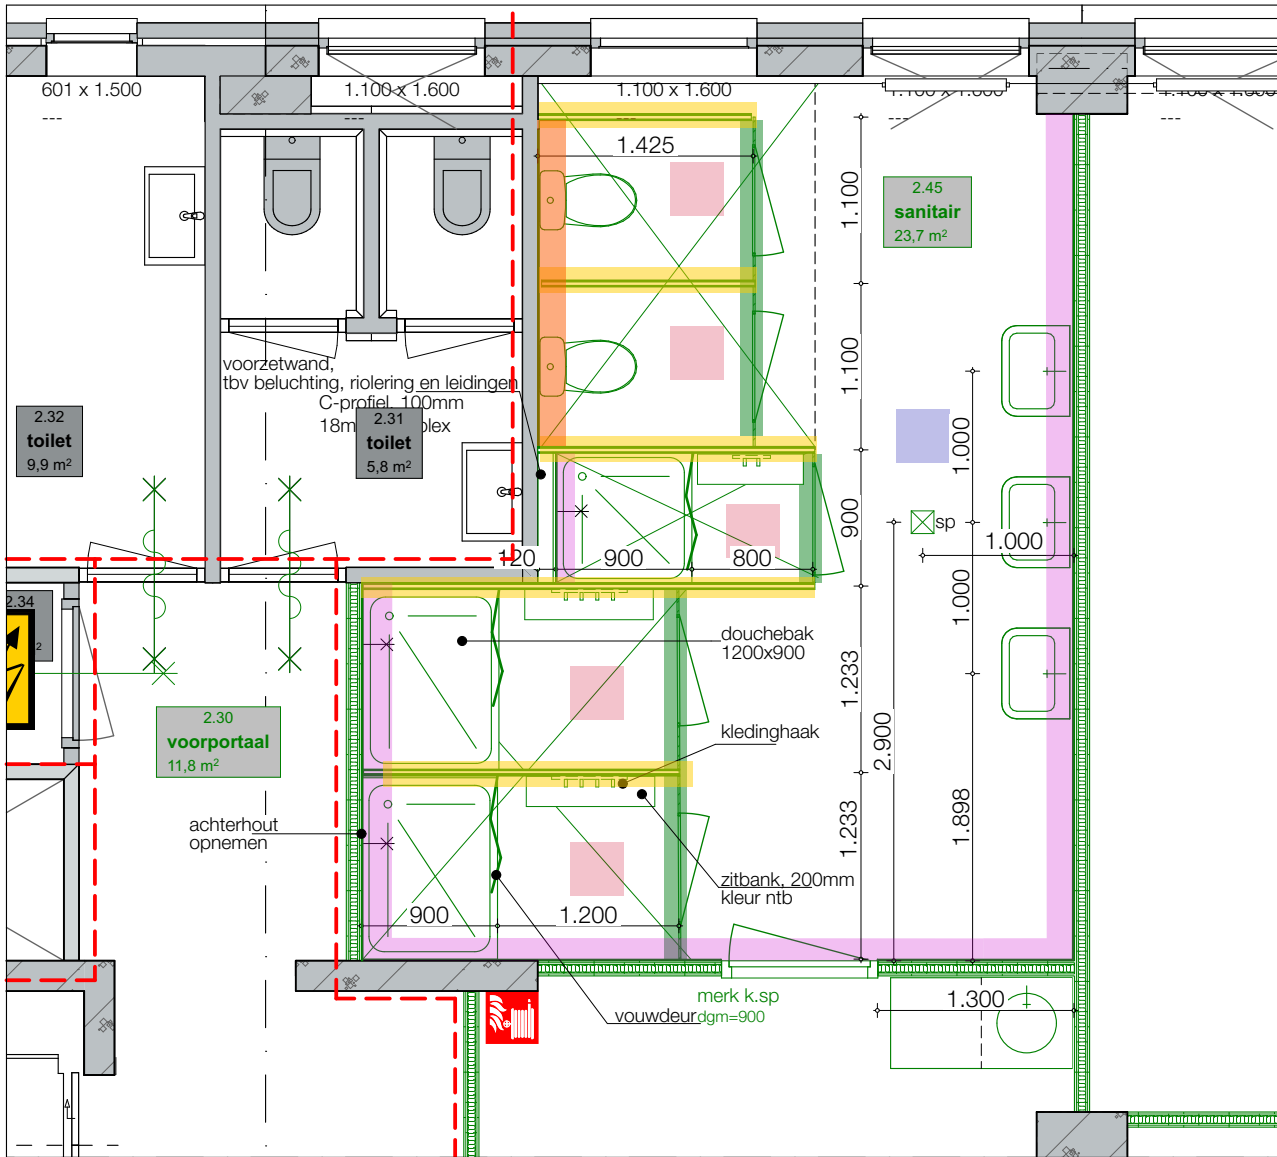

douche principe gebouw C

renvooi

- gietvloer
- verhoogde vloer ivm riolering
afwerking paneel, 10mm
- enkel paneel op ms wand/vz wand, 2650+vl
- multiplex, 25mm in U-profiel
met 2x paneel, 10mm
- deur, paneel, beslag, zelfsluitend
- enkel paneel, 10mm, 1200+vl
-  douchebak, riolering eronder
-  wastafel
-  uitstortgootsteen
-  schroput
- kranen in voorzetwand
kledinghaken
bankje
vouwwand?
- kleuren volgens afwerkstaat

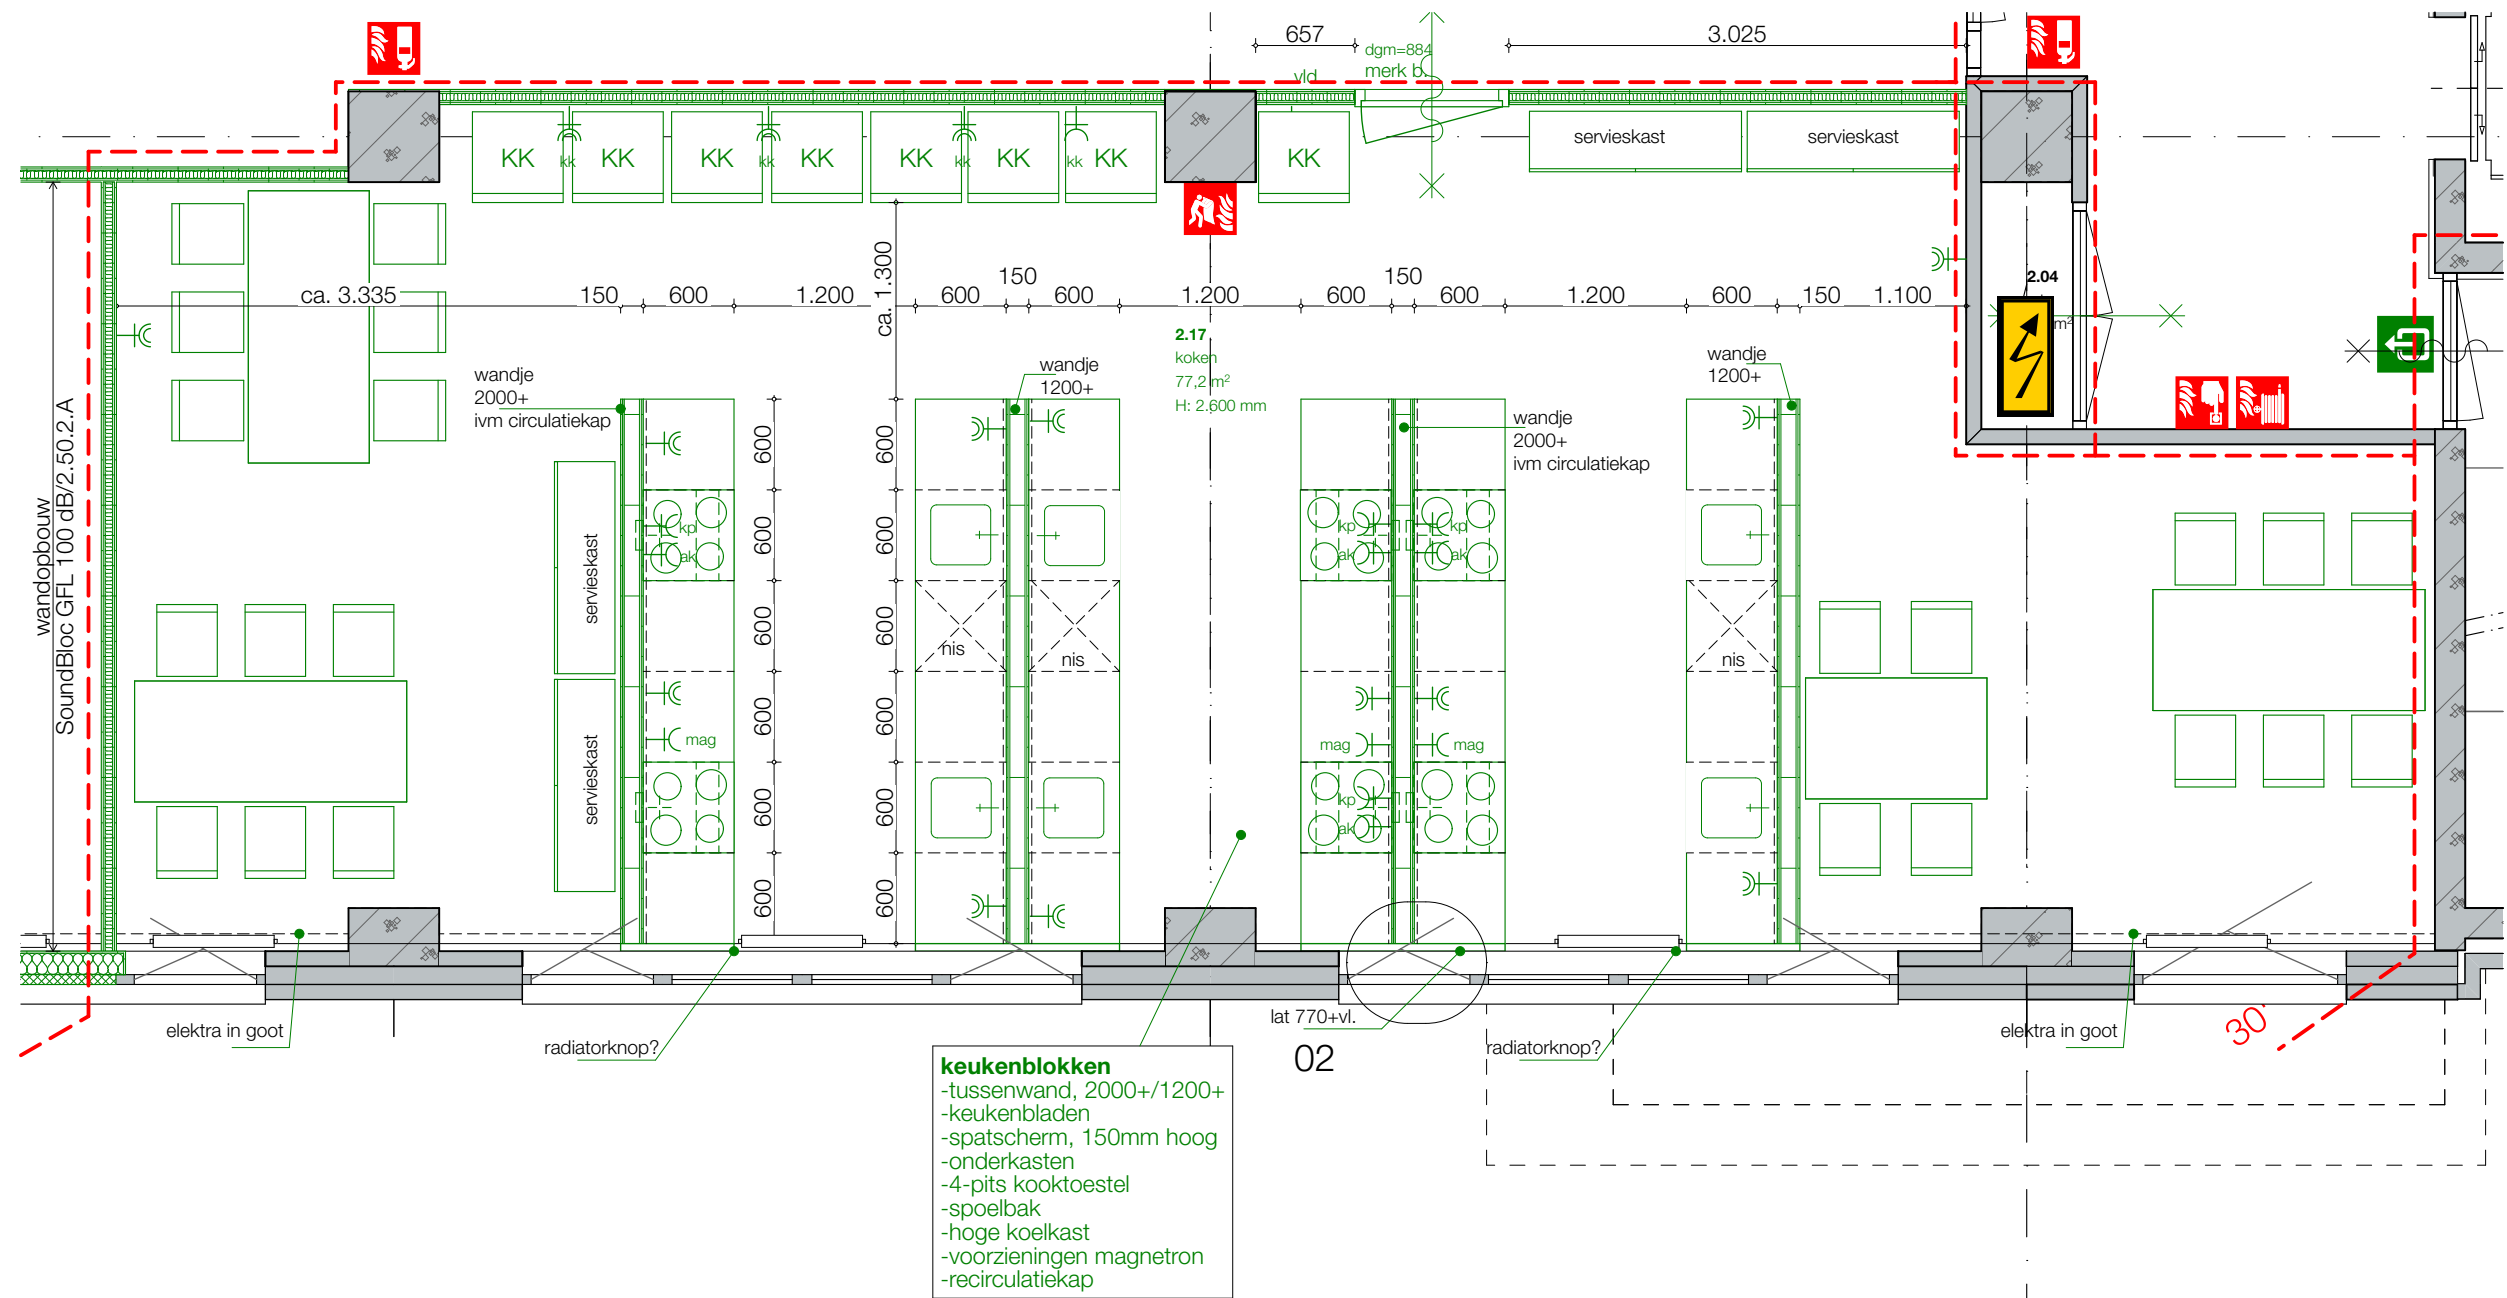

keuken principe

maten in het werk controleren

Verbouw kantoorgebouw tot opvanglocatie
Schuttersveld 6-36 Leiden

project : 2024609

schaal : 1:50

datum :



09-05-2025

Plattegrond deeltekening

2e verdieping keuken

DO-2.03

Bouwkundig werkbureau Stramien B.V. Dorpsstraat 34a • 2396 HB Koudekerk a/d Rijn • T 071-341 62 00 •

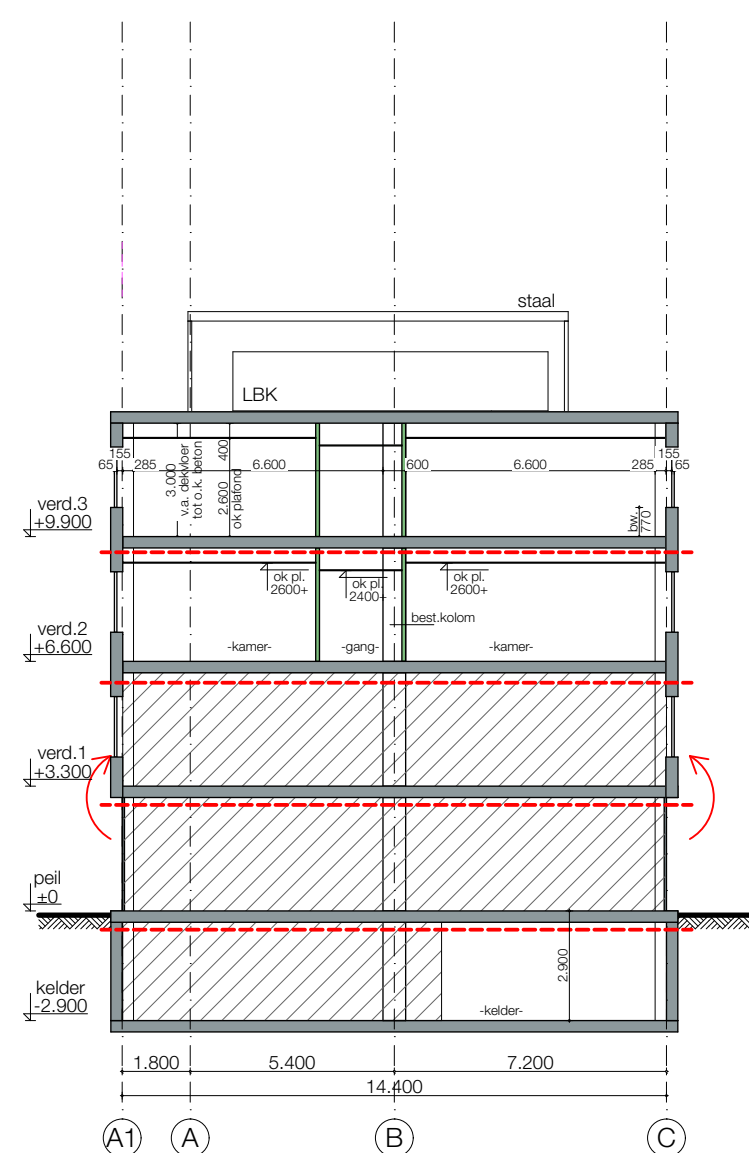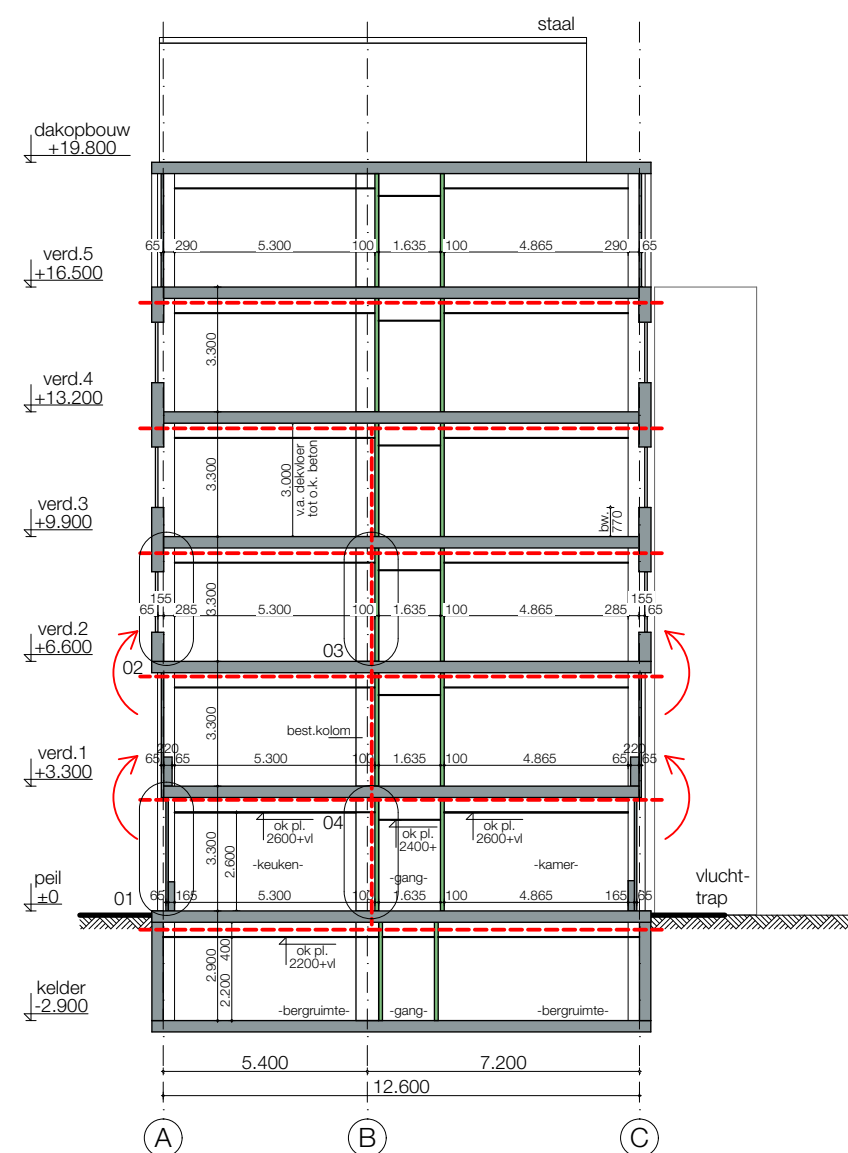



Verbouw kantoorgebouw tot opvanglocatie
Schuttersveld 6-36 Leiden

DO-3.02

Bouwkundig werkbureau Stramien B.V. Dorpsstraat 34a • 2396 HB Koudekerk a/d Rijn • T 071-341 62 00 •




Bouwkundig werkbureau Stramien B.V. Dorpsstraat 34a • 2396 HB Koudekerk a/d Rijn • T 071-341 62 00 •


opdrachtgever :		Gemeente Leiden		datum :		09-05-2025	
				1e datum :			
project :		Verbouw kantoorgebouw tot opvanglocatie Schuttersveld 6-36 Leiden		tek.form. :		A3	
				schaal :			
onderdeel :		Principedetails		werknr. :		tek. nr. :	
				2024609		DO-4	





Stramien

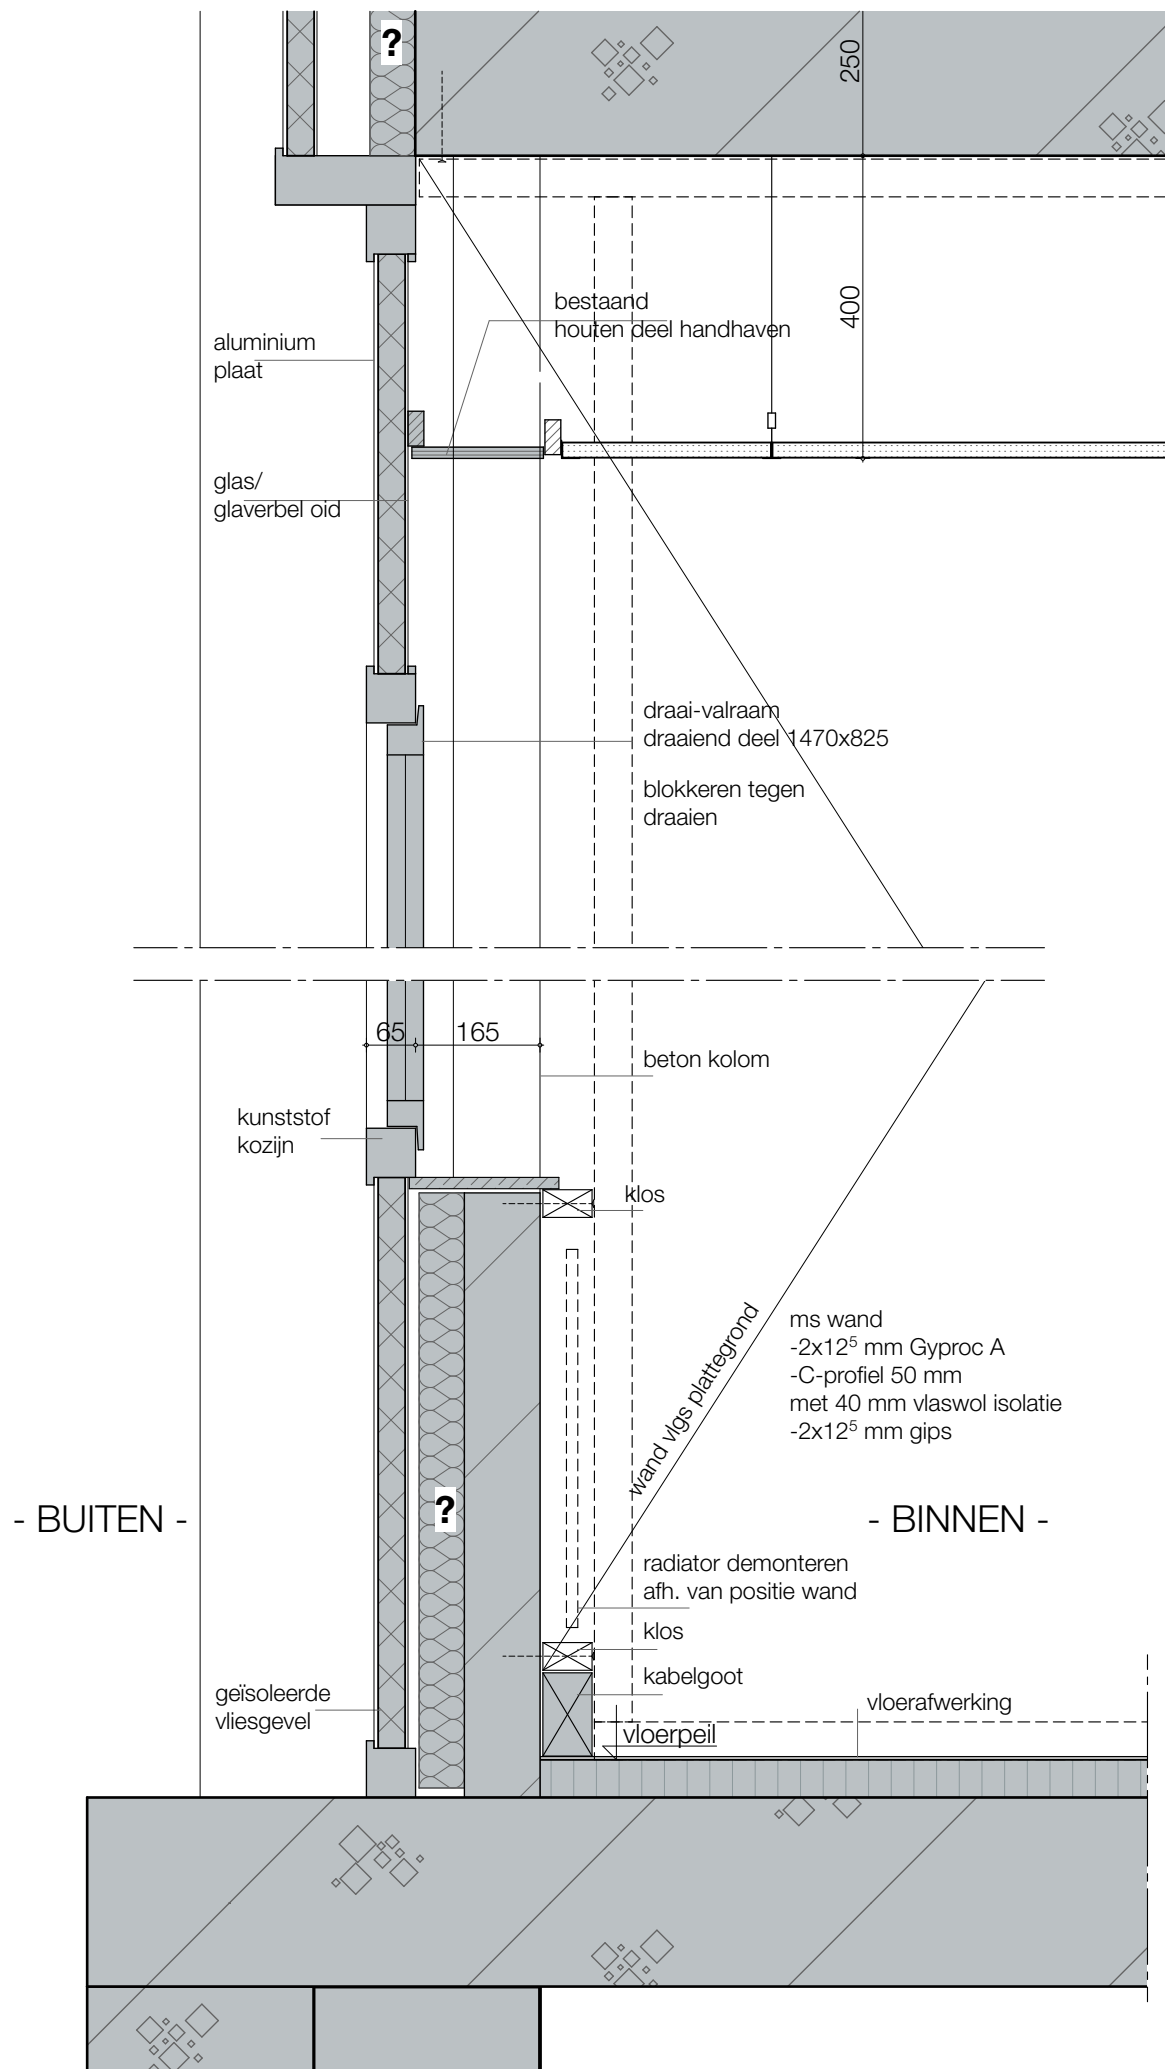


vertikaal detail

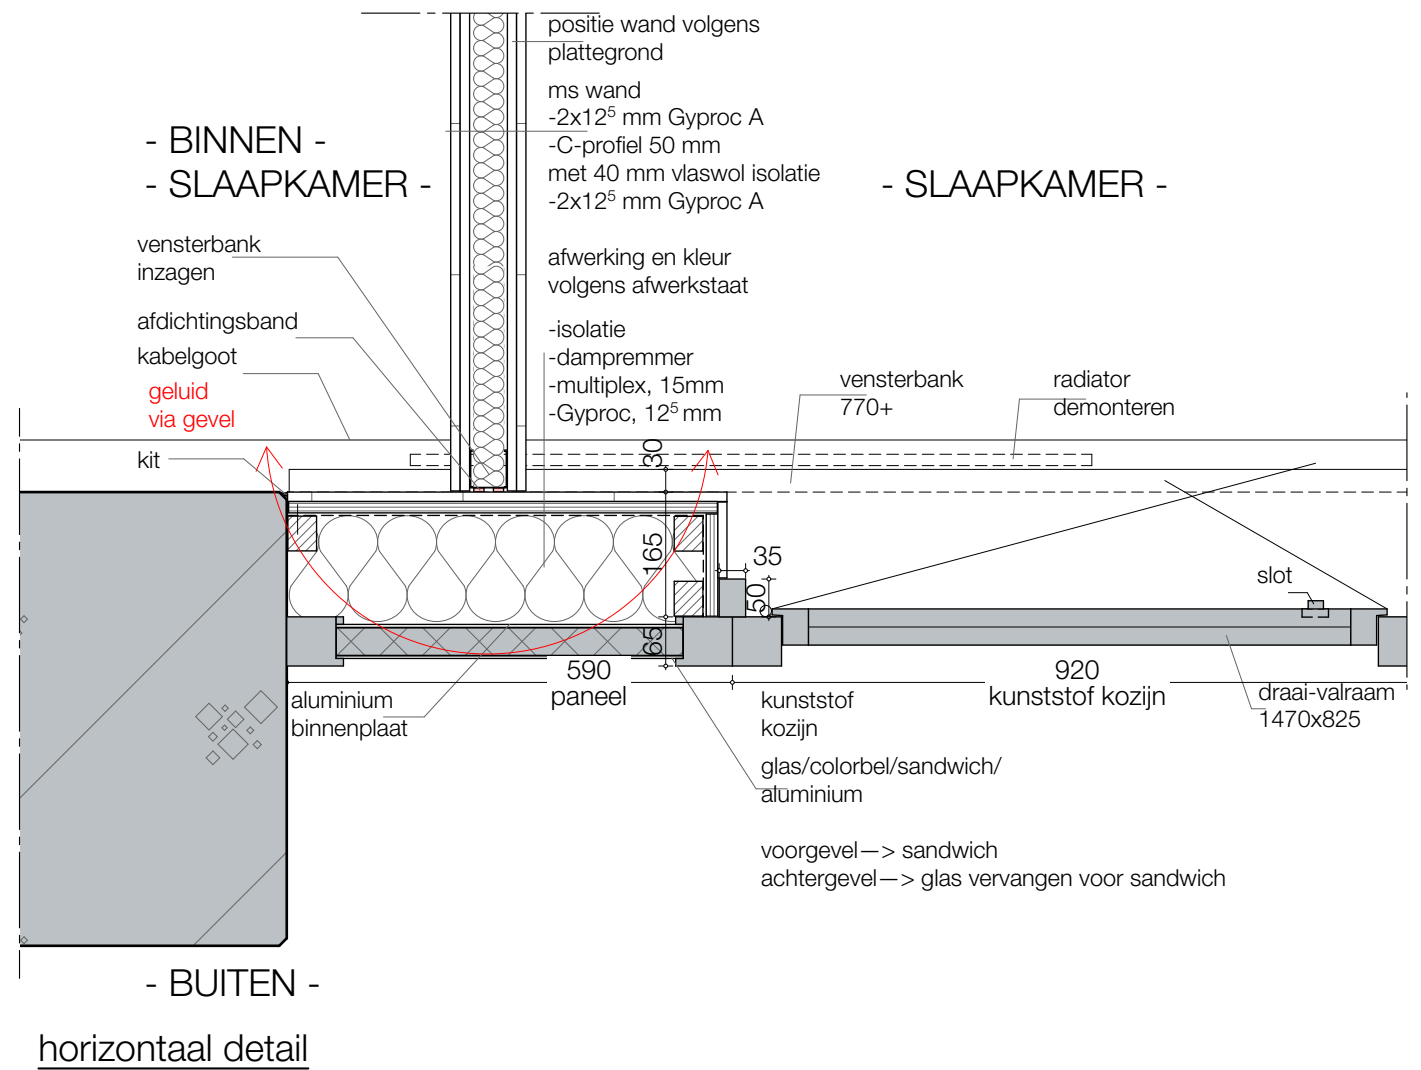


horizontaal detail

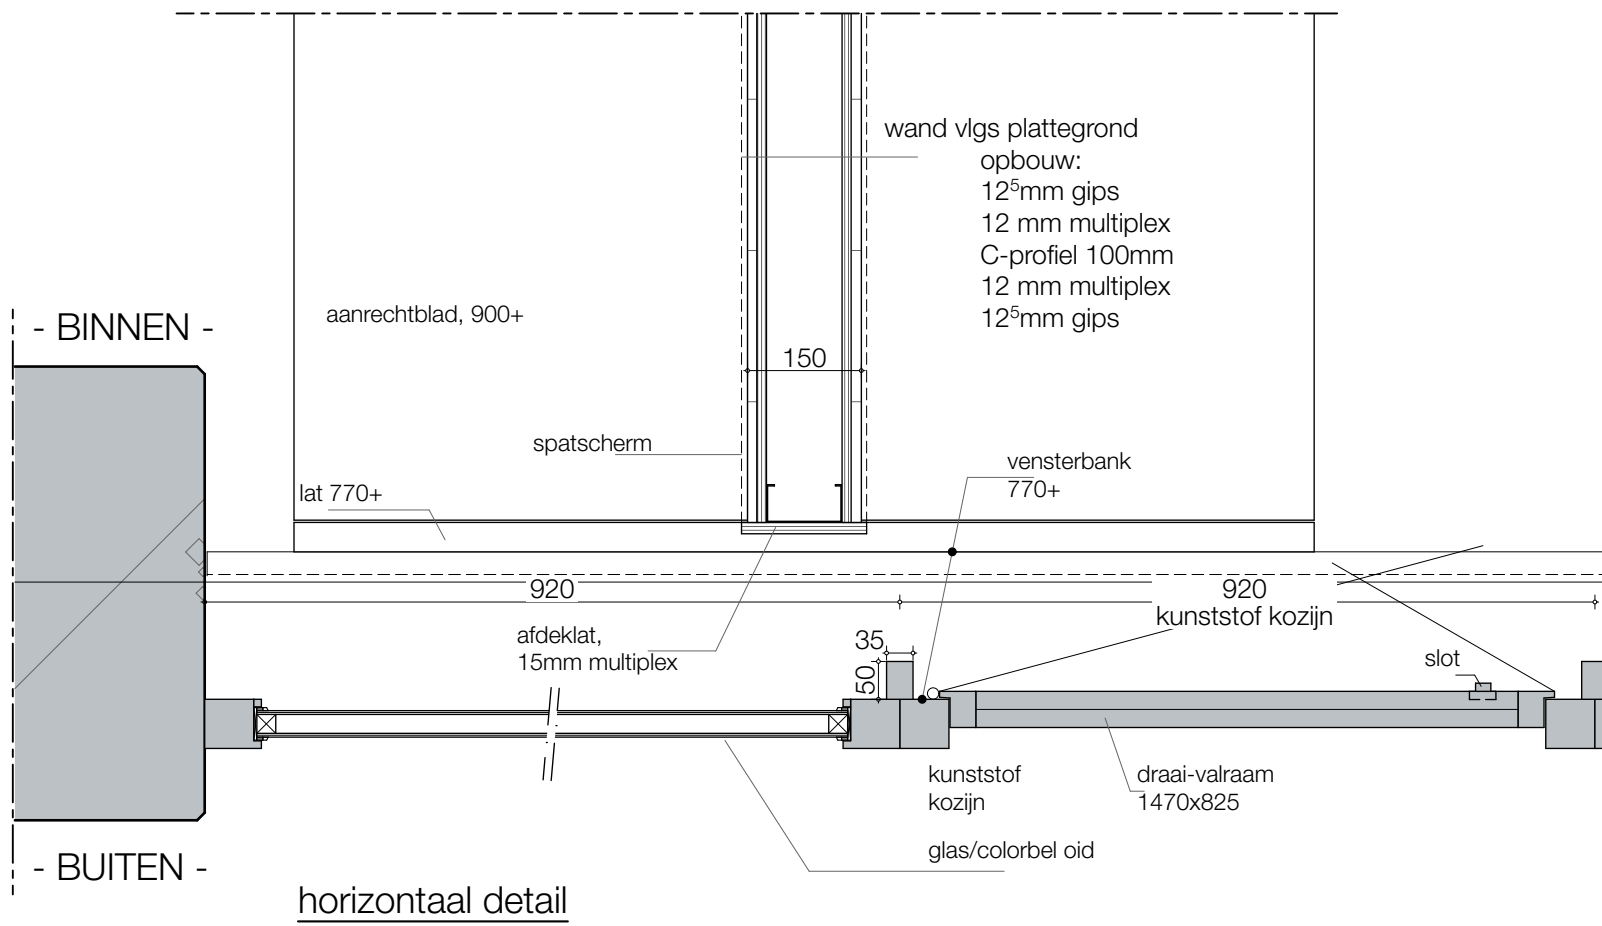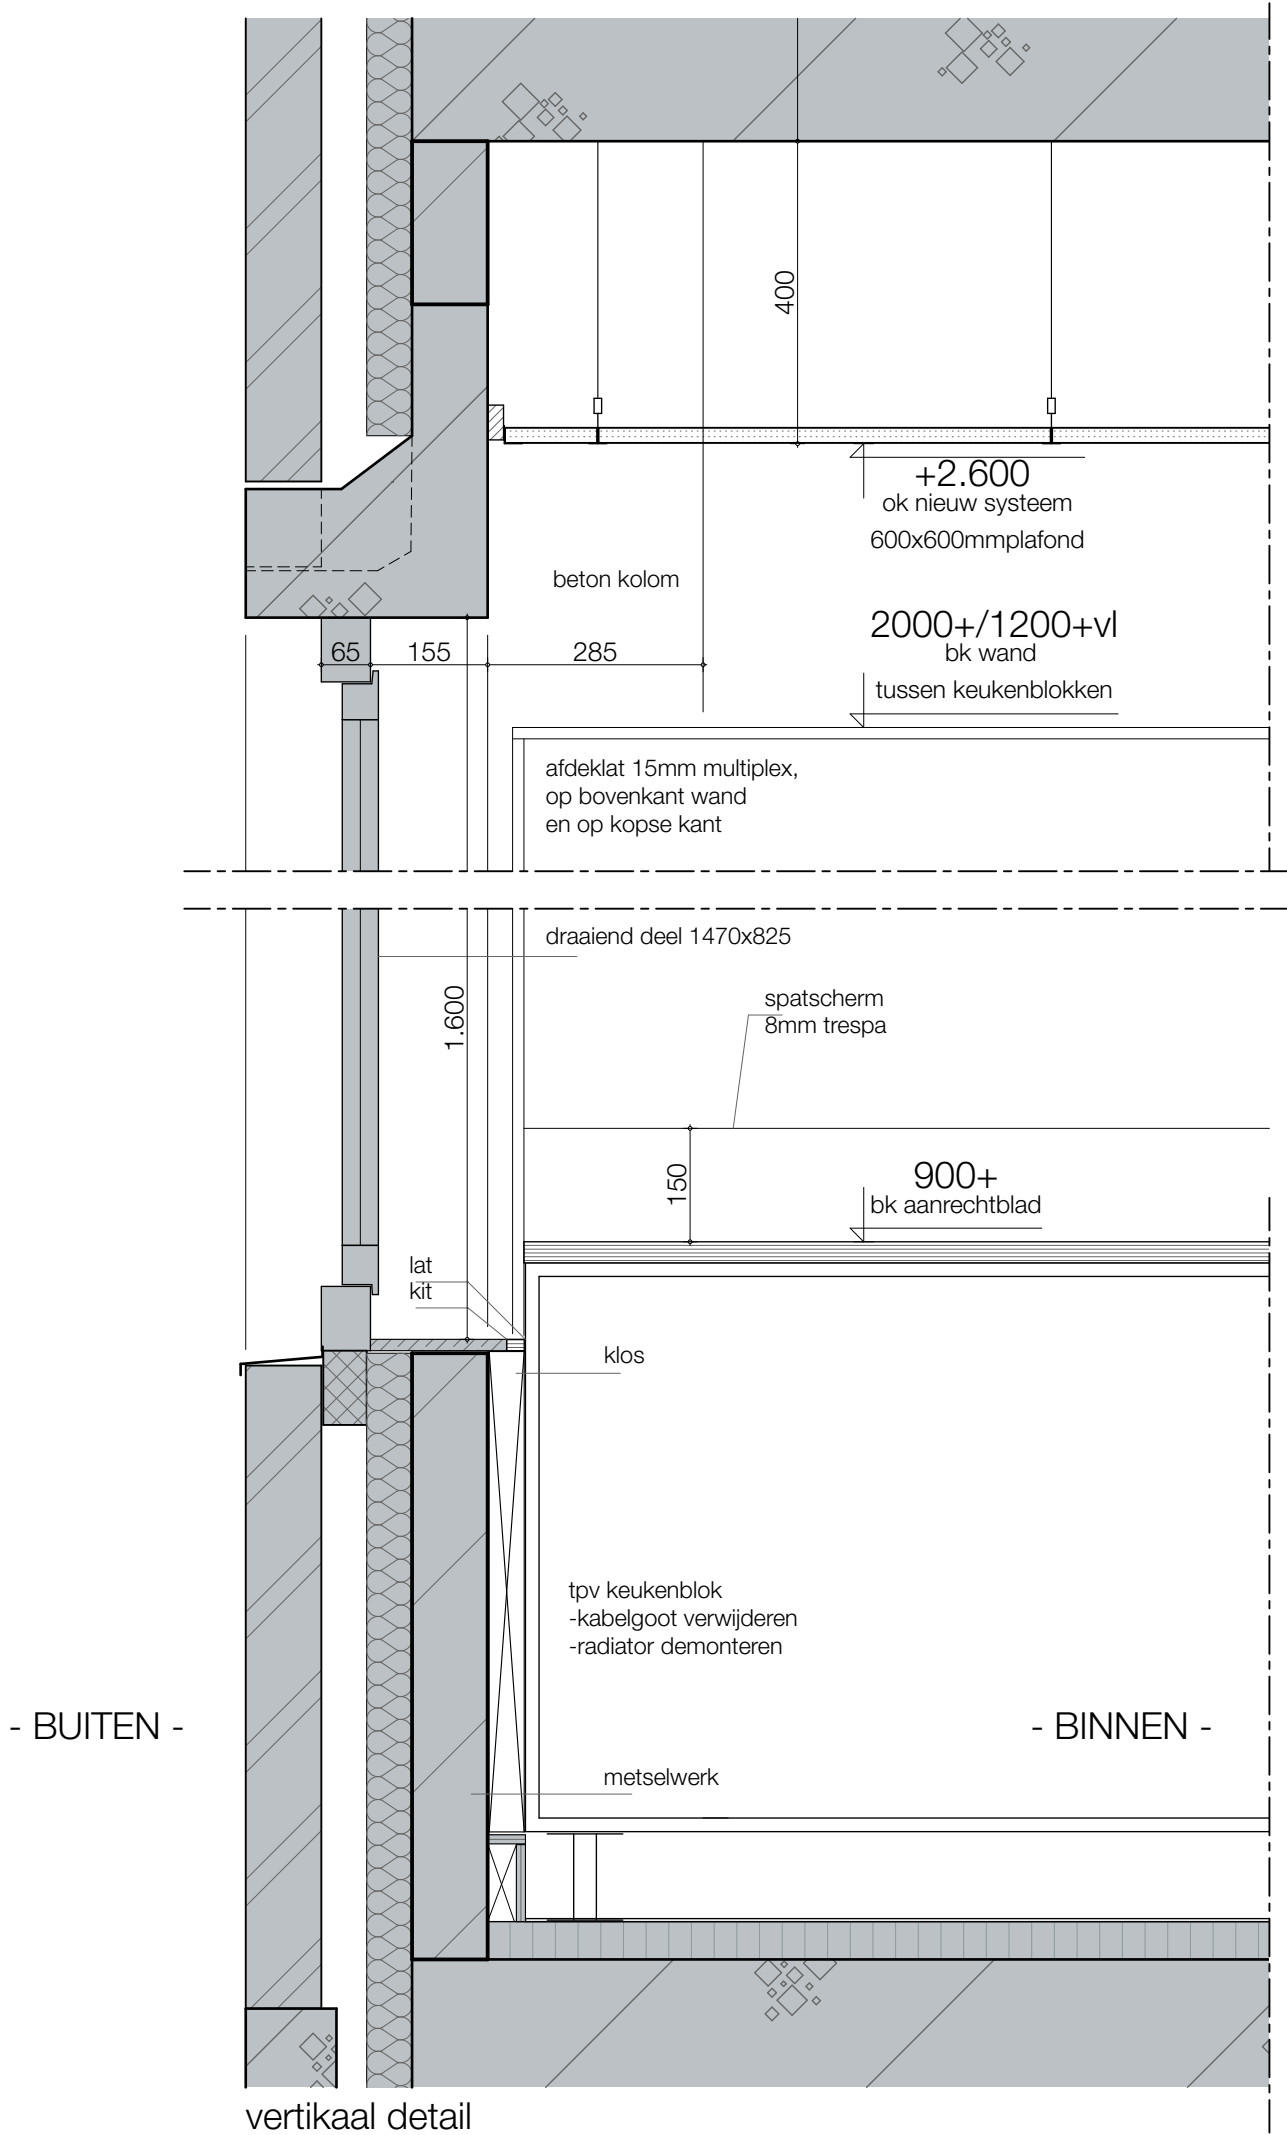

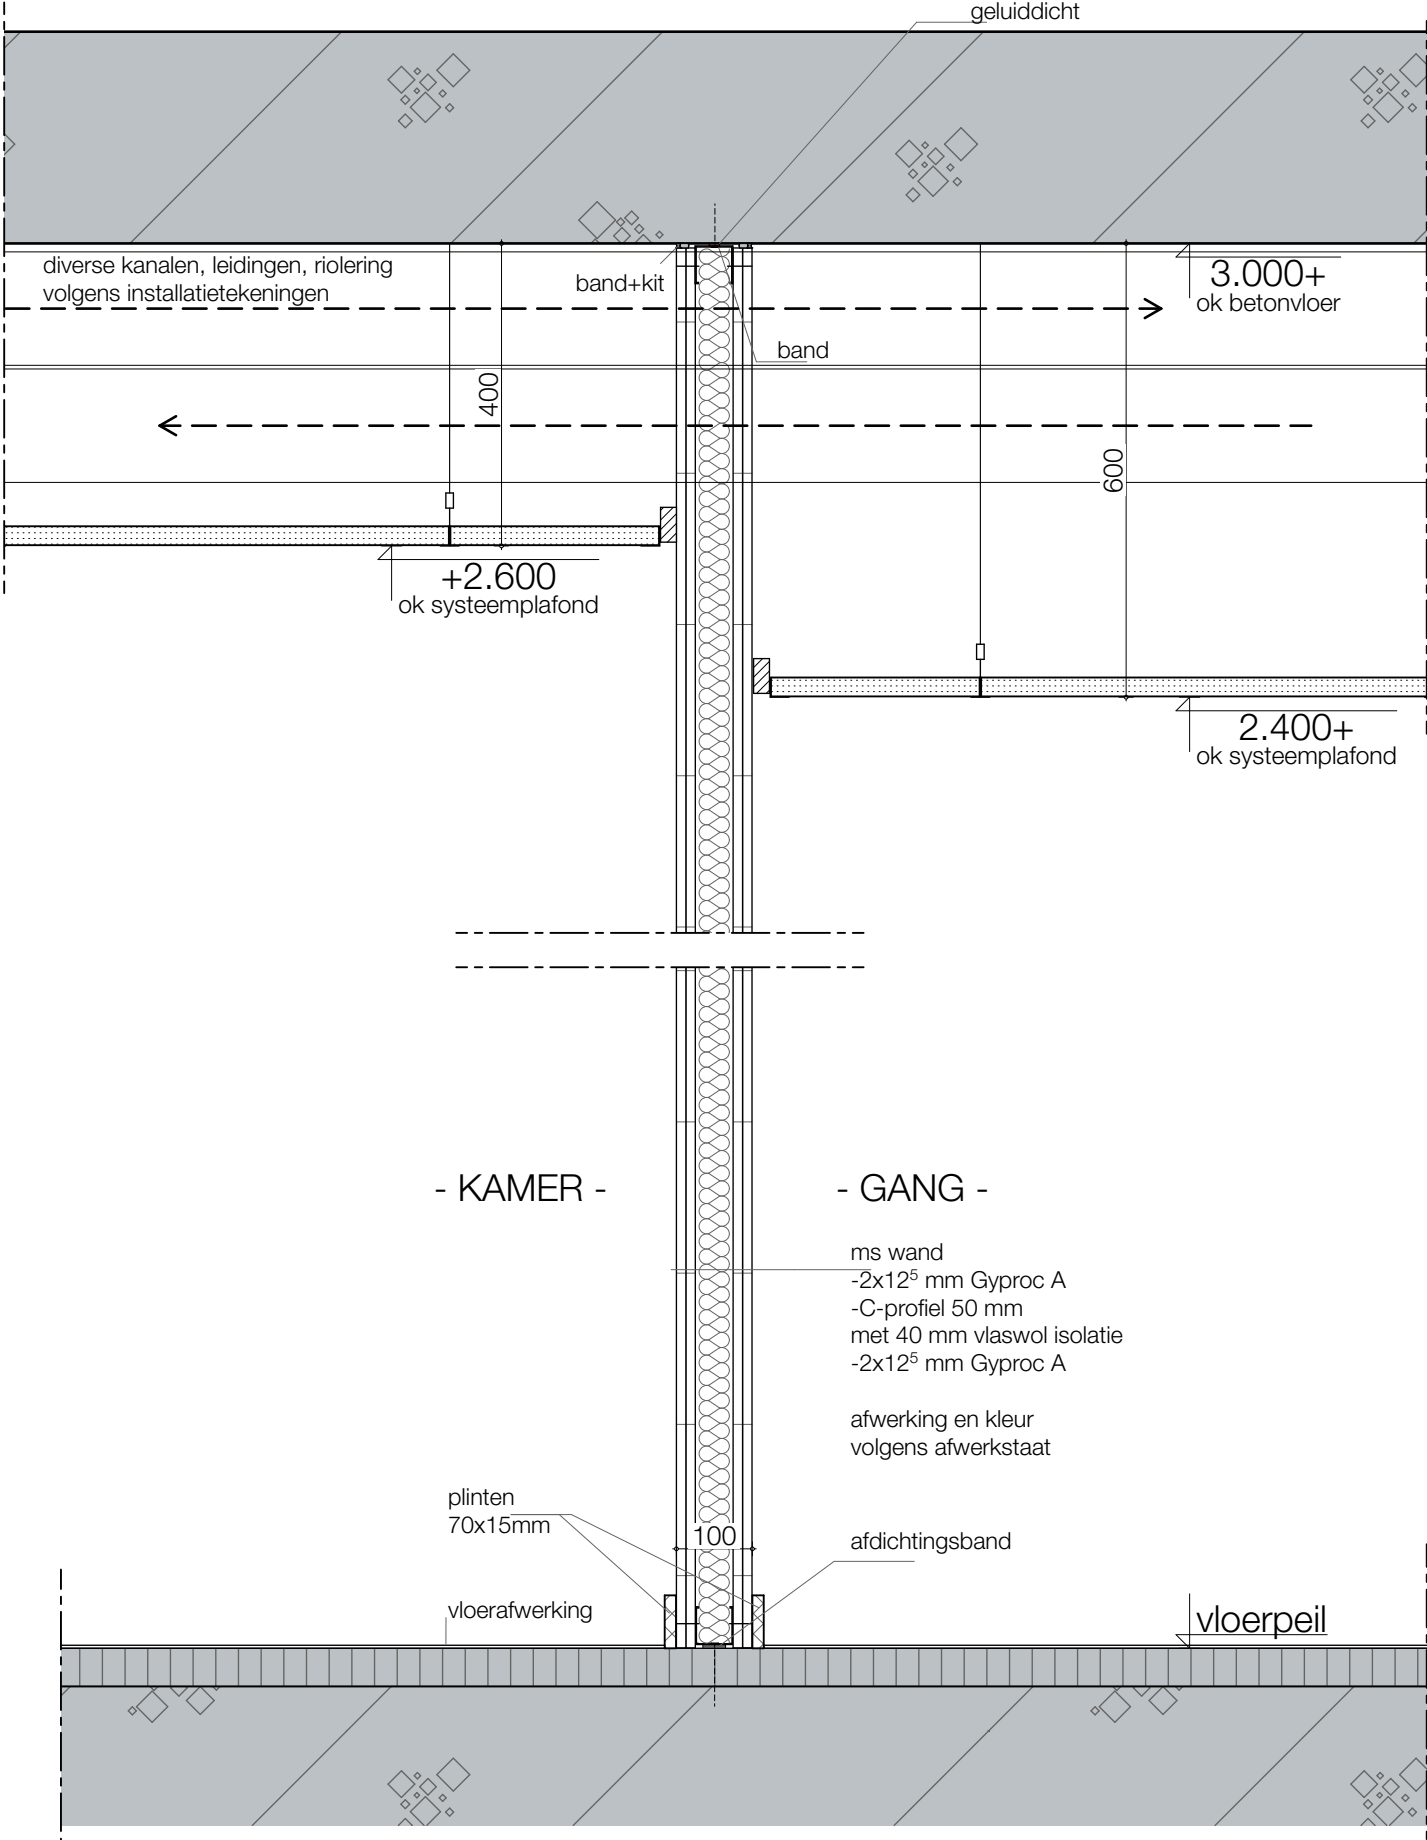

vertikaal detail

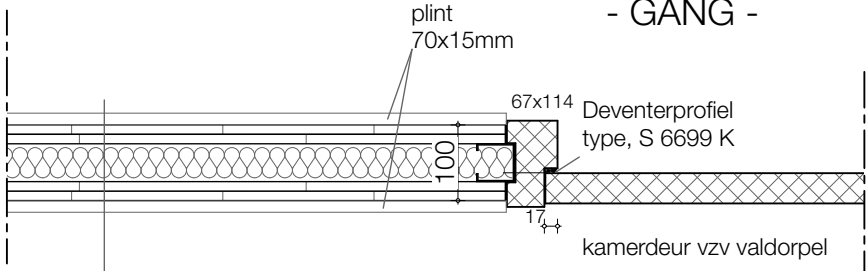

ms wand
-2x12⁵ mm Gyproc A
-C-profiel 50 mm
met 40 mm vlaswol isolatie
-2x12⁵ mm Gyproc A

afwerking en kleur volgens afwerkstaat

horizontaal detail


- GANG -


- KAMER -





horizontaal detail

DO-4.04

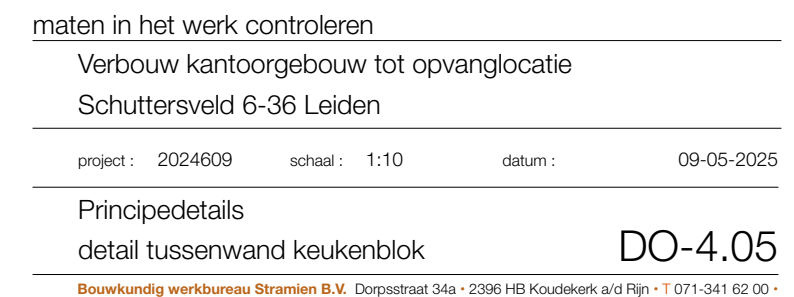

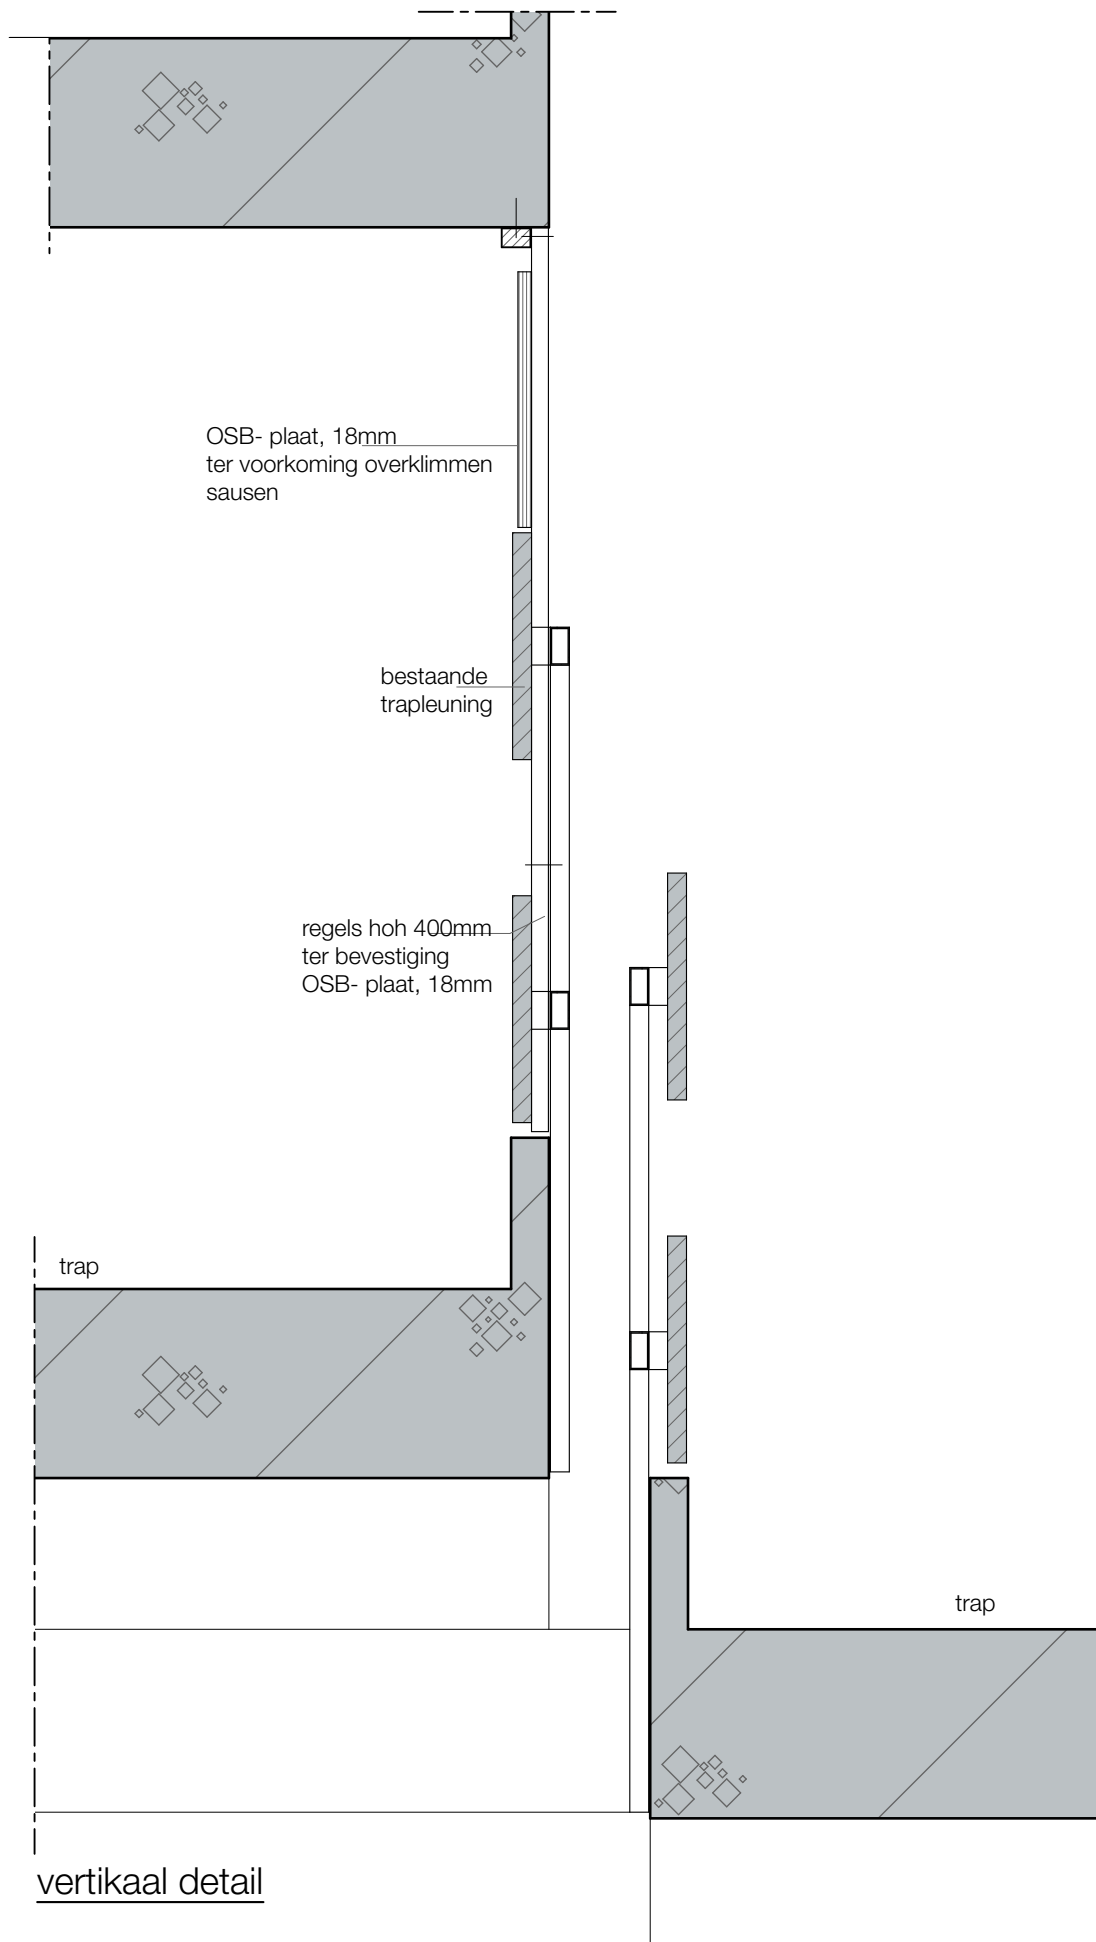

aanzicht wand trappenhuis

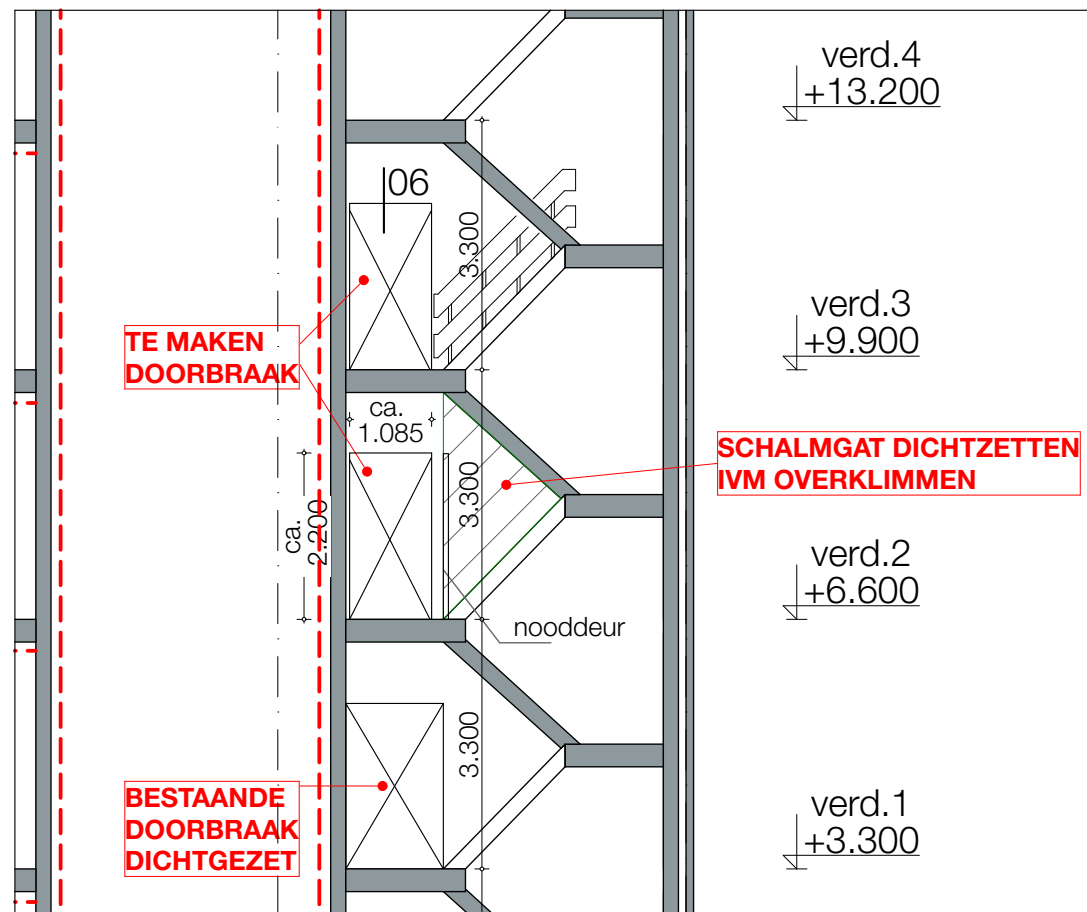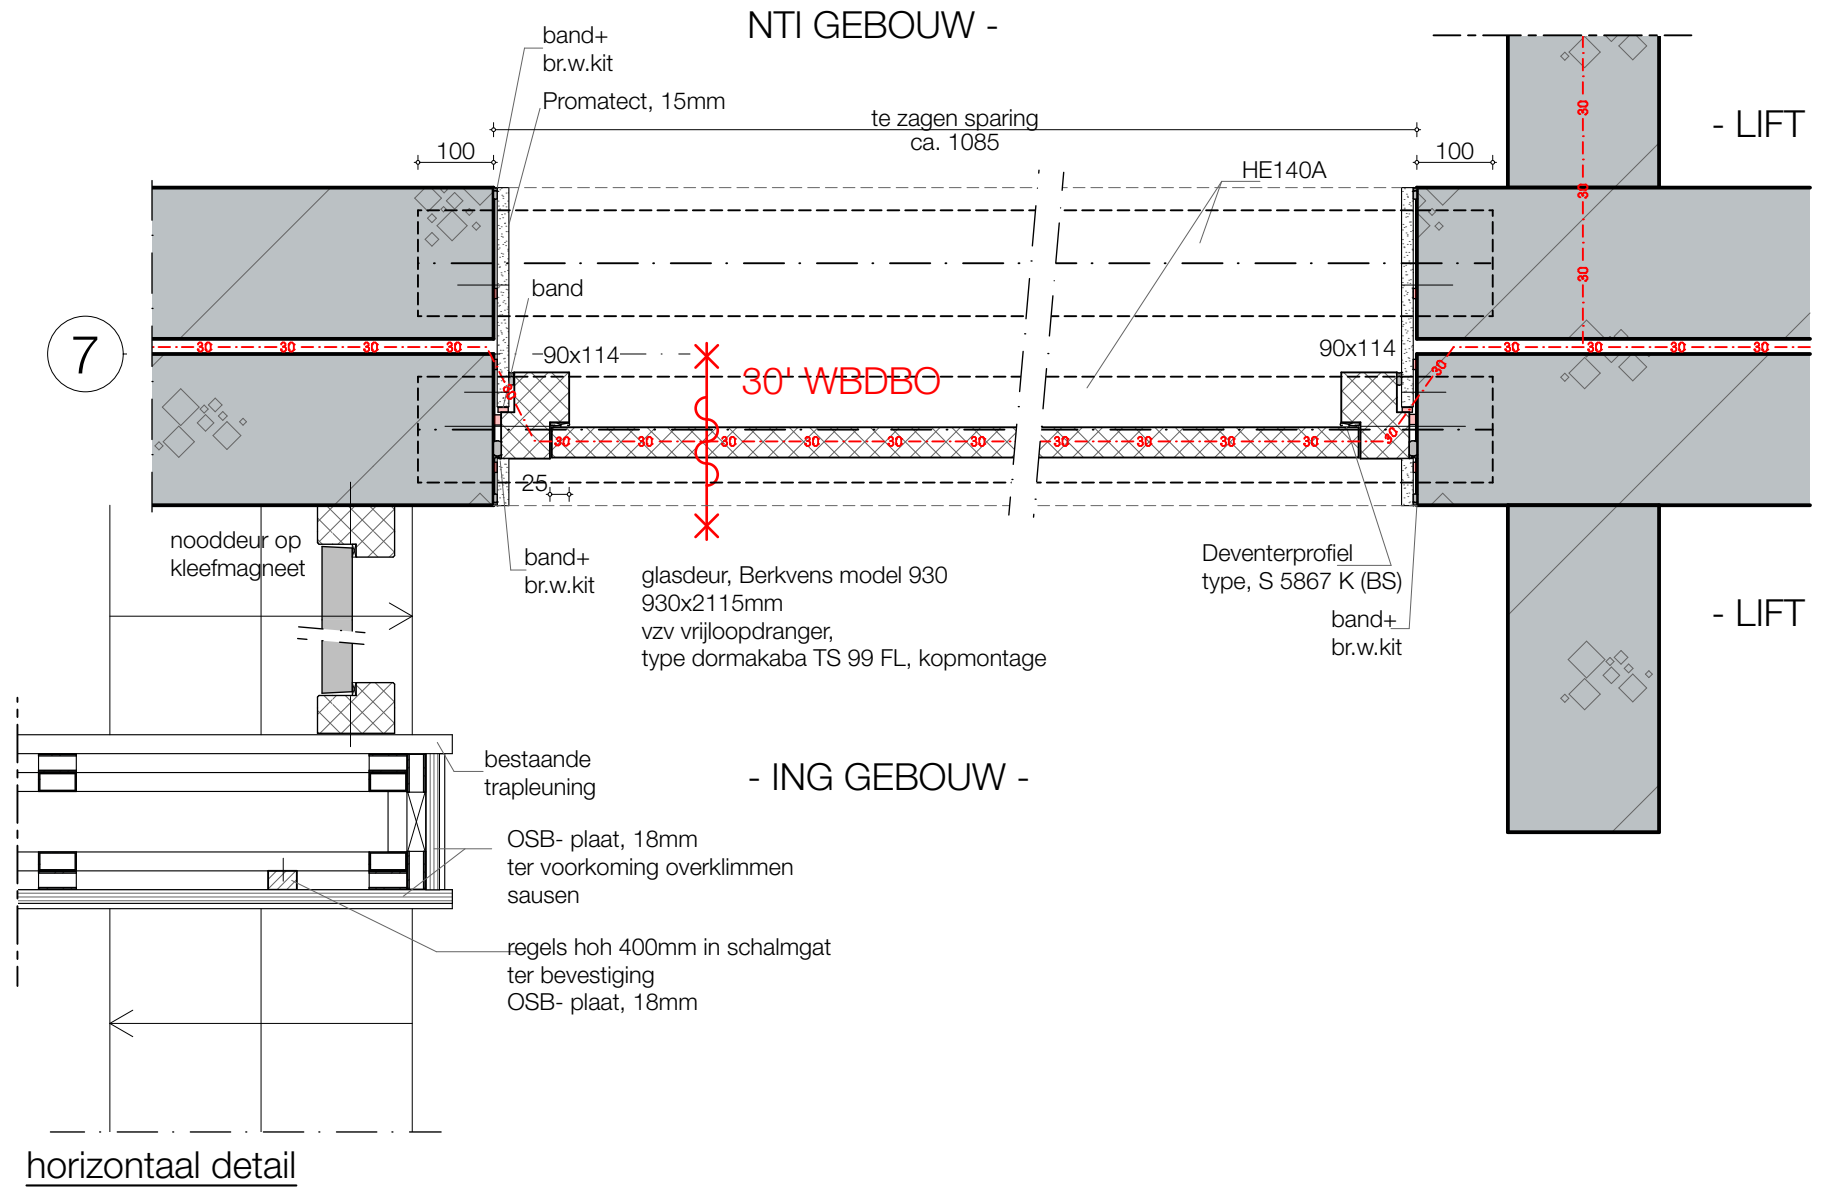

maten in het werk controleren			
Verbouw kantoorgebouw tot opvanglocatie Schuttersveld 6-36 Leiden			
project :	2024609	schaal :	1:10, 1:100
datum :	09-05-2025		
Principedetails			
detail trappenhuis afsluiting			DO-4.06a
Bouwkundig werkbureau Stramien B.V. Dorpsstraat 34a • 2396 HB Koudekerk a/d Rijn • T 071-341 62 00 •			

- bestaande/nieuwe wand volgens plattegrond
- voorzetwand tbv beluchting, riolering en leidingen;
C-profiel, 100mm
18mm multiplex
- paneel, 10mm

- DOUCHE -

- verhoogde vloer doucheruimte;
- paneel, 10mm
 - 18mm multiplex
 - balklaag 44x120, h.o.h. 300mm, evt. uitvullen > voldoende ondersteunen.

wandpaneel

afschot

gietvloer,
kleur volgens afwerkstaat

vloerpeil

schrobput

vloerafwerking

riolering/afschot

2650+vl
bk paneel

2100+vl

ntb

enkel paneel op ms wand/vz wand,
kleur vlg afwerkstaat

multiplex, 25mm in U-profiel
met 2x paneel, 10 mm
kleur vlg afwerkstaat
deur, paneel, beslag, zelfsluitend
kleur vlg afwerkstaat

maten in het werk controleren


Verbouw kantoorgebouw tot opvanglocatie
Schuttersveld 6-36 Leiden

project : 2024609 schaal : 1:10 datum : 09-05-2025


Principedetails
detail verhoogde vloer douche

DO-4.07

Bouwkundig werkbureau Stramien B.V. Dorpsstraat 34a • 2396 HB Koudekerk a/d Rijn • T 071-341 62 00 •

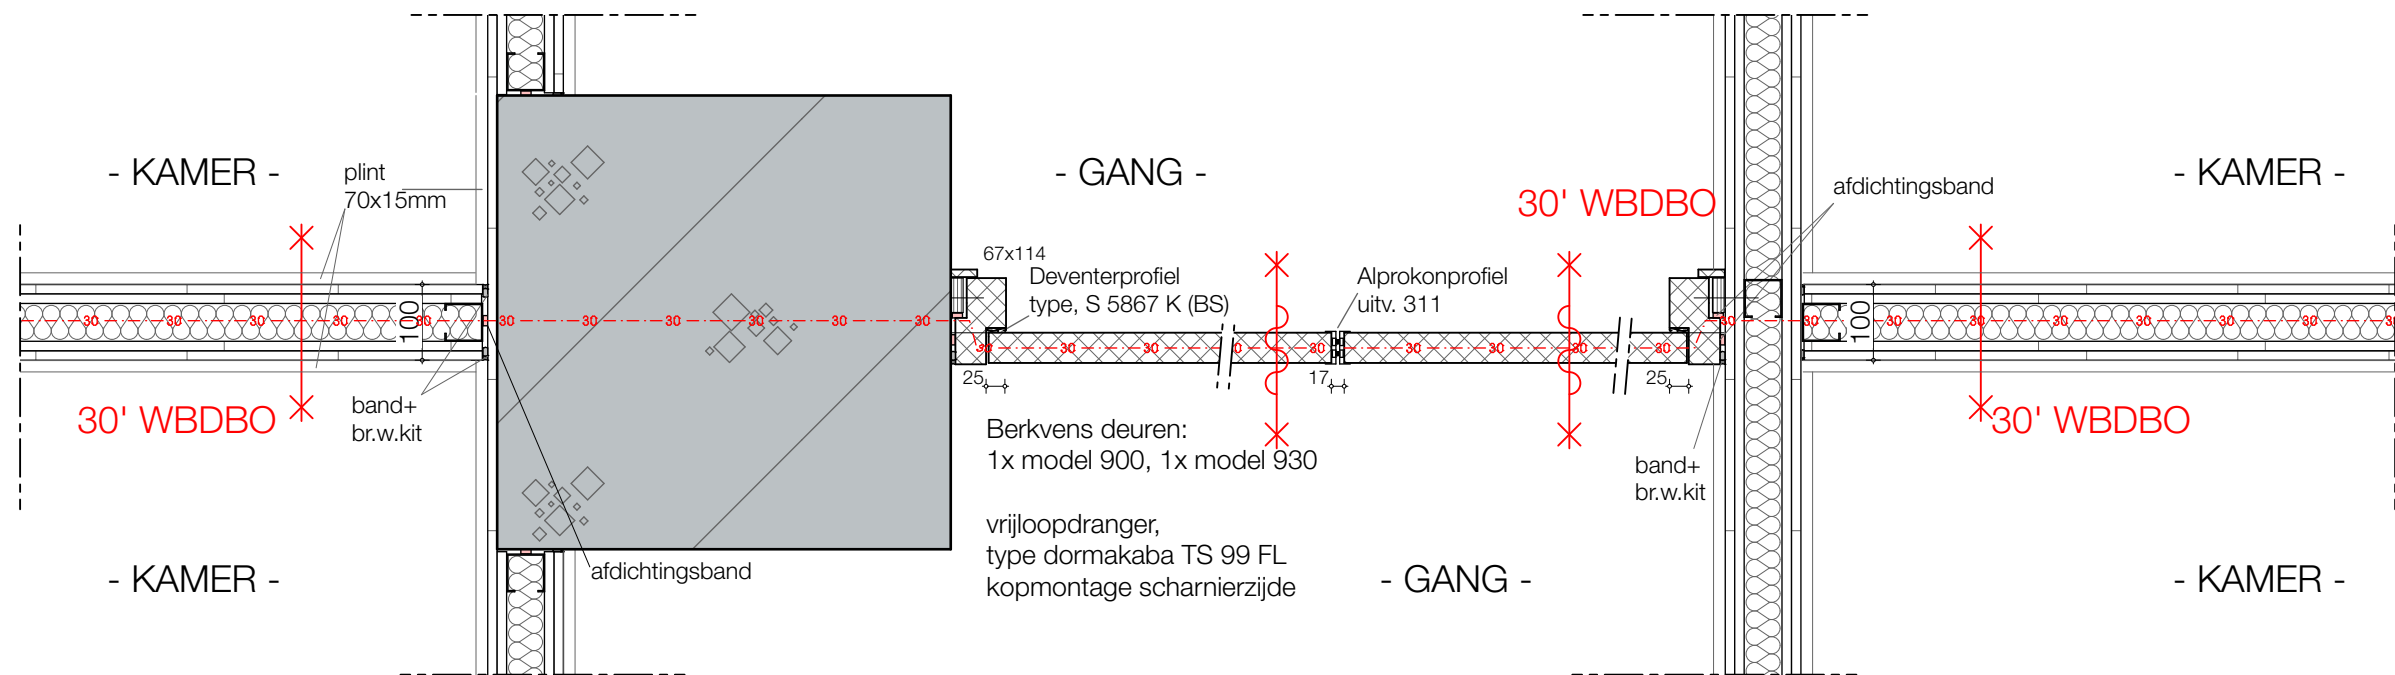

horizontaal detail

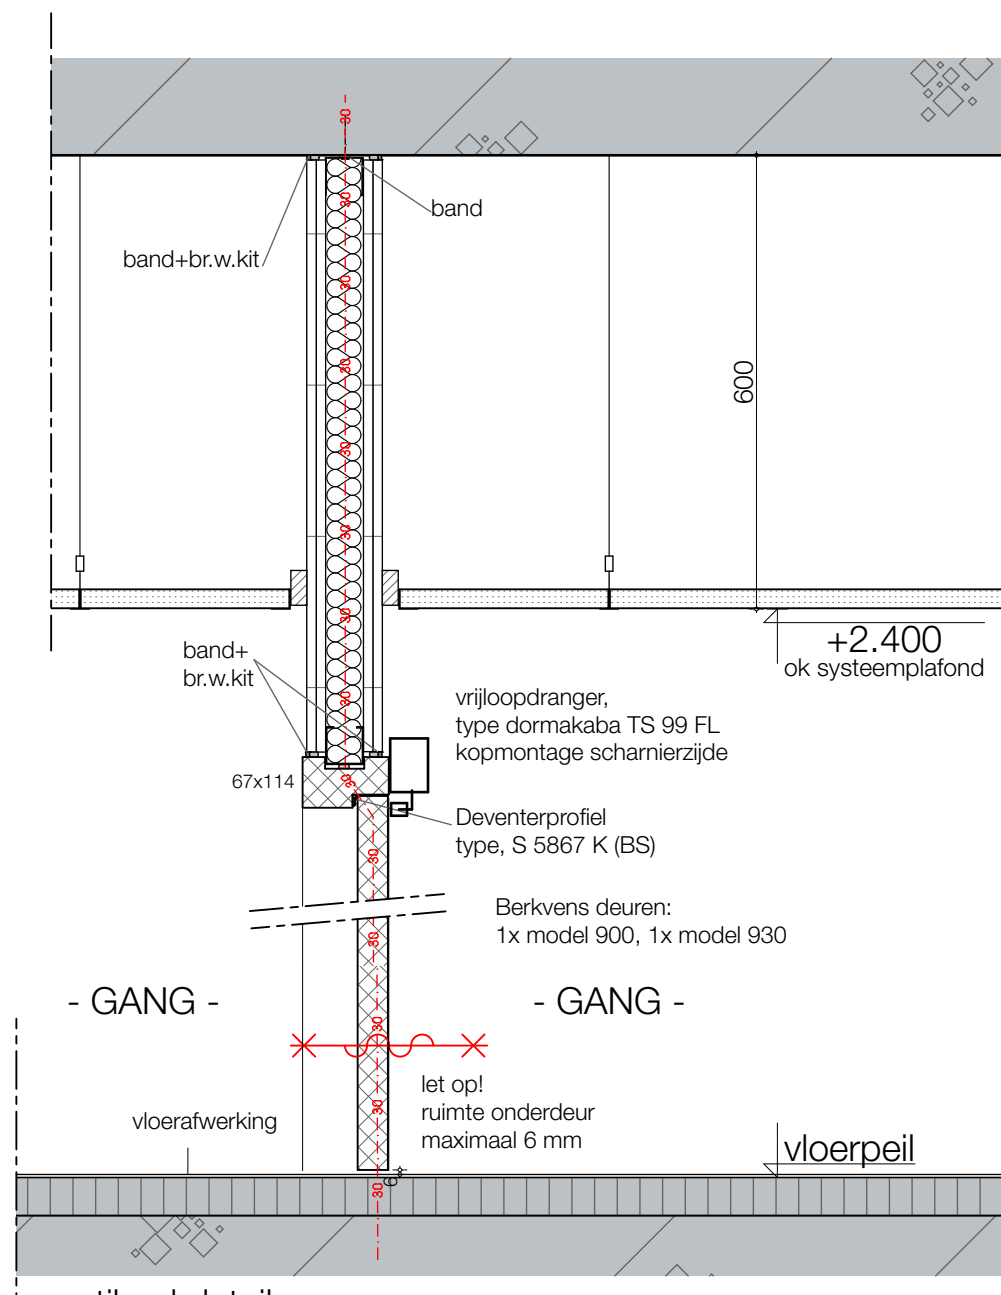

vertikaal detail

maten in het werk controleren


Verbouw kantoorgebouw tot opvanglocatie
Schuttersveld 6-36 Leiden

project : 2024609 schaal : 1:10 datum : 09-05-2025

Principedetails
detail gangdeuren as 3/10

DO-4.08

Bouwkundig werkbureau Stramien B.V. Dorpsstraat 34a • 2396 HB Koudekerk a/d Rijn • T 071-341 62 00 •

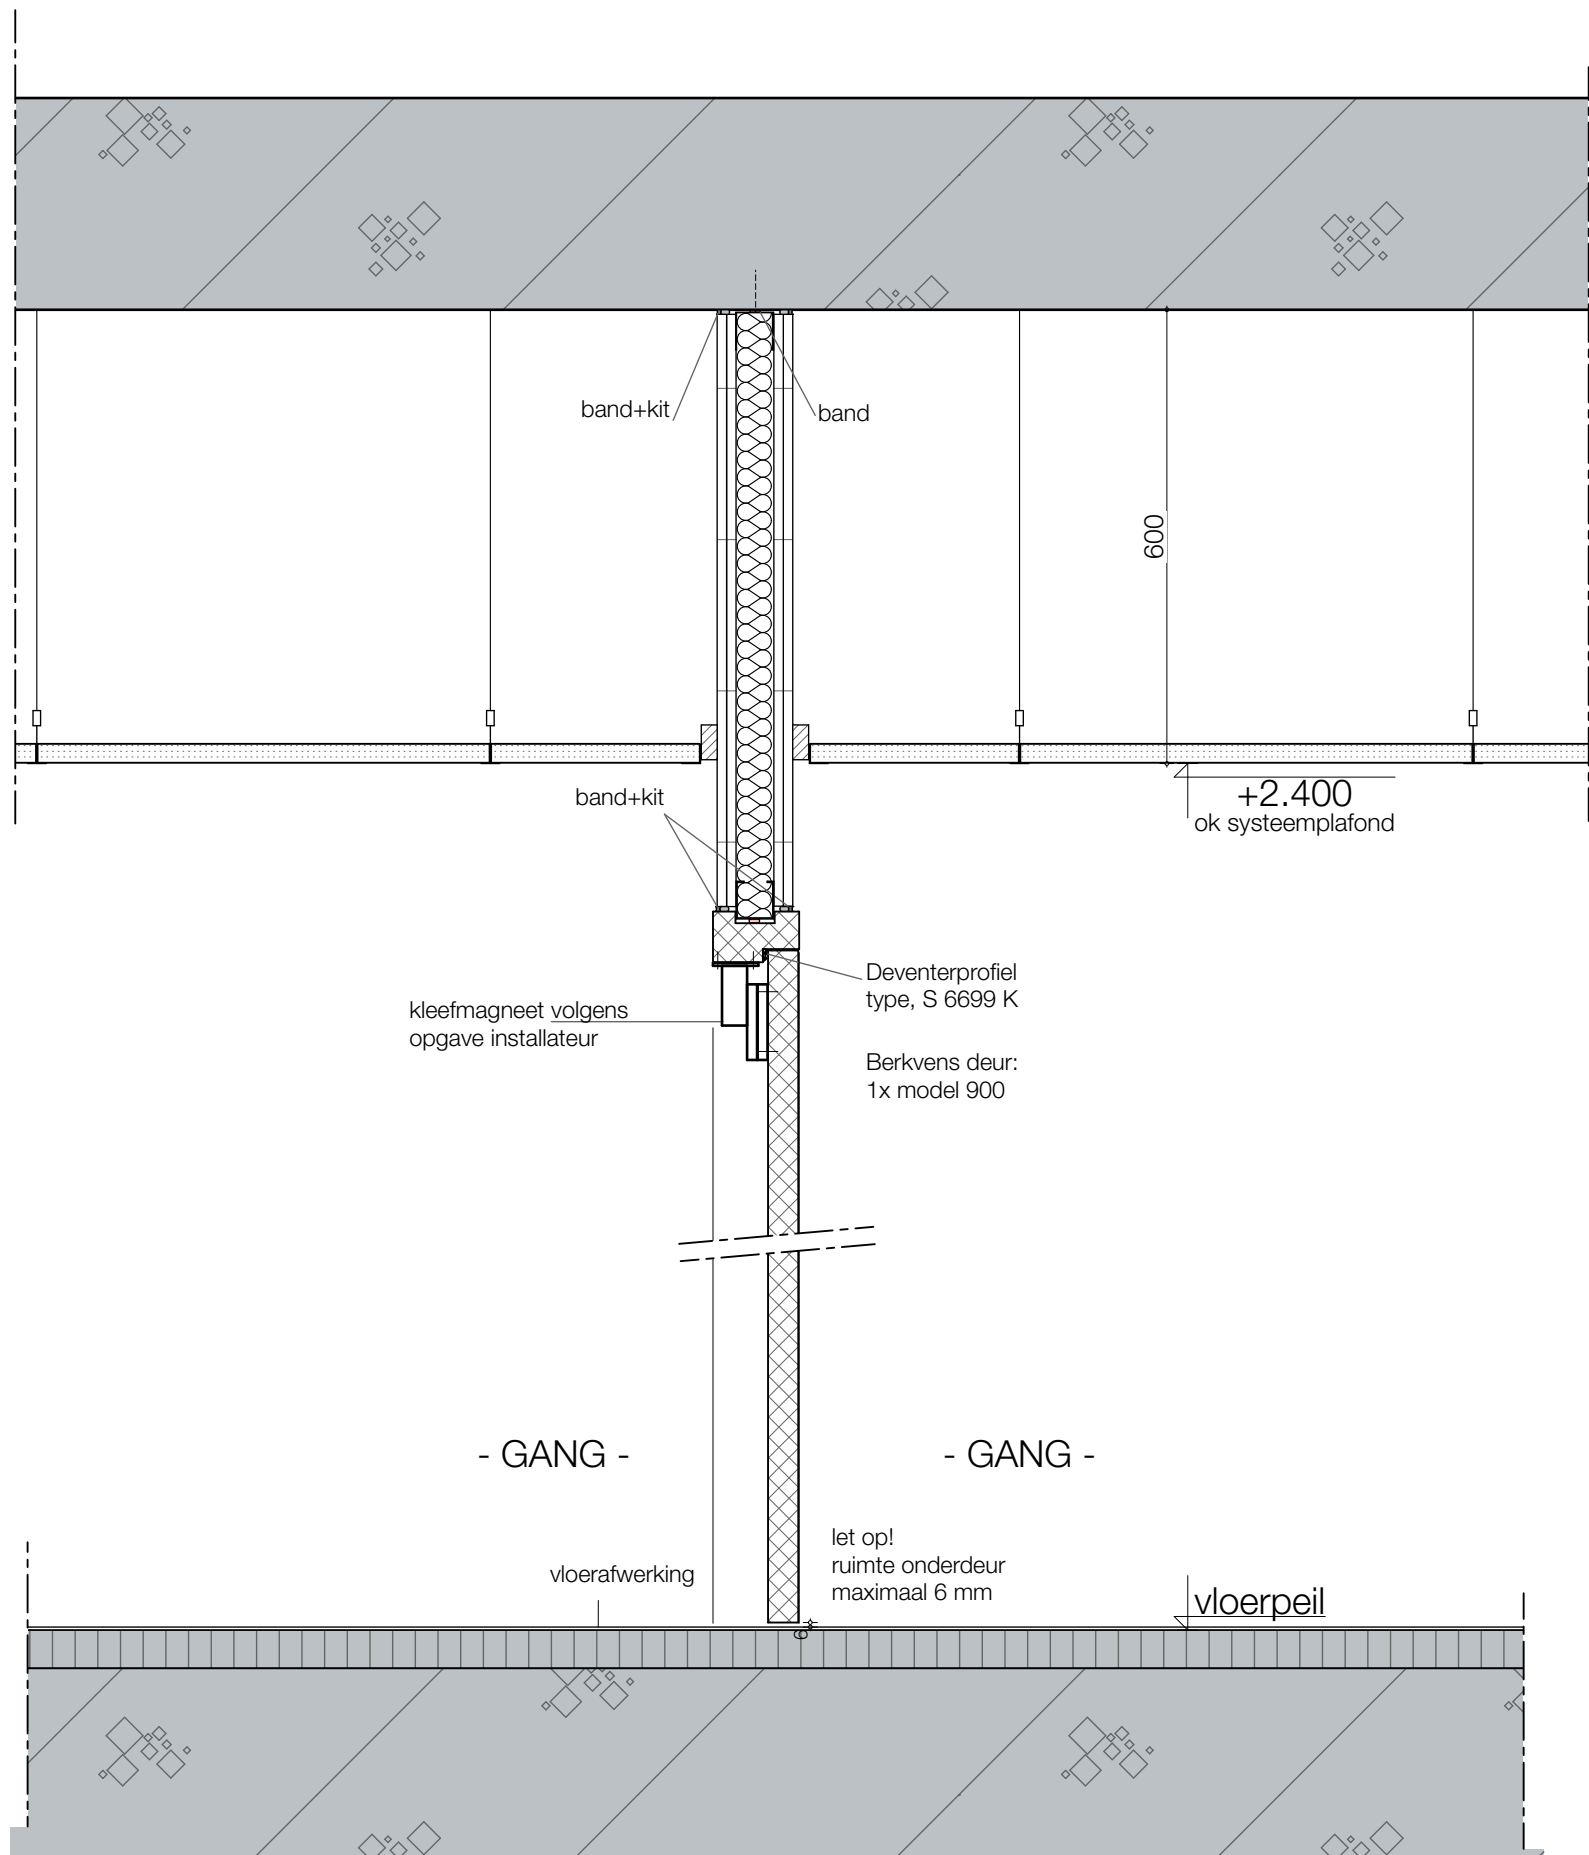

vertikaal detail

maten in het werk controleren


Verbouw kantoorgebouw tot opvanglocatie
Schuttersveld 6-36 Leiden

project : 2024609 schaal : 1:10 datum : 09-05-2025


Principedetails
detail gangdeur tussen as B en C

DO-4.09


Bouwkundig werkbureau Stramien B.V. Dorpsstraat 34a • 2396 HB Koudekerk a/d Rijn • T 071-341 62 00 •

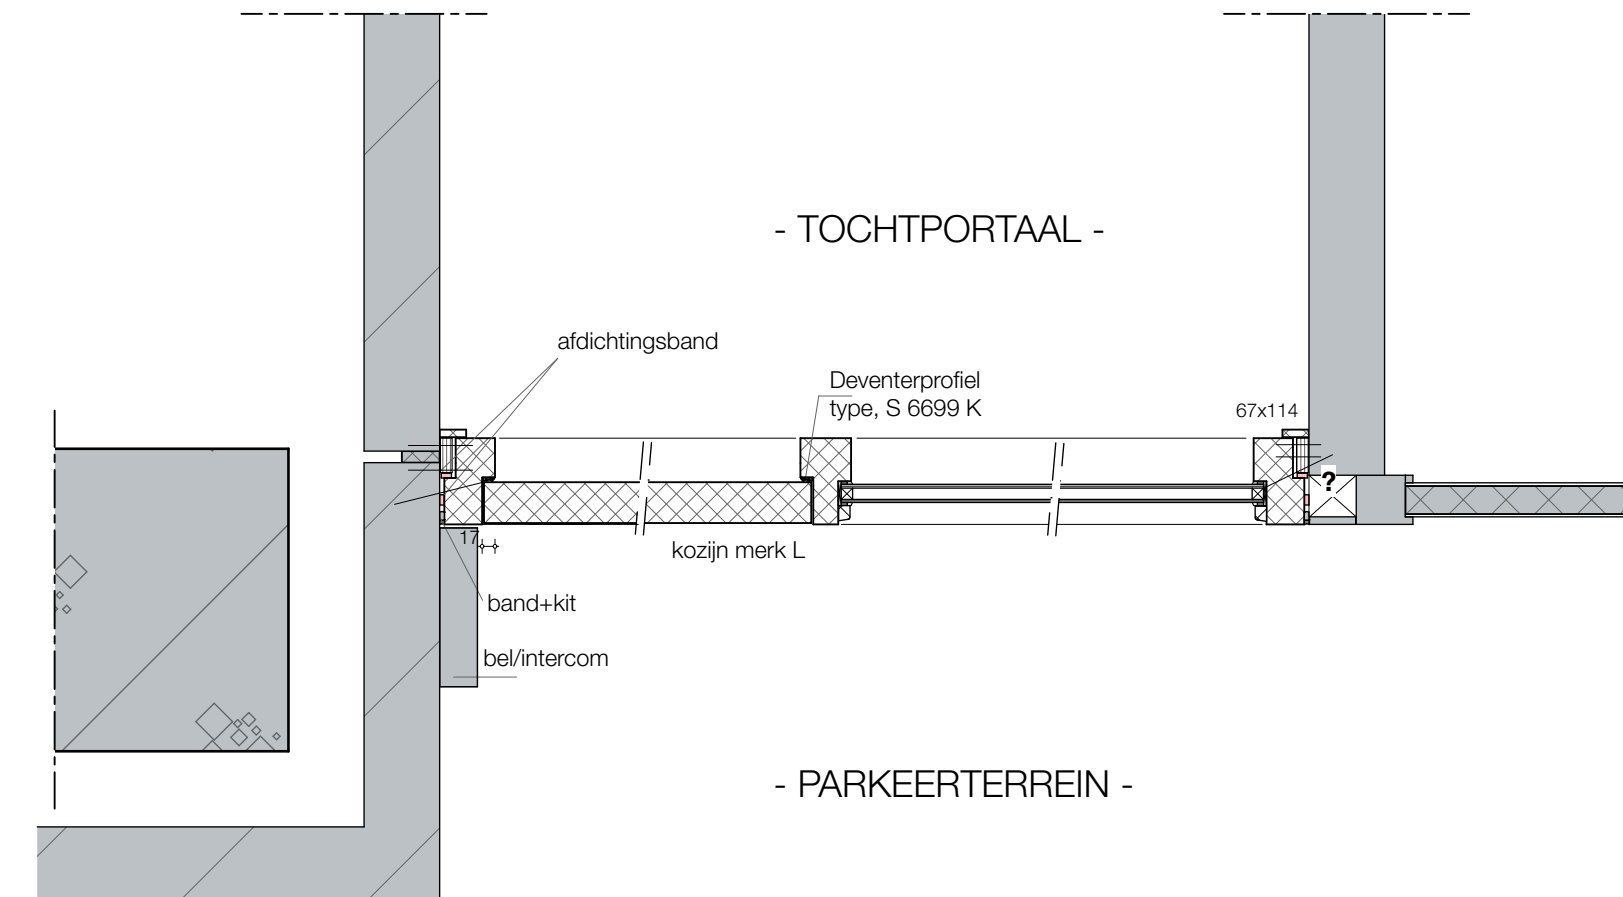

horizontaal detail

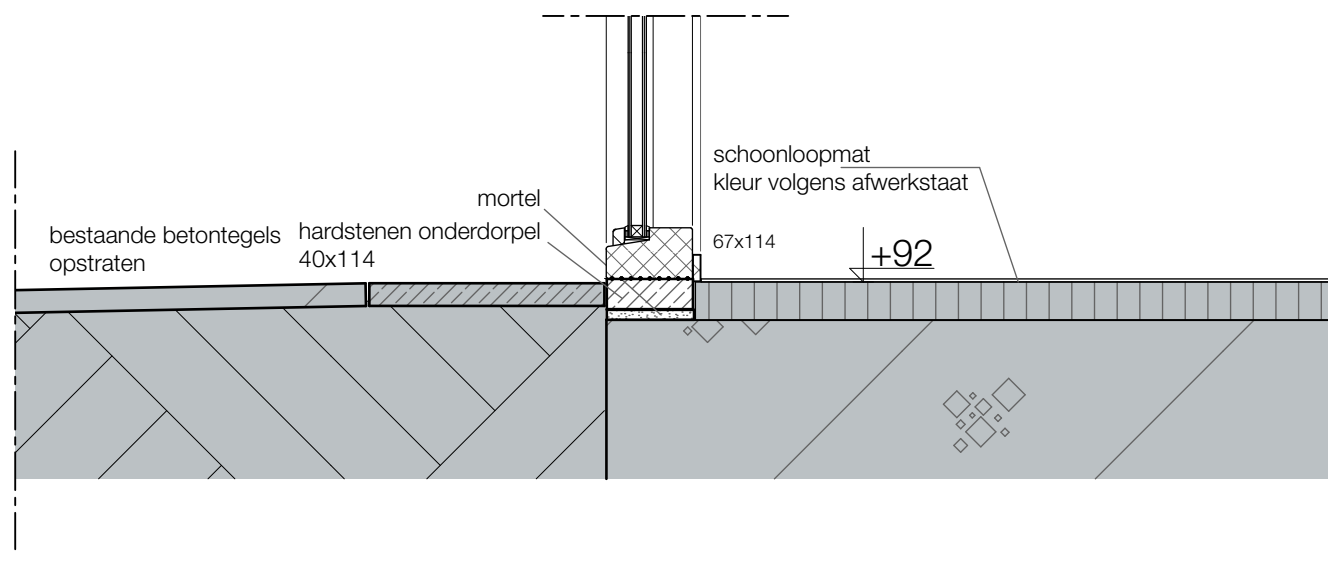

vertikaal detail

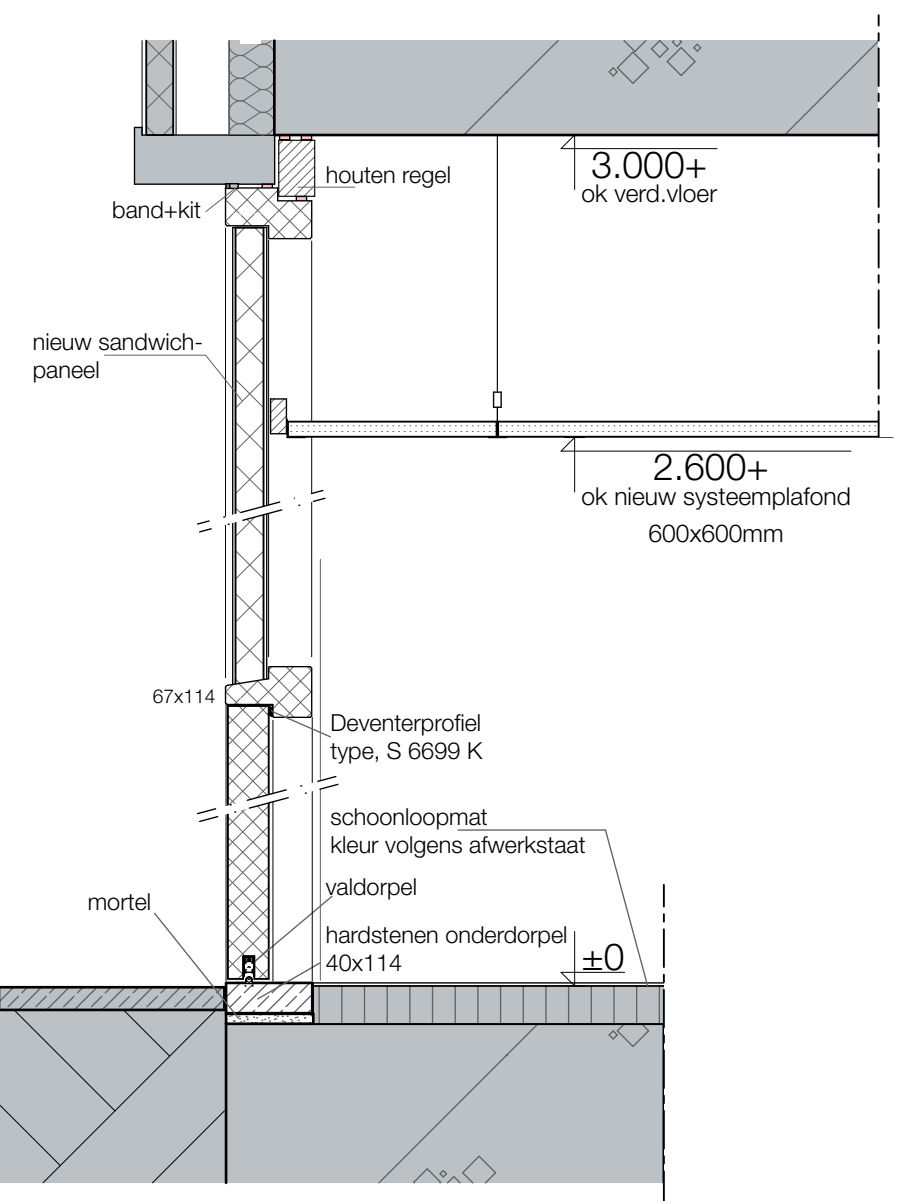

maten in het werk controleren

Verbouw kantoorgebouw tot opvanglocatie
Schuttersveld 6-36 Leiden

project : 2024609 schaal : 1:10 datum : 09-05-2025

Principedetails
detail kozijnmerk L

DO-4.10

Bouwkundig werkbureau Stramien B.V. Dorpsstraat 34a • 2396 HB Koudekerk a/d Rijn • T 071-341 62 00 •



Verbouw kantoorgebouw tot opvanglocatie
Schuttersveld 6-36 Leiden

DO-4.11

MERK

Aantal

Verdieping

Sponningdiepte

Dagmaat BxH




Draairichting

Brandwerendheid

Type deurdranger

Valdorpel

Type dorpel

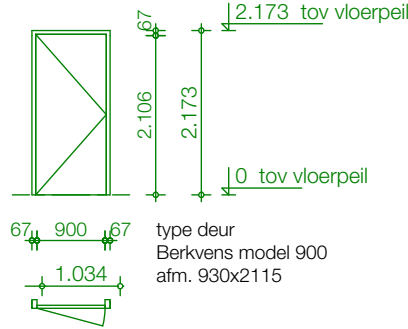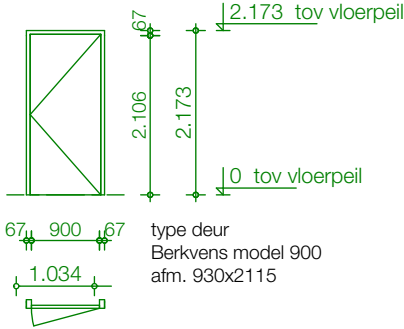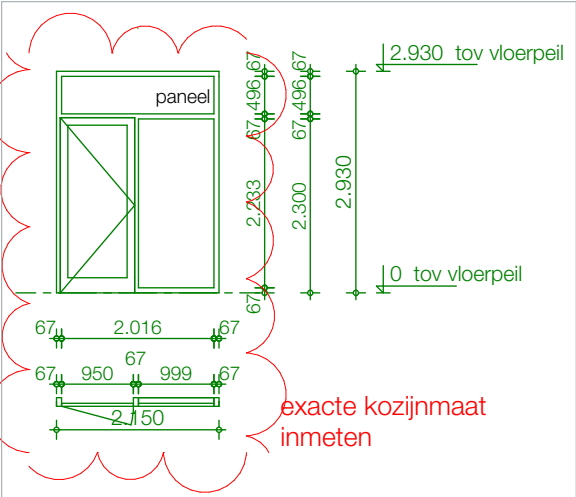

merk L	merk a.	merk a.sp
1	43	37
begane grond (1)	begane grond (4), 1e verdieping (5), 2e verdieping (11), 3e verdieping (11), 4e verdieping (6), 5e verdieping (6)	begane grond (4), 1e verdieping (5), 2e verdieping (9), 3e verdieping (9), 4e verdieping (5), 5e verdieping (5)
17	17	17
950x2.300	900x2.106	900x2.106
L	R	L
n.v.t.	n.v.t.	n.v.t.
☒	☒	☒
hardsteen	n.v.t.	n.v.t.

MERK

Aantal

Verdieping

Sponningdiepte

Dagmaat BxH

Draairichting

Brandwerendheid

Type deurdranger

Valdorpel

Type dorpel

merk b.
7
kelder (1), begane grond (1), 1e verdieping (1), 2e verdieping (1), 3e verdieping (1), 4e verdieping (1), 5e verdieping (1)
25
884x2.098
R
30 minuten brandwerend en zelfsluitend
vrijloopdranger
☐
n.v.t.

renvooi

buitendeur, red meranti, kleur vlgs kleurstaat
binnendeuren, dikte 40mm
afwerking HPL, kleur vlgs kleurstaat

kozijnhout, meranti,
afm. 67x114mm, kleur vlgs kleurstaat
kozijnhout merk f, meranti
afm. 90x114mm, kleur vlgs kleurstaat

dubbele deuren voorzien van deurnaald,
volgens bestek

brandwerende kozijnen voorzien van Deventerprofiel
type S 5867 K (BS), brandvertragend dichtingsprofiel
overige kozijnen voorzien van Deventerprofiel
type S 6699 K

merk b, c, f en j voorzien van
vrijloopdrangers, type Dormakaba TS 99 FL,
kopmontage scharnierzijde
merk d voorzien van
kleefmagneet,
volgens opgave installateur

stijlen in het werk in te korten

maten in het werk controleren			
Verbouw kantoorgebouw tot opvanglocatie			
Schuttersveld 6-36 Leiden			
project :	2024609	schaal :	1:100
datum :	09-05-2025		
Kozijnstaat			
merk L en a t/m b			DO-5.01
Bouwkundig werkbureau Stramien B.V. Dorpsstraat 34a • 2396 HB Koudekerk a/d Rijn • T 071-341 62 00 •			

MERK

Aantal

Verdieping

Sponningdiepte

Dagmaat BxH



Draairichting

Brandwerendheid

Type deurdranger

Valdorpel

Type dorpel

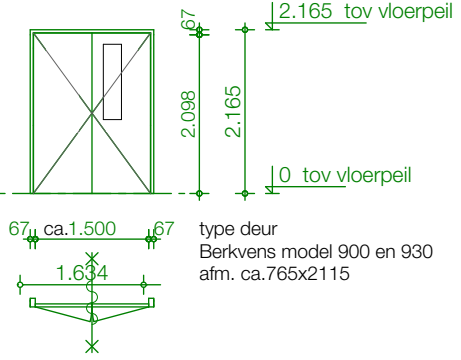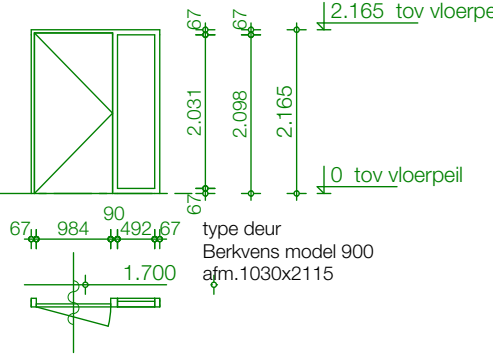	
merk c.	merk d.
10	5
begane grond (1), 1e verdieping (1), 2e verdieping (3), 3e verdieping (3), 4e verdieping (1), 5e verdieping (1)	1e verdieping (1), 2e verdieping (1), 3e verdieping (1), 4e verdieping (1), 5e verdieping (1)
25	25
1.500x2.098	984x2.098
R	L
30 minuten brandwerend en zelfsluitend	Zelfsluitend
vrijloopdranger	kleefmagneet
☐	☐
n.v.t.	n.v.t.

renvooi

buitendeur, red meranti, kleur vlgs kleurstaat
binnendeuren, dikte 40mm
afwerking HPL, kleur vlgs kleurstaat

kozijnhout, meranti,
afm. 67x114mm, kleur vlgs kleurstaat
kozijnhout merk f, meranti
afm. 90x114mm, kleur vlgs kleurstaat

dubbele deuren voorzien van deurnaald,
volgens bestek

brandwerende kozijnen voorzien van Deventerprofiel
type S 5867 K (BS), brandvertragend dichtingsprofiel
overige kozijnen voorzien van Deventerprofiel
type S 6699 K

merk b, c, f en j voorzien van
vrijloopdrangers, type Dormakaba TS 99 FL,
kopmontage scharnierzijde
merk d voorzien van
kleefmagneet,
volgens opgave installateur

stijlen in het werk in te korten

maten in het werk controleren

Verbouw kantoorgebouw tot opvanglocatie
Schuttersveld 6-36 Leiden

project : 2024609 schaal : 1:100 datum : 09-05-2025

Kozijnstaat
merk c t/m g

DO-5.02

MERK

Aantal

Verdieping

Sponningdiepte

Dagmaat BxH




Draairichting

Brandwerendheid

Type deurdranger

Valdorpel

Type dorpel

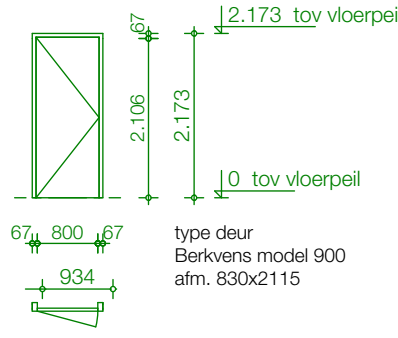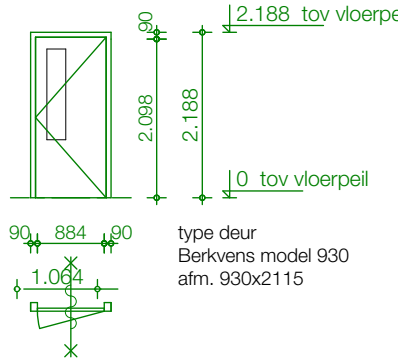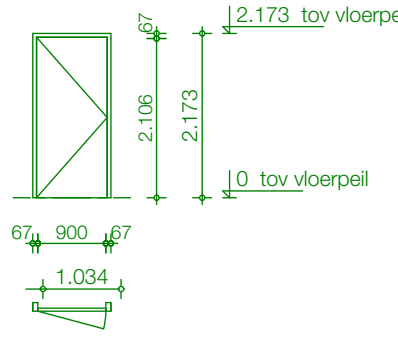		
merk e.	merk f.	merk g.
13	2	1
begane grond (1), 1e verdieping (2), 2e verdieping (3), 3e verdieping (3), 4e verdieping (2), 5e verdieping (2)	2e verdieping (1), 3e verdieping (1)	2e verdieping (1)
17	25	17
800x2.106	884x2.098	900x2.106
L	R	L
	30 minuten brandwerend en zelfsluitend	
n.v.t.	vrijloopdranger	kleefmagneet
☐	☐	☐
n.v.t.	n.v.t.	n.v.t.

MERK

Aantal

Verdieping

Sponningdiepte

Dagmaat BxH




Draairichting

Brandwerendheid

Type deurdranger

Valdorpel

Type dorpel

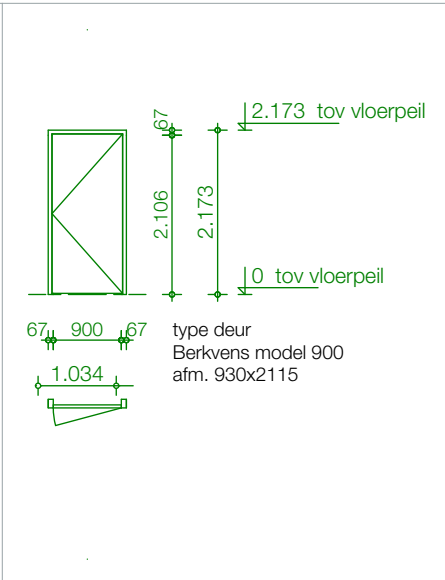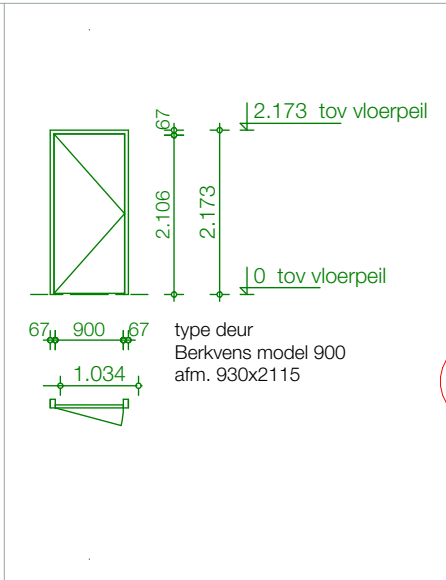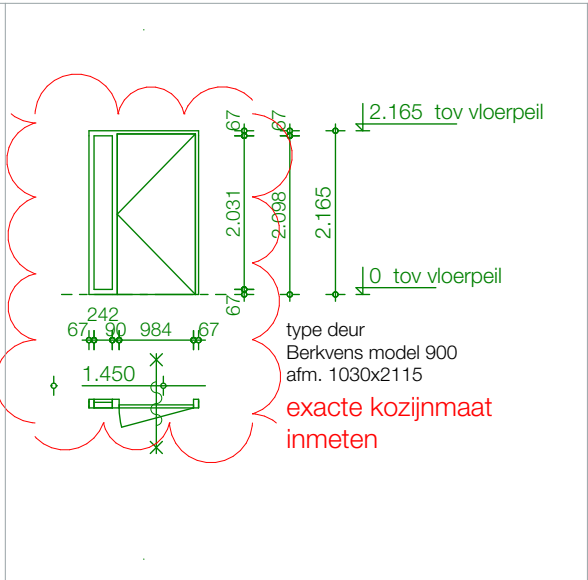 type deur Berkvens model 900 afm. 930x2115	 type deur Berkvens model 900 afm. 930x2115	 type deur Berkvens model 900 afm. 1030x2115 exacte kozijnmaat inmeten
merk h.	merk h.sp	merk j.
1	2	1
kelder (1)	kelder (2)	begane grond (1)
17	17	25
900x2.106	900x2.106	984x2.098
R	L	R
		30 minuten brandwerend en zelfsluitend
n.v.t.	n.v.t.	vrijloopdranger
☐	☐	☐
n.v.t.	n.v.t.	n.v.t.

renvooi

buitendeur, red meranti, kleur vlgs kleurstaat
binnendeuren, dikte 40mm
afwerking HPL, kleur vlgs kleurstaat

kozijnhout, meranti,
afm. 67x114mm, kleur vlgs kleurstaat
kozijnhout merk f, meranti
afm. 90x114mm, kleur vlgs kleurstaat

dubbele deuren voorzien van deurnaald,
volgens bestek

brandwerende kozijnen voorzien van Deventerprofiel
type S 5867 K (BS), brandvertragend dichtingsprofiel
overige kozijnen voorzien van Deventerprofiel
type S 6699 K

merk b, c, f en j voorzien van
vrijloopdrangers, type Dormakaba TS 99 FL,
kopmontage scharnierzijde
merk d voorzien van
kleefmagneet,
volgens opgave installateur

stijlen in het werk in te korten

maten in het werk controleren

Verbouw kantoorgebouw tot opvanglocatie
Schuttersveld 6-36 Leiden

project : 2024609 schaal : 1:100 datum : 09-05-2025

Kozijnstaat
merk h t/m k.sp

DO-5.03

MERK

Aantal

Verdieping

Sponningdiepte

Dagmaat BxH



Draairichting


Brandwerendheid

Type deurdranger

Valdorpel

Type dorpel

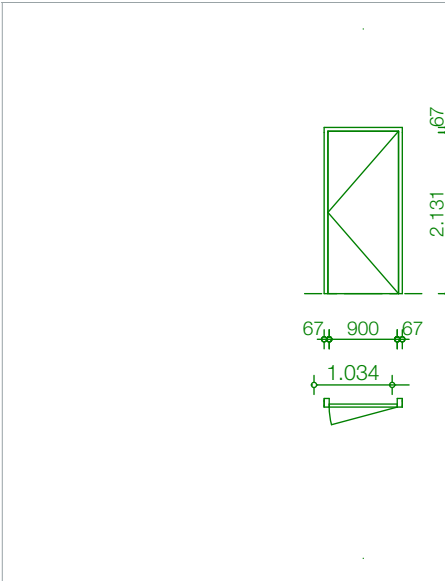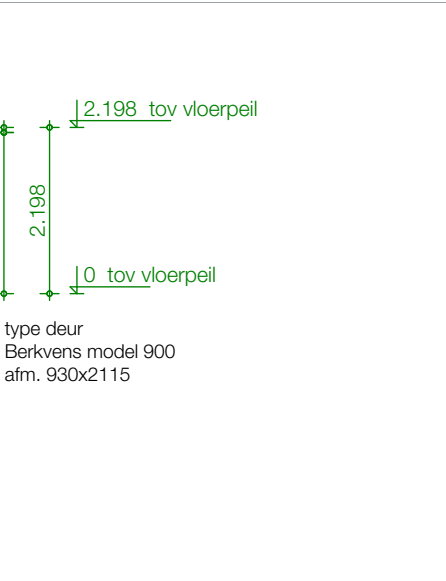 type deur Berkvens model 900 afm. 930x2115	 type deur Berkvens model 900 afm. 930x2115
merk k.	merk k.sp
7	2
begane grond (2), 1e verdieping (1), 2e verdieping (1), 3e verdieping (1), 4e verdieping (1), 5e verdieping (1)	2e verdieping (1), 3e verdieping (1)
17	17
900x2.131	900x2.131
R	L
n.v.t.	n.v.t.
☐	☐
hardsteen	hardsteen

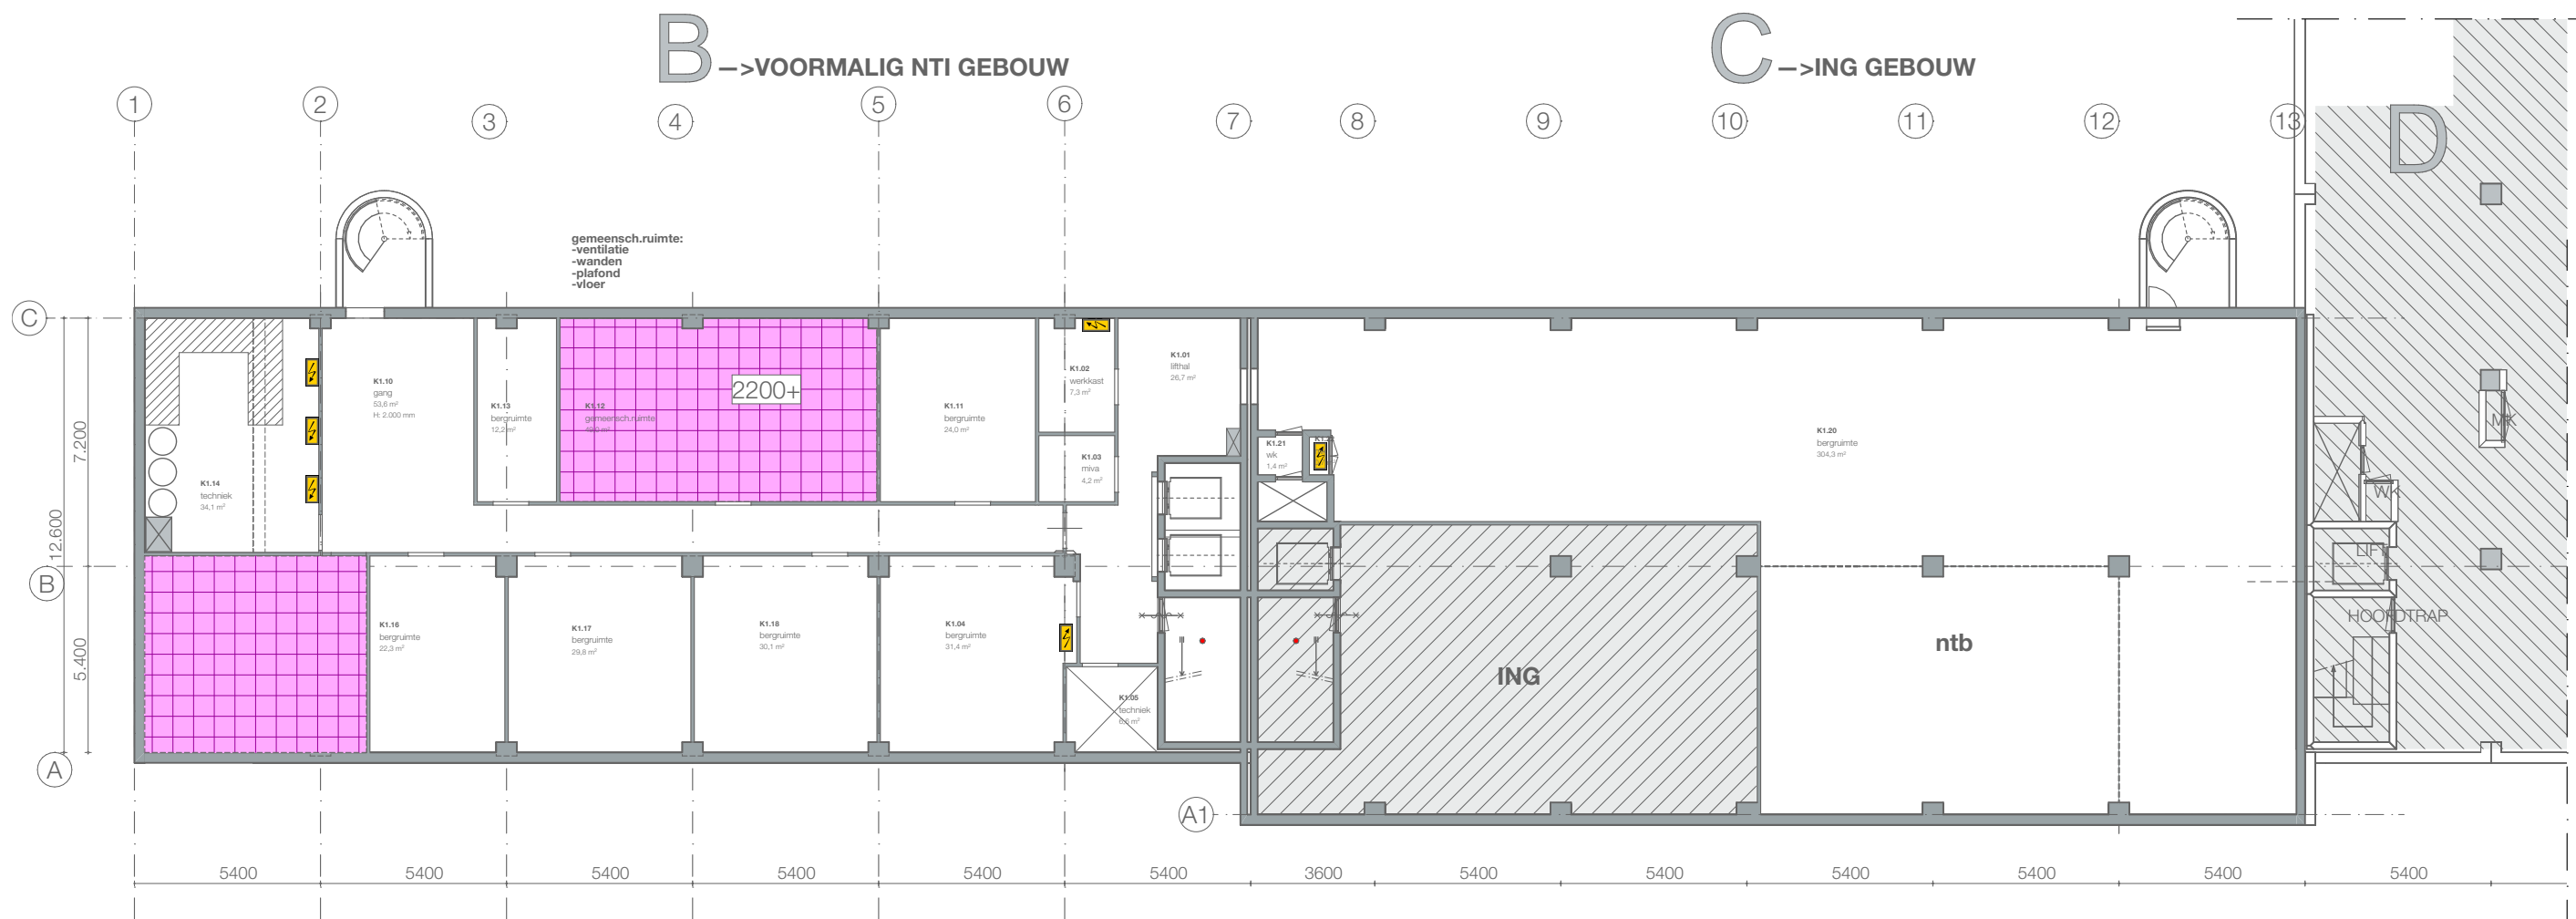


kelder

technisch gescheiden

renvooi plafondafwerking

- p1** systeemplafond
hoogte 2400+vl
- p2** systeemplafond
hoogte 2600+vl
- p3** systeemplafond
hoogte 2200+vl
- p4** bestaande plafondafwerking

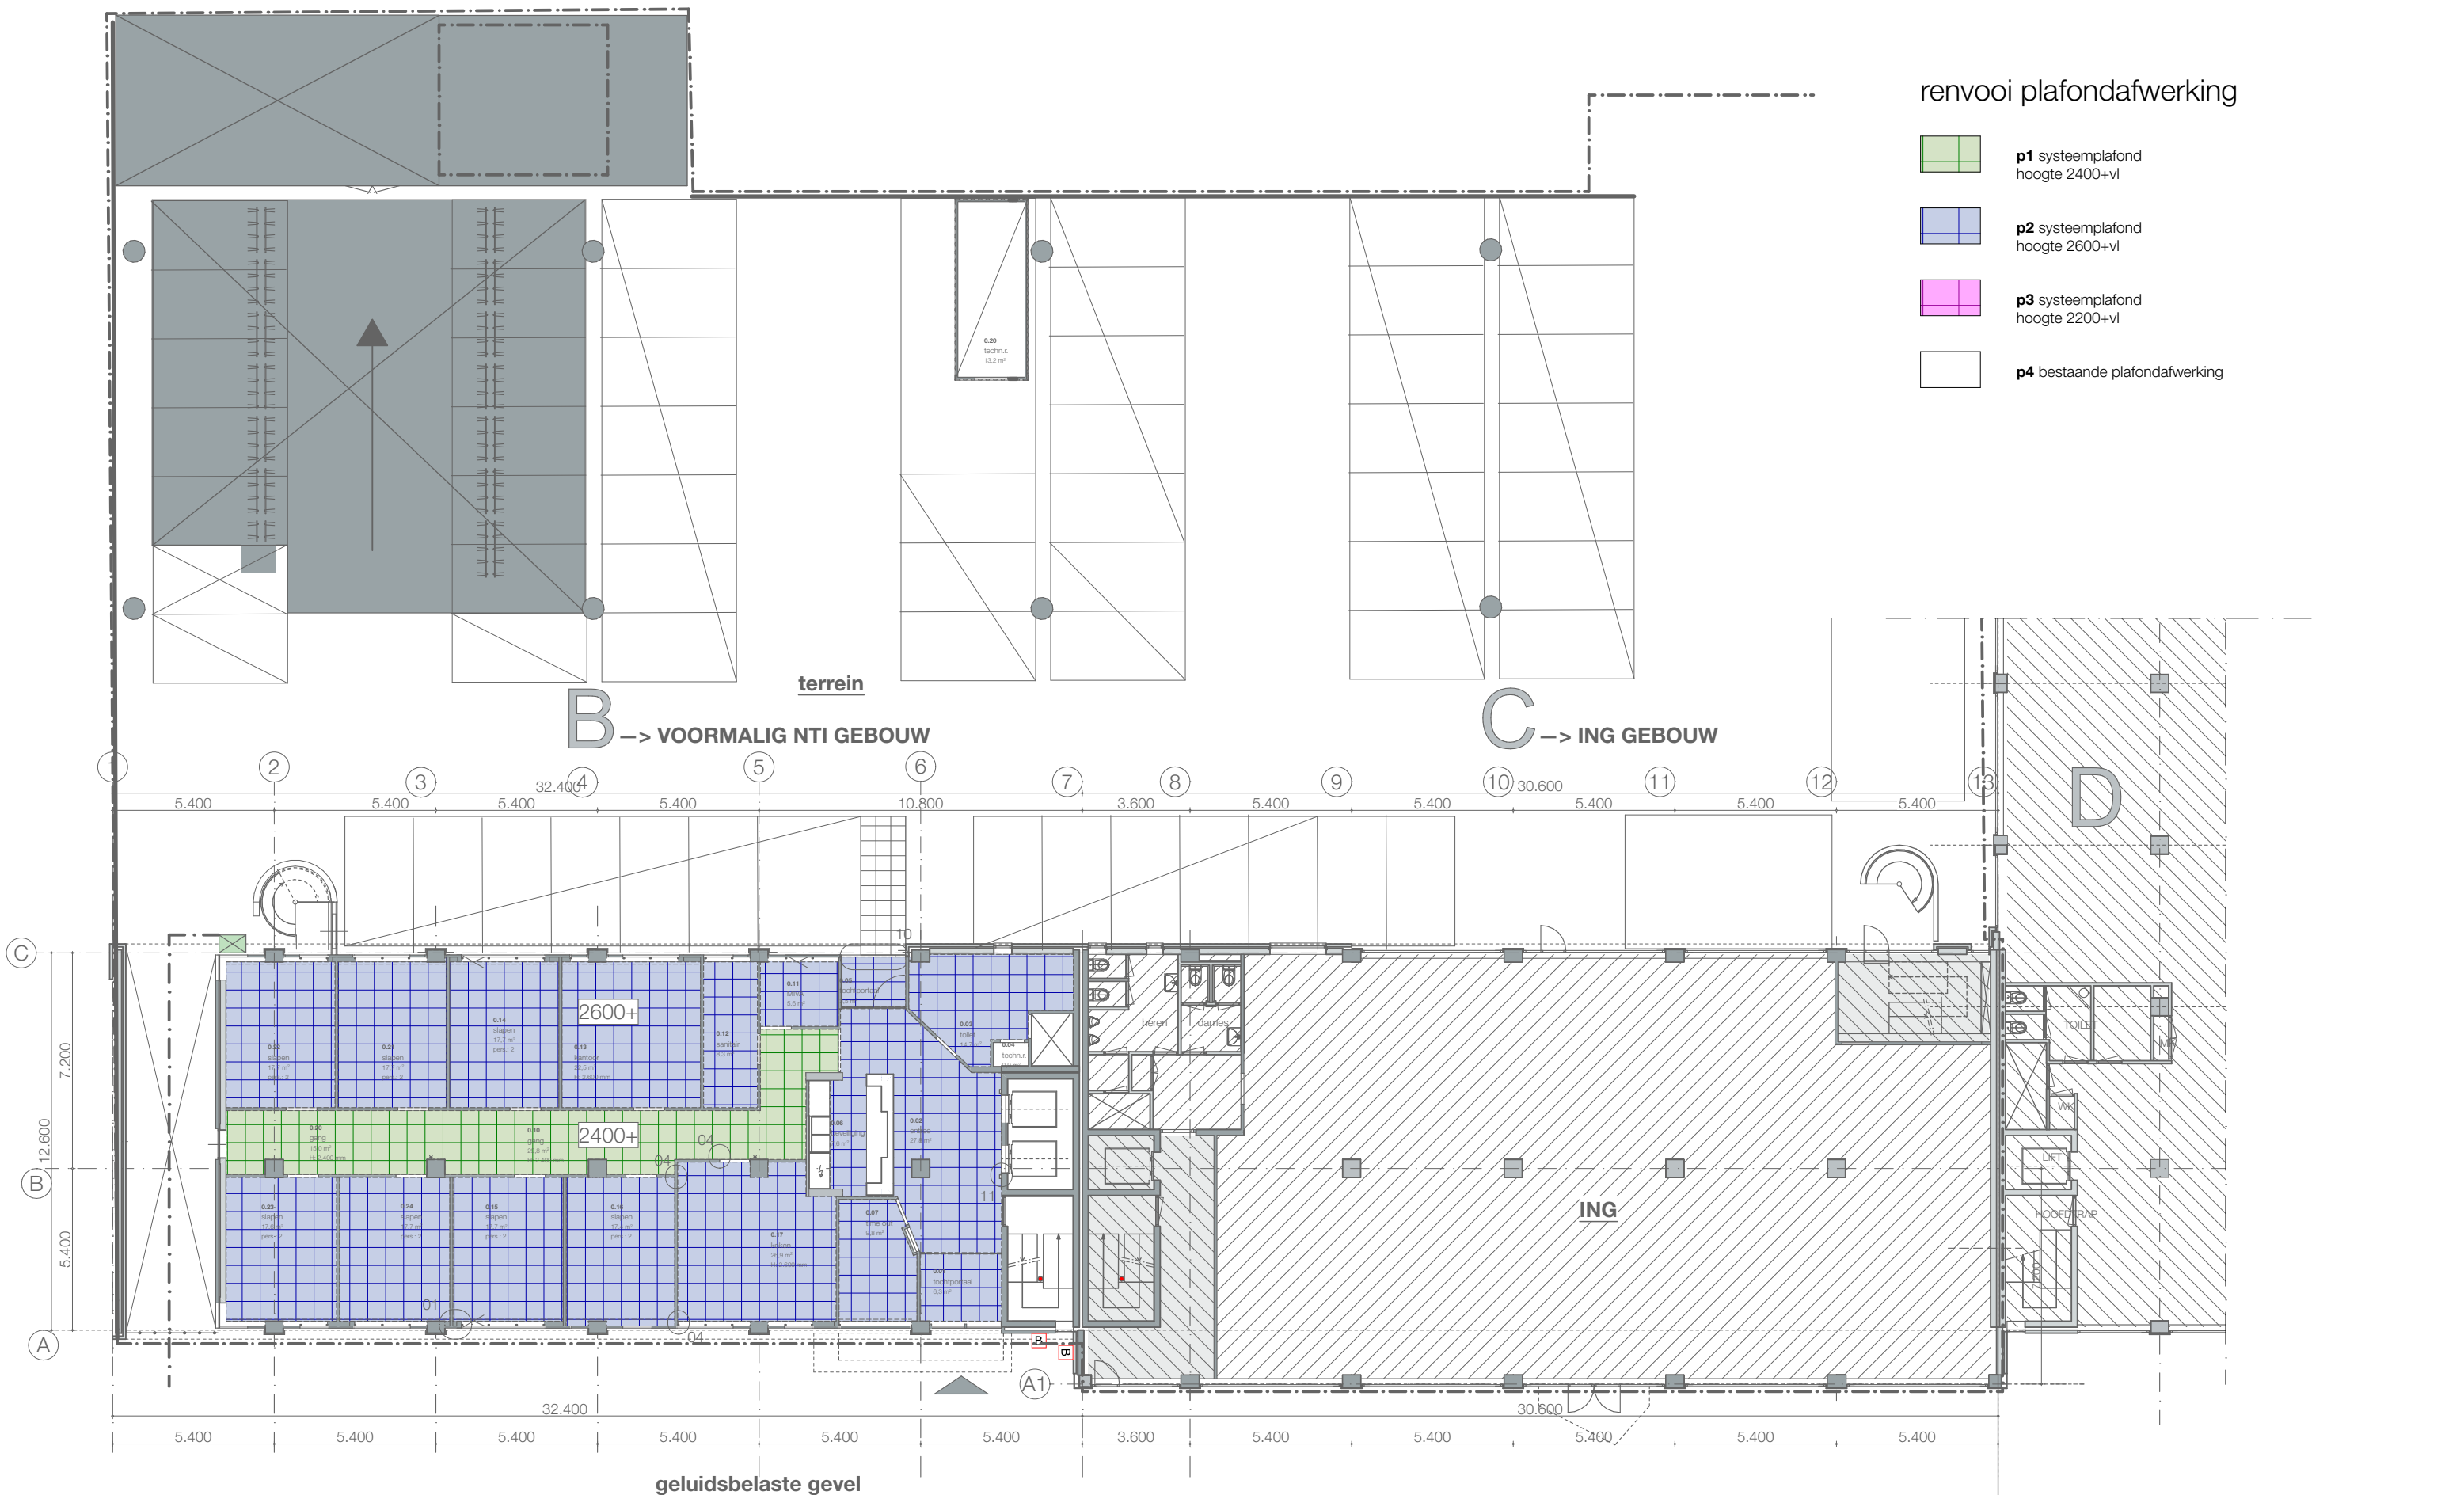

renvooi plafondafwerking

- p1** systeemplafond
hoogte 2400+vl
- p2** systeemplafond
hoogte 2600+vl
- p3** systeemplafond
hoogte 2200+vl
- p4** bestaande plafondafwerking


begane grond

maten in het werk controleren
Verbouw kantoorgebouw tot opvanglocatie
Schuttersveld 6-36 Leiden

project : 2024609 schaal : 1:200 datum : 09-05-2025

Plafonds
begane grond


DO-6.00

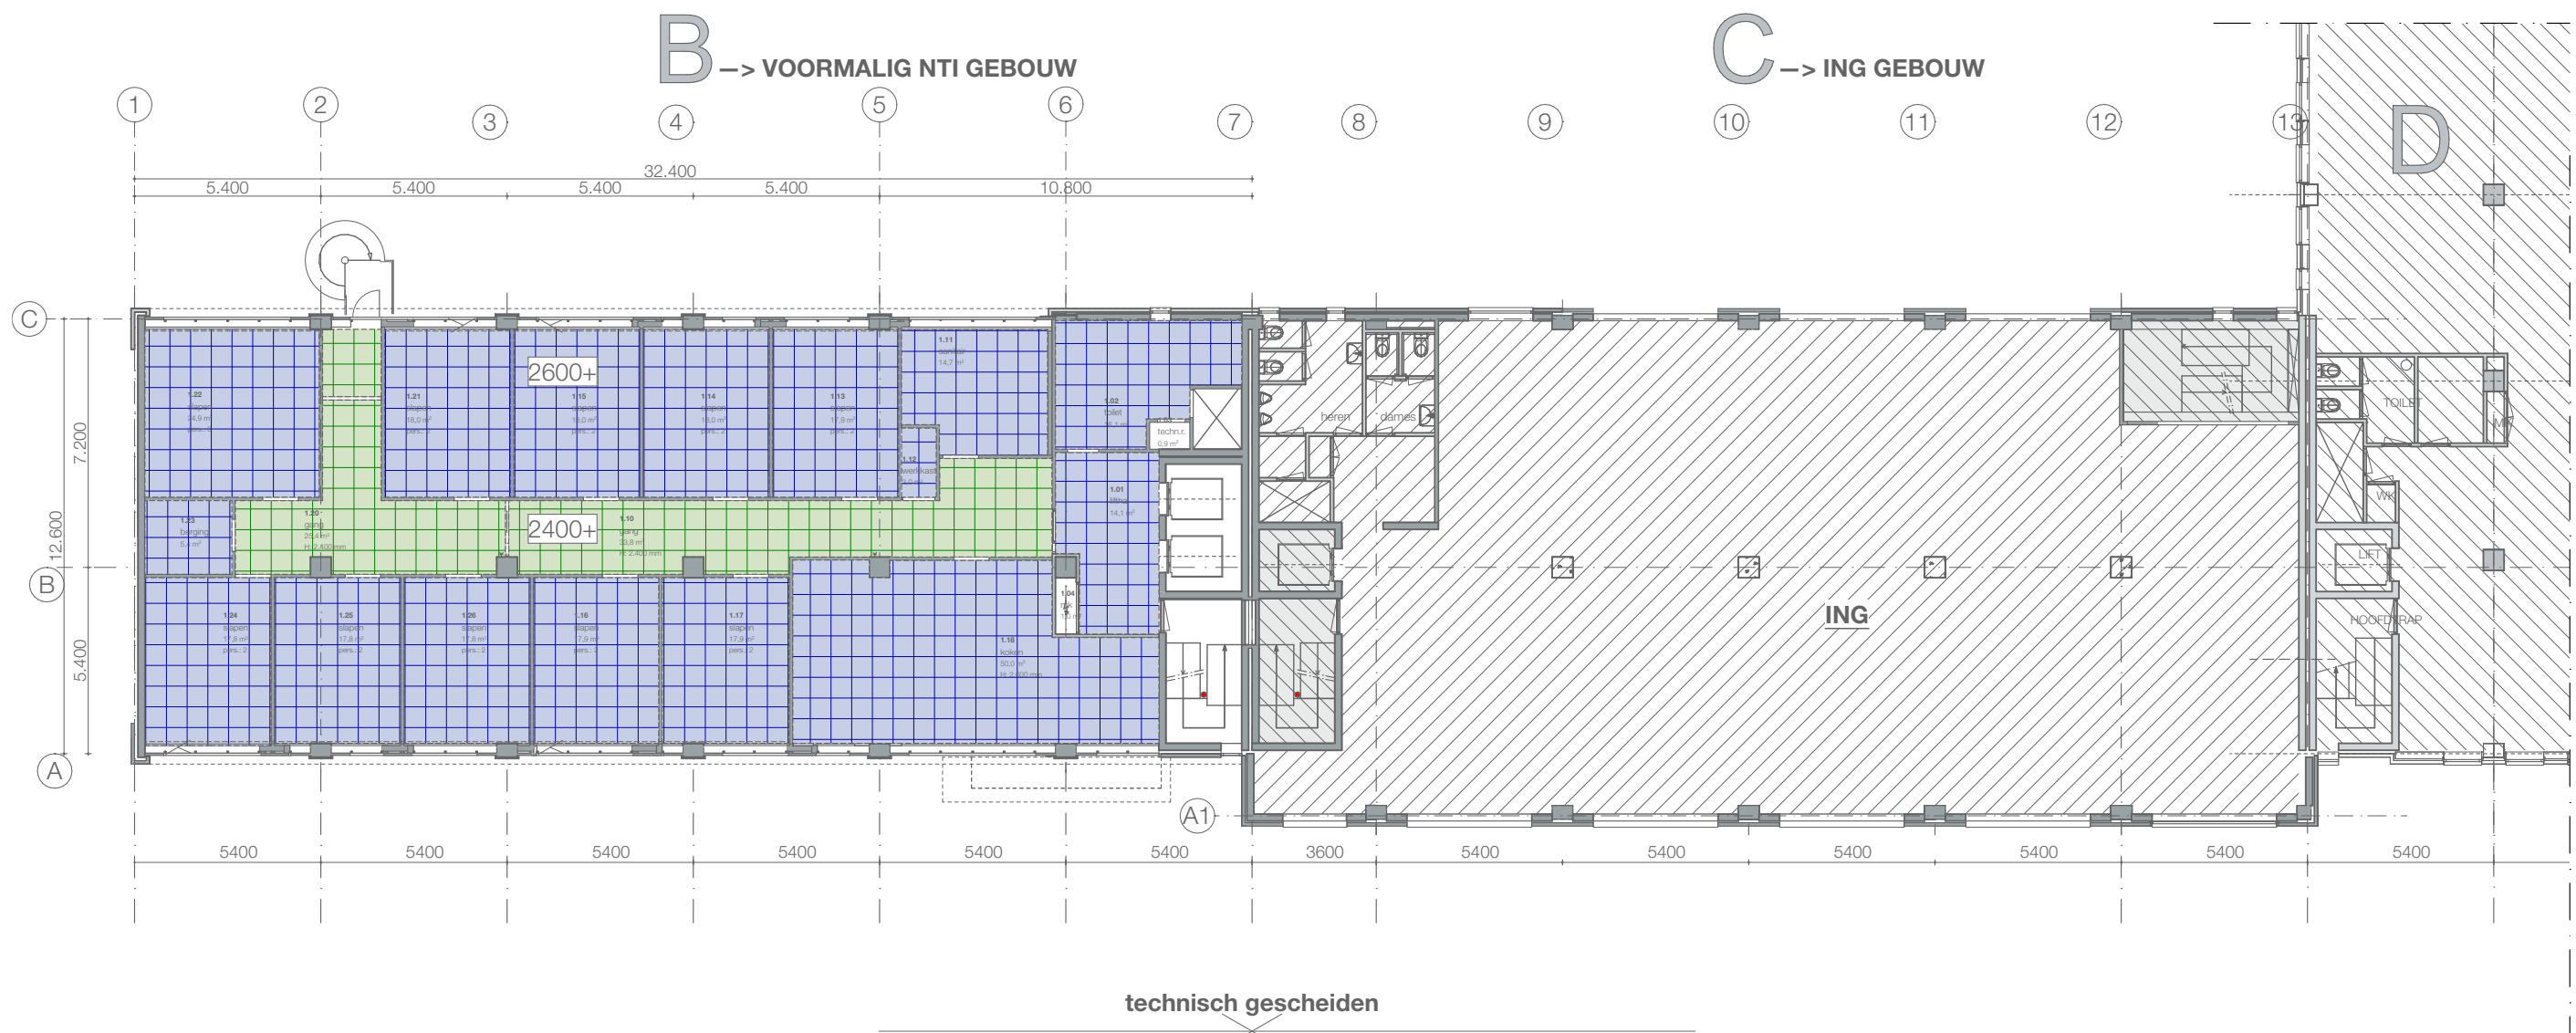

1e verdieping

renvooi plafondafwerking

- p1** systeemplafond
hoogte 2400+vl
- p2** systeemplafond
hoogte 2600+vl
- p3** systeemplafond
hoogte 2200+vl
- p4** bestaande plafondafwerking

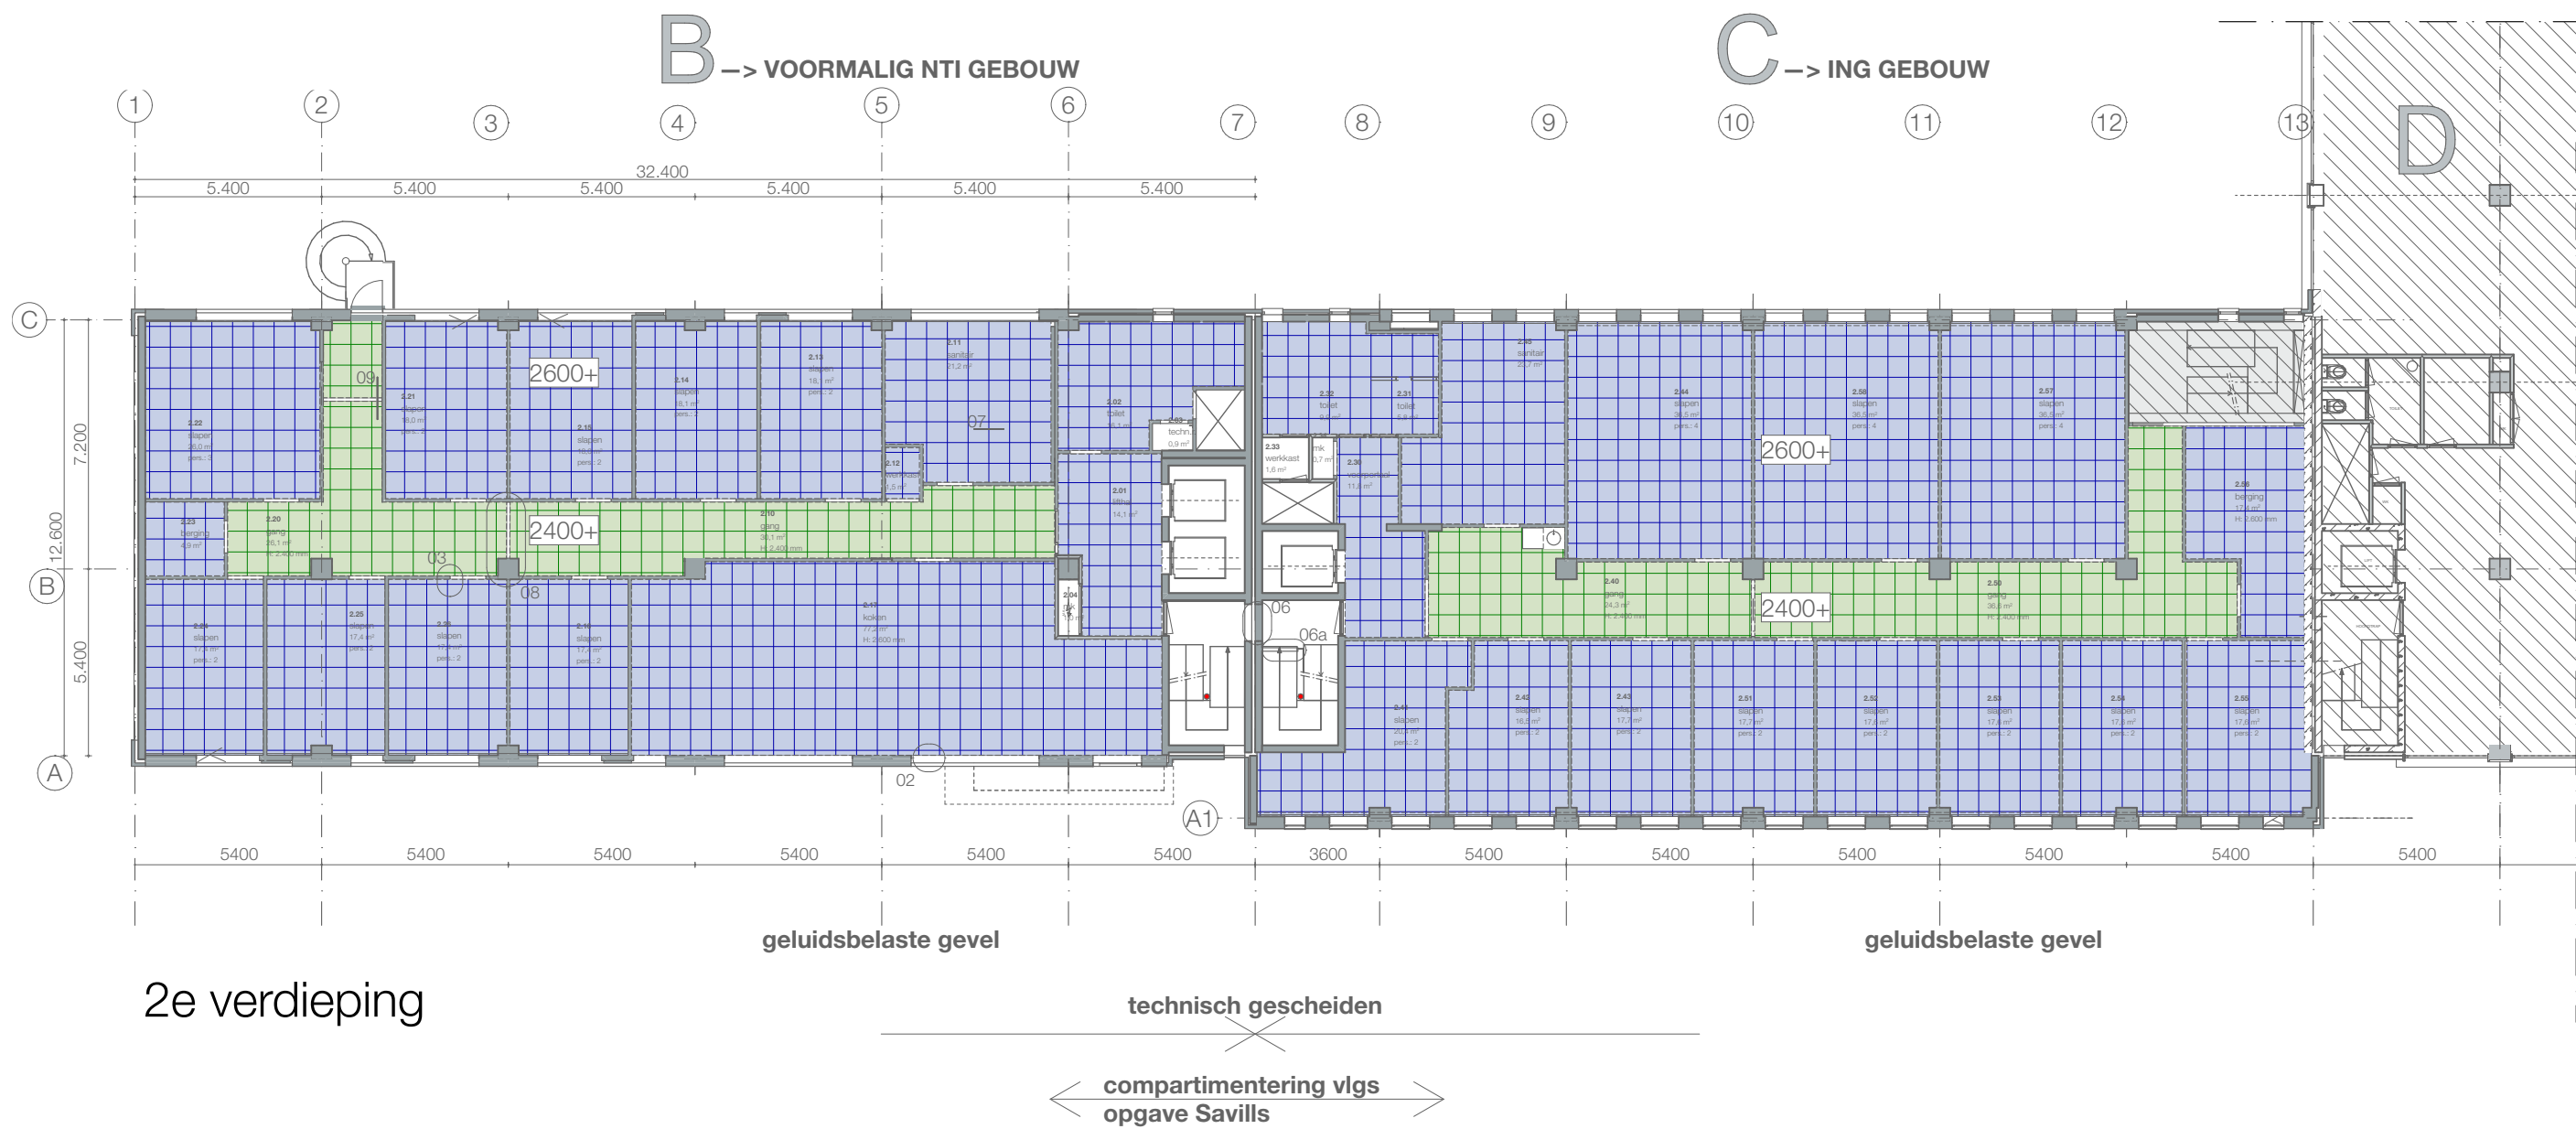

renvooi plafondafwerking

- p1** systeemplafond
hoogte 2400+vl
- p2** systeemplafond
hoogte 2600+vl
- p3** systeemplafond
hoogte 2200+vl
- p4** bestaande plafondafwerking

maten in het werk controleren


Verbouw kantoorgebouw tot opvanglocatie
Schuttersveld 6-36 Leiden

project : 2024609 schaal : 1:200 datum : 09-05-2025

Plafonds
2e verdieping

DO-6.02

Bouwkundig werkbureau Stramien B.V. Dorpsstraat 34a • 2396 HB Koudekerk a/d Rijn • T 071-341 62 00 •

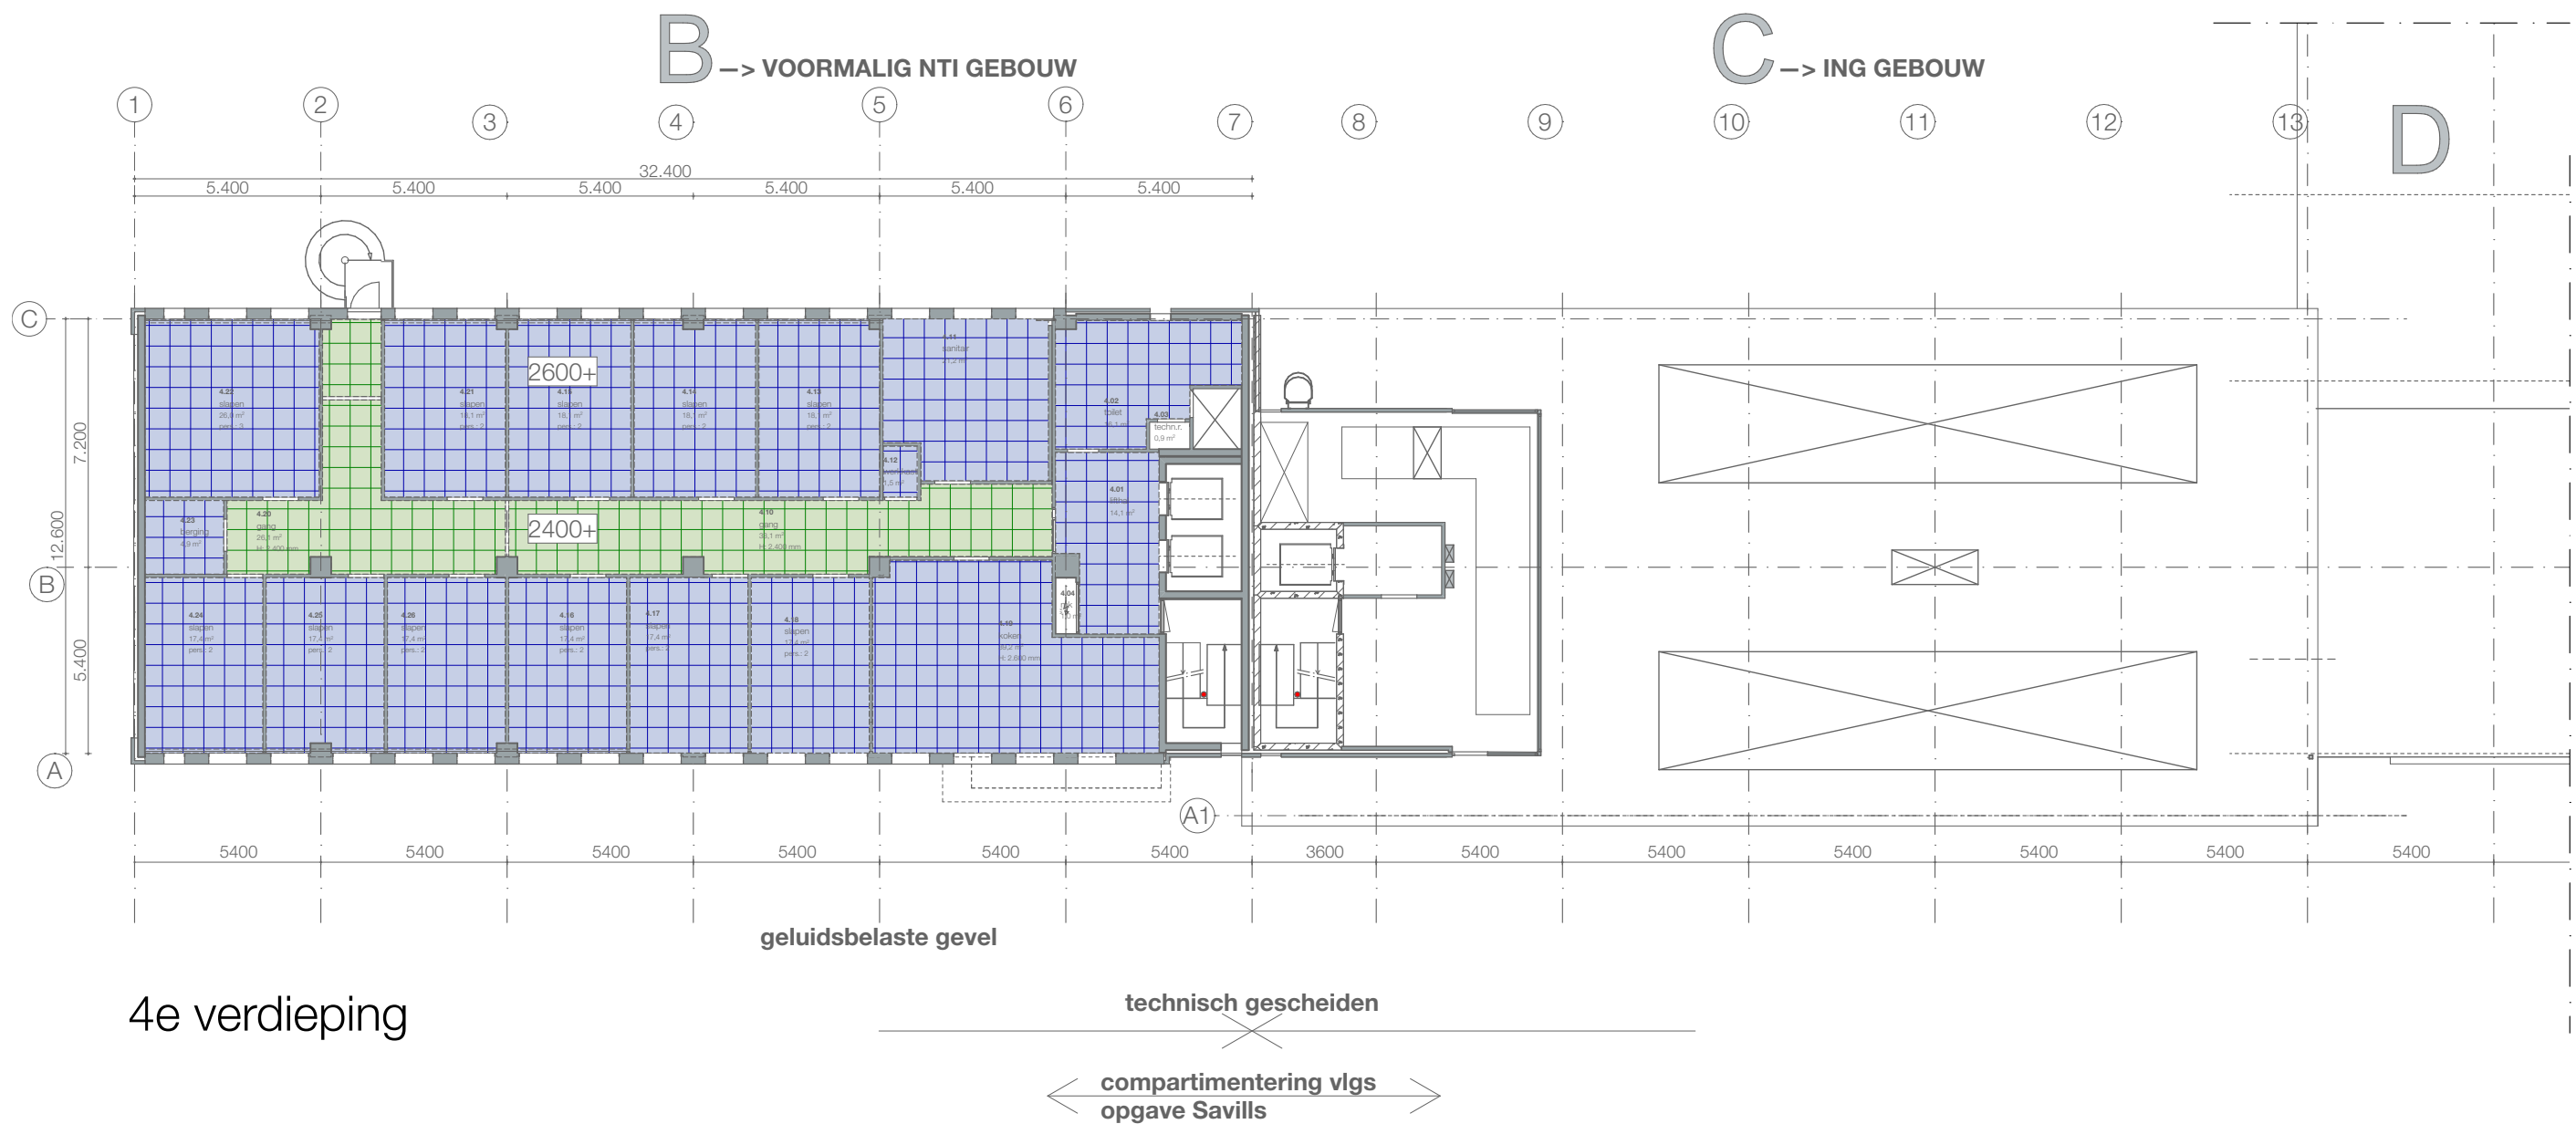

renvooi plafondafwerking



p1 systeemplafond
hoogte 2400+vl



p2 systeemplafond
hoogte 2600+vl



p3 systeemplafond
hoogte 2200+vl



p4 bestaande plafondafwerking

maten in het werk controleren

Verbouw kantoorgebouw tot opvanglocatie
Schuttersveld 6-36 Leiden

project : 2024609

schaal : 1:200


datum :

09-05-2025

Plafonds
4e verdieping

DO-6.04


Bouwkundig werkbureau Stramien B.V. Dorpsstraat 34a • 2396 HB Koudekerk a/d Rijn • T 071-341 62 00 •

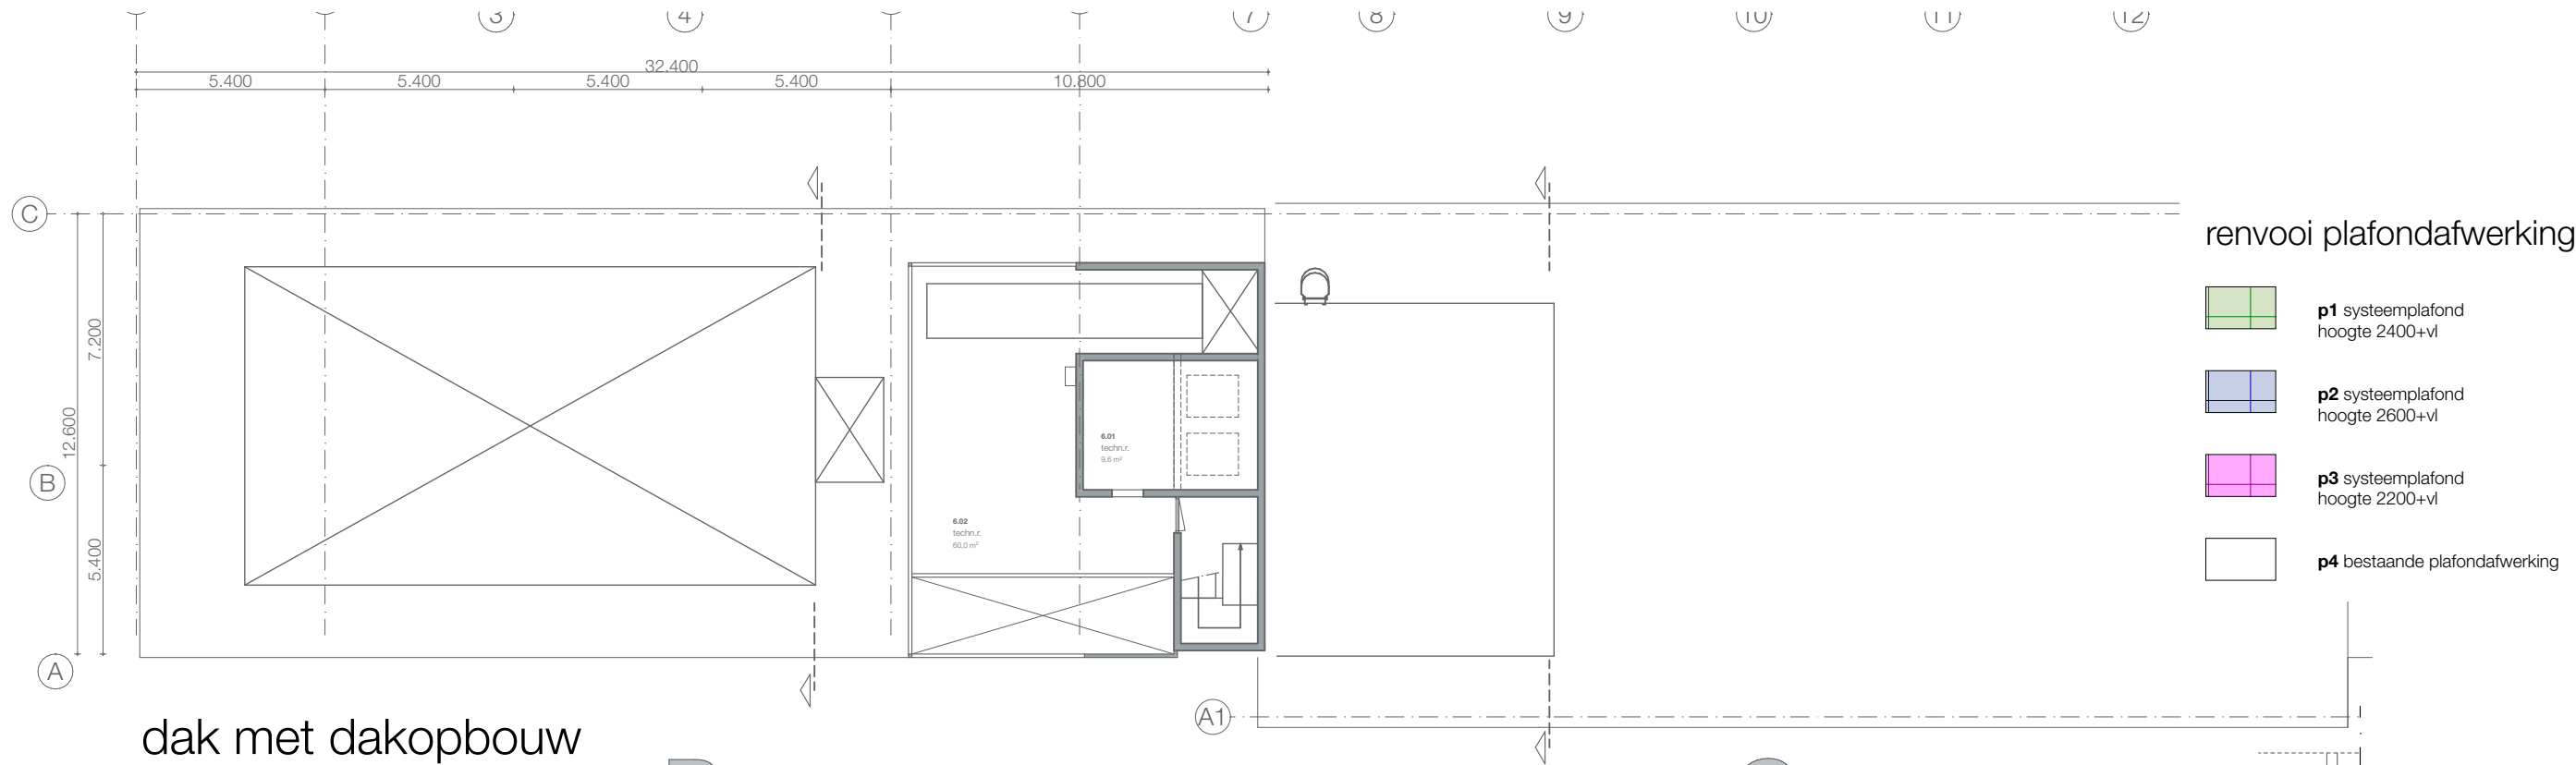

dak met dakopbouw

B → VOORMALIG NTI GEBOUW


C → ING GEBOUW

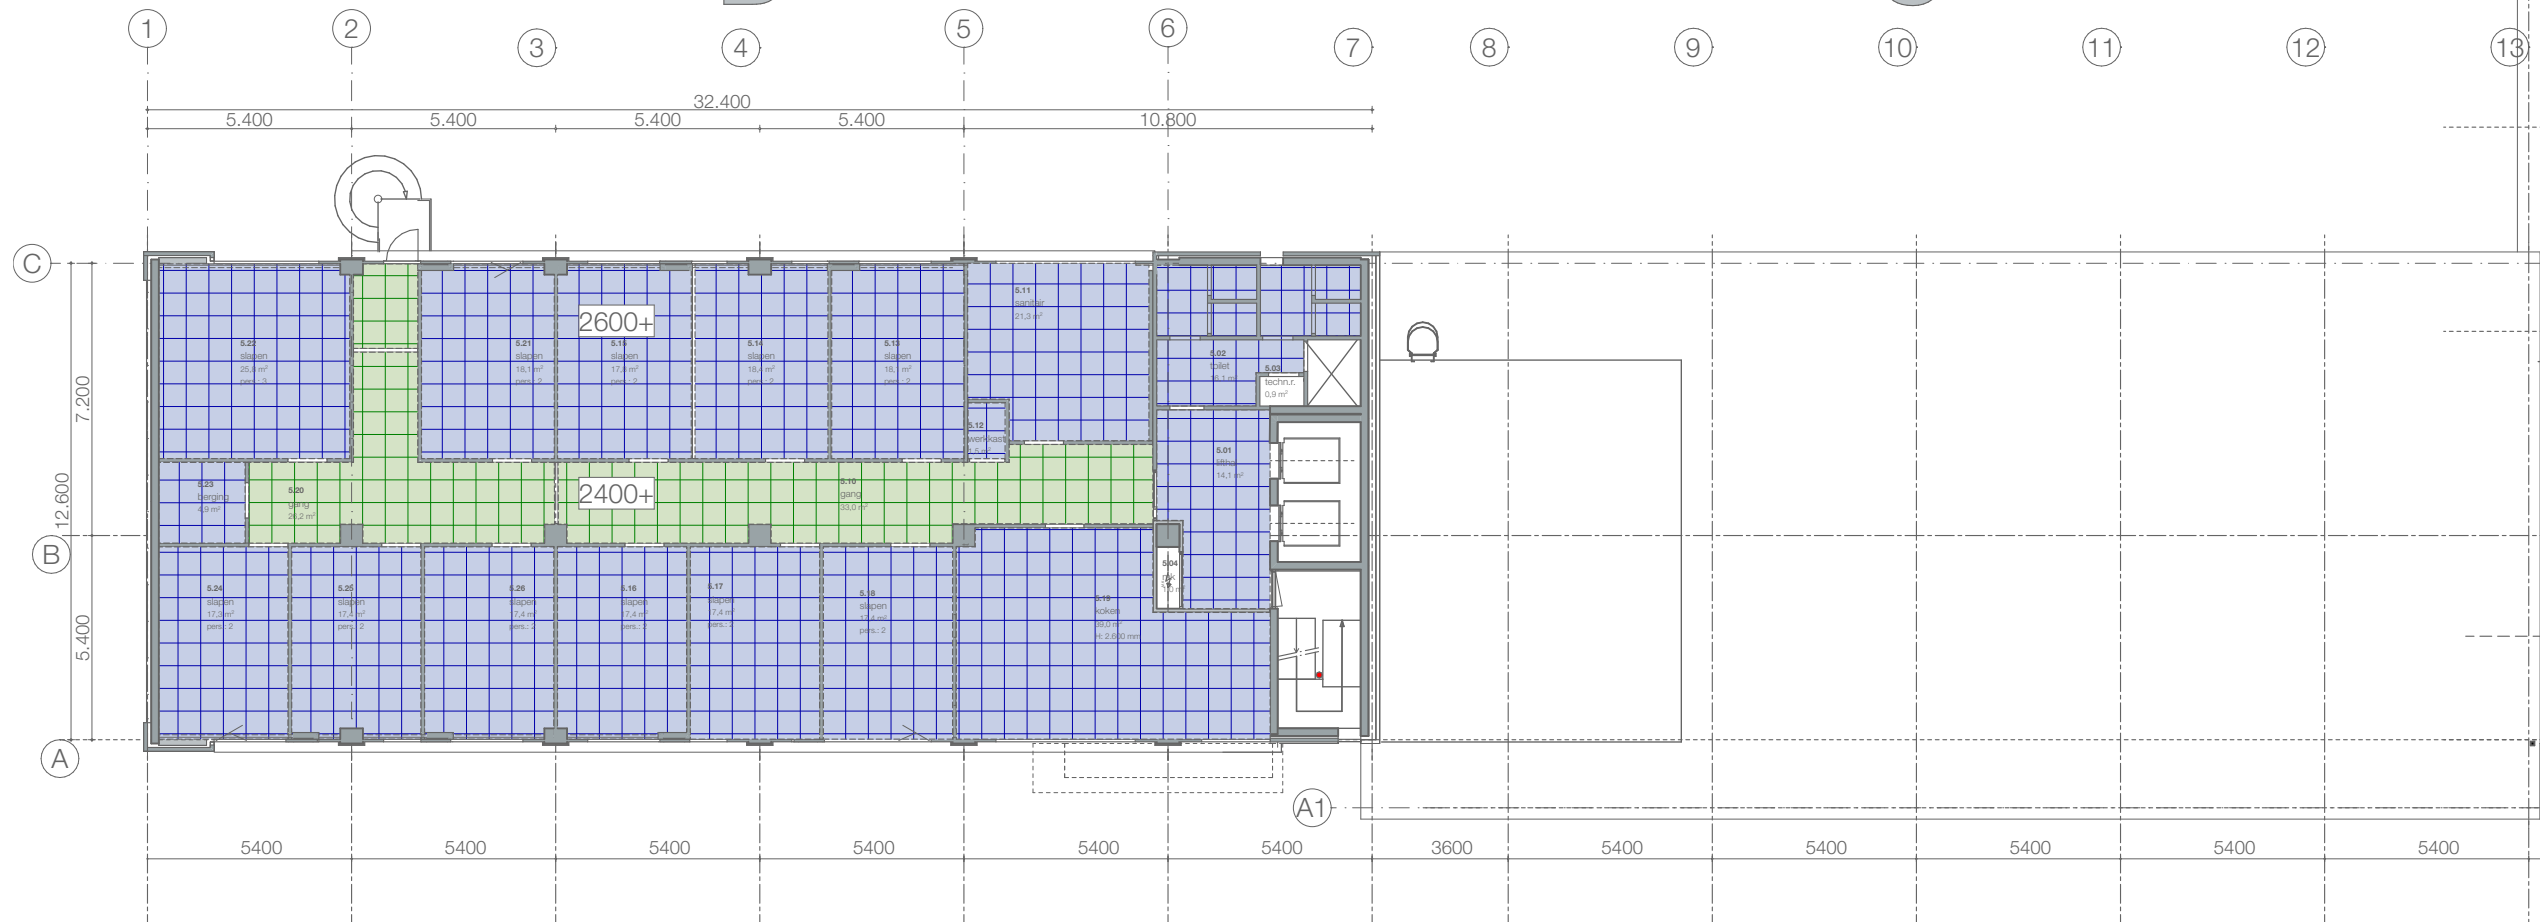

geluidsbelaste gevel

5e verdieping

compartimentering
vlgs
opgave Savills

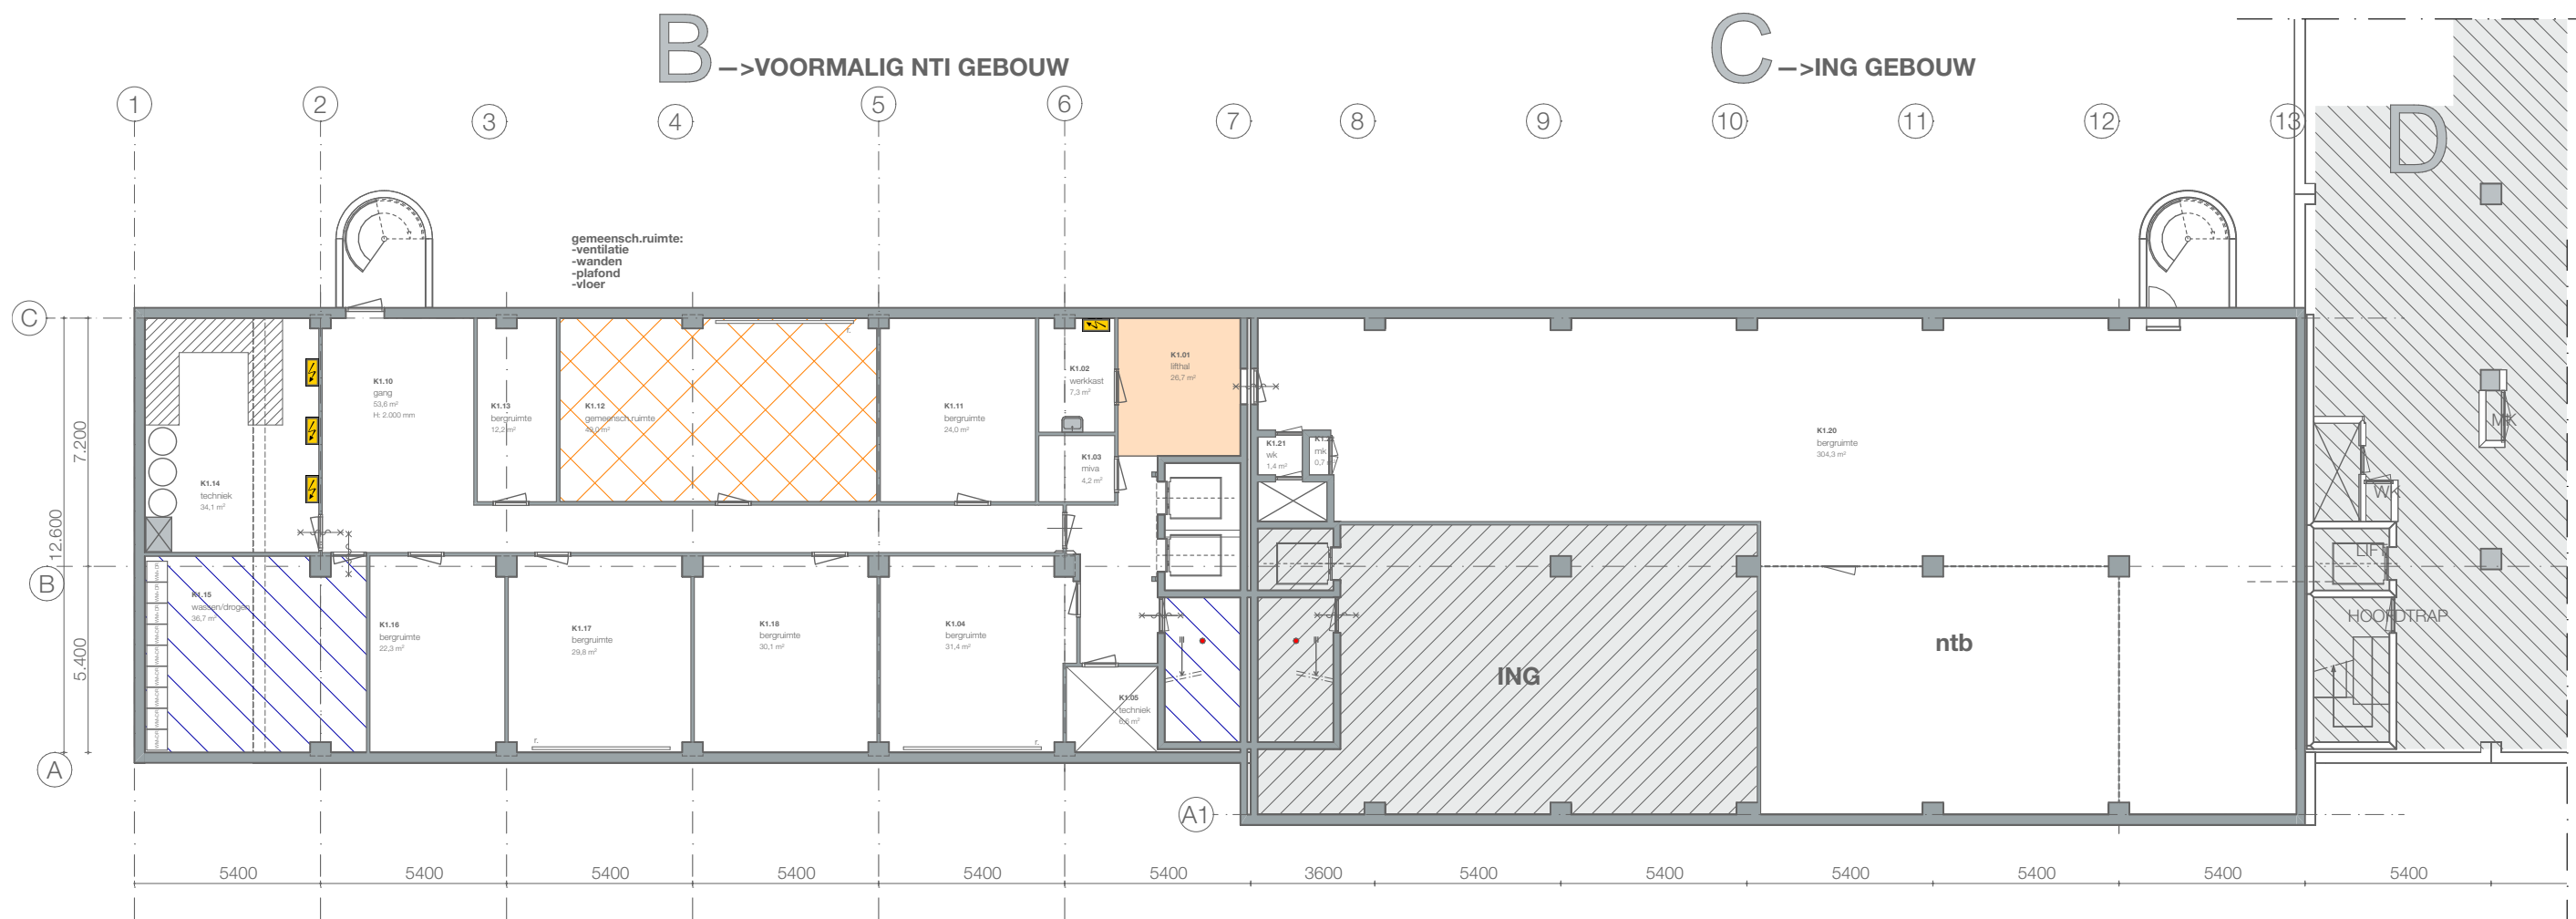

kelder

renvooi vloerafwerking



v1 pvc



v2 pvc



v3 gietvloer



v4 gietvloer



v5 paneel




v6 schoonloopmat



v7 geen arcering blijft bestaande vloerafwerking



v8 bestaande vloerafwerking

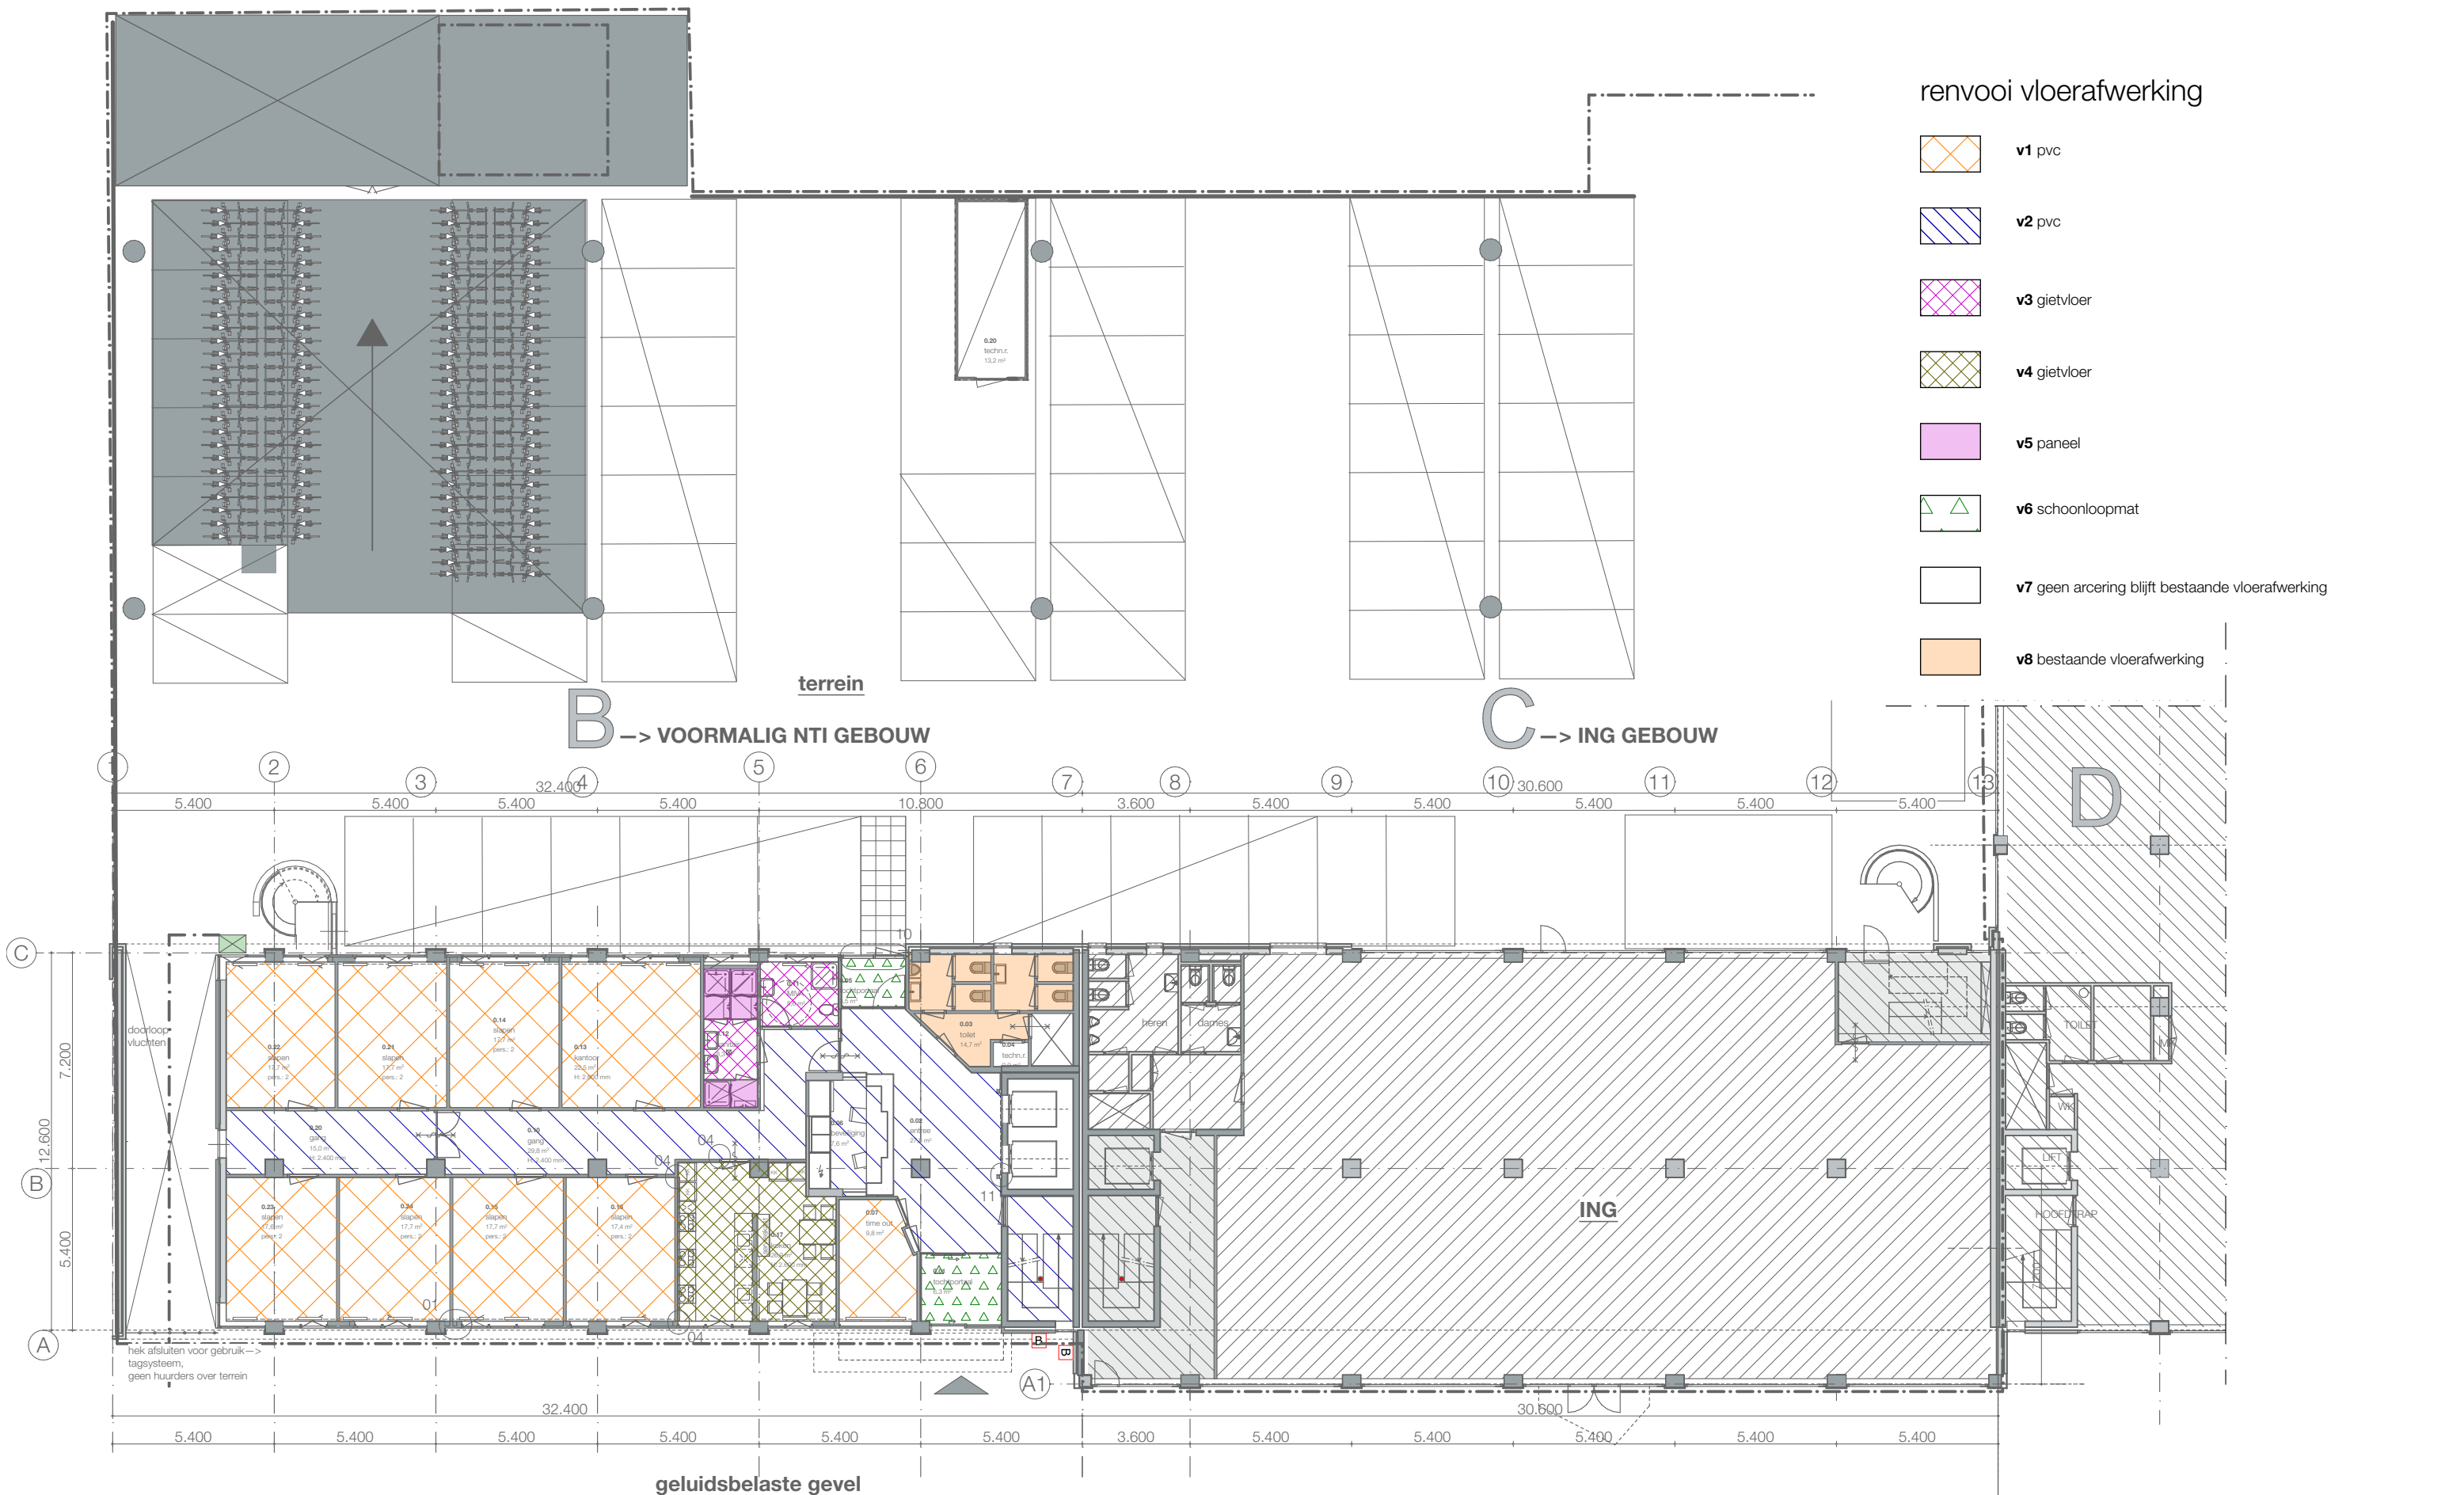

renvooi vloerafwerking

-  v1 pvc
-  v2 pvc
-  v3 gietvloer
-  v4 gietvloer
-  v5 paneel
-  v6 schoonloopmat
-  v7 geen arcering blijft bestaande vloerafwerking
-  v8 bestaande vloerafwerking

begane grond

compartimentering vlgs
opgave Savills

maten in het werk controleren


Verbouw kantoorgebouw tot opvanglocatie
Schuttersveld 6-36 Leiden

project : 2024609 schaal : 1:200 datum : 09-05-2025

Vloerafwerking
begane grond

DO-7.00

Bouwkundig werkbureau Stramien B.V. Dorpsstraat 34a • 2396 HB Koudekerk a/d Rijn • T 071-341 62 00 •

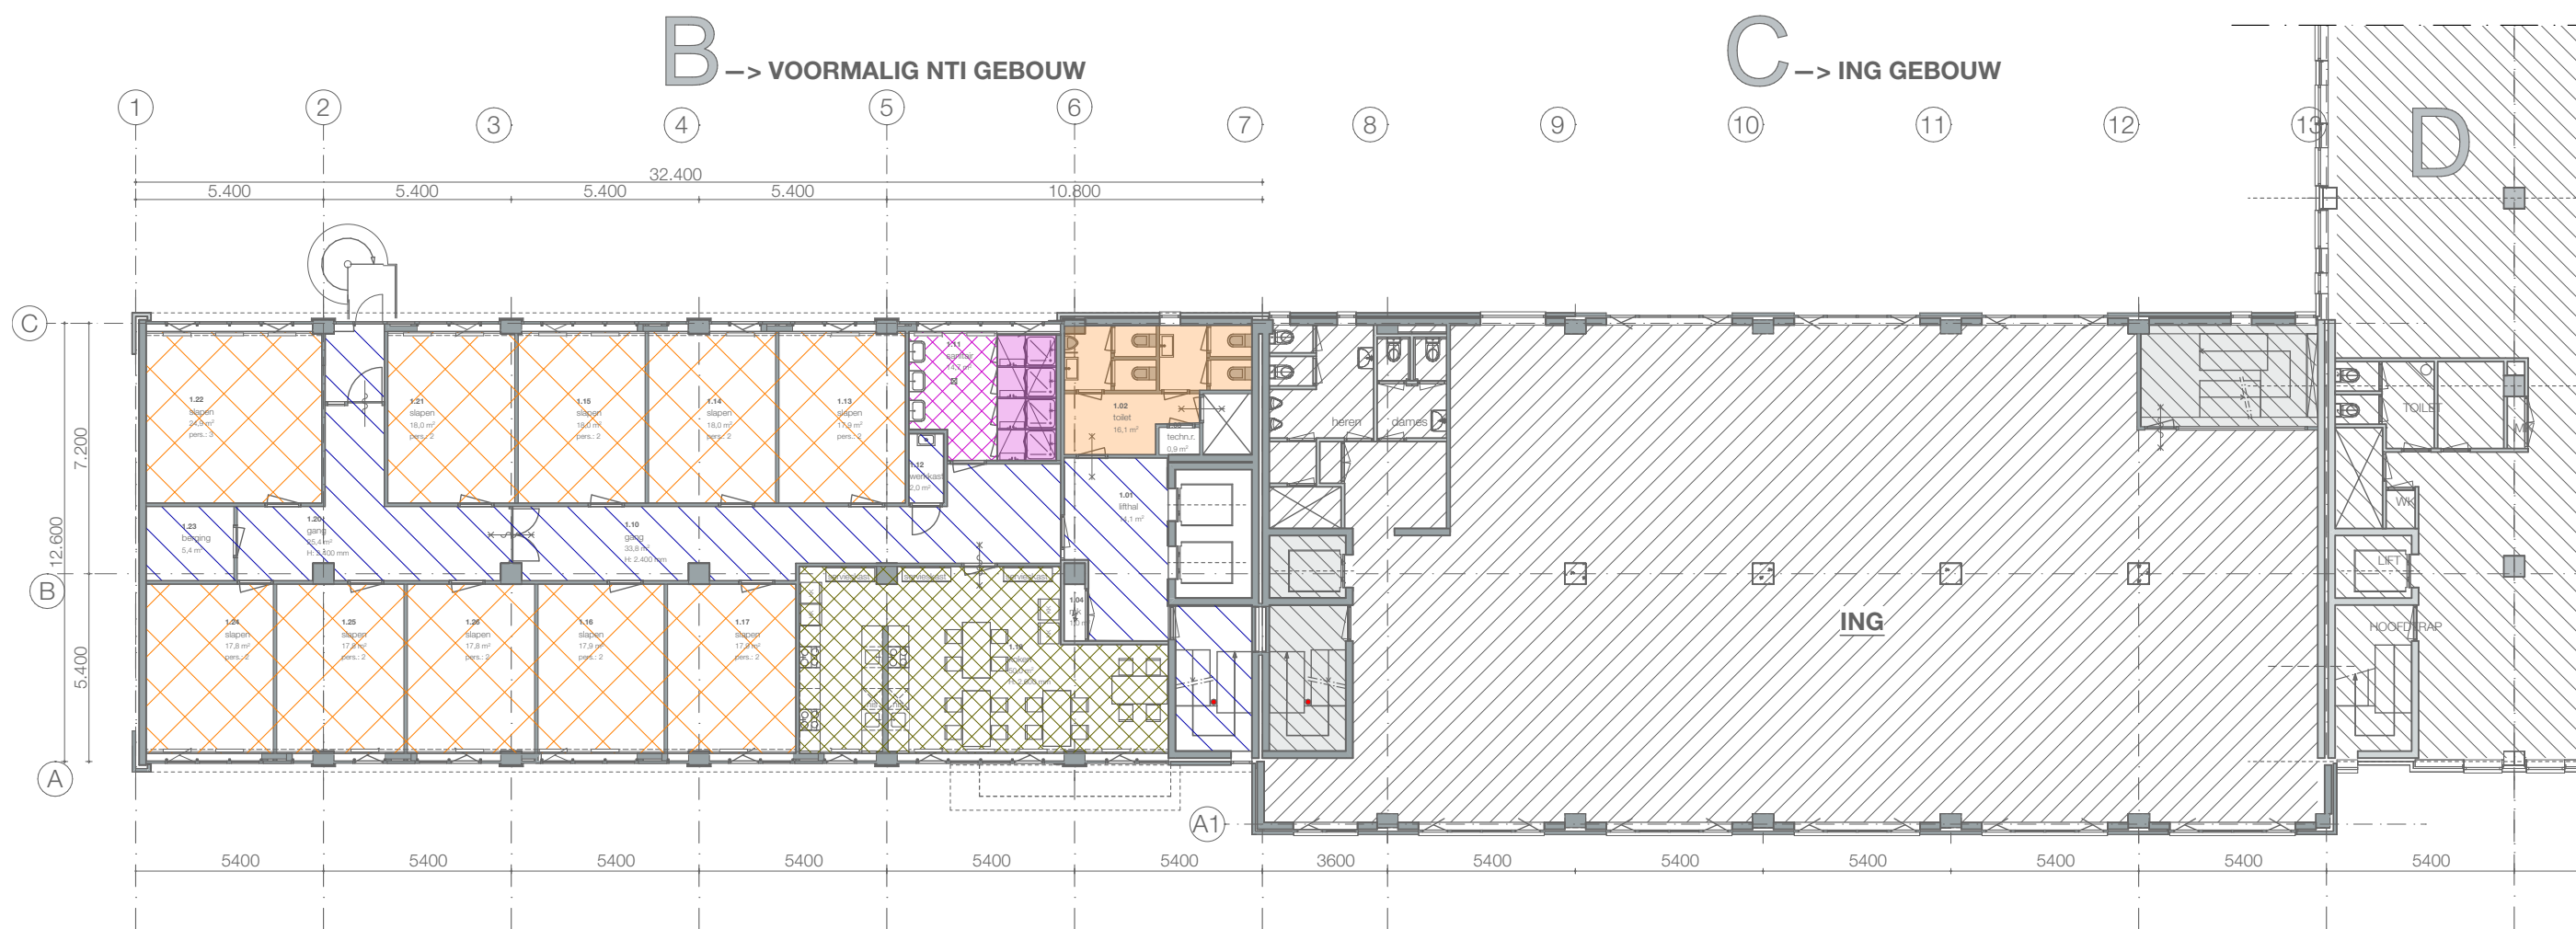

1e verdieping
renvooi vloerafwerking



v1 pvc



v2 pvc



v3 gietvloer



v4 gietvloer



v5 paneel



v6 schoonloopmat




v7 geen arcering blijft bestaande vloerafwerking



v8 bestaande vloerafwerking

technisch gescheiden

← compartimentering vlgs
opgave Savills →

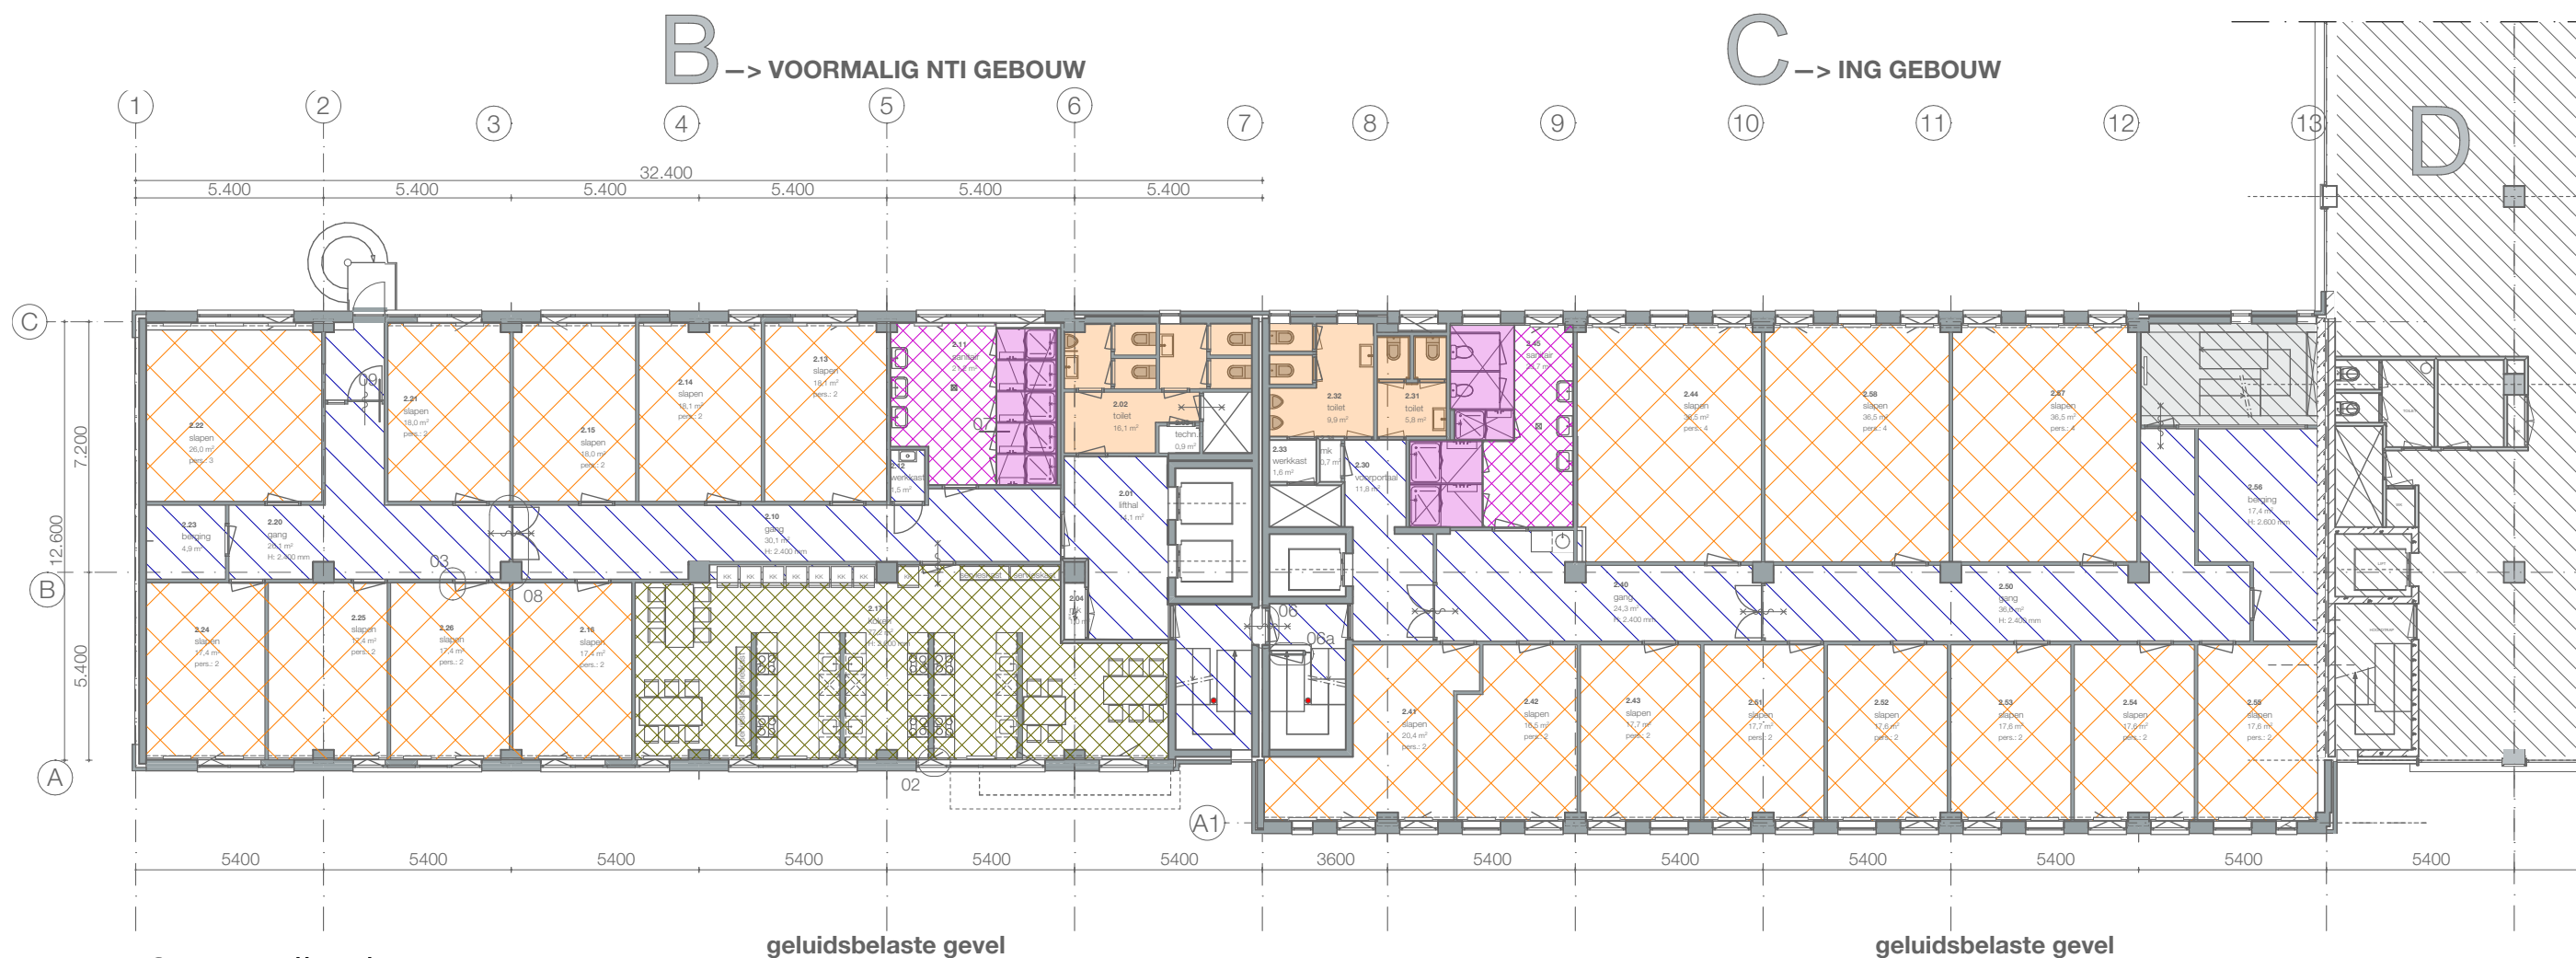

2e verdieping

renvooi vloerafwerking



v1 pvc



v2 pvc



v3 gietvloer



v4 gietvloer



v5 paneel



v6 schoonloopmat



v7 geen arcering blijft bestaande vloerafwerking



v8 bestaande vloerafwerking

maten in het werk controleren

Verbouw kantoorgebouw tot opvanglocatie

Schuttersveld 6-36 Leiden

project : 2024609

schaal : 1:200

datum :

09-05-2025

Vloerafwerking

2e verdieping


DO-7.02

Bouwkundig werkbureau Stramien B.V. Dorpsstraat 34a • 2396 HB Koudekerk a/d Rijn • T 071-341 62 00 •



3e verdieping renvooi vloerafwerking

-  **v1** pvc
-  **v2** pvc
-  **v3** gietvloer
-  **v4** gietvloer
-  **v5** paneel
-  **v6** schoonloopmat
-  **v7** geen arcering blijft bestaande vloerafwerking
-  **v8** bestaande vloerafwerking

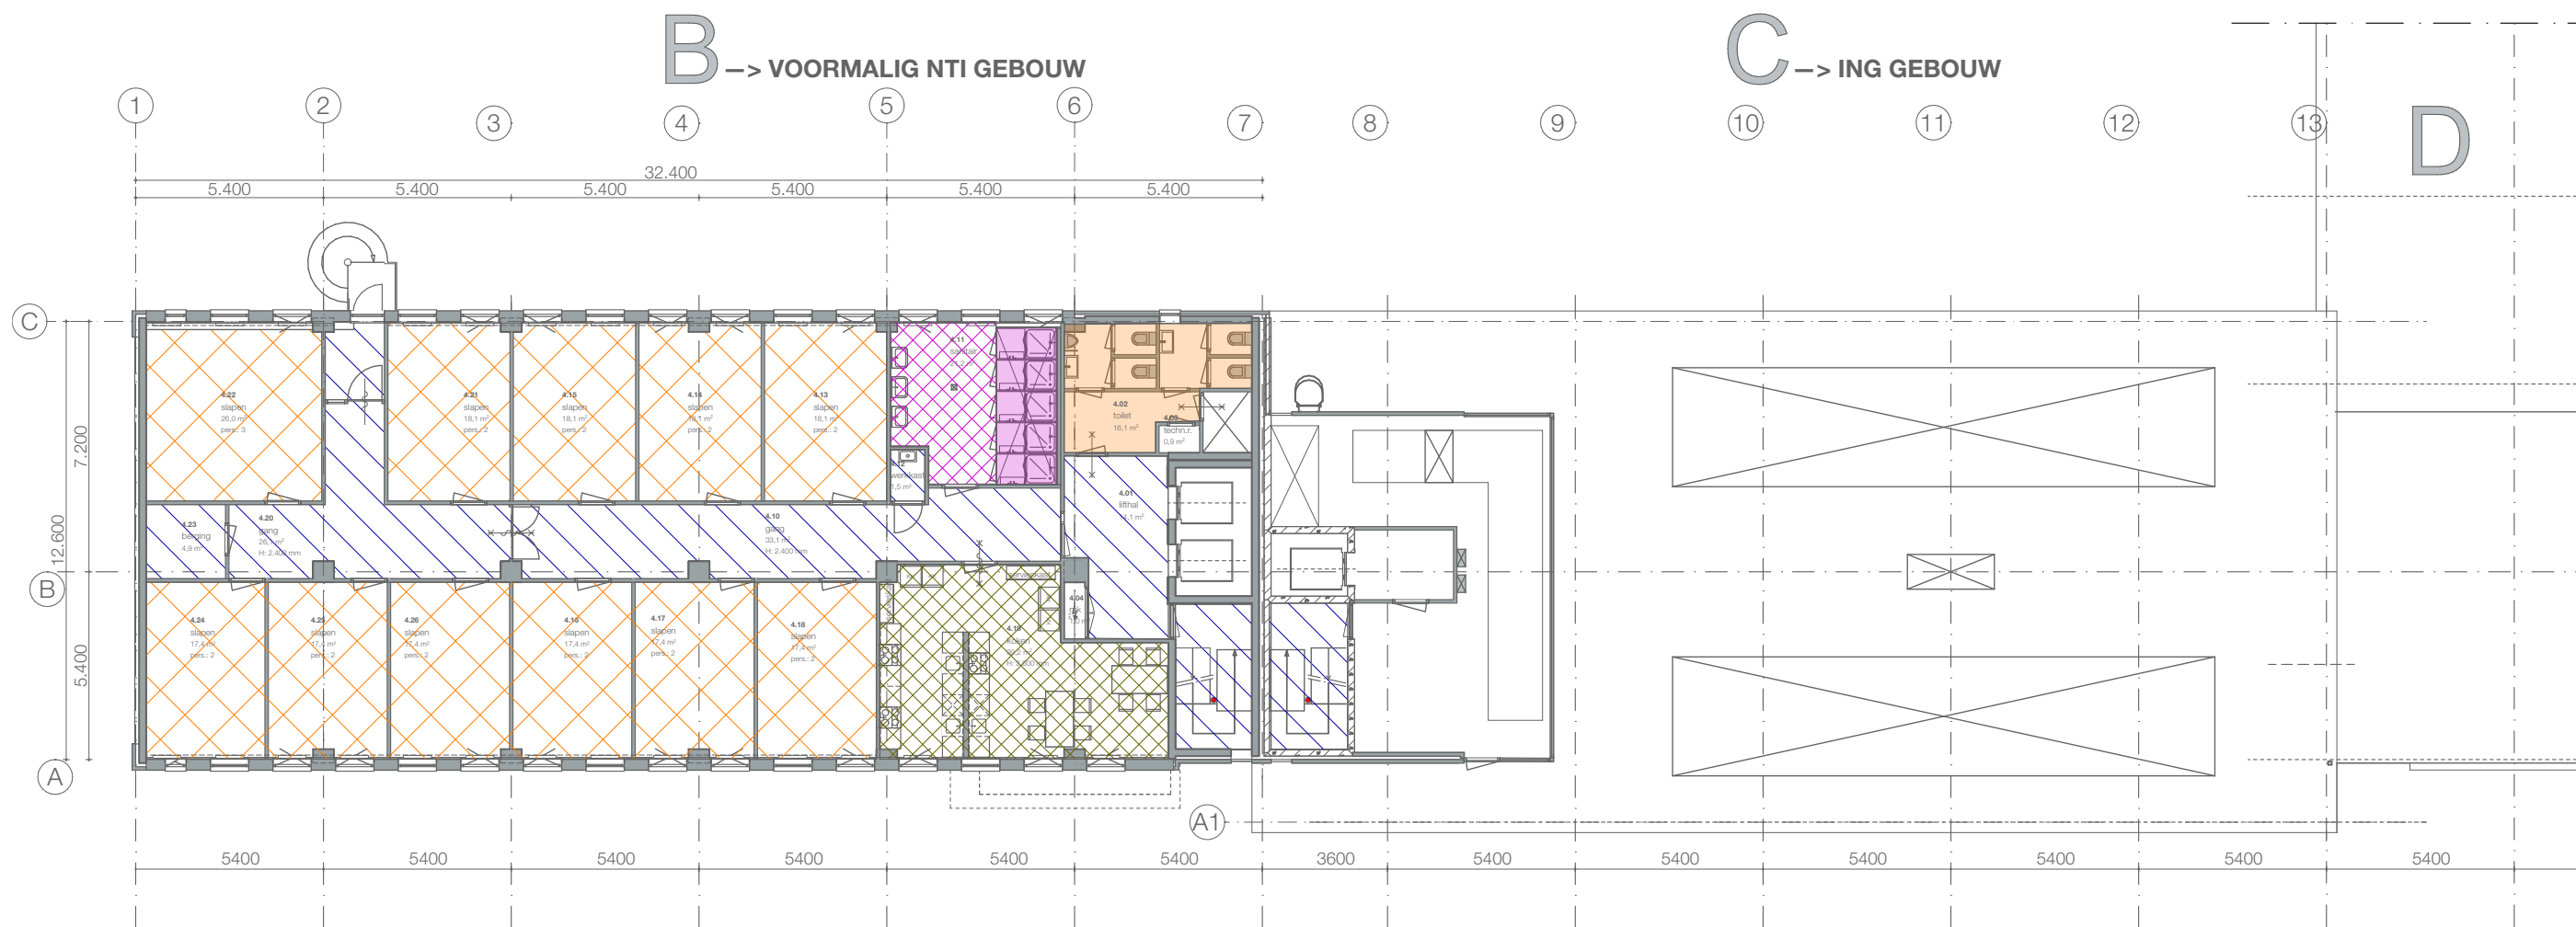

4e verdieping

renvooi vloerafwerking



v1 pvc



v2 pvc



v3 gietvloer



v4 gietvloer



v5 paneel



v6 schoonloopmat



v7 geen arcering blijft bestaande vloerafwerking



v8 bestaande vloerafwerking

technisch gescheiden

compartimentering vlgs
opgave Savills

maten in het werk controleren

Verbouw kantoorgebouw tot opvanglocatie

Schuttersveld 6-36 Leiden

project : 2024609

schaal : 1:200

datum :


09-05-2025

Vloerafwerking

4e verdieping

DO-7.04


Bouwkundig werkbureau Stramien B.V. Dorpsstraat 34a • 2396 HB Koudekerk a/d Rijn • T 071-341 62 00 •

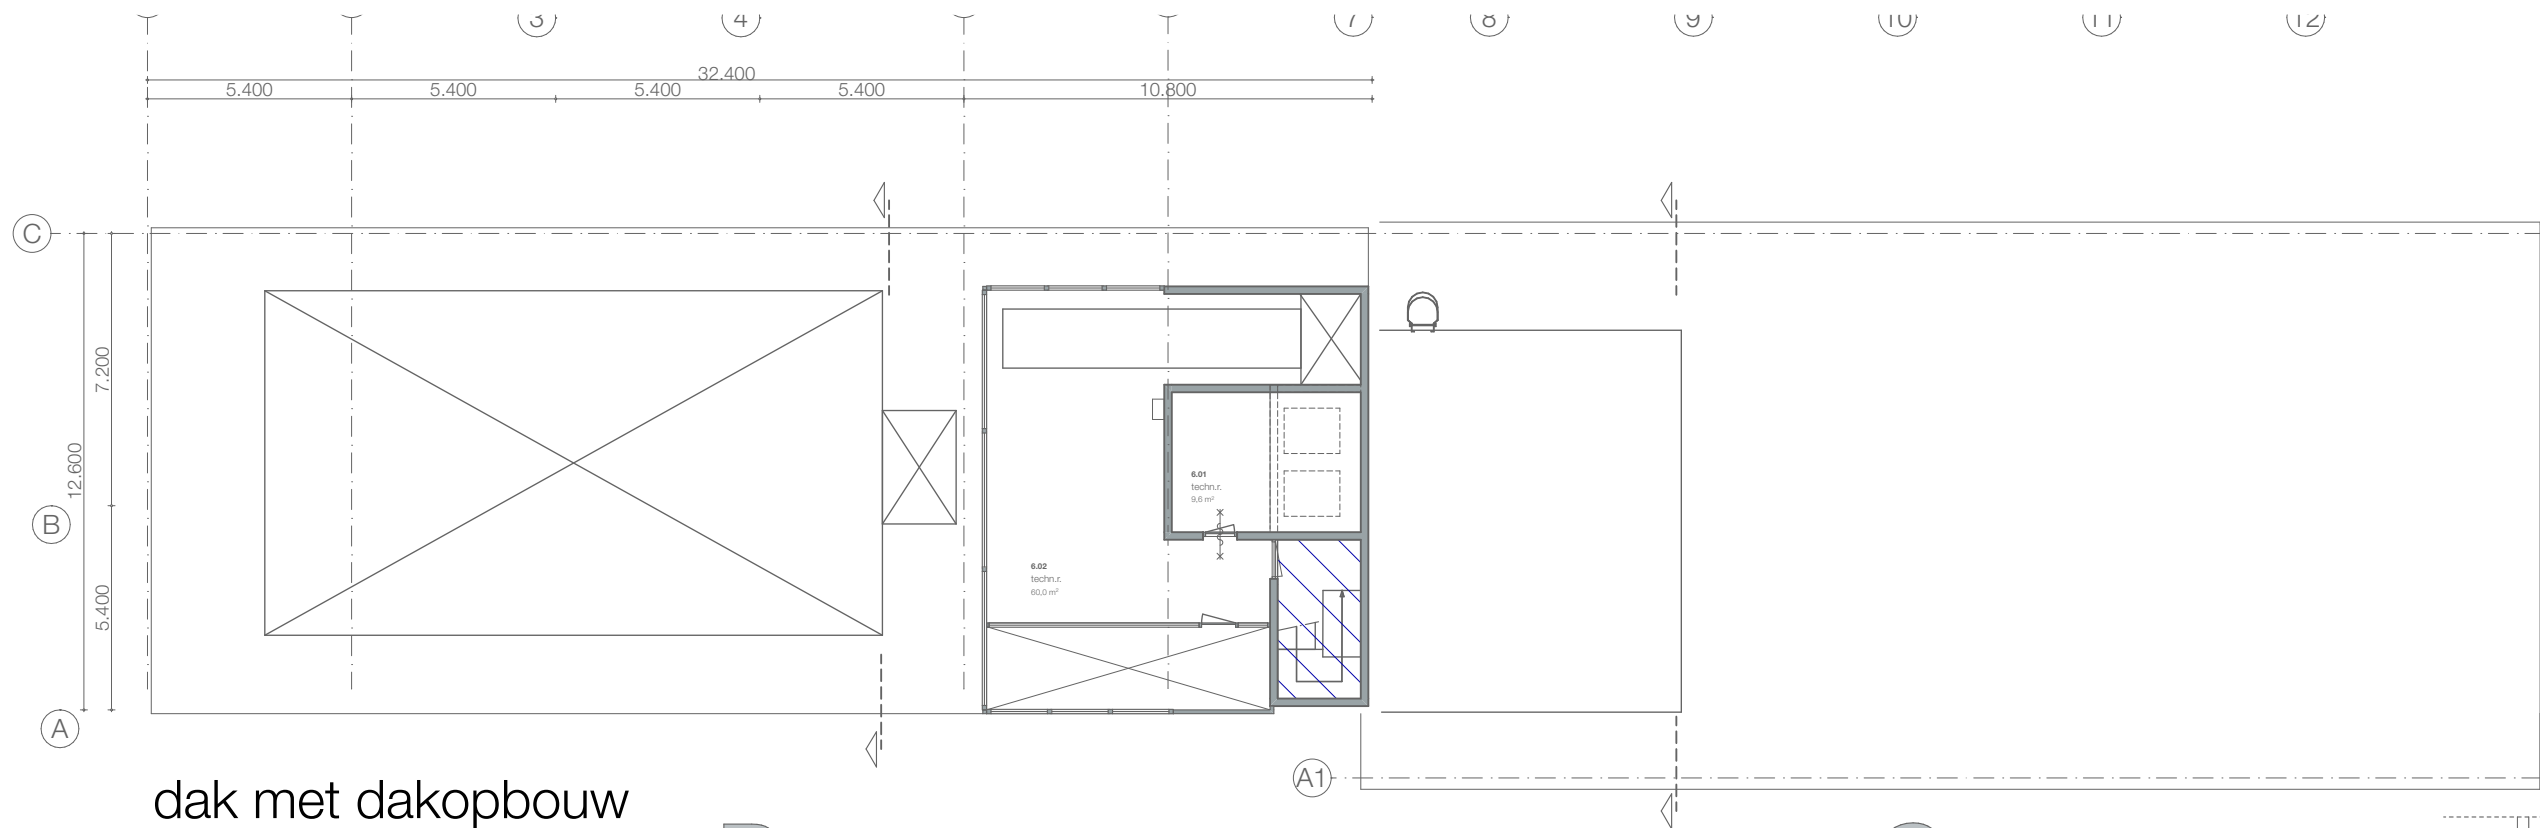

dak met dakopbouw

B → VOORMALIG NTI GEBOUW

C → ING GEBOUW

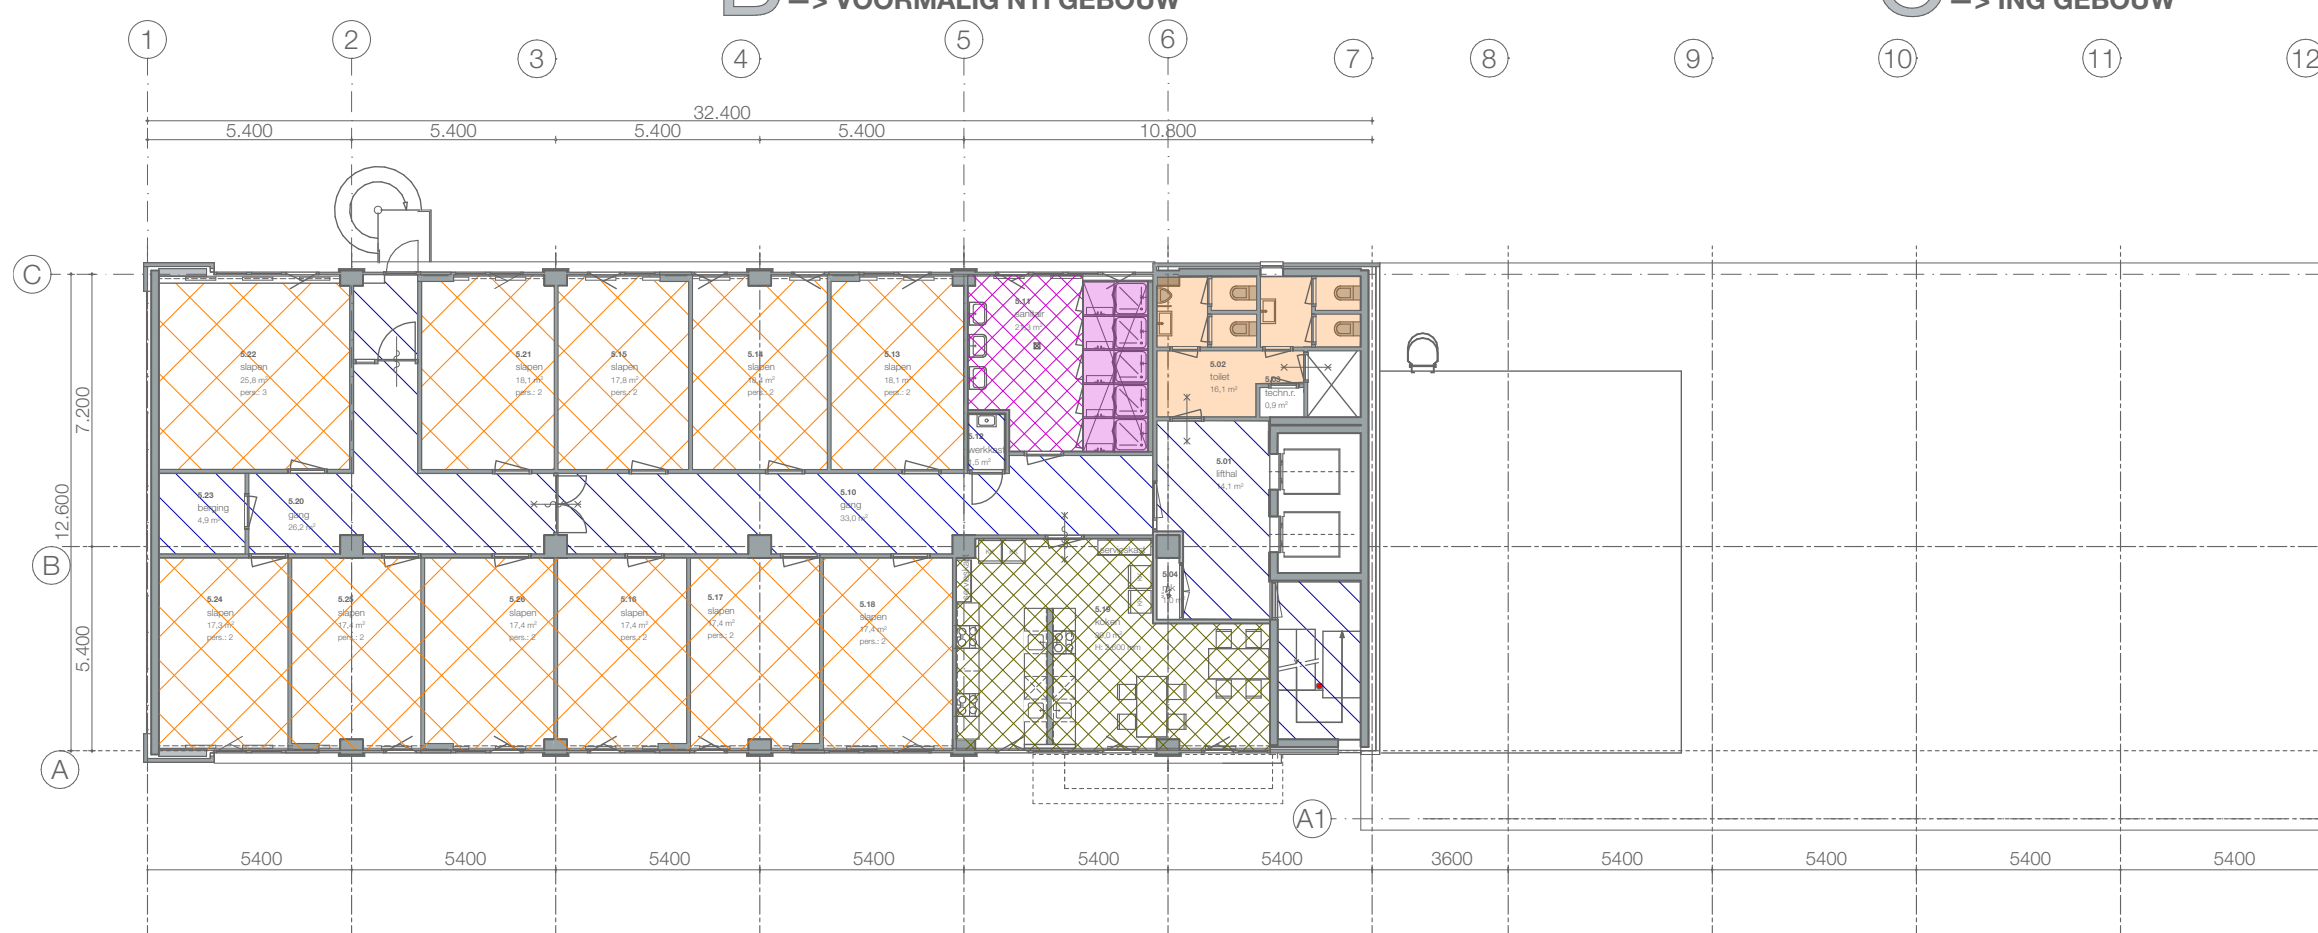


renvooi vloerafwerking

- v1** pvc
- v2** pvc
- v3** gietvloer
- v4** gietvloer
- v5** paneel
- v6** schoonloopmat
- v7** geen arcering blijft bestaande vloerafwerking
- v8** bestaande vloerafwerking

geluidsbelaste gevel

5e verdieping

compartimentering
vlgs
opgave Savills

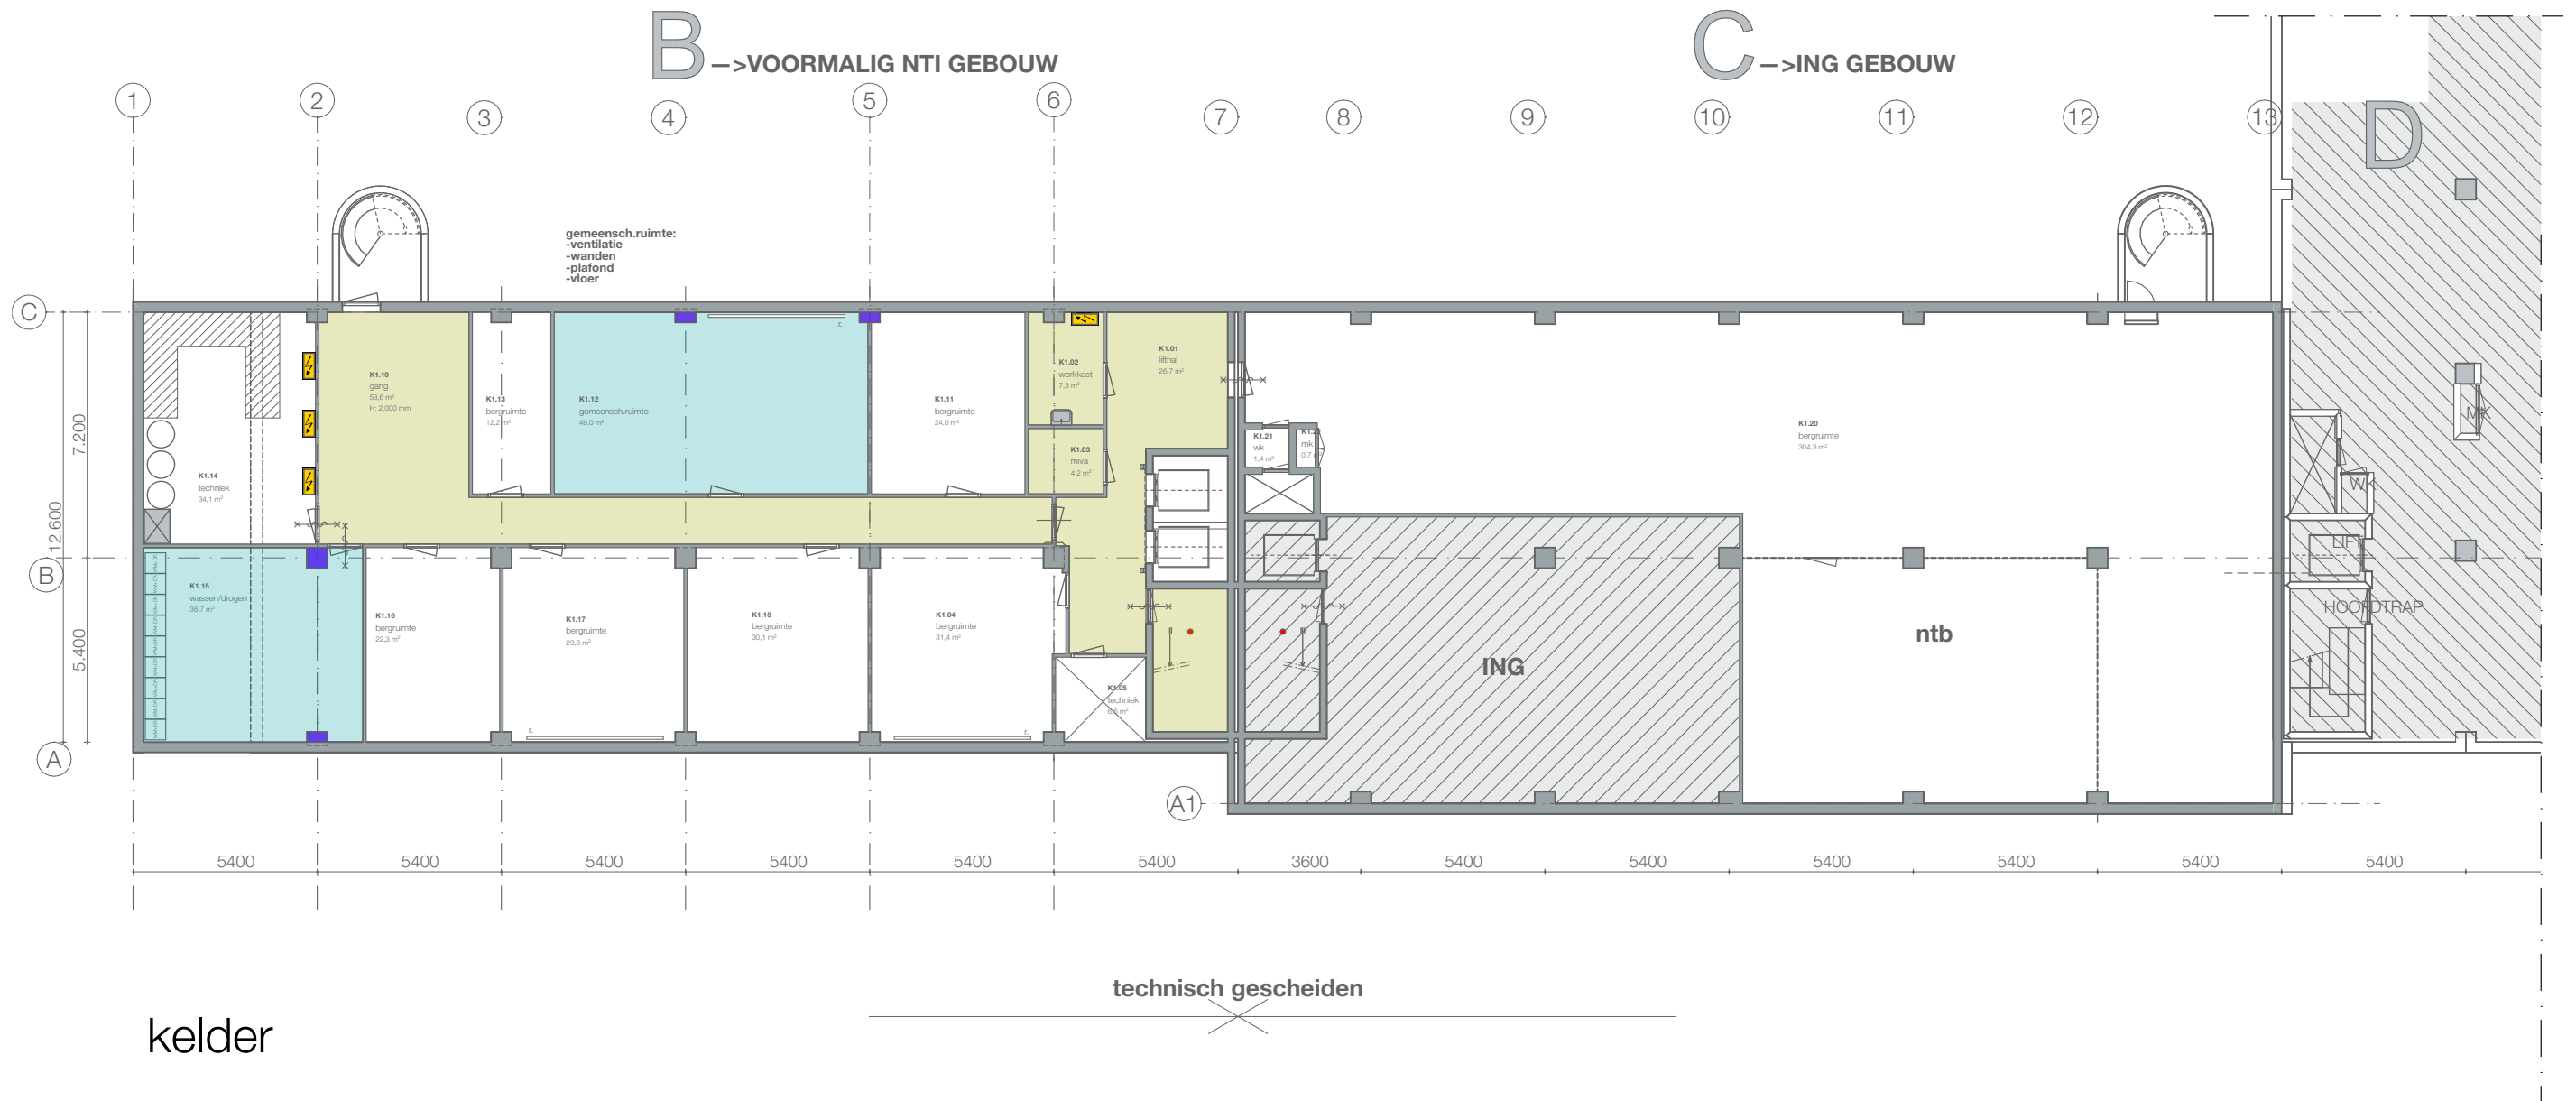

renvooi wandafwerking


- w1 vliesbehang + sauswerk
- w2 sauswerk
- w3 paneel
- w4 bestaande wand repareren
- w5 kolommen

	w1 vliesbehang + sauskwerk
	w2 sauskwerk
	w3 paneel
	w4 bestaande wand repareren
	w5 kolommen



compartimentering vlgs opgave Savills


DO-8.00

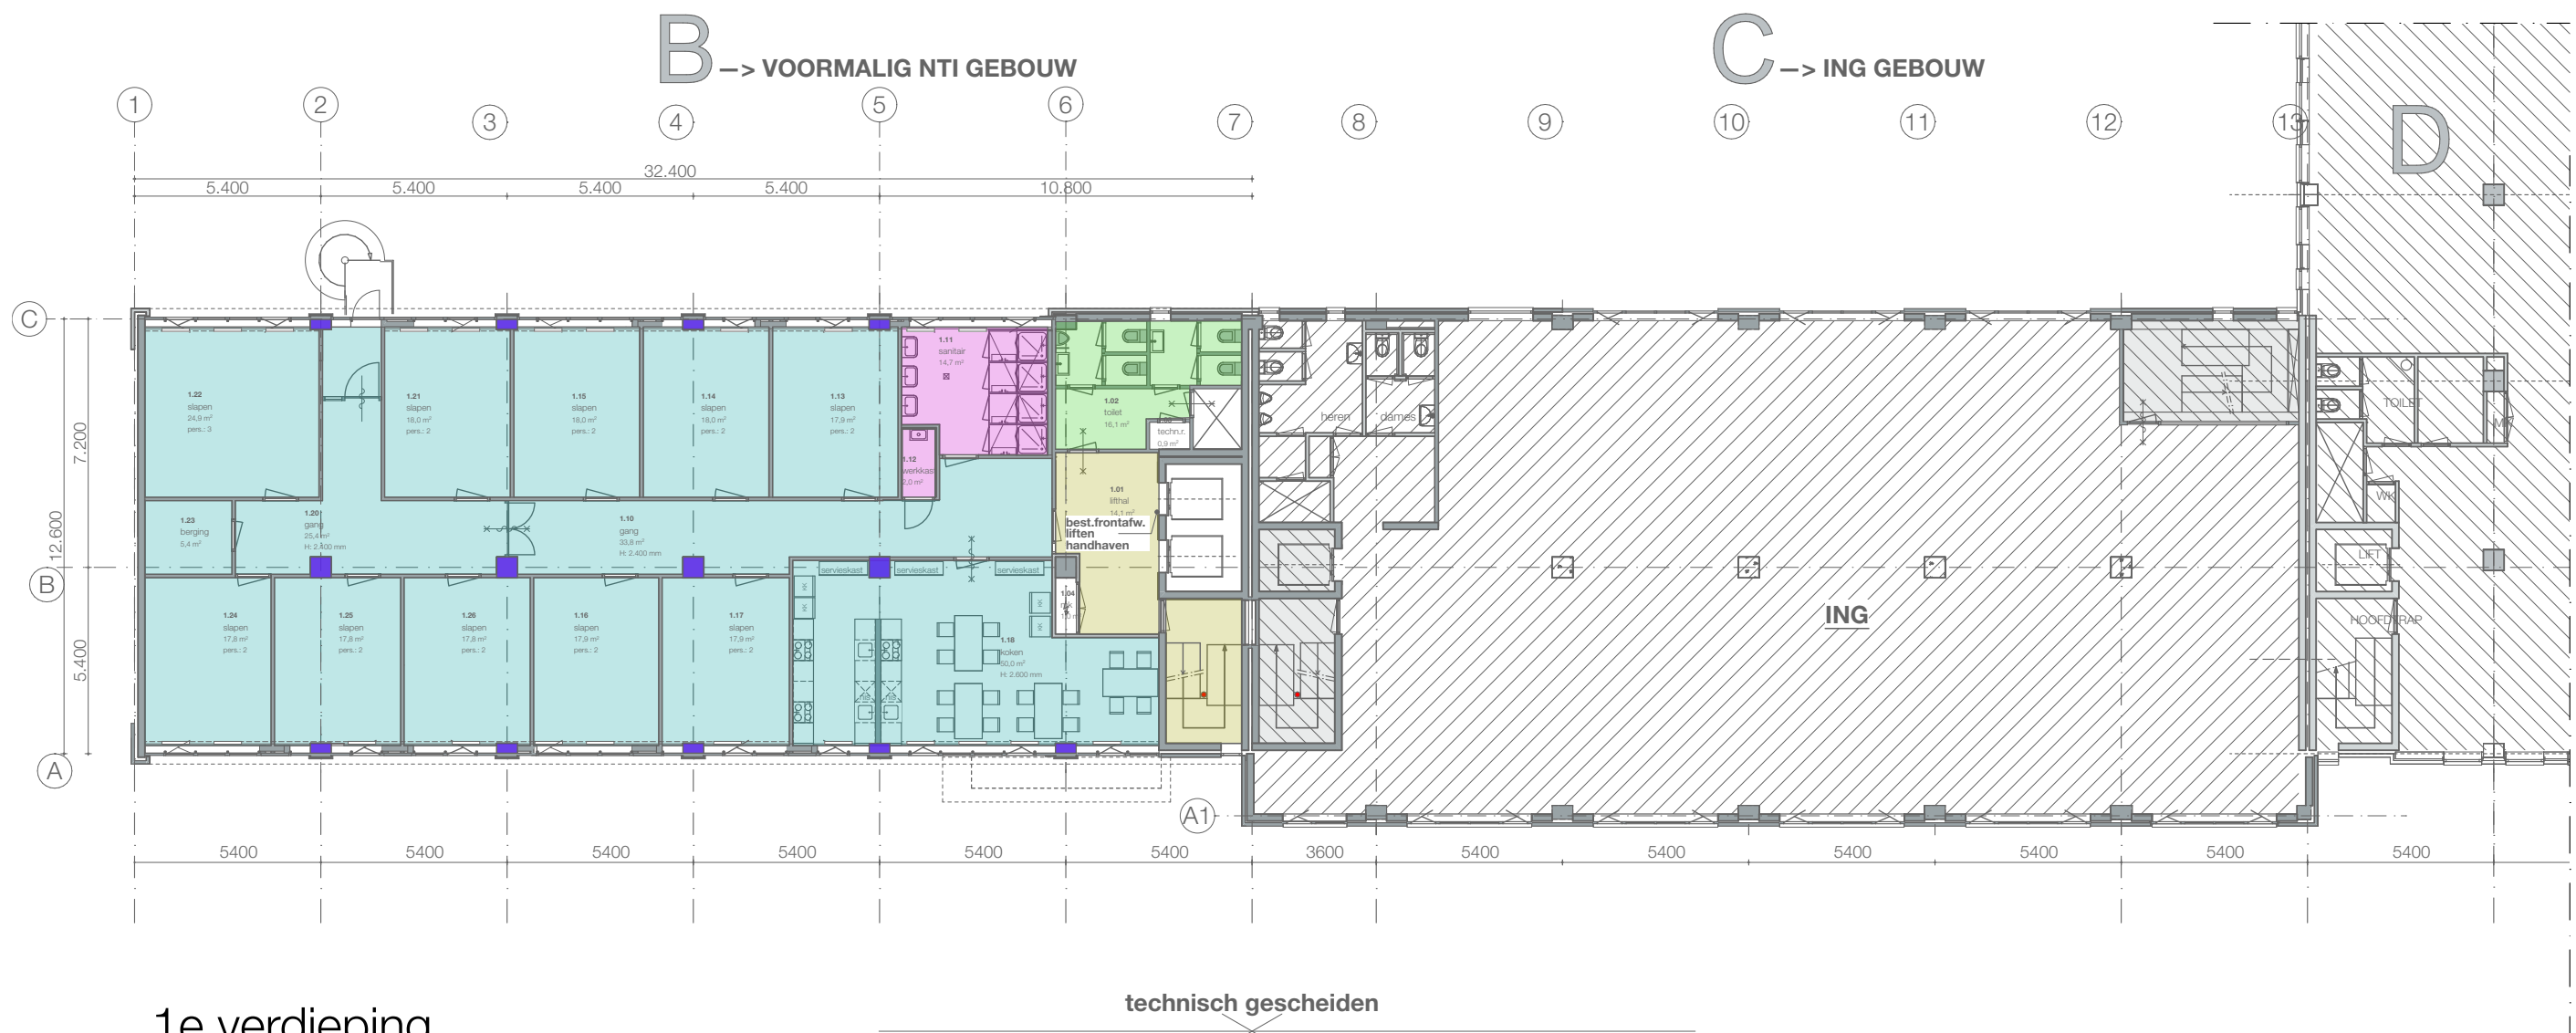

1e verdieping

renvooi wandafwerking


- w1** vliesbehang + sauswerk
- w2** sauswerk
- w3** paneel
- w4** bestaande wand repareren
- w5** kolommen

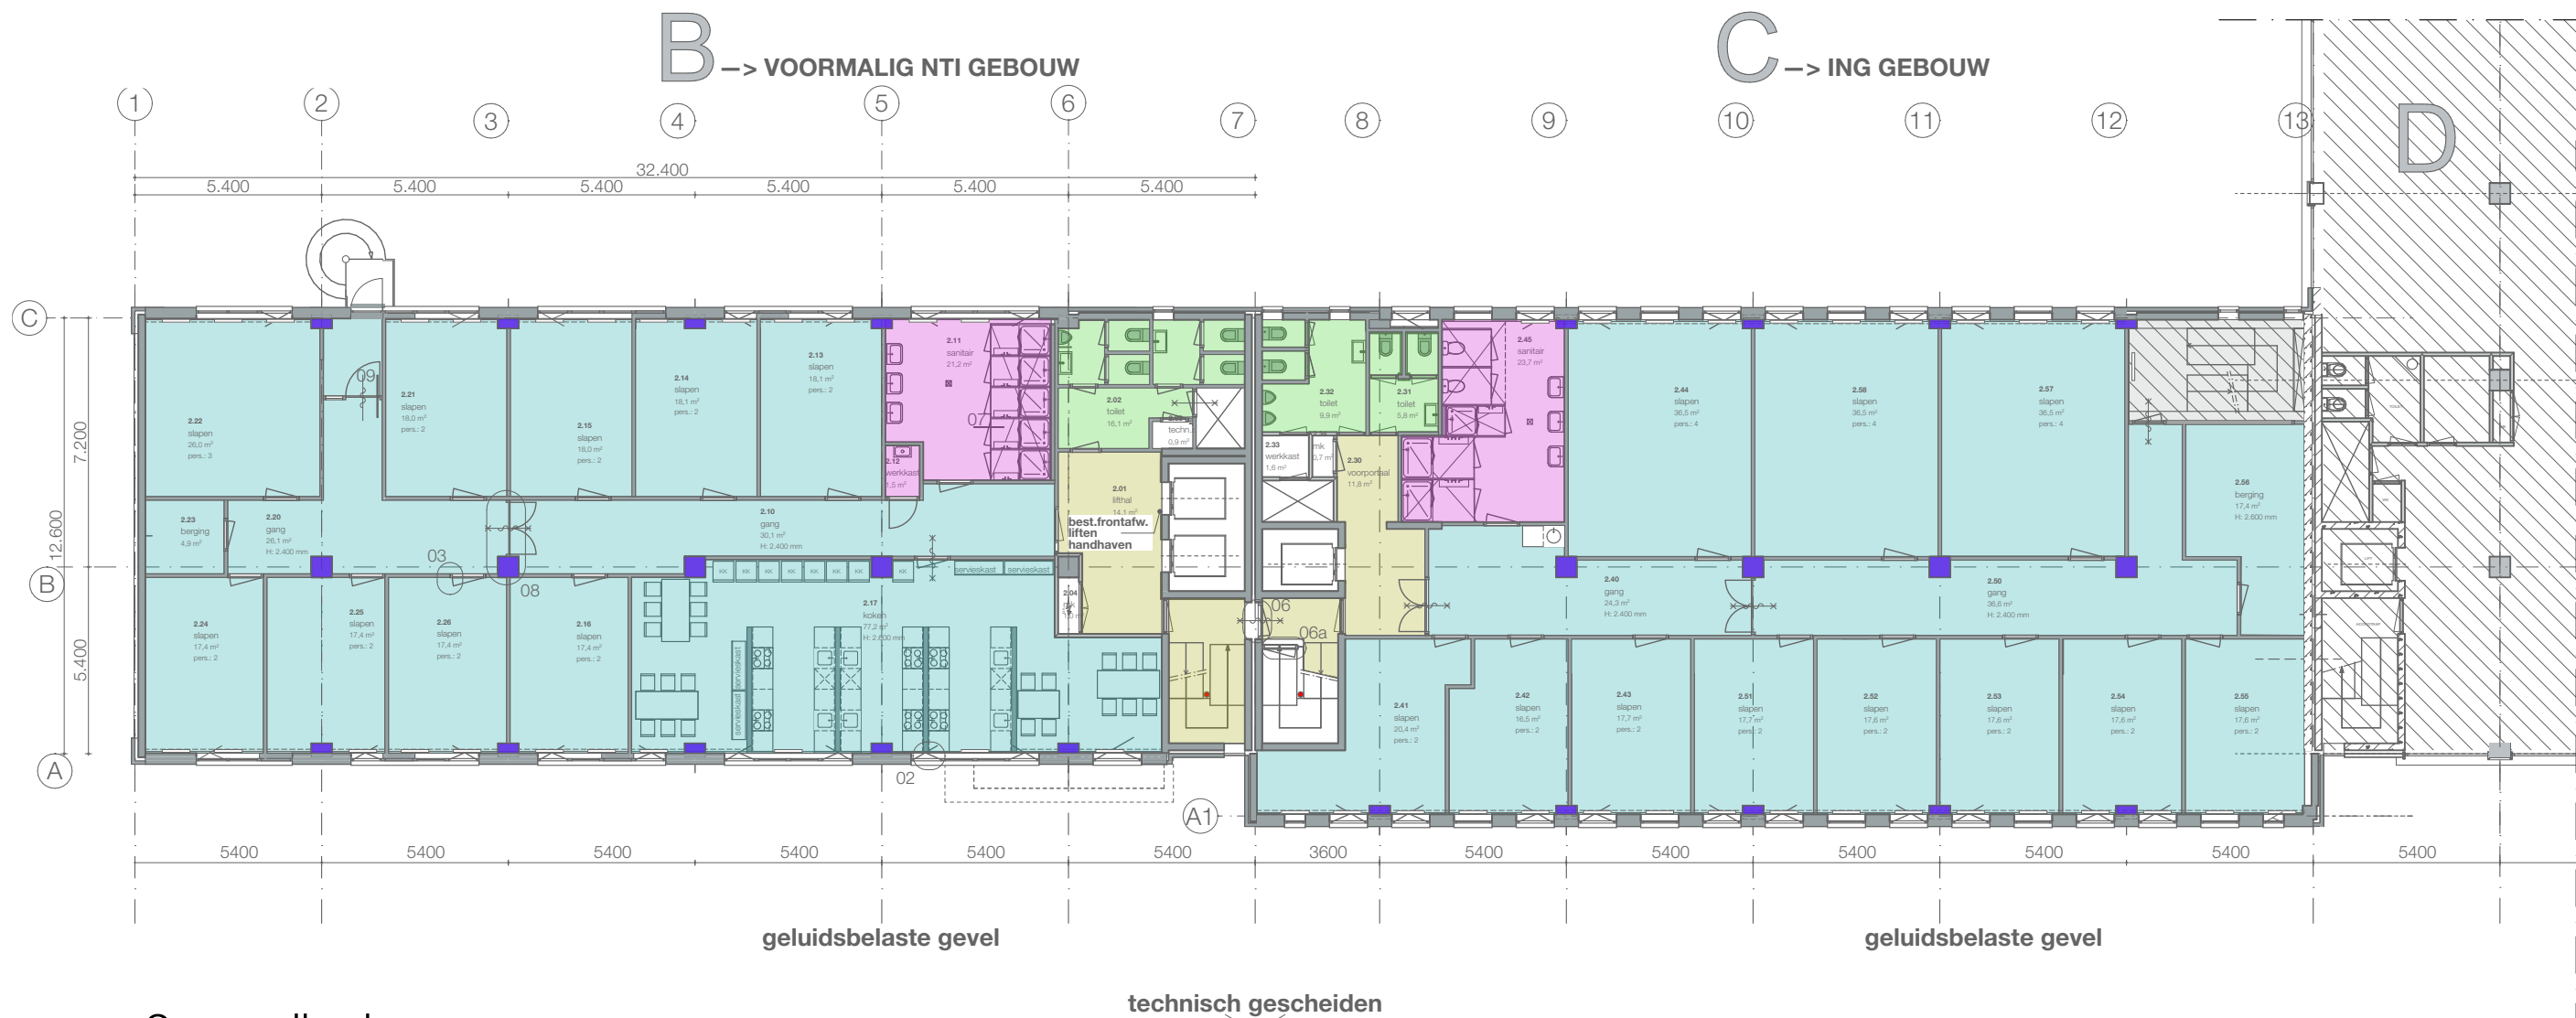


2e verdieping

renvooi wandafwerking

- w1** vliesbehang + sauswerk
- w2** sauswerk
- w3** paneel
- w4** bestaande wand repareren
- w5** kolommen

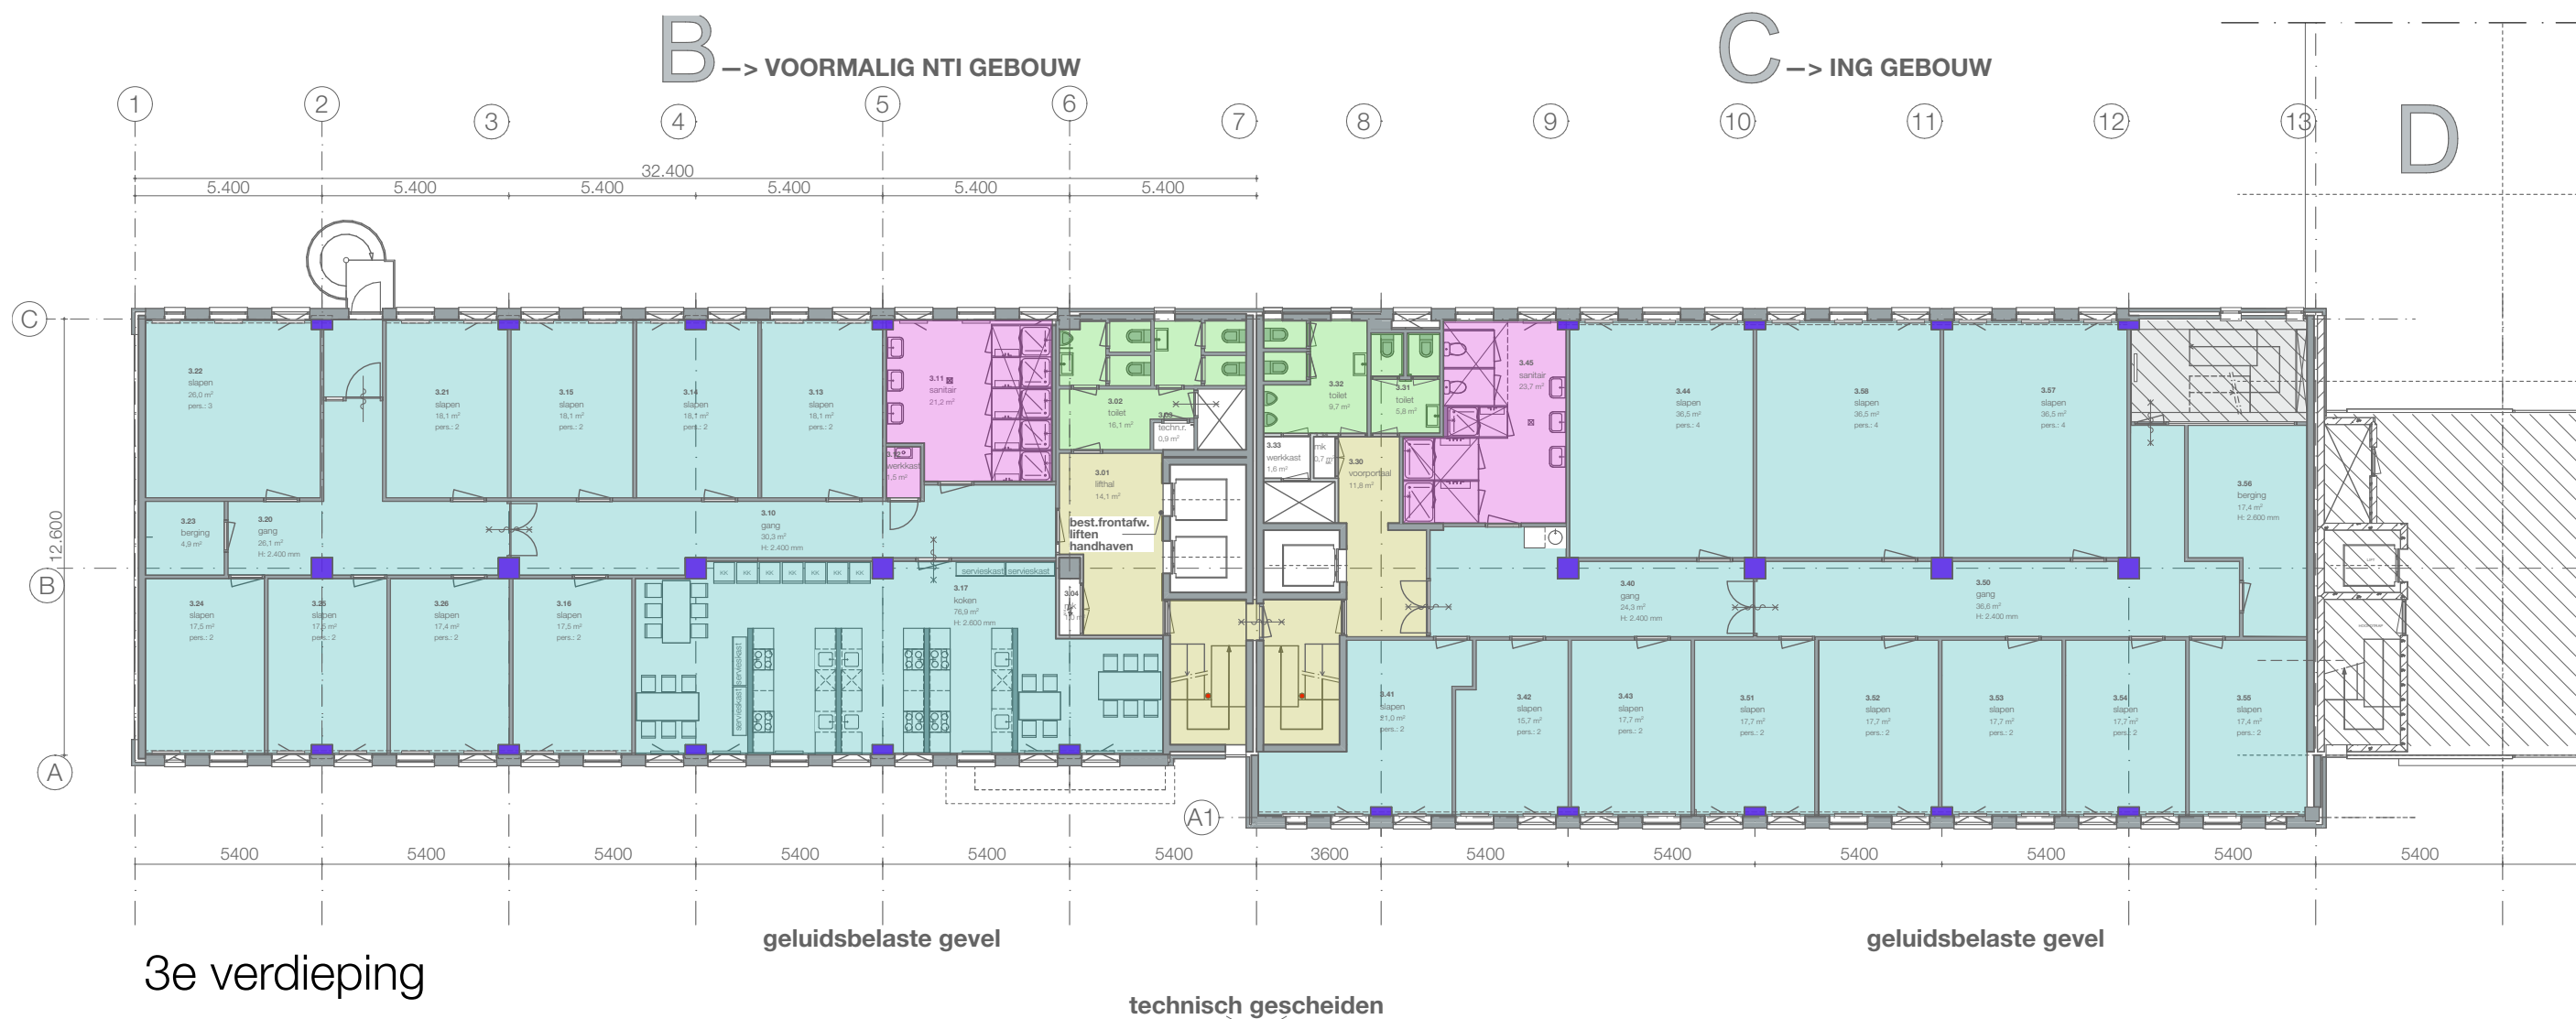


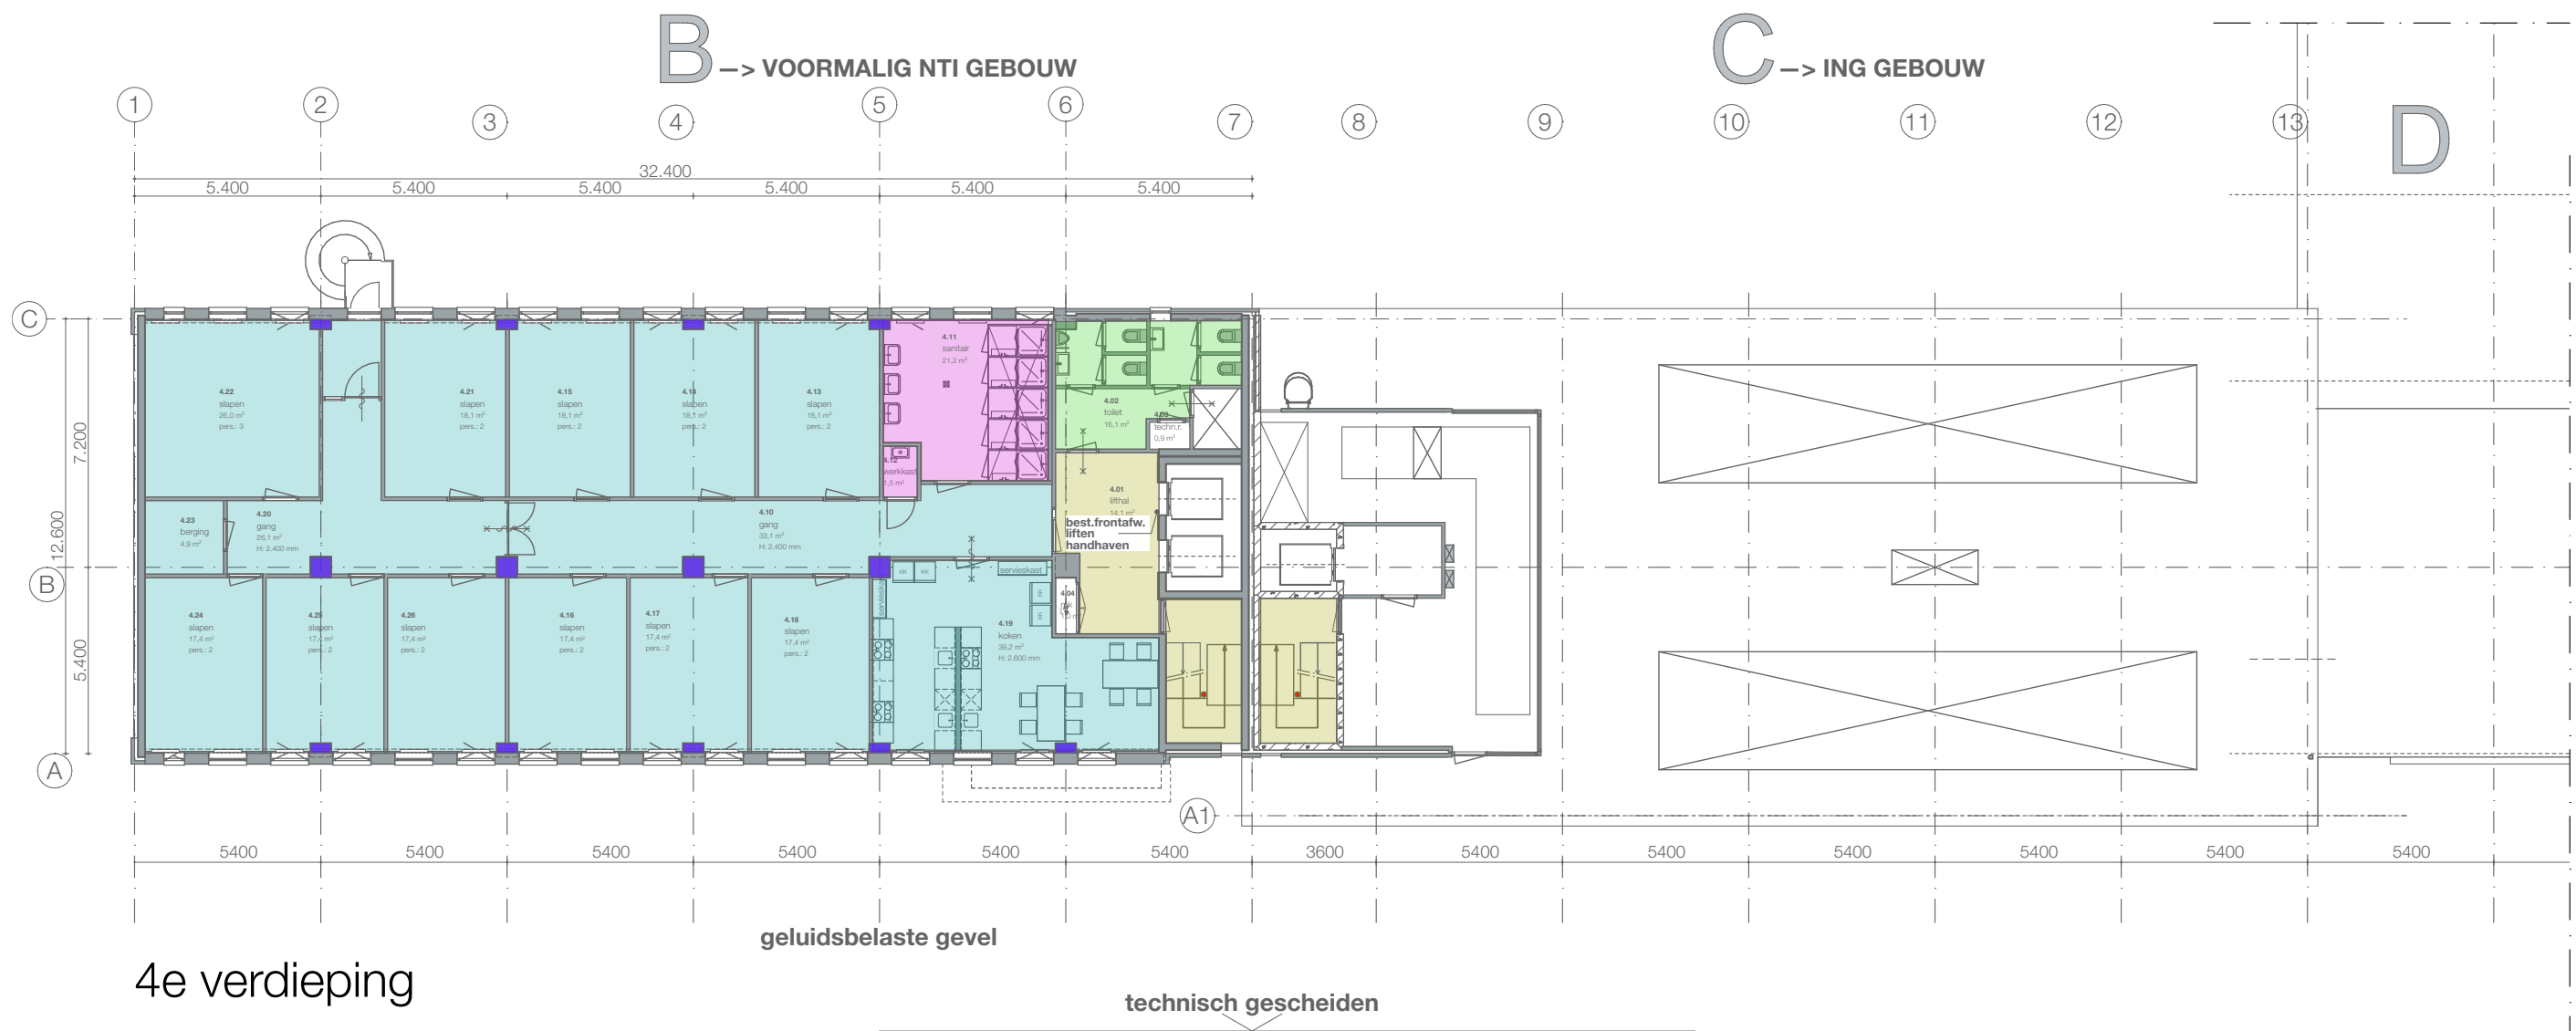

4e verdieping

renvooi wandafwerking


- w1** vliesbehang + sauswerk
- w2** sauswerk
- w3** paneel
- w4** bestaande wand repareren
- w5** kolommen

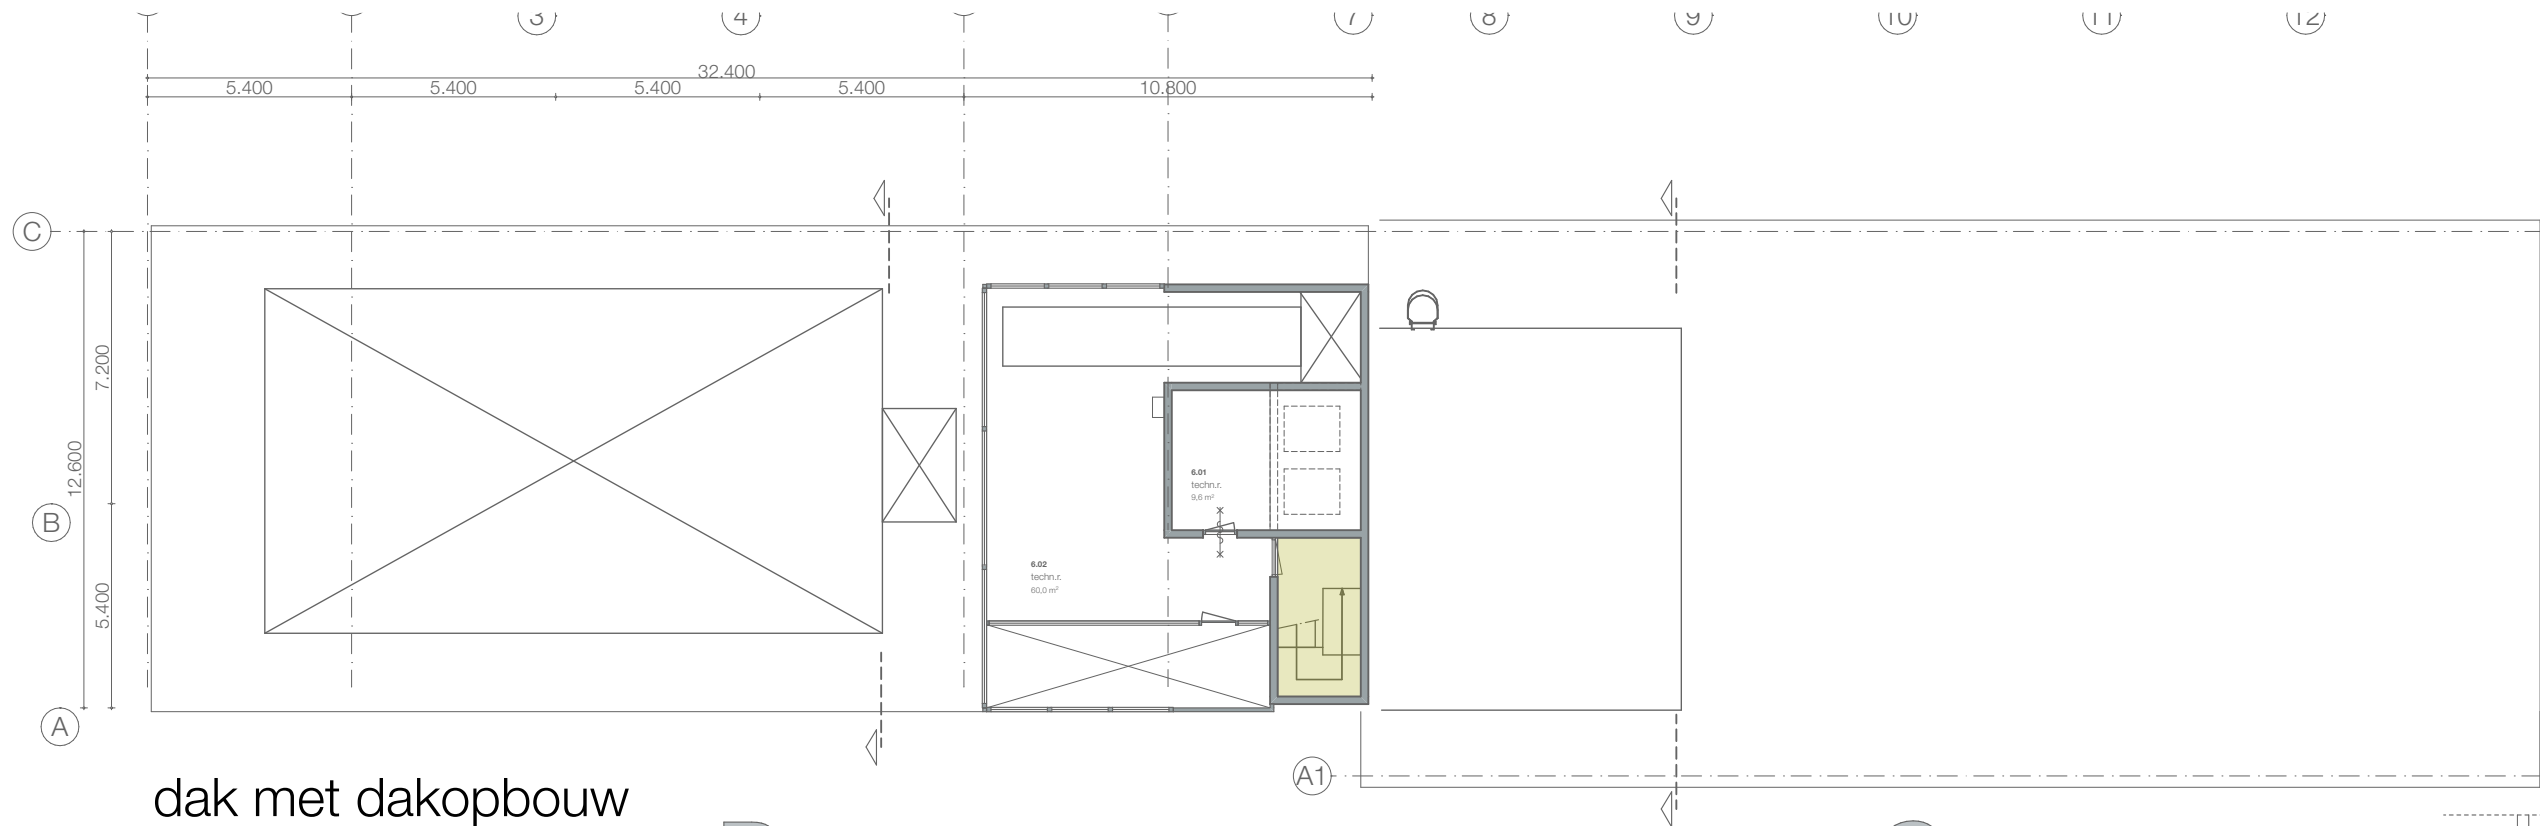

dak met dakopbouw

B -> VOORMALIG NTI GEBOUW

C -> ING GEBOUW

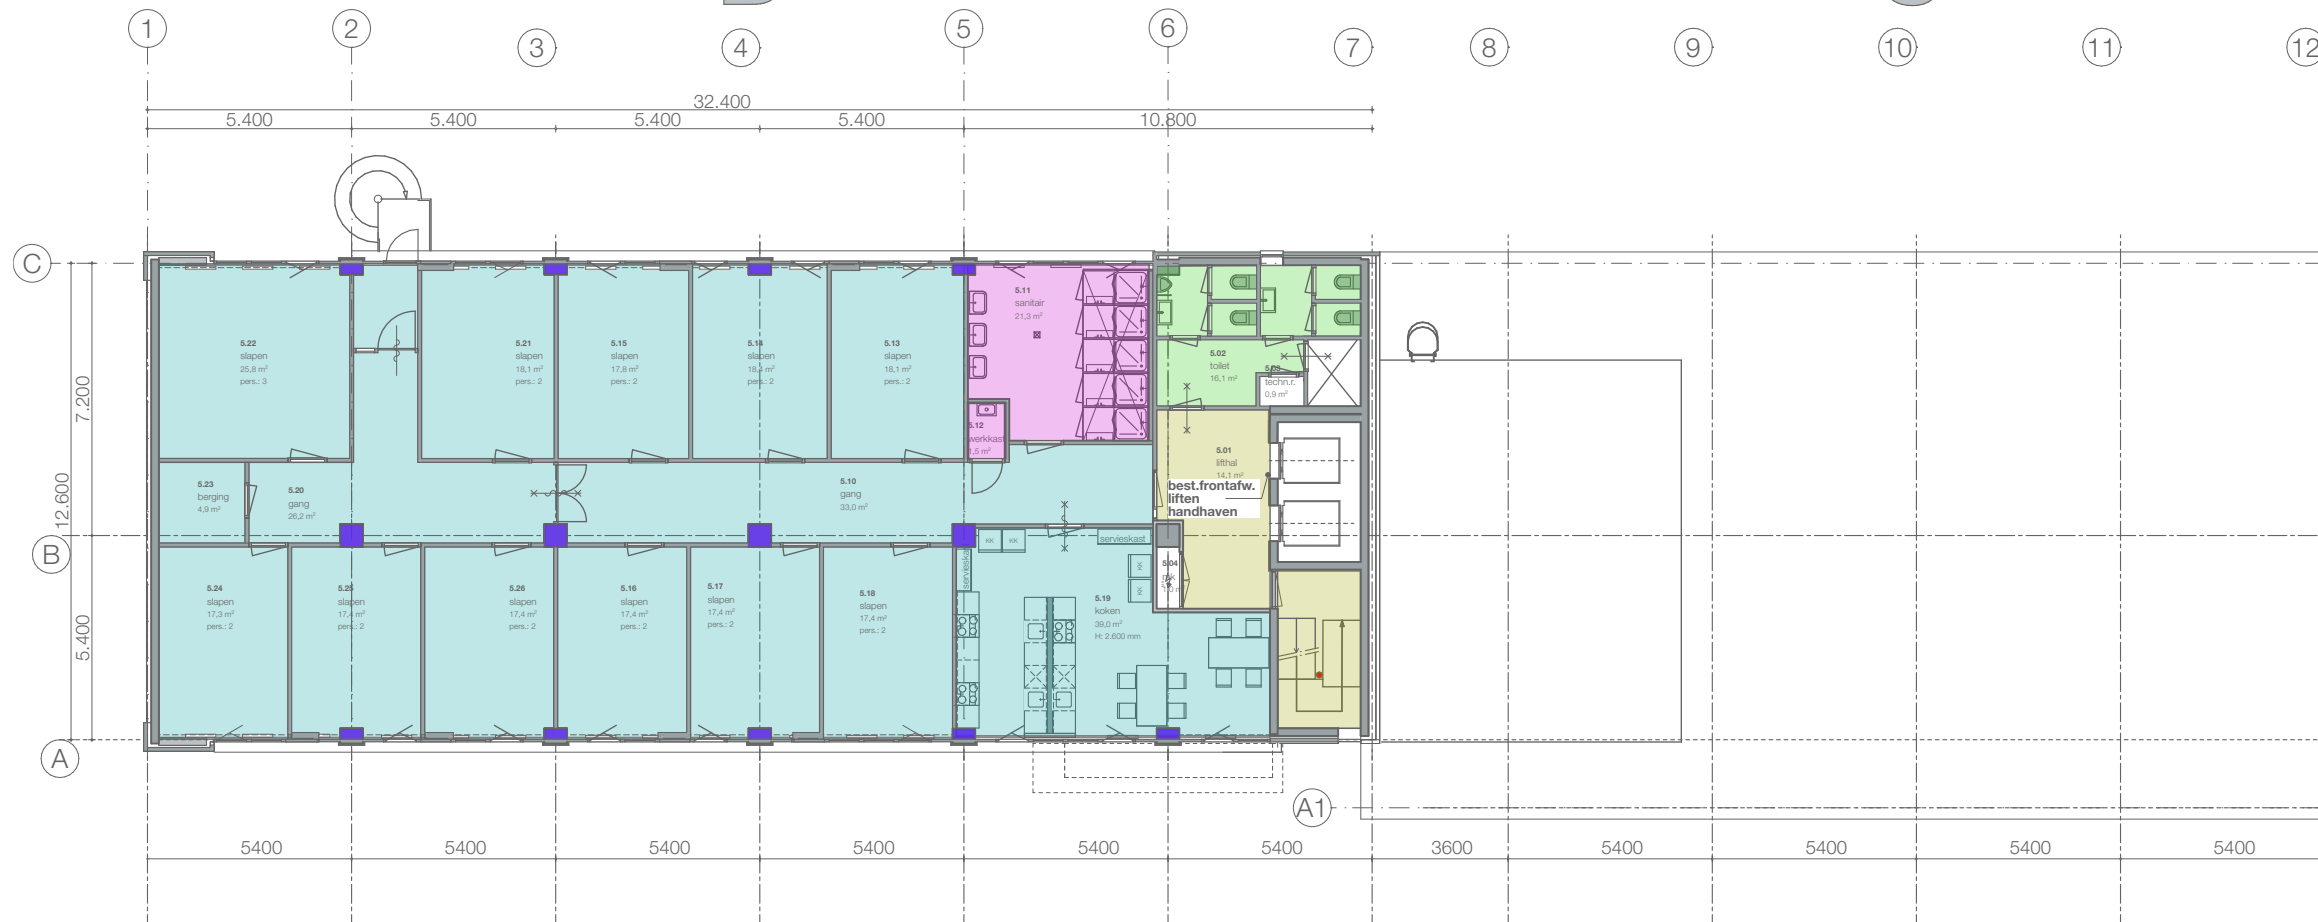

renvooi wandafwerking

- w1 vliesbehang + sauswerk
- w2 sauswerk
- w3 paneel
- w4 bestaande wand repareren
- w5 kolommen

geluidsbelaste gevel

5e verdieping


compartimentering
vlgs
opgave Savills



Voorgevel

6-16 --> voormalig NTI gebouw

18-34 --> ING gebouw

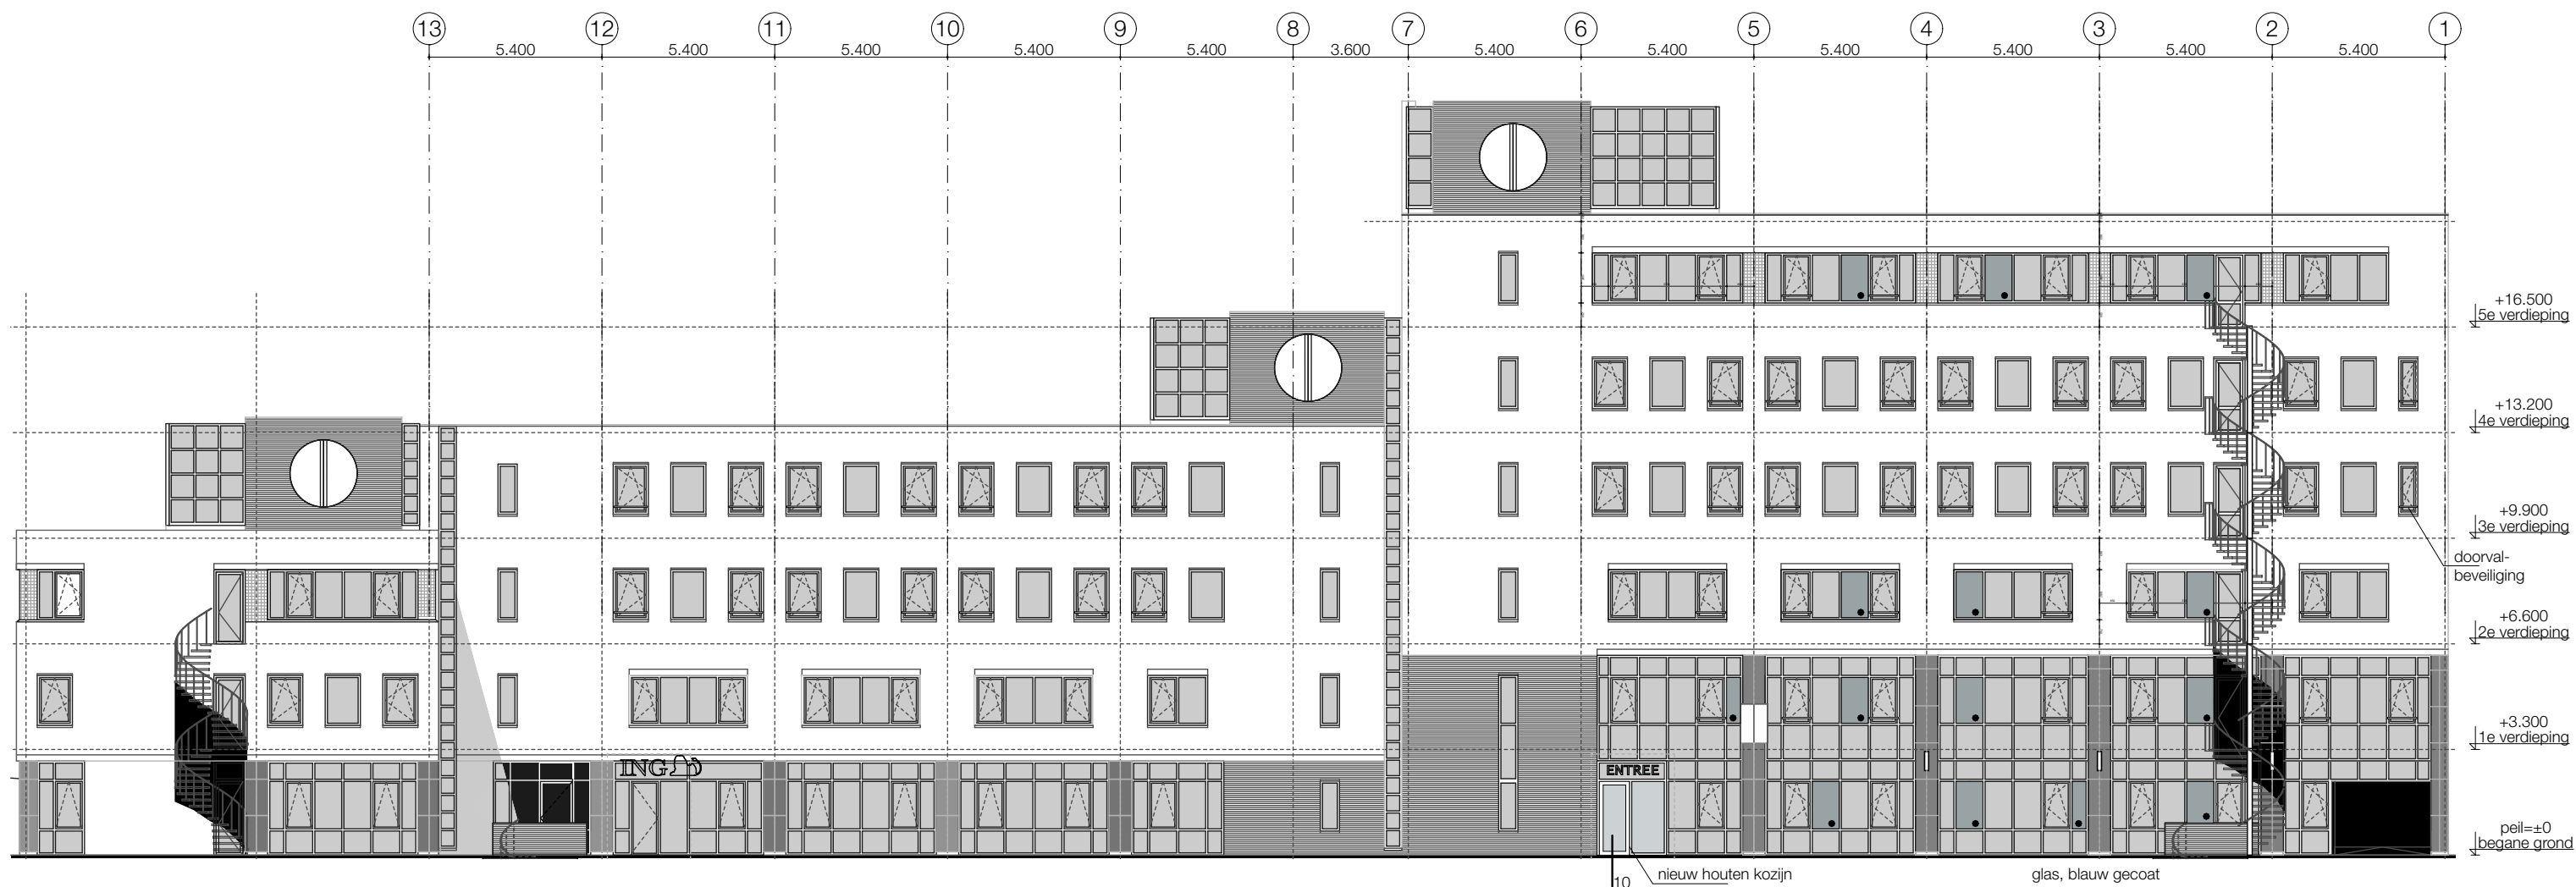

● nieuw colorbelpaneel
kleur als bestaand

Achtergevel

2024609
Schuttersveld
Verbouw kantoorgebouw tot opvanglocatie
Materiaalstaat nieuw
09.05.2025



vloerafwerking

code	omschrijving	kleur	opmerking
v1	pvc	dessin en kleur n.t.b.	
v2	pvc	dessin en kleur n.t.b.	
v3	gietvloer	n.t.b.	
v4	gietvloer	n.t.b.	
v5	paneel kunststof	n.t.b.	zie deeltekening sanitair
v6	schoonloopmat	n.t.b.	
v7	bestaande vloerafwerking		
v8	bestaande vloerafwerking		repareren

plafondafwerking

code	omschrijving	kleur	opmerking
p1	systeemplafond 600x600	wit	kantafwerking A24 (inleg)
p2	systeemplafond 600x600	wit	kantafwerking A24 (inleg)
p3	systeemplafond 600x600	wit	kantafwerking A24 (inleg)
p4	bestaand plafond		

wandafwerking

code	omschrijving	kleur	opmerking
w1	vliesbehang met sauswerk	RAL 9010 zuiverwit met n.t.b. 5 accentkleuren	
w2	sauswerk	RAL 9010 zuiverwit	
w3	paneel kunststof	n.t.b.	zie deeltekening sanitair
w4	bestaande wandafwerking		repareren
w5	kolommen	RAL 9010 zuiverwit met n.t.b. 5 accentkleuren	