


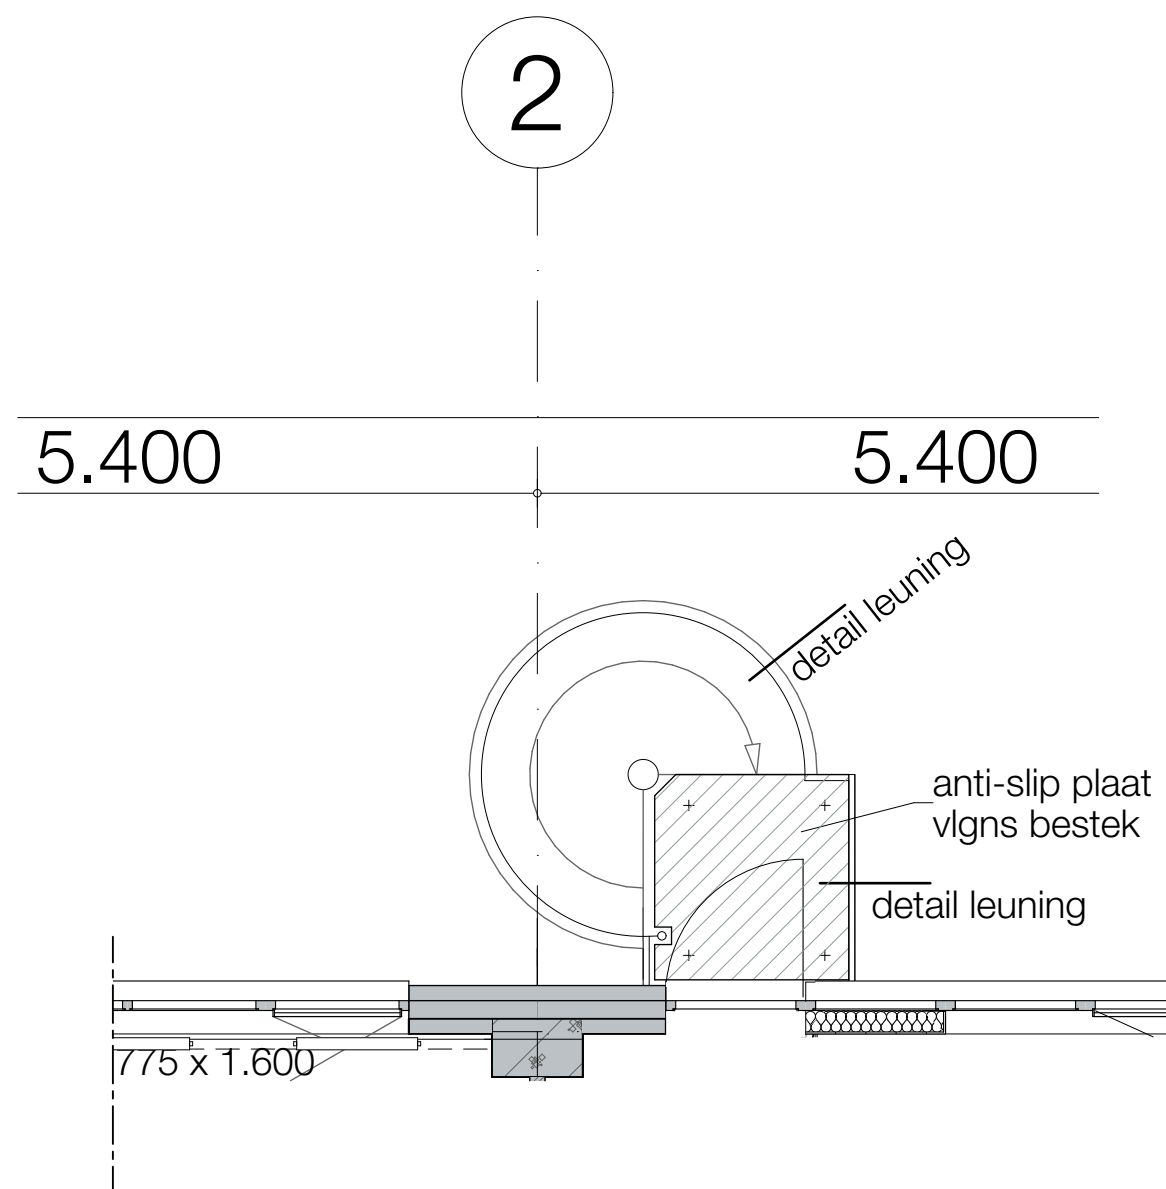

plattegrond
vluchttrappen 1e t/m 5e verdieping
schaal 1:50

