


Verdieping west



Begane grond

Verdieping east

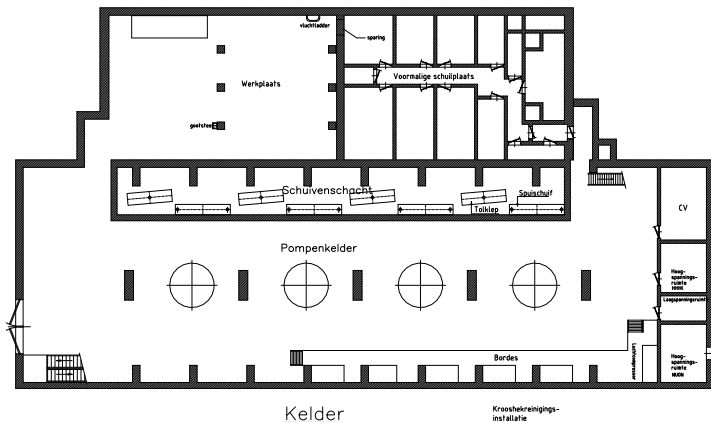

Kelder

Krooske reinigings-  
installatie

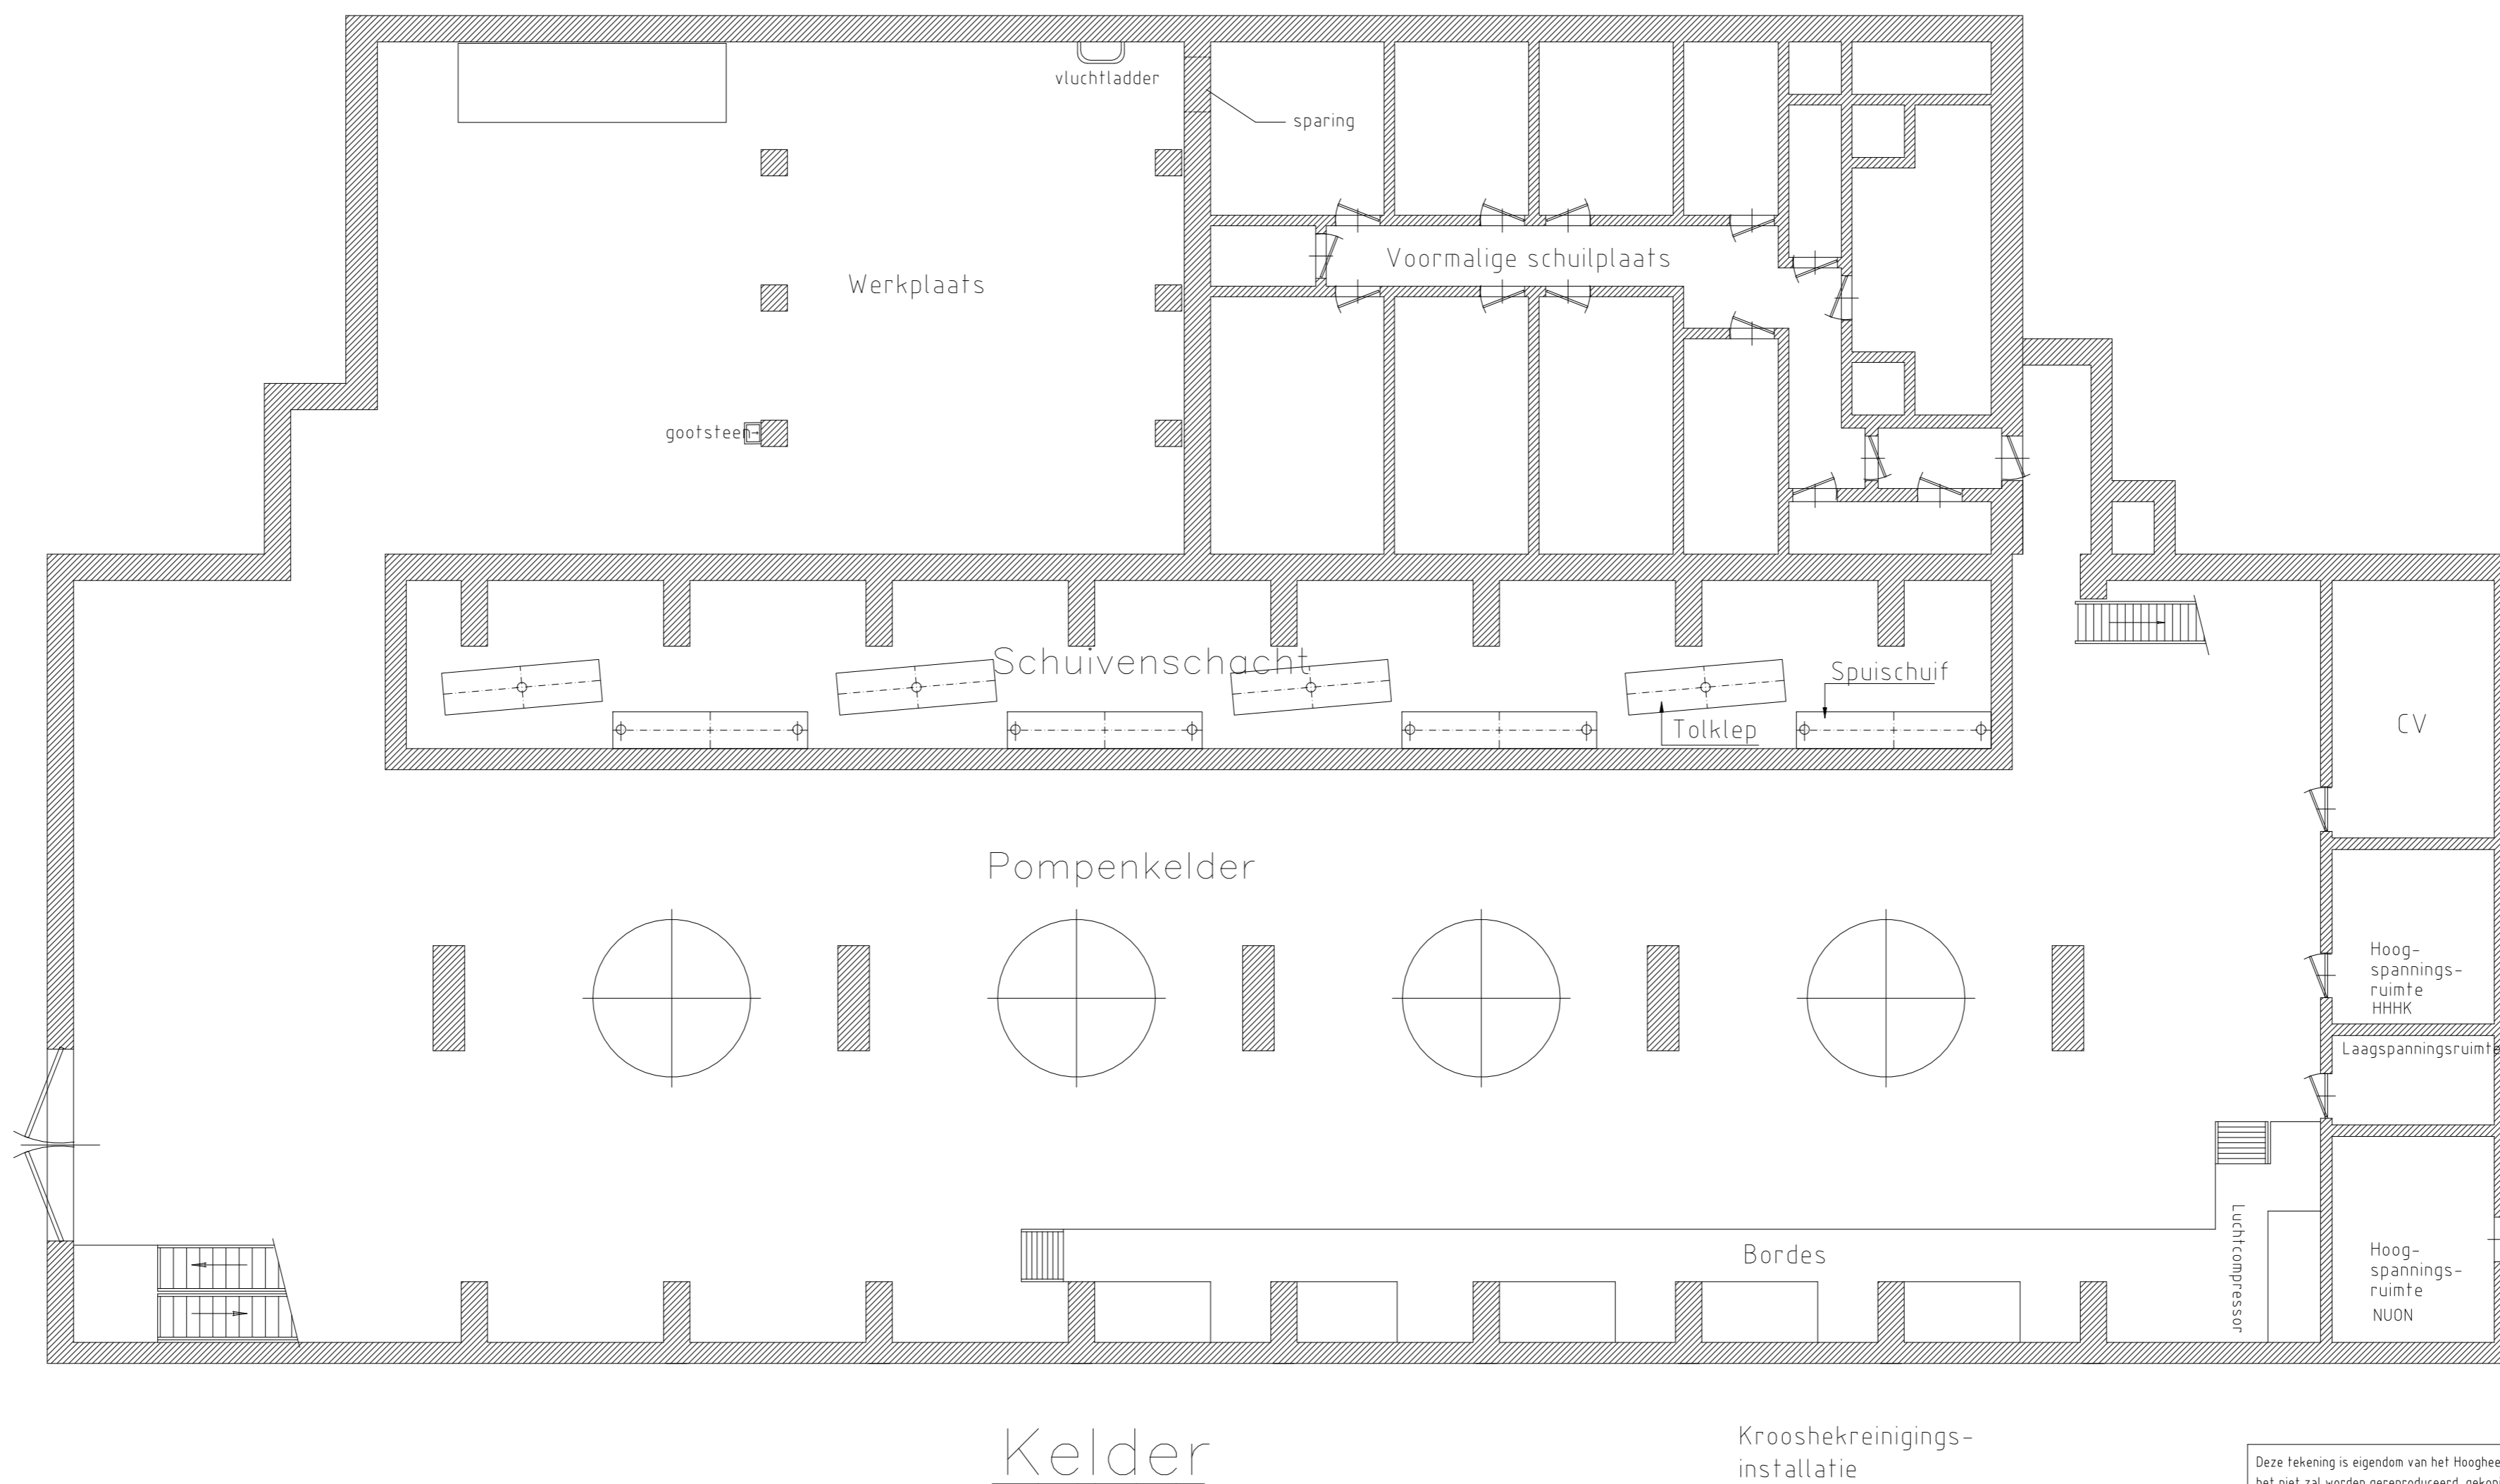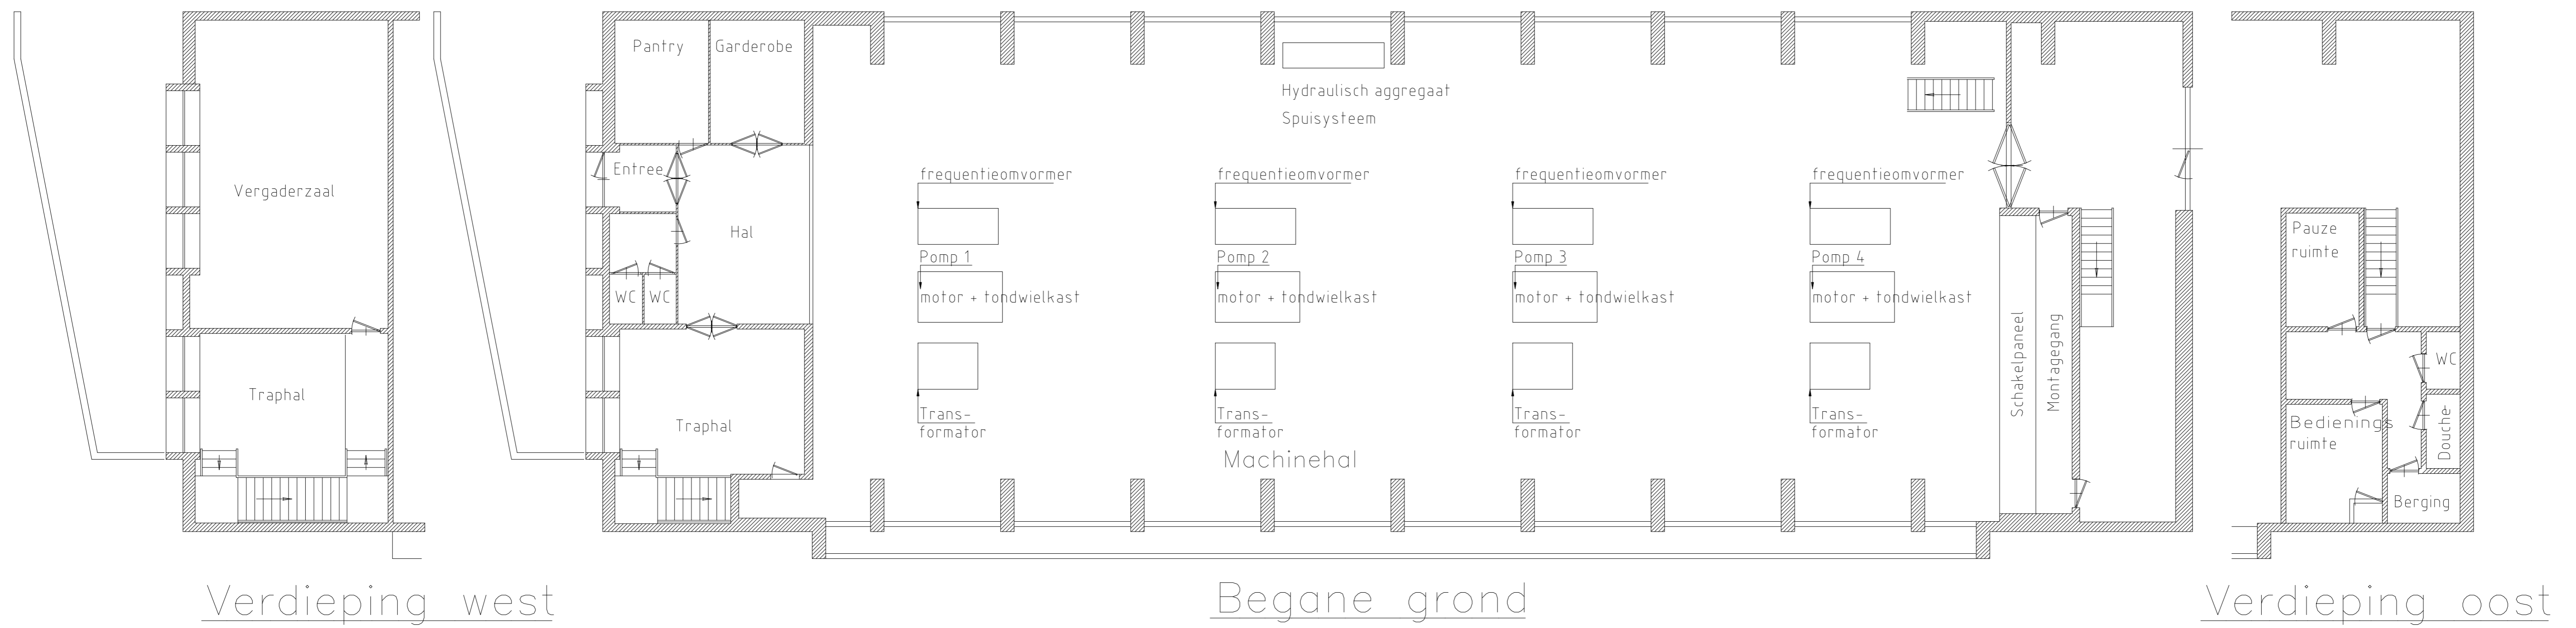

Deze tekening is eigendom van het Hoogheemraadschap Hollands Noorderkwartier en wordt uitgeleend onder de voorwaarde dat de leener ervoor zorgt dat het niet zal worden gereproduceerd, gekopieerd, uitgeteeld of op enigerlei andere wijze verspreid, noch gebruikt voor enig ander doel dan voor welke het ter beschikking is gesteld.

Tekening gearctualiseerd			
Omschrijving			
F.B.A. Get.			
P.K. Gez.			
Jan '05 Dat.			
A Wijz.			

**hoogheemraadschap  
Hollands  
Noorderkwartier**

Postbus 850  
1440 AW Purmerend  
Tel: 0299-663000  
Fax: 0299-663333

Gemaal de Helsdeur  
Algemeen  
Plattegrond en gemaalindeling

Alg.	Schaal: 1:100
Geleekend	F. J. Bojorge 19-01-05
Revisie	
Gezien	P. Kommer 19-01-05
IKC	
	Form. Reg. nr.
	A1 51265